




PLAN DE CAVE - ECHELLE 1/100

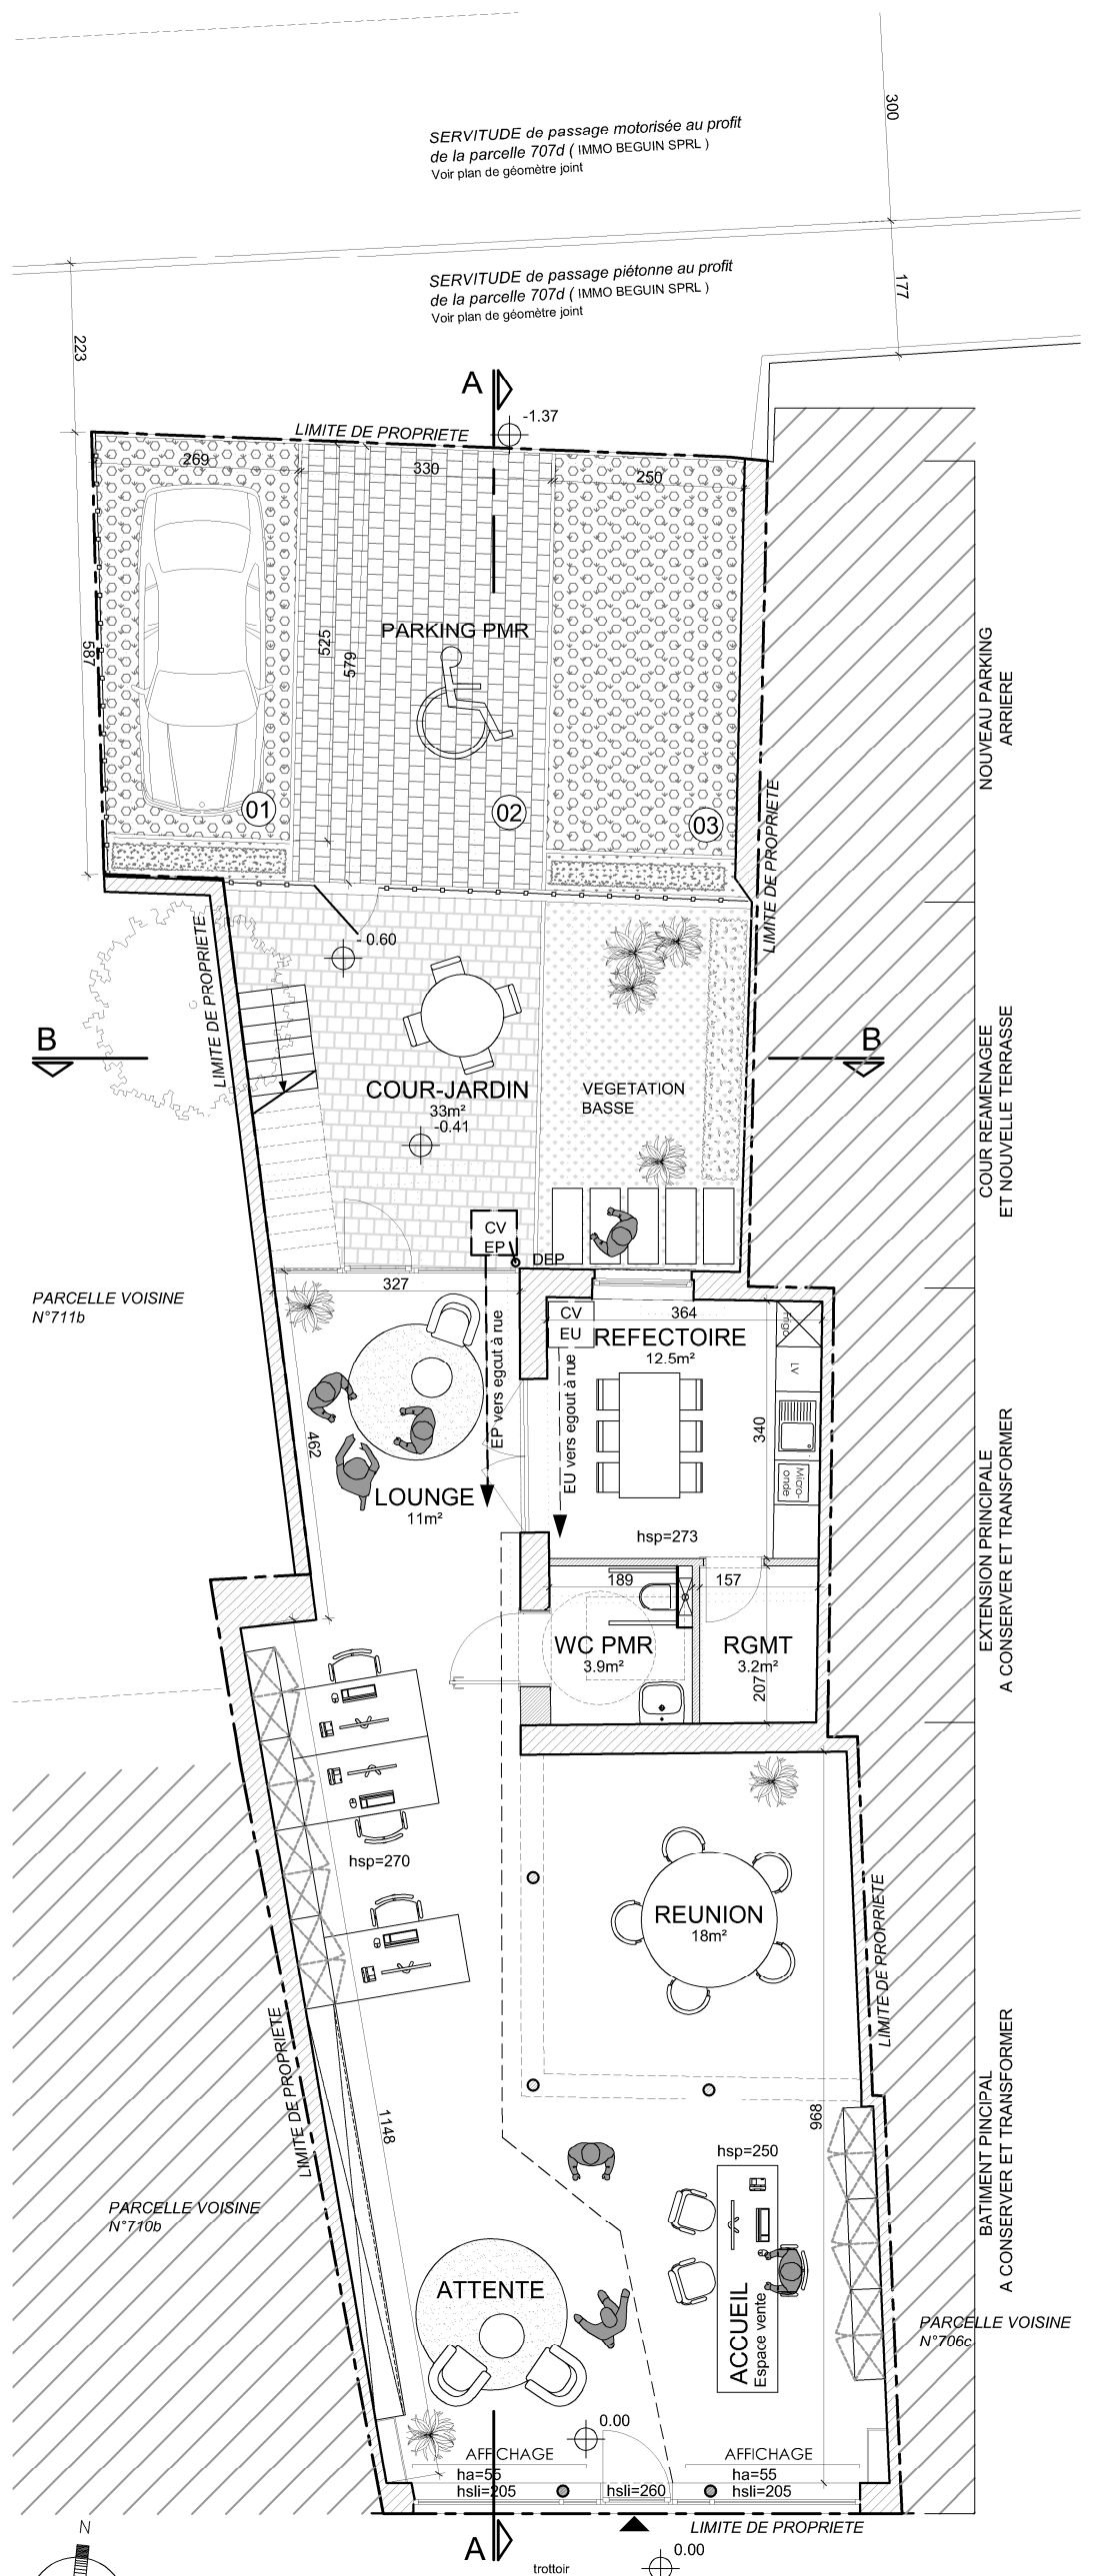


PLAN DU REZ - ECHELLE 1/100

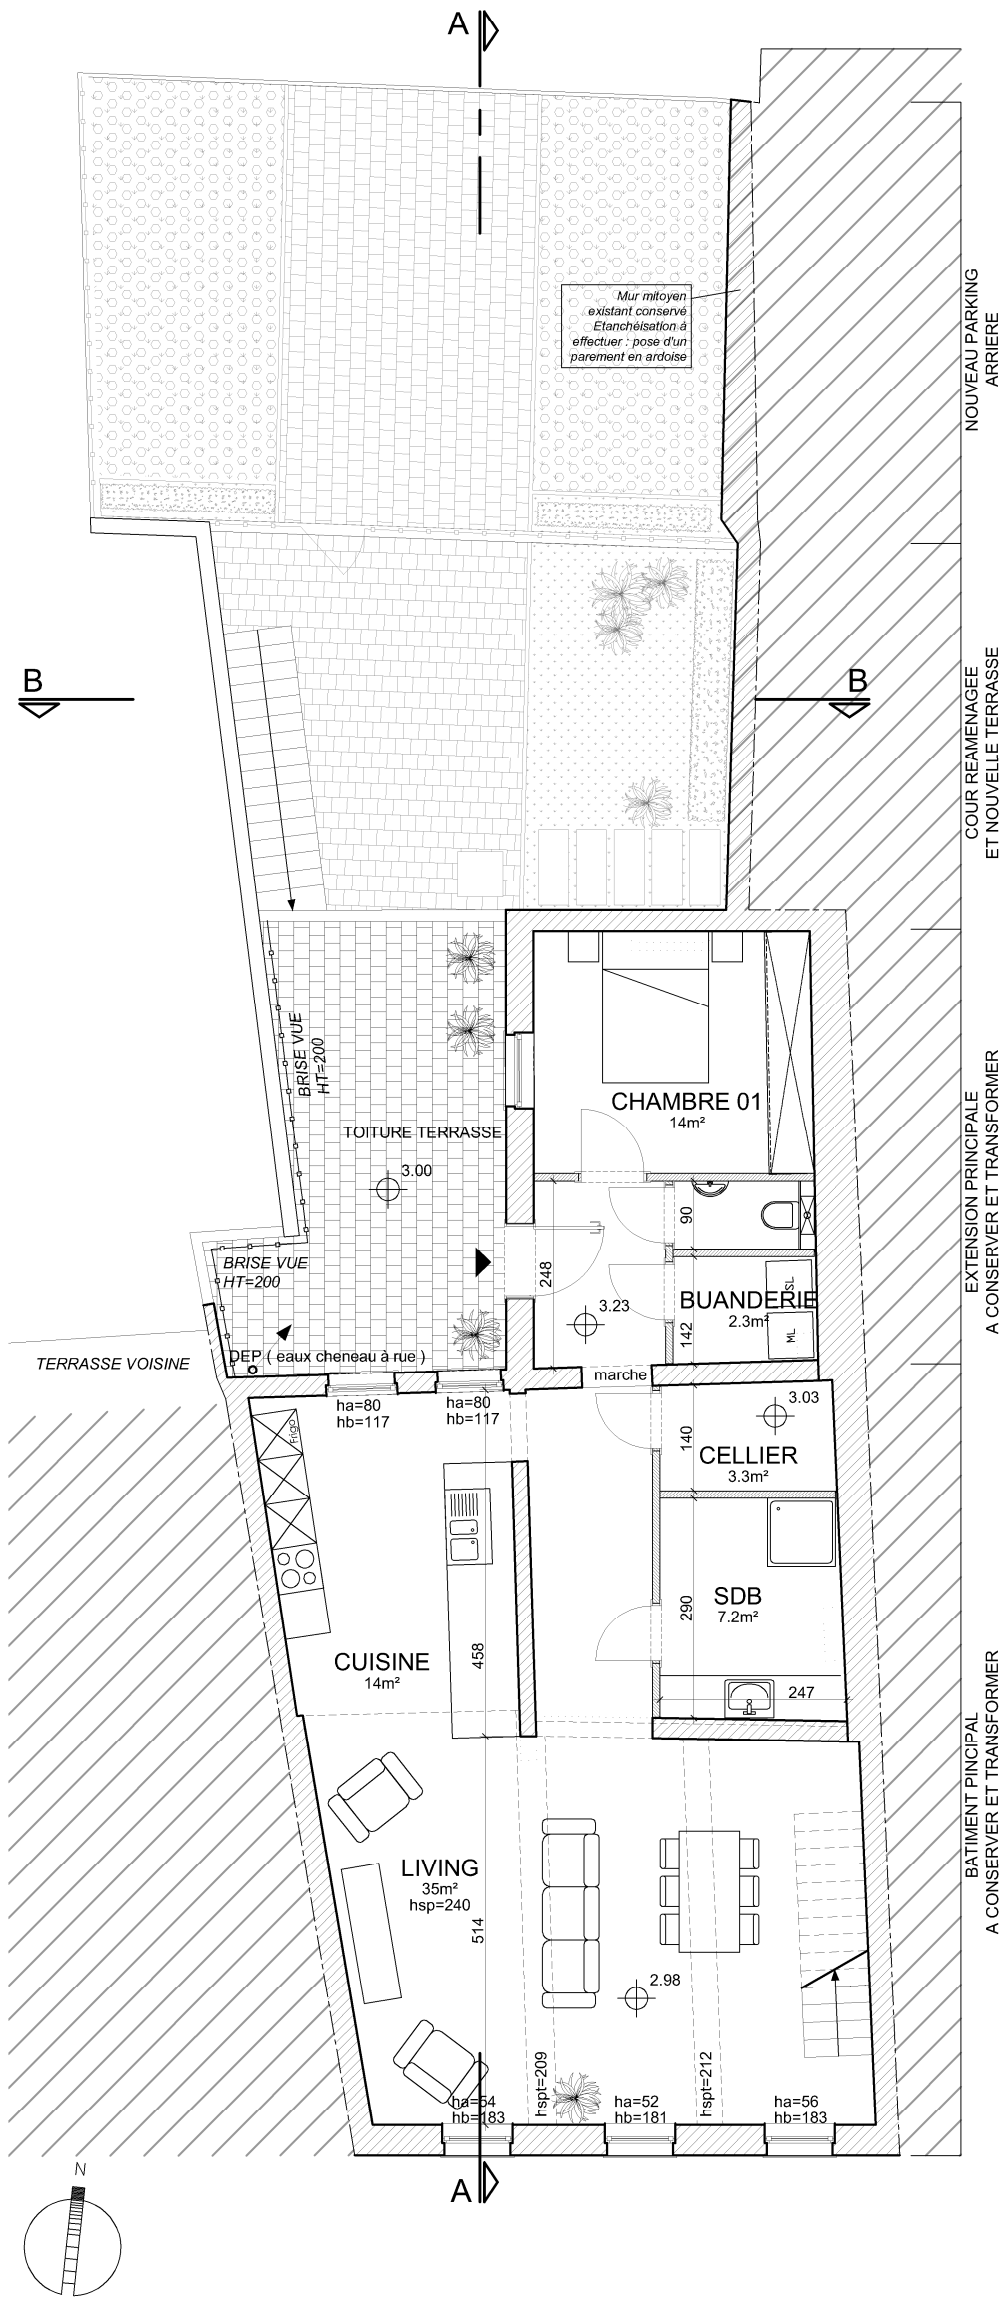

PLAN DU R+1 - ECHELLE 1/100

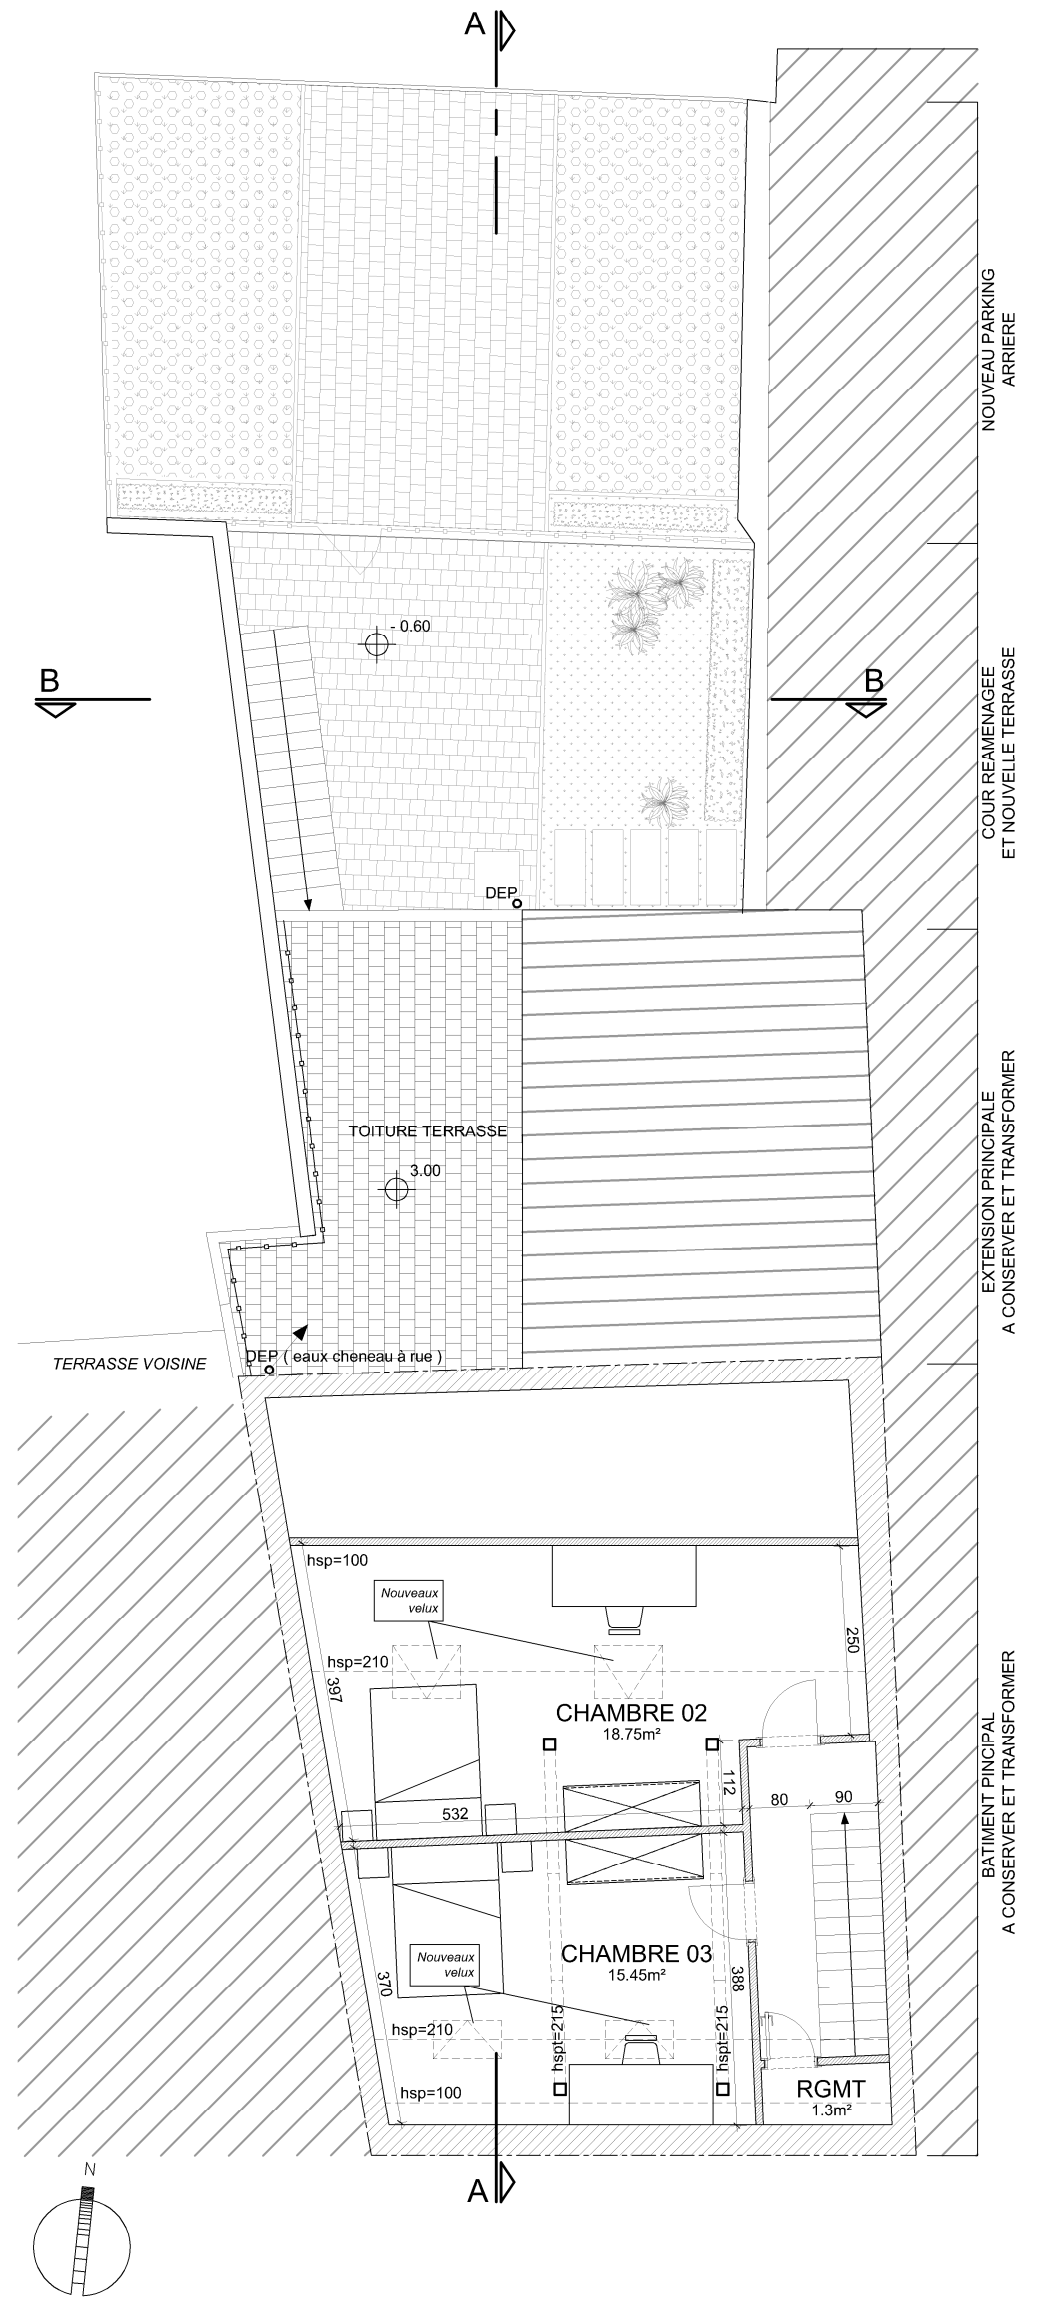

PLAN DU R+2 - ECHELLE 1/100

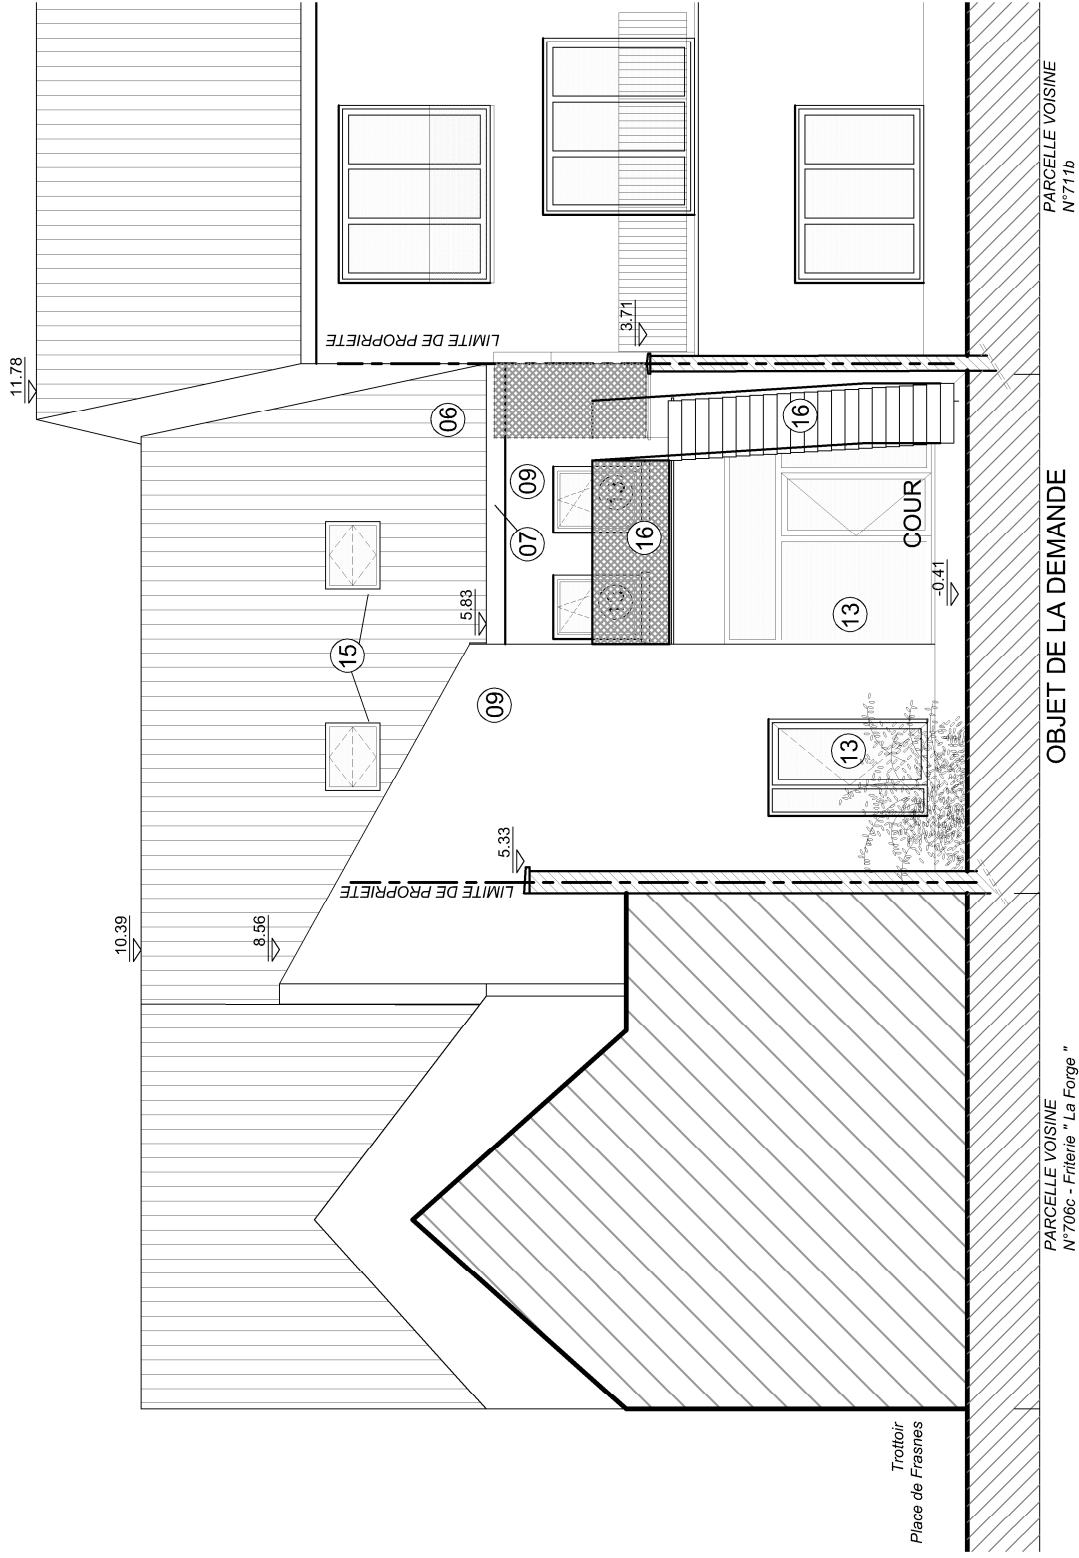


PARCELLE VOISINE
N°706c - Friterie "La Forge"

OBJET DE LA DEMANDE

PARCELLE VOISINE
N°711b

COUPE BB & FACADE NORD - ECHELLE 1/100

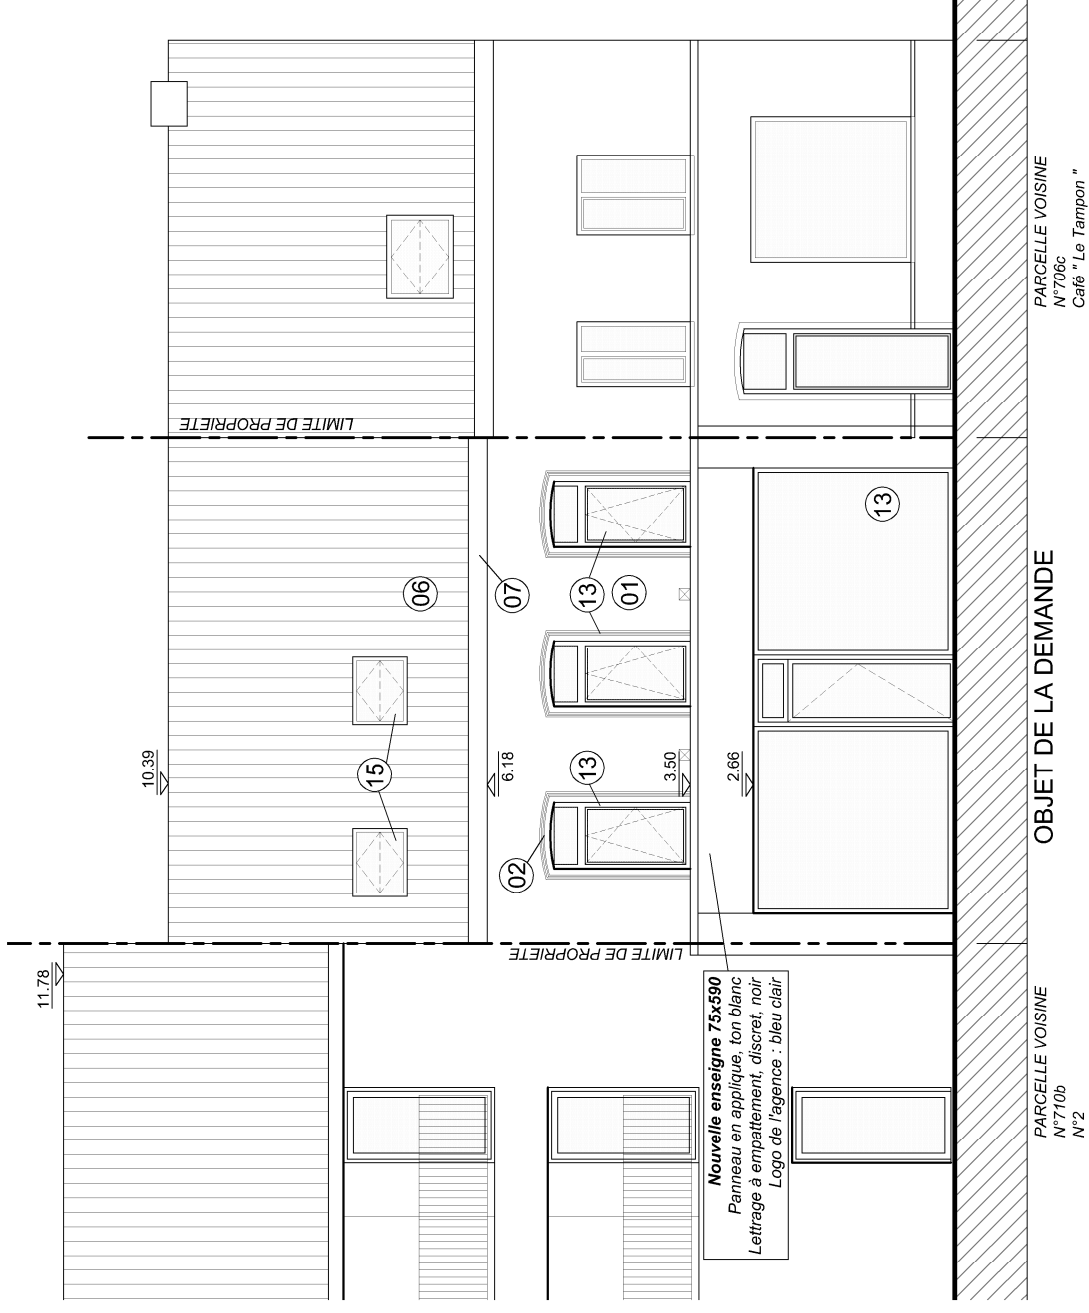

PARCELLE VOISINE
N°710b
N°2

OBJET DE LA DEMANDE

PARCELLE VOISINE
N°706c
Café "Le Tampon"

FACADE SUD - ECHELLE 1/100