

RENNVOOI ELECTRICA - ELECTRIQUE

⚡	stopcontact	price electrique
⚡	stopcontact dubbel	price electrique double
⚡	stopcontact dubbel l=0,25m	price electrique double l=0,25m
⚡	stopcontact dubbel l=1,20m	price electrique double l=1,20m
⚡	stopcontact dubbel l=1,00m	price electrique double l=1,00m
⚡	stopcontact dubbel l=1,50m	price electrique double l=1,50m
⚡	stopcontact dubbel l=2,20m	price electrique double l=2,20m
⚡	stopcontact afzetting	price electrique hotte aspirante
⚡	stopcontact koekkast	price electrique frigo
⚡	stopcontact koelkast	price electrique culinaire
⚡	stopcontact vaatwasser	price electrique lave-vaisselle
⚡	stopcontact wasmachine-droger	price electrique machine a laver - seche-linge
☀	lichtpunt plafond	luchte plafondier


Project : Rue Des Ardennes 130
 te Bommel

Tek.no. : **20.002 UO-2**

Onderdeel : Plattegrond
 1e Verdieping / 1er étage

Datum : 19-04-2020 A : 24-04-2020
 Schaal : 1:50 B : 04-12-2024

Architect : -
 Getekend : Adv C:
 Contactpersoon : B. de Veer / C. de Nijs tel. -

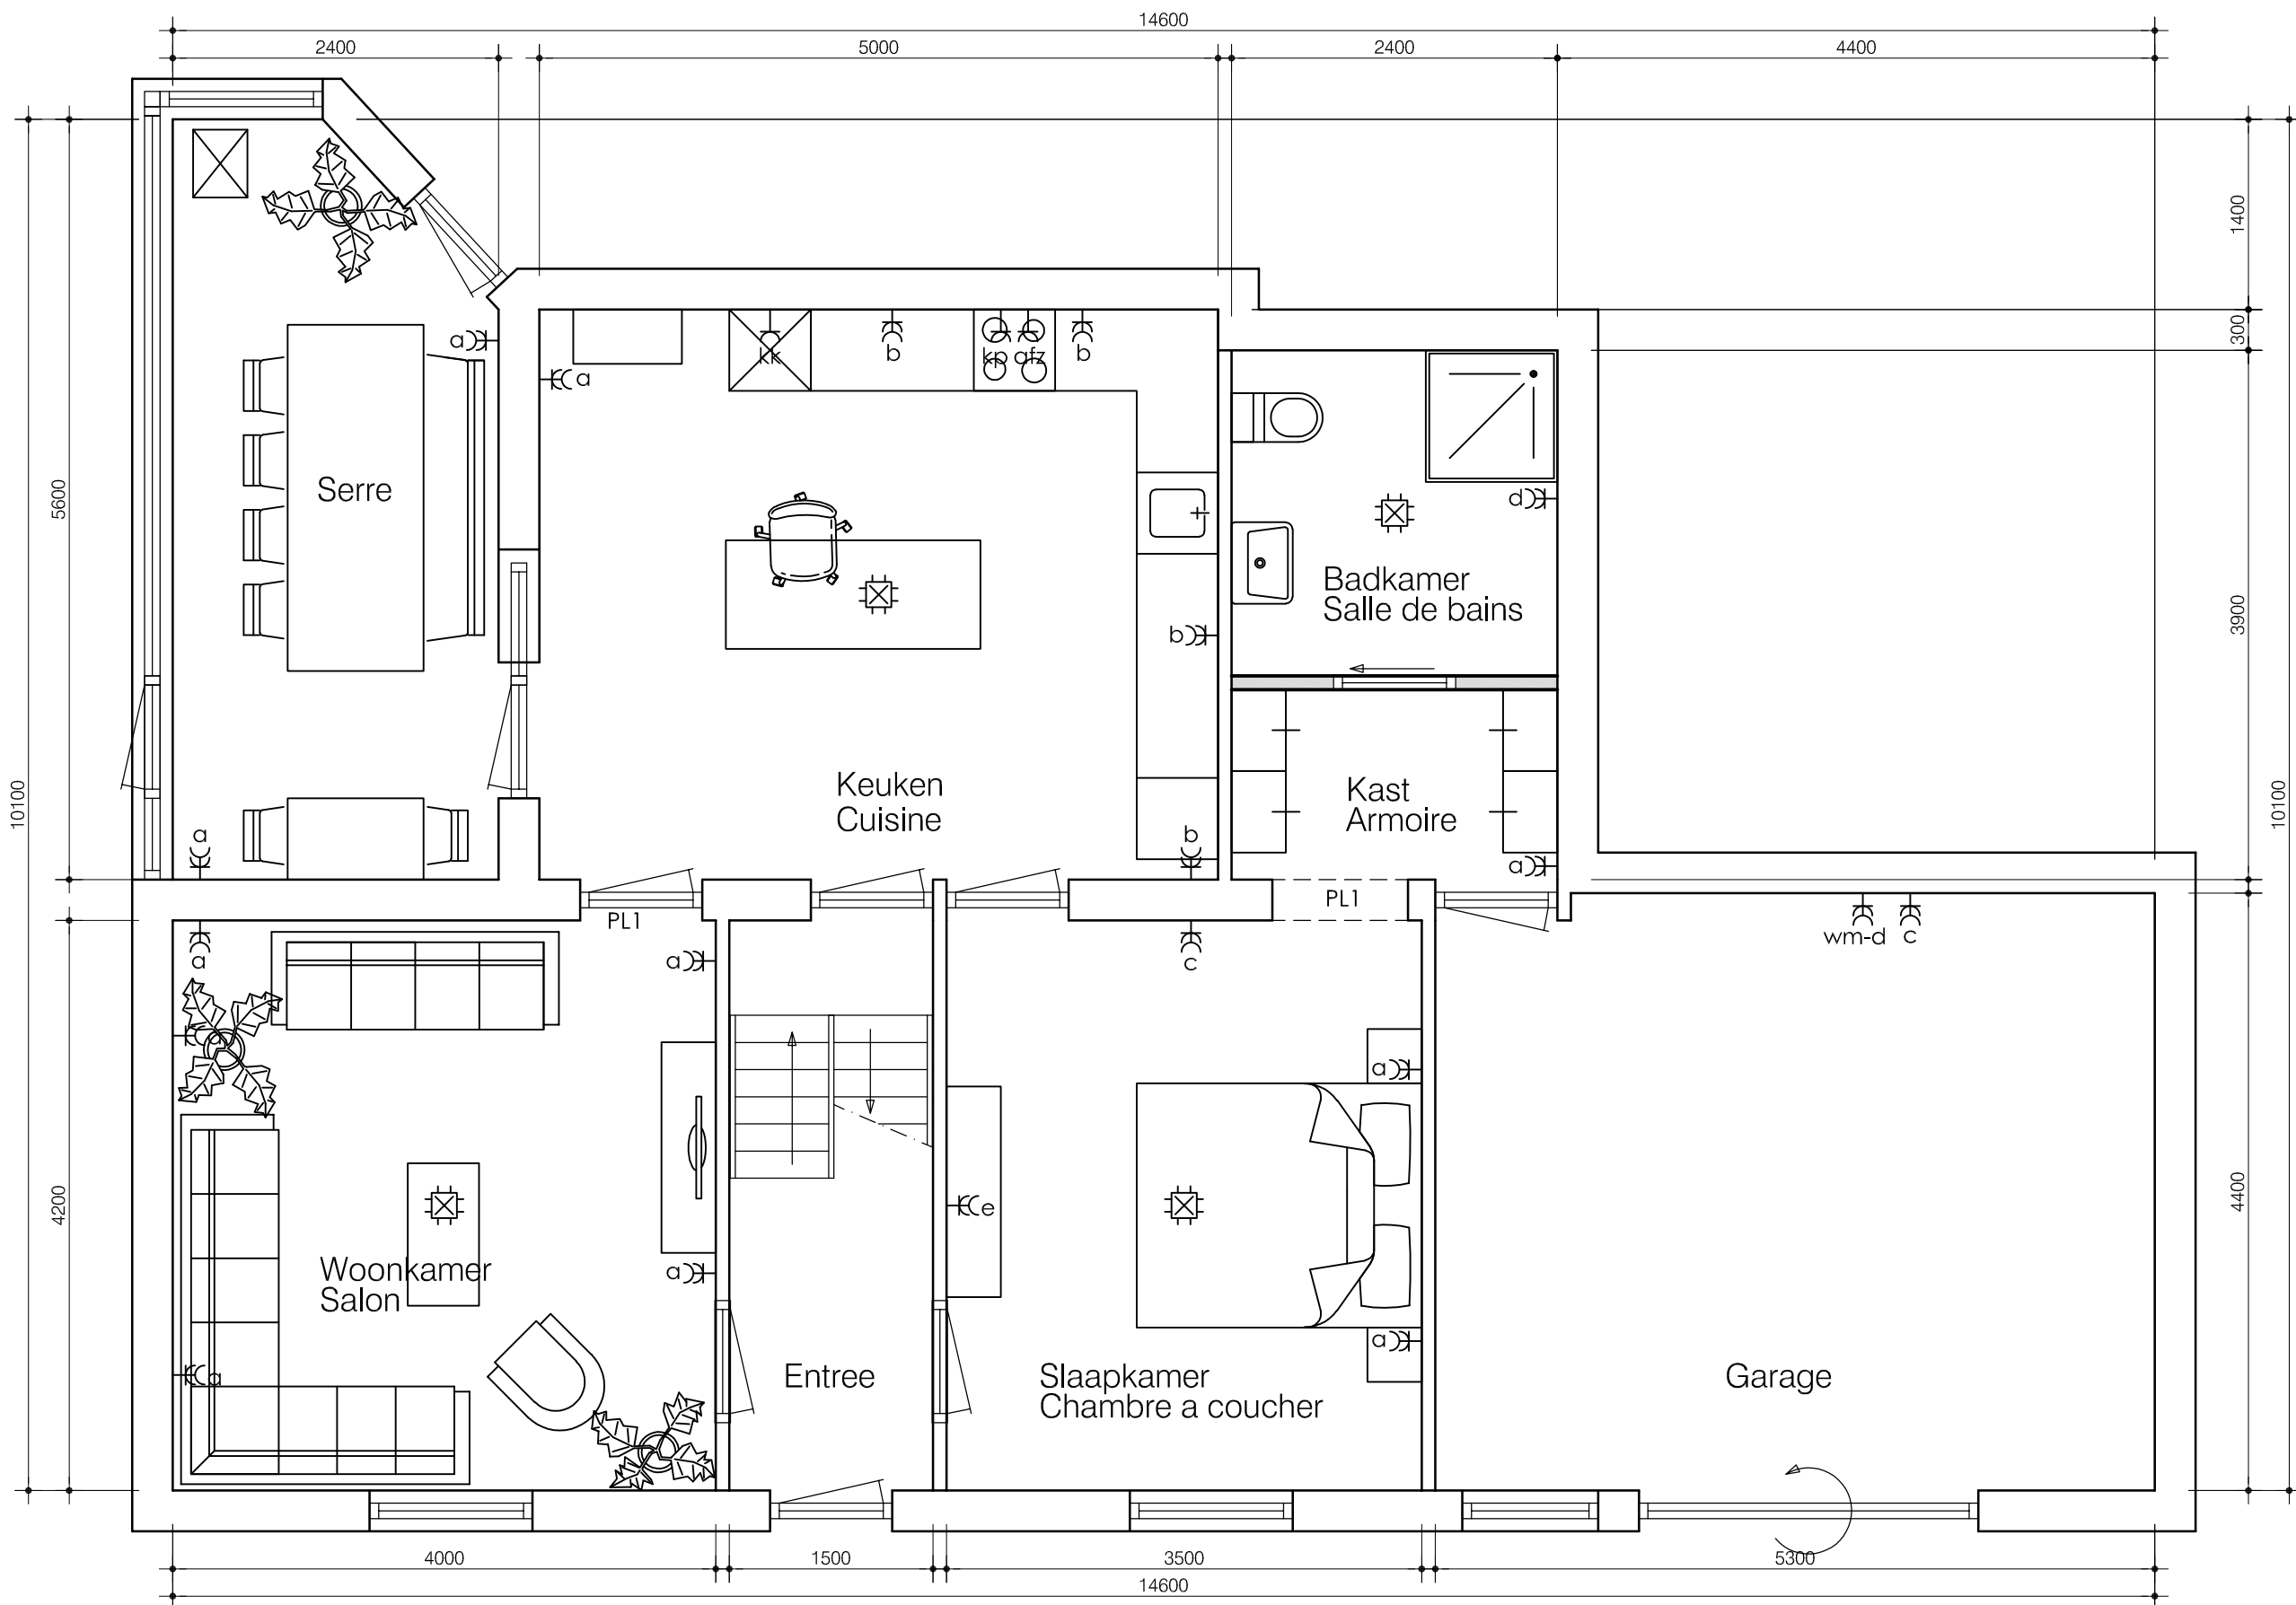

Begane grond / Rez-de-chaussée

PL1 ; nieuwe doorgang ; prefab latei volgens opgave leverancier

PL1 ; nouveau passage ; linteau préfabriqué selon fournisseur

RENVOOI ELECTRA - ELECTRIQUE		
—	stopcontact	price électrique
—	stopcontact dubbel	price électrique double
—	stopcontact dubbel h=0.25m	price électrique double h=0.25m
—	stopcontact dubbel h=1.20m	price électrique double h=1.20m
—	stopcontact dubbel h=1.00m	price électrique double h=1.00m
—	stopcontact dubbel h=1.50m vochtbestendig	price électrique double h=1.50m résistant à l'humidité
—	stopcontact dubbel h=2.20m	price électrique double h=2.20m
—	stopcontact afzuigkap	price électrique hotte aspirante
—	stopcontact koelkast	price électrique frigo
—	stopcontact kookplaat	price électrique cuisinière
—	stopcontact vaatwasser	price électrique lave-vaisselle
—	stopcontact wasmachine-droger	price électrique machine à laver - sèche-linge
☼	lichtpunt plafond	tache plafonnier

Project : Rue Des Ardennes 130
te Bomal

Tek.no. : 20.002 UO-1

Onderdeel : Plattegrond
Begane grond / Rez-de-chaussée


Datum : 19-04-2020 A : 24-04-2020

Schaal : 1:50 B : 04-12-2024

Architect : -
-

Getekend : AdV C : 11-02-2025

Contactpersoon : B. de Veer / C. de Nijs tel. -

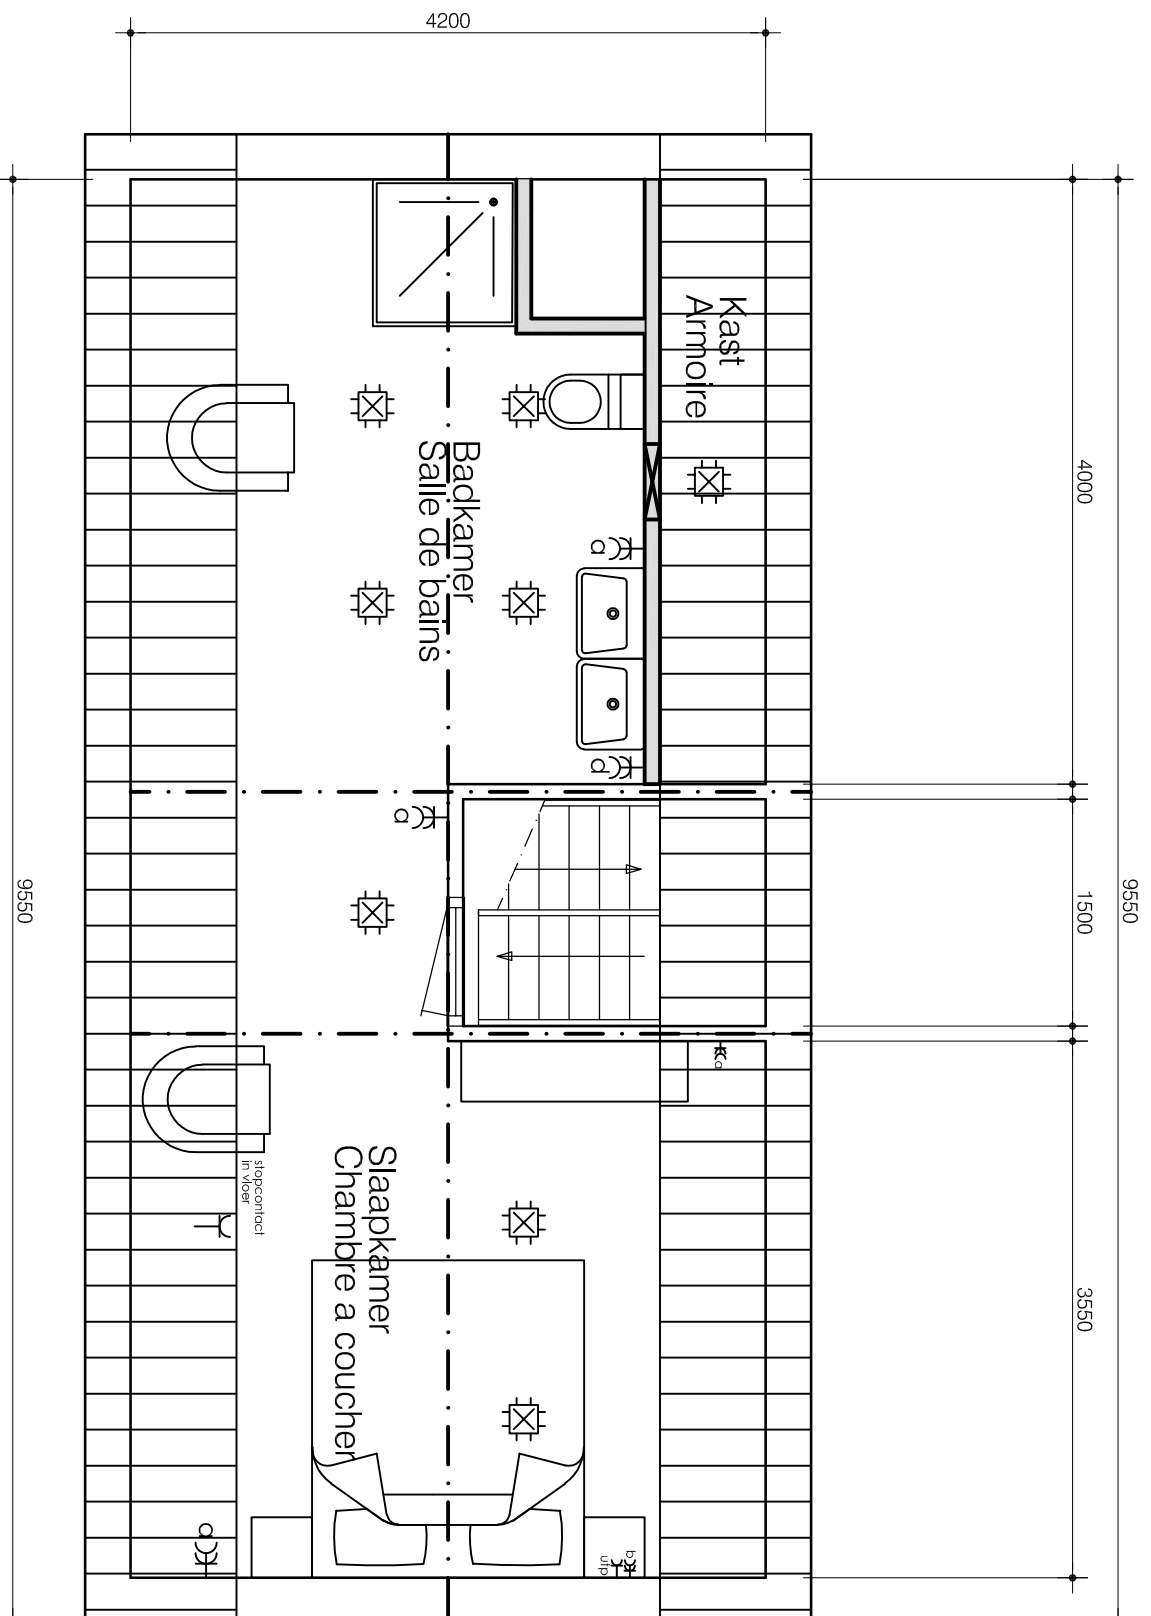

2e Verdieping / 2er etage

RENOVOI ELECTRIKA - ELECTRIQUE			
—K—	stopcontact	stopcontact	stopcontact
—K—	stopcontact dubbel	stopcontact dubbel	stopcontact dubbel
—K—	stopcontact dubbel l=0,25m	stopcontact dubbel l=0,25m	stopcontact dubbel l=0,25m
—K—	stopcontact dubbel l=1,20m	stopcontact dubbel l=1,20m	stopcontact dubbel l=1,20m
—K—	stopcontact dubbel l=1,00m	stopcontact dubbel l=1,00m	stopcontact dubbel l=1,00m
—K—	stopcontact dubbel l=1,50m	stopcontact dubbel l=1,50m	stopcontact dubbel l=1,50m
—K—	stopcontact dubbel l=2,00m	stopcontact dubbel l=2,00m	stopcontact dubbel l=2,00m
—K—	stopcontact afslagknop	stopcontact afslagknop	stopcontact afslagknop
—K—	stopcontact koekkast	stopcontact koekkast	stopcontact koekkast
—K—	stopcontact koekplaat	stopcontact koekplaat	stopcontact koekplaat
—K—	stopcontact vaatwasser	stopcontact vaatwasser	stopcontact vaatwasser
—K—	stopcontact warmwater-droger	stopcontact warmwater-droger	stopcontact warmwater-droger
—K—	lichtpunt plafond	lichtpunt plafond	lichtpunt plafond

Project : Rue Des Ardennes 130

te Bommel

Tek.no.

: 20.002 UO-3

Onderdeel : Plattegrond

2e Verdieping / 2er etage

Datum : 22-10-2020

A : 04-12-2024

Schaal : 1:50

B :

Architect : -

Getekend : Adv

C :

Contactpersoon : B. de Veer / C. de Nijs tel. -