



Remarques : toutes les eaux de ruissellement et les trop-pleins des citernes d'eau de pluie seront déversés vers les fossés puis vers les bassins de rétention

Niveau projeté
 Niveau naturel

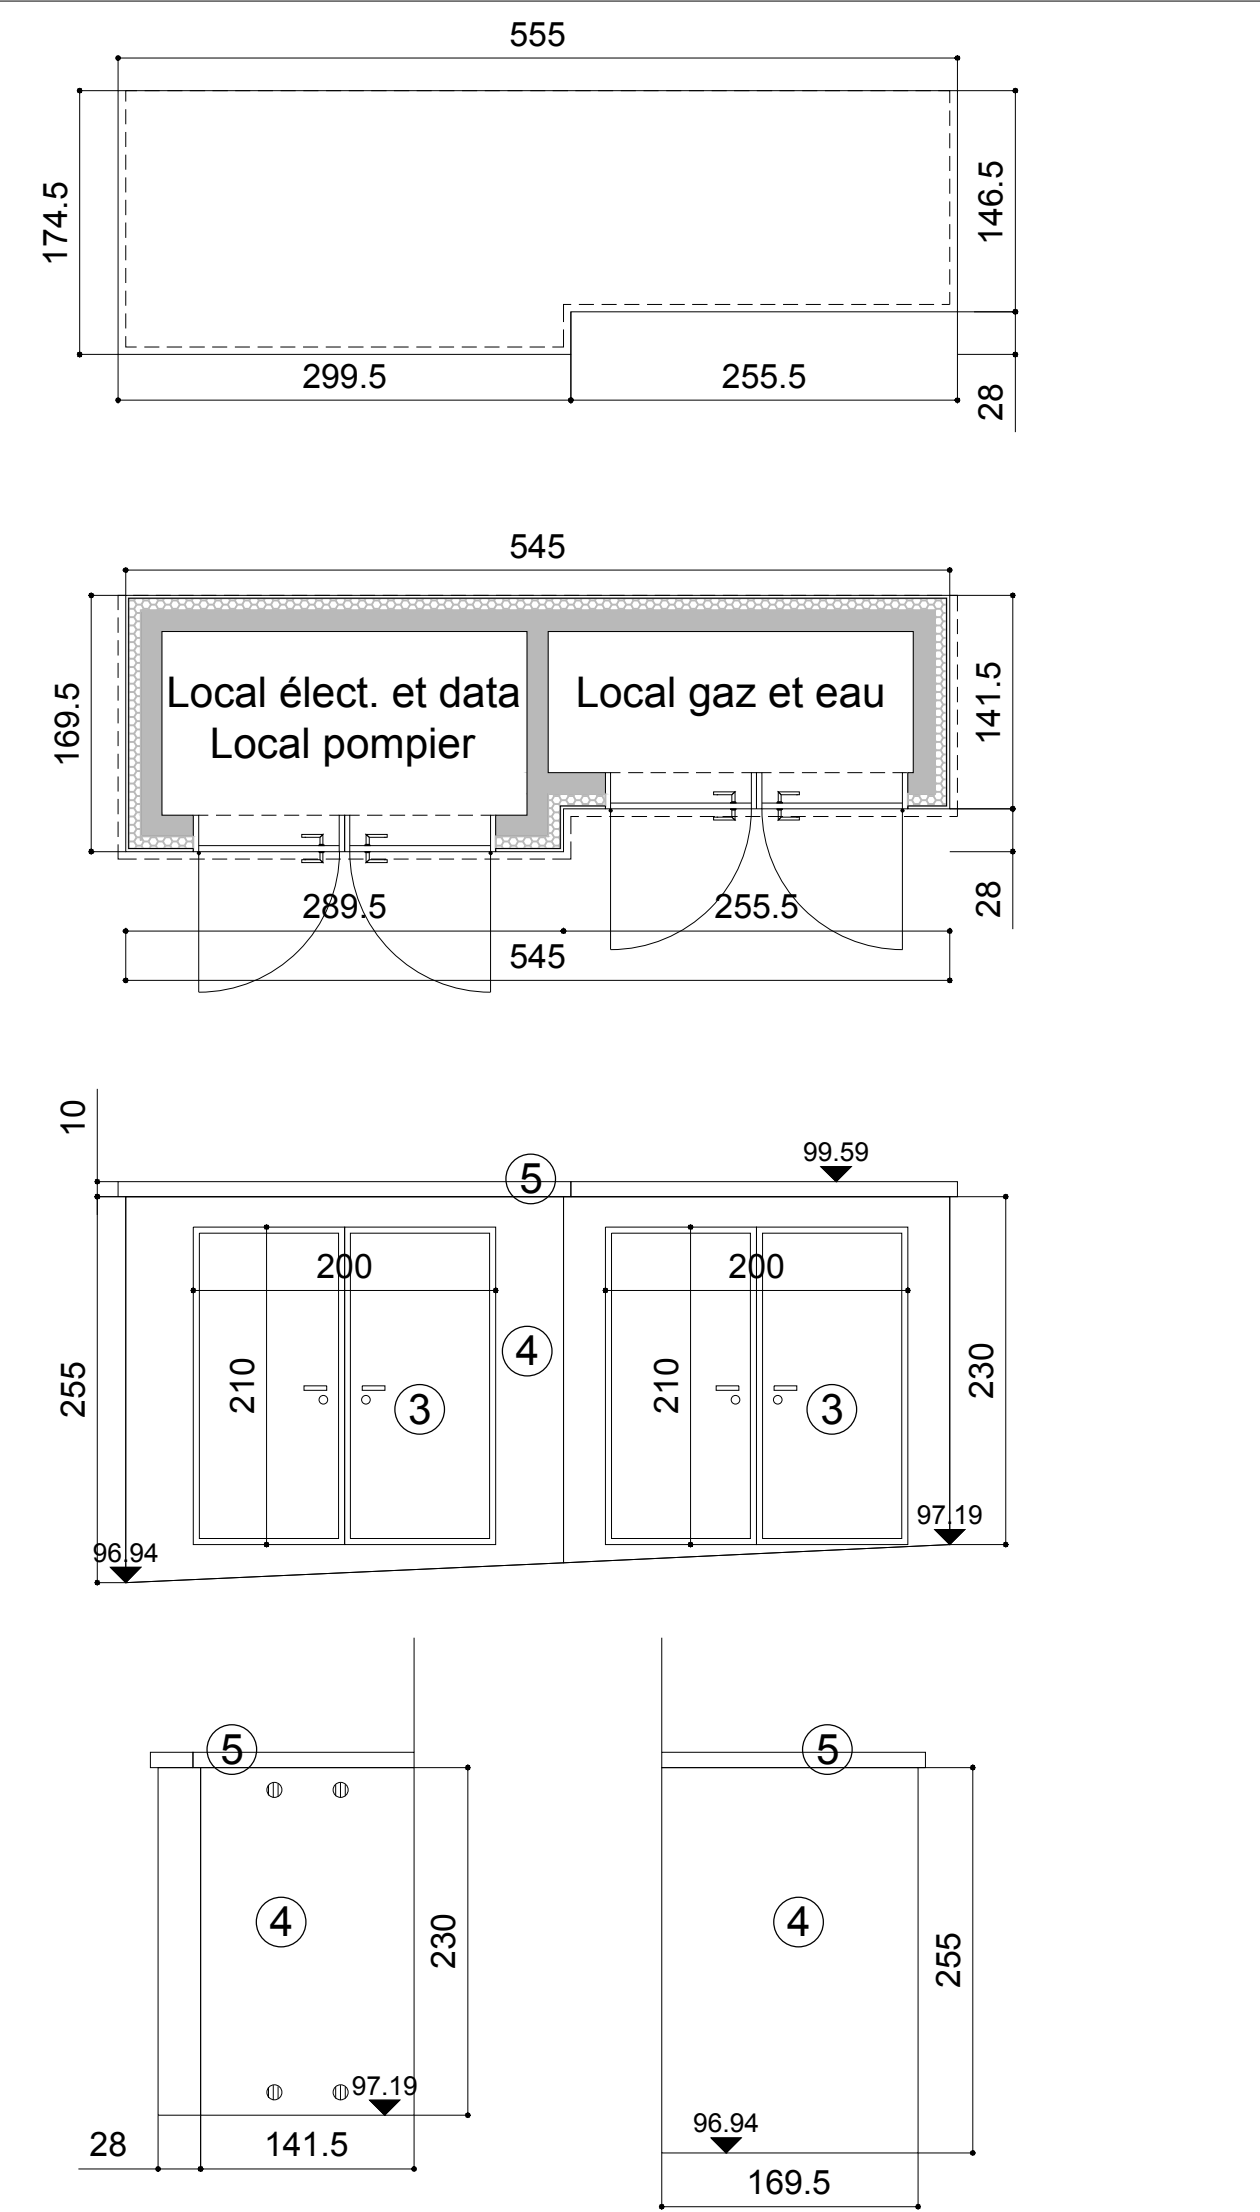

Plan du local des régies et pompier (1/50ème)

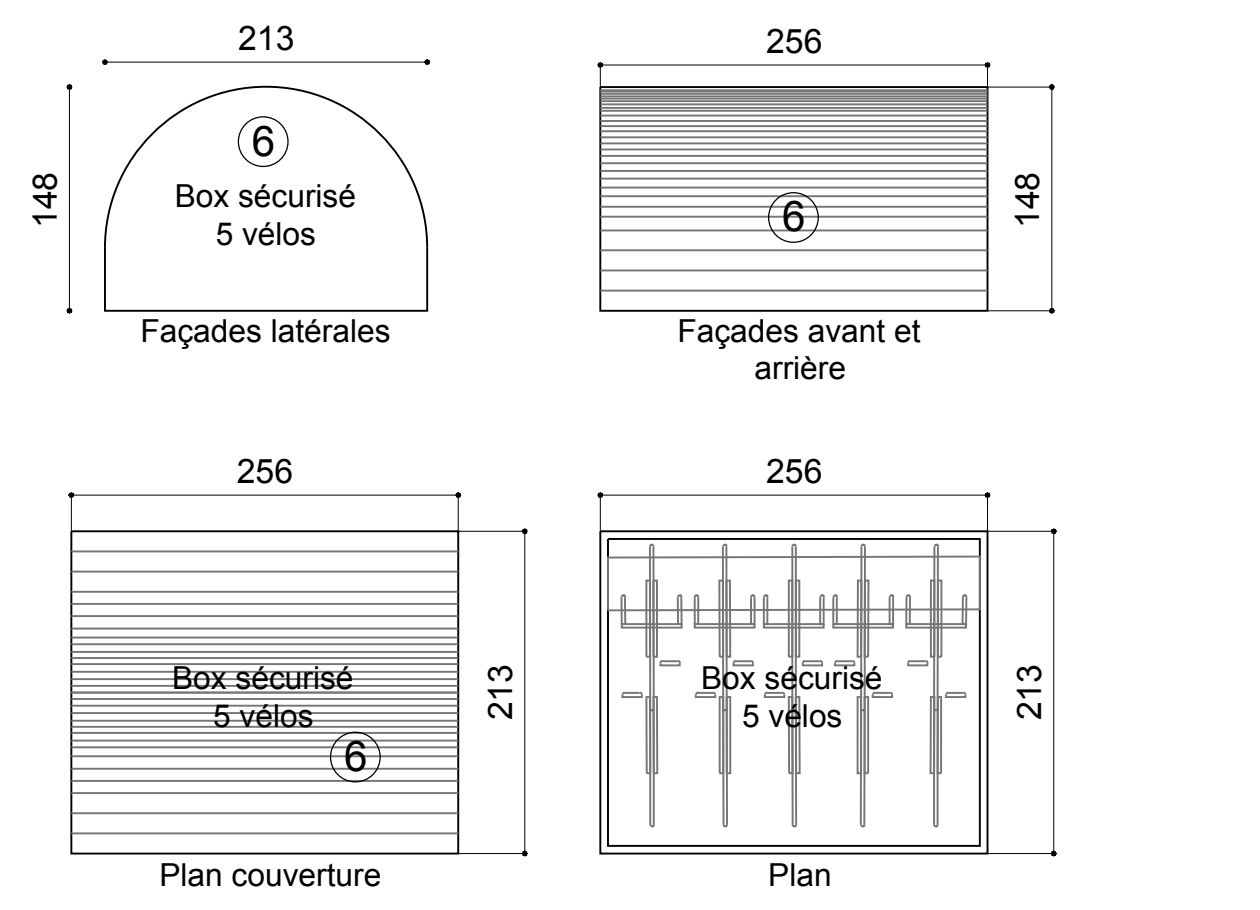

Plan du box sécurisé pour 5 vélos (1/50ème)

Province : BRABANT WALLON	Commune : WAVRE
Maître de l'ouvrage : Moers Adrien SRL et Vendredi SRL Tienne de la Petite Blande, 56 à 1300 Wavre Boulevard Industriel, 141 à 1070 Anderlecht	
Objet : Construction de 5 unités PME et aménagement des abords Tienne de la Petite Blande 1300 - Wavre	
Cadastre : Wavre 1 DIV, section C, numéro 13e Situation projetée : plan du rez-de-chaussée	
Approuvé le	le maître de l'ouvrage, l'architecte, l'entrepreneur.
Echelle : 1/100 Format : A1 Date : 13.12.2023 Modification : Première diffusion Dessinateur : ADO Révisé : MAV Réf dossier : 24.543 Plan n° : 03	Réf client : MAV Réf dossier : 24.543 Plan n° : 03
architectesDOYEN Chemin des Hayes 1 - 1380 Lasne 02/633.21.12 - info@architectesdoyen.be <small>Ce plan est la propriété de l'architecte. Il ne peut être réutilisé, réimprimé ou communiqué à des tiers sans autorisation préalable.</small>	