

PROVINCE DE LIEGE COMMUNE DE CLAVIER

Plan n°

1

Maître de l'ouvrage

Benjamin REMACLE & Magali BEUGNIER
Grand'Rue, 28

4560 OCQUIER

Cadastre

Section B
n° 767 m3 pie

Travaux :

AMENAGEMENT D' UN LOGEMENT
DANS UNE ANCIENNE GRANGE

Date

24 / 05 / 2013

à OCQUIER, rue Haya, 8

Echelle

1 / 100

PLANS, COUPES,
ELEVATIONS

SITUATION - IMPLANTATION

Auteur de projet :


Isabel MEIRLAEN

Architecte

Vervoz, 8c -
4560 CLAVIER


Tél.: 086 / 34 49 26

Fax : 086 / 34 90 43

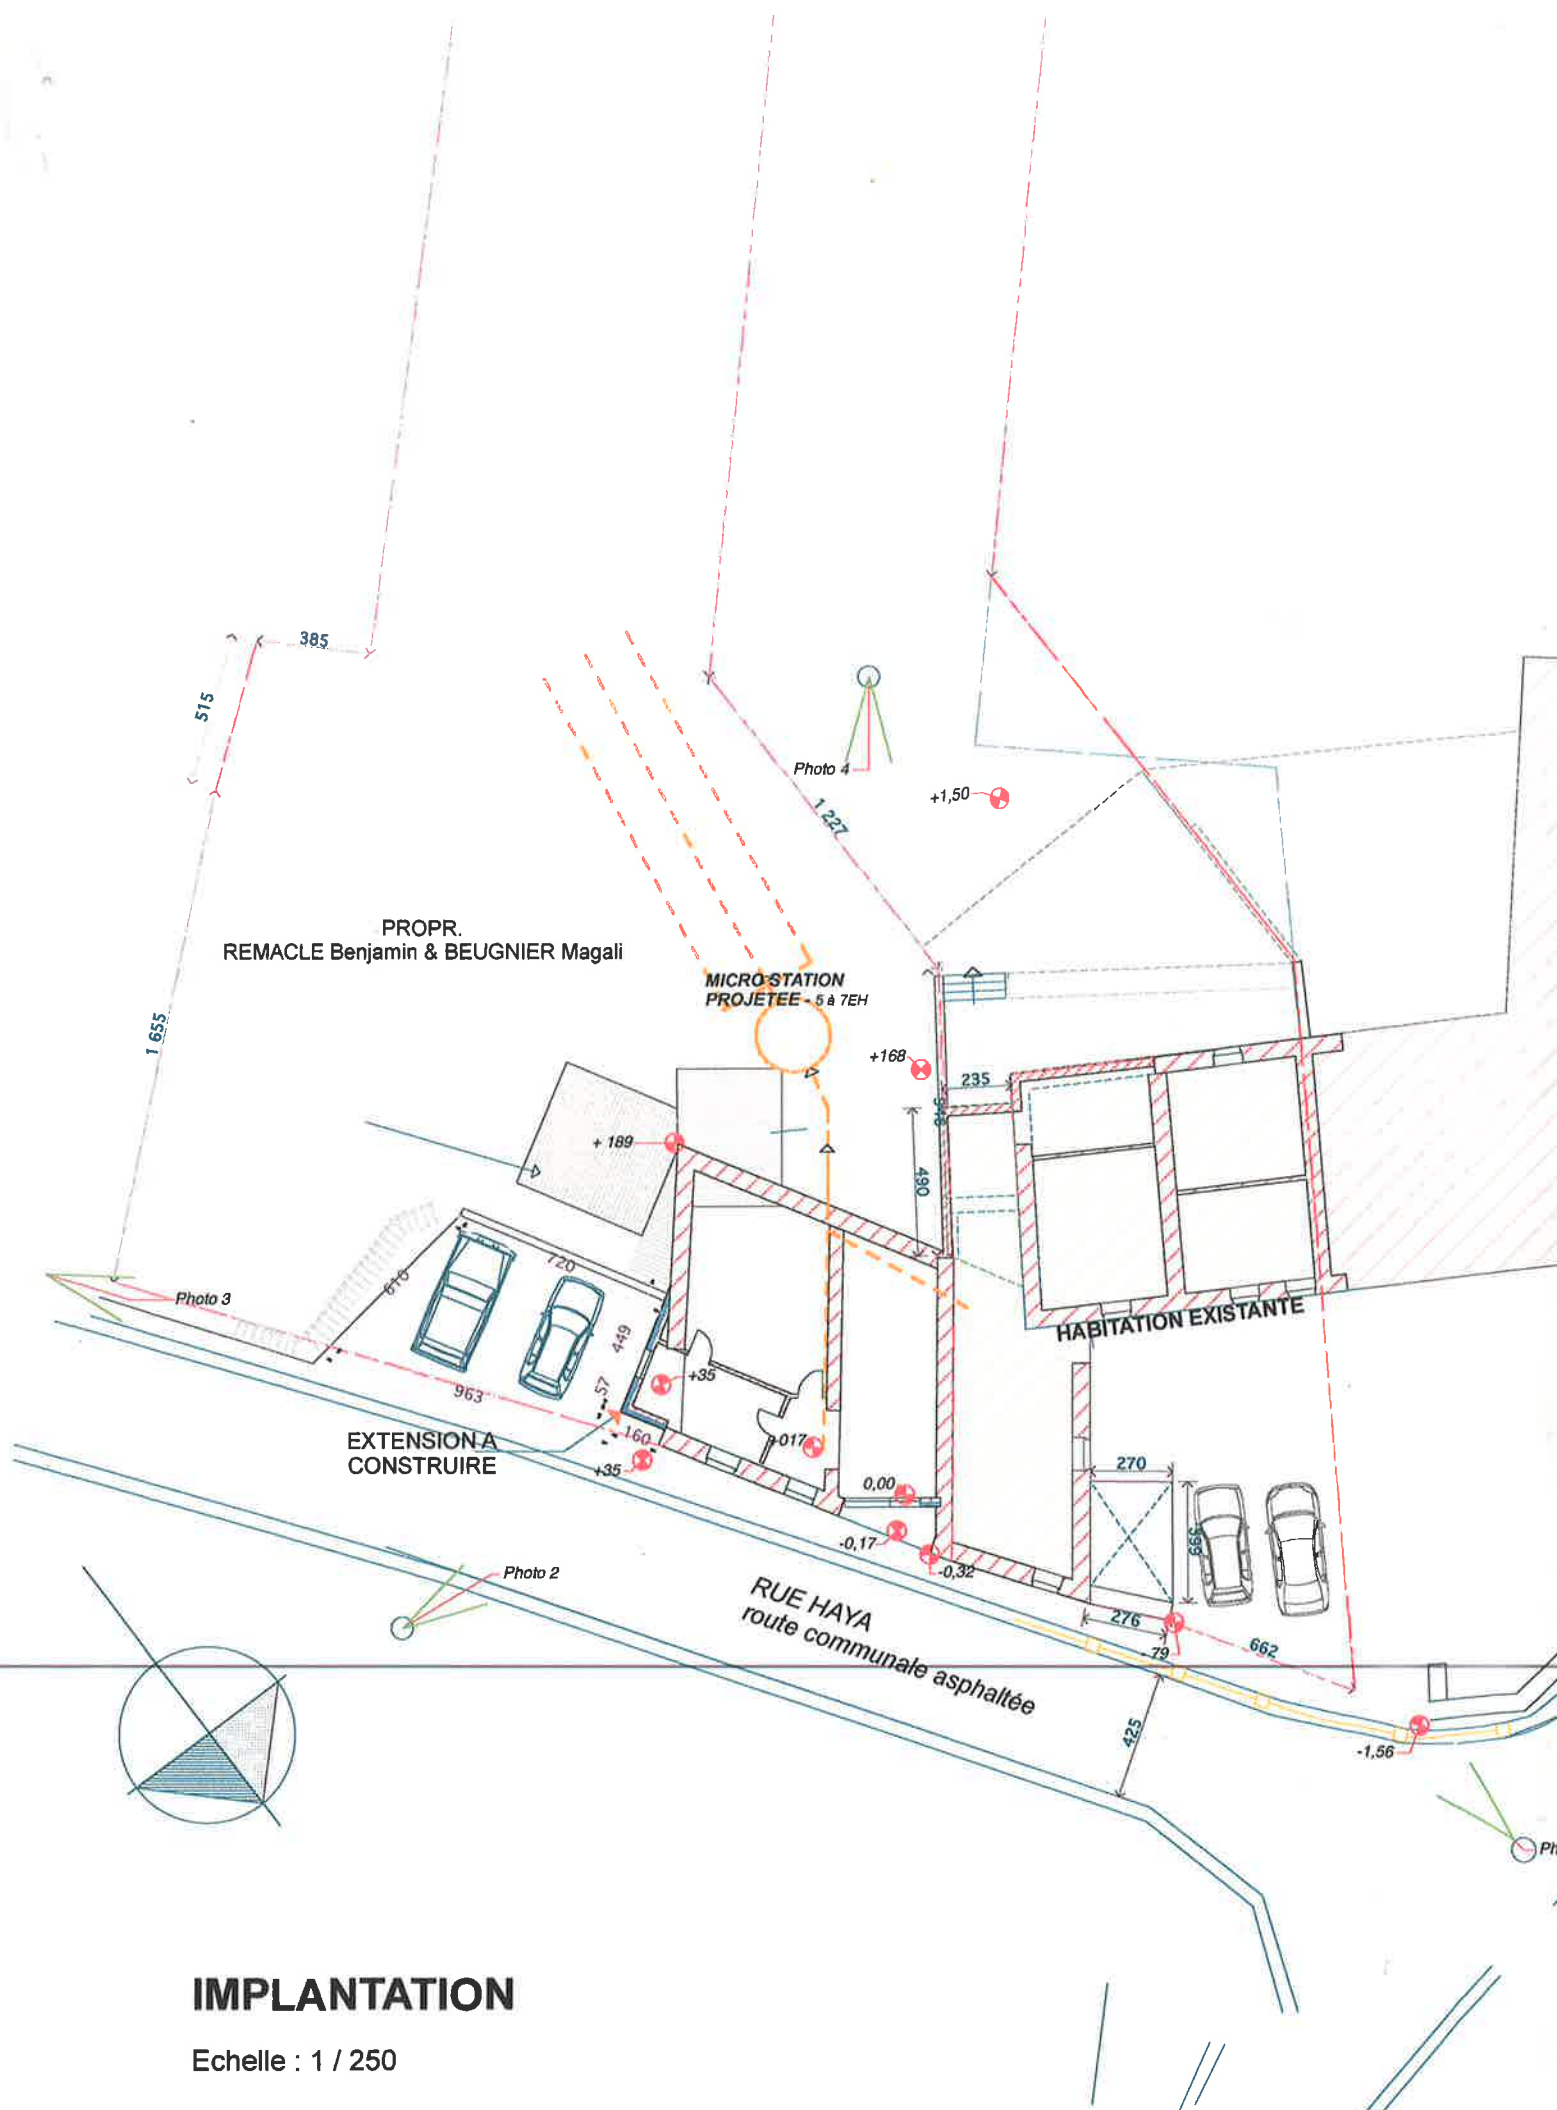


IMPLANTATION

Echelle : 1 / 250

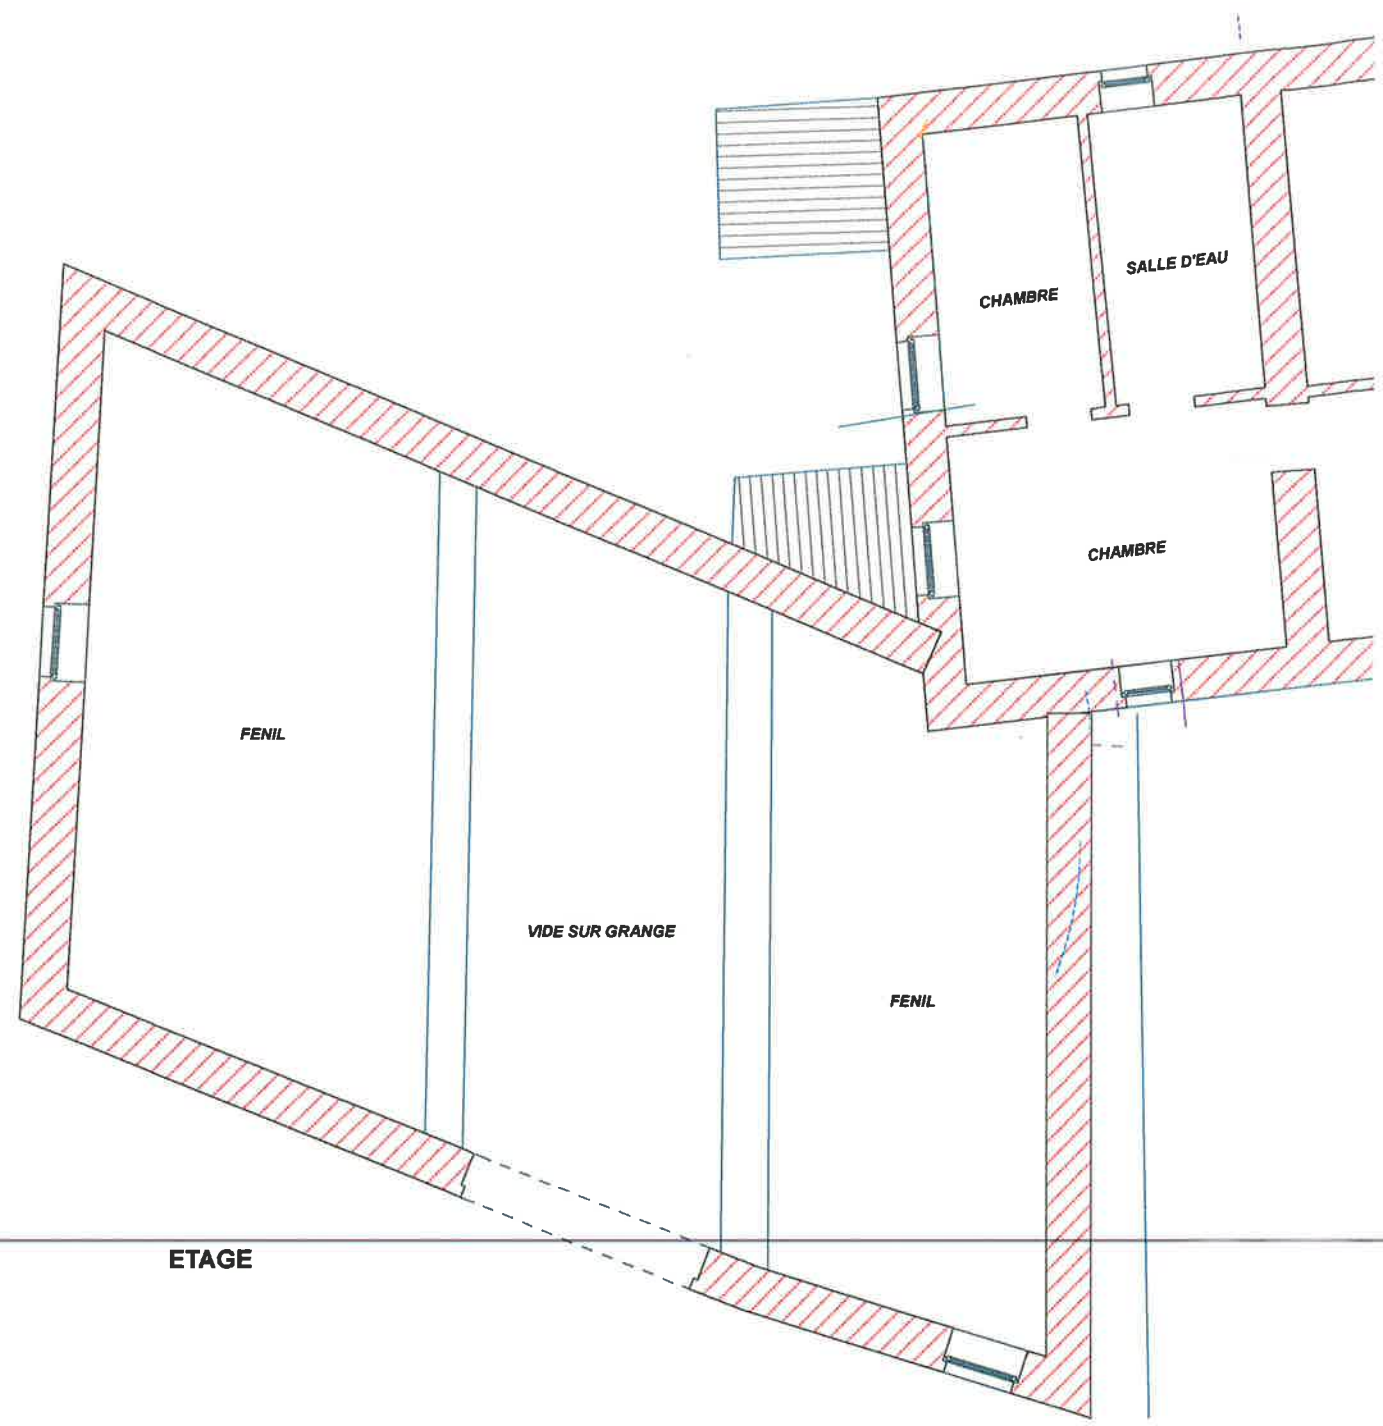


ETAGE

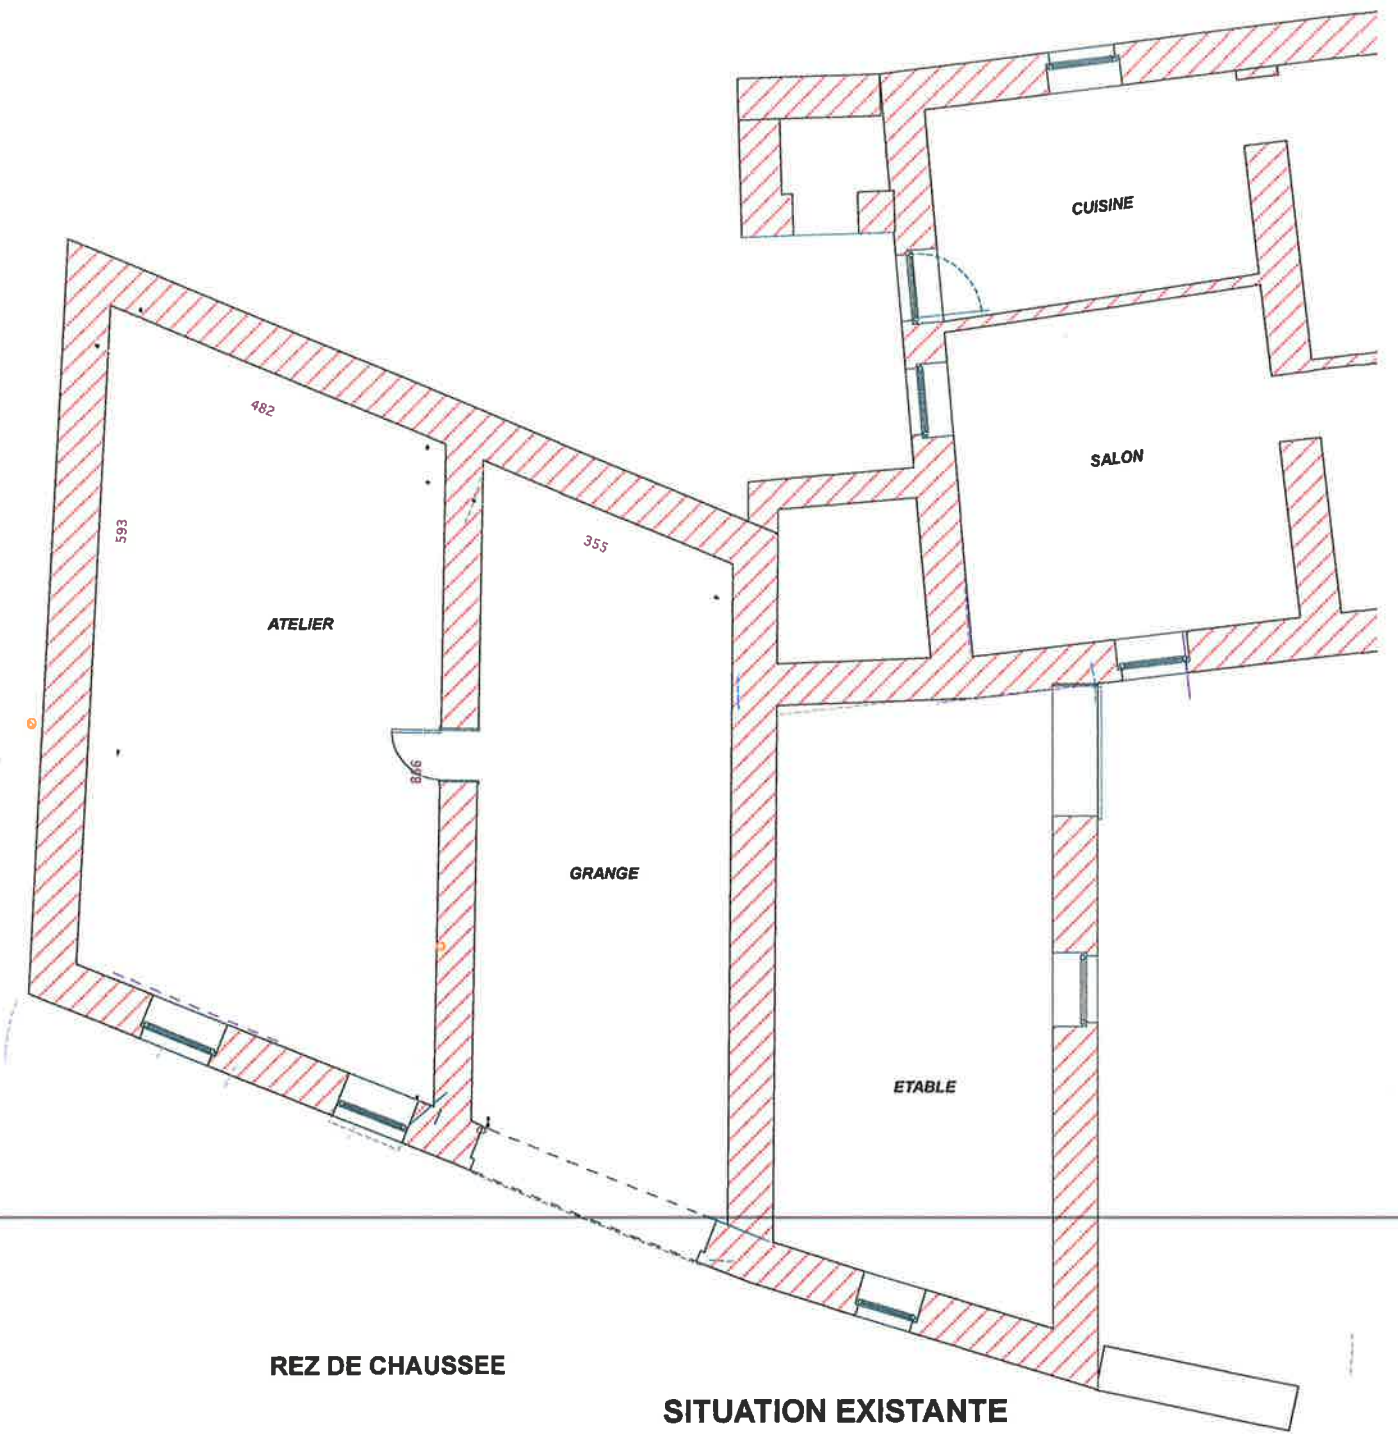

REZ DE CHAUSSEE

SITUATION EXISTANTE

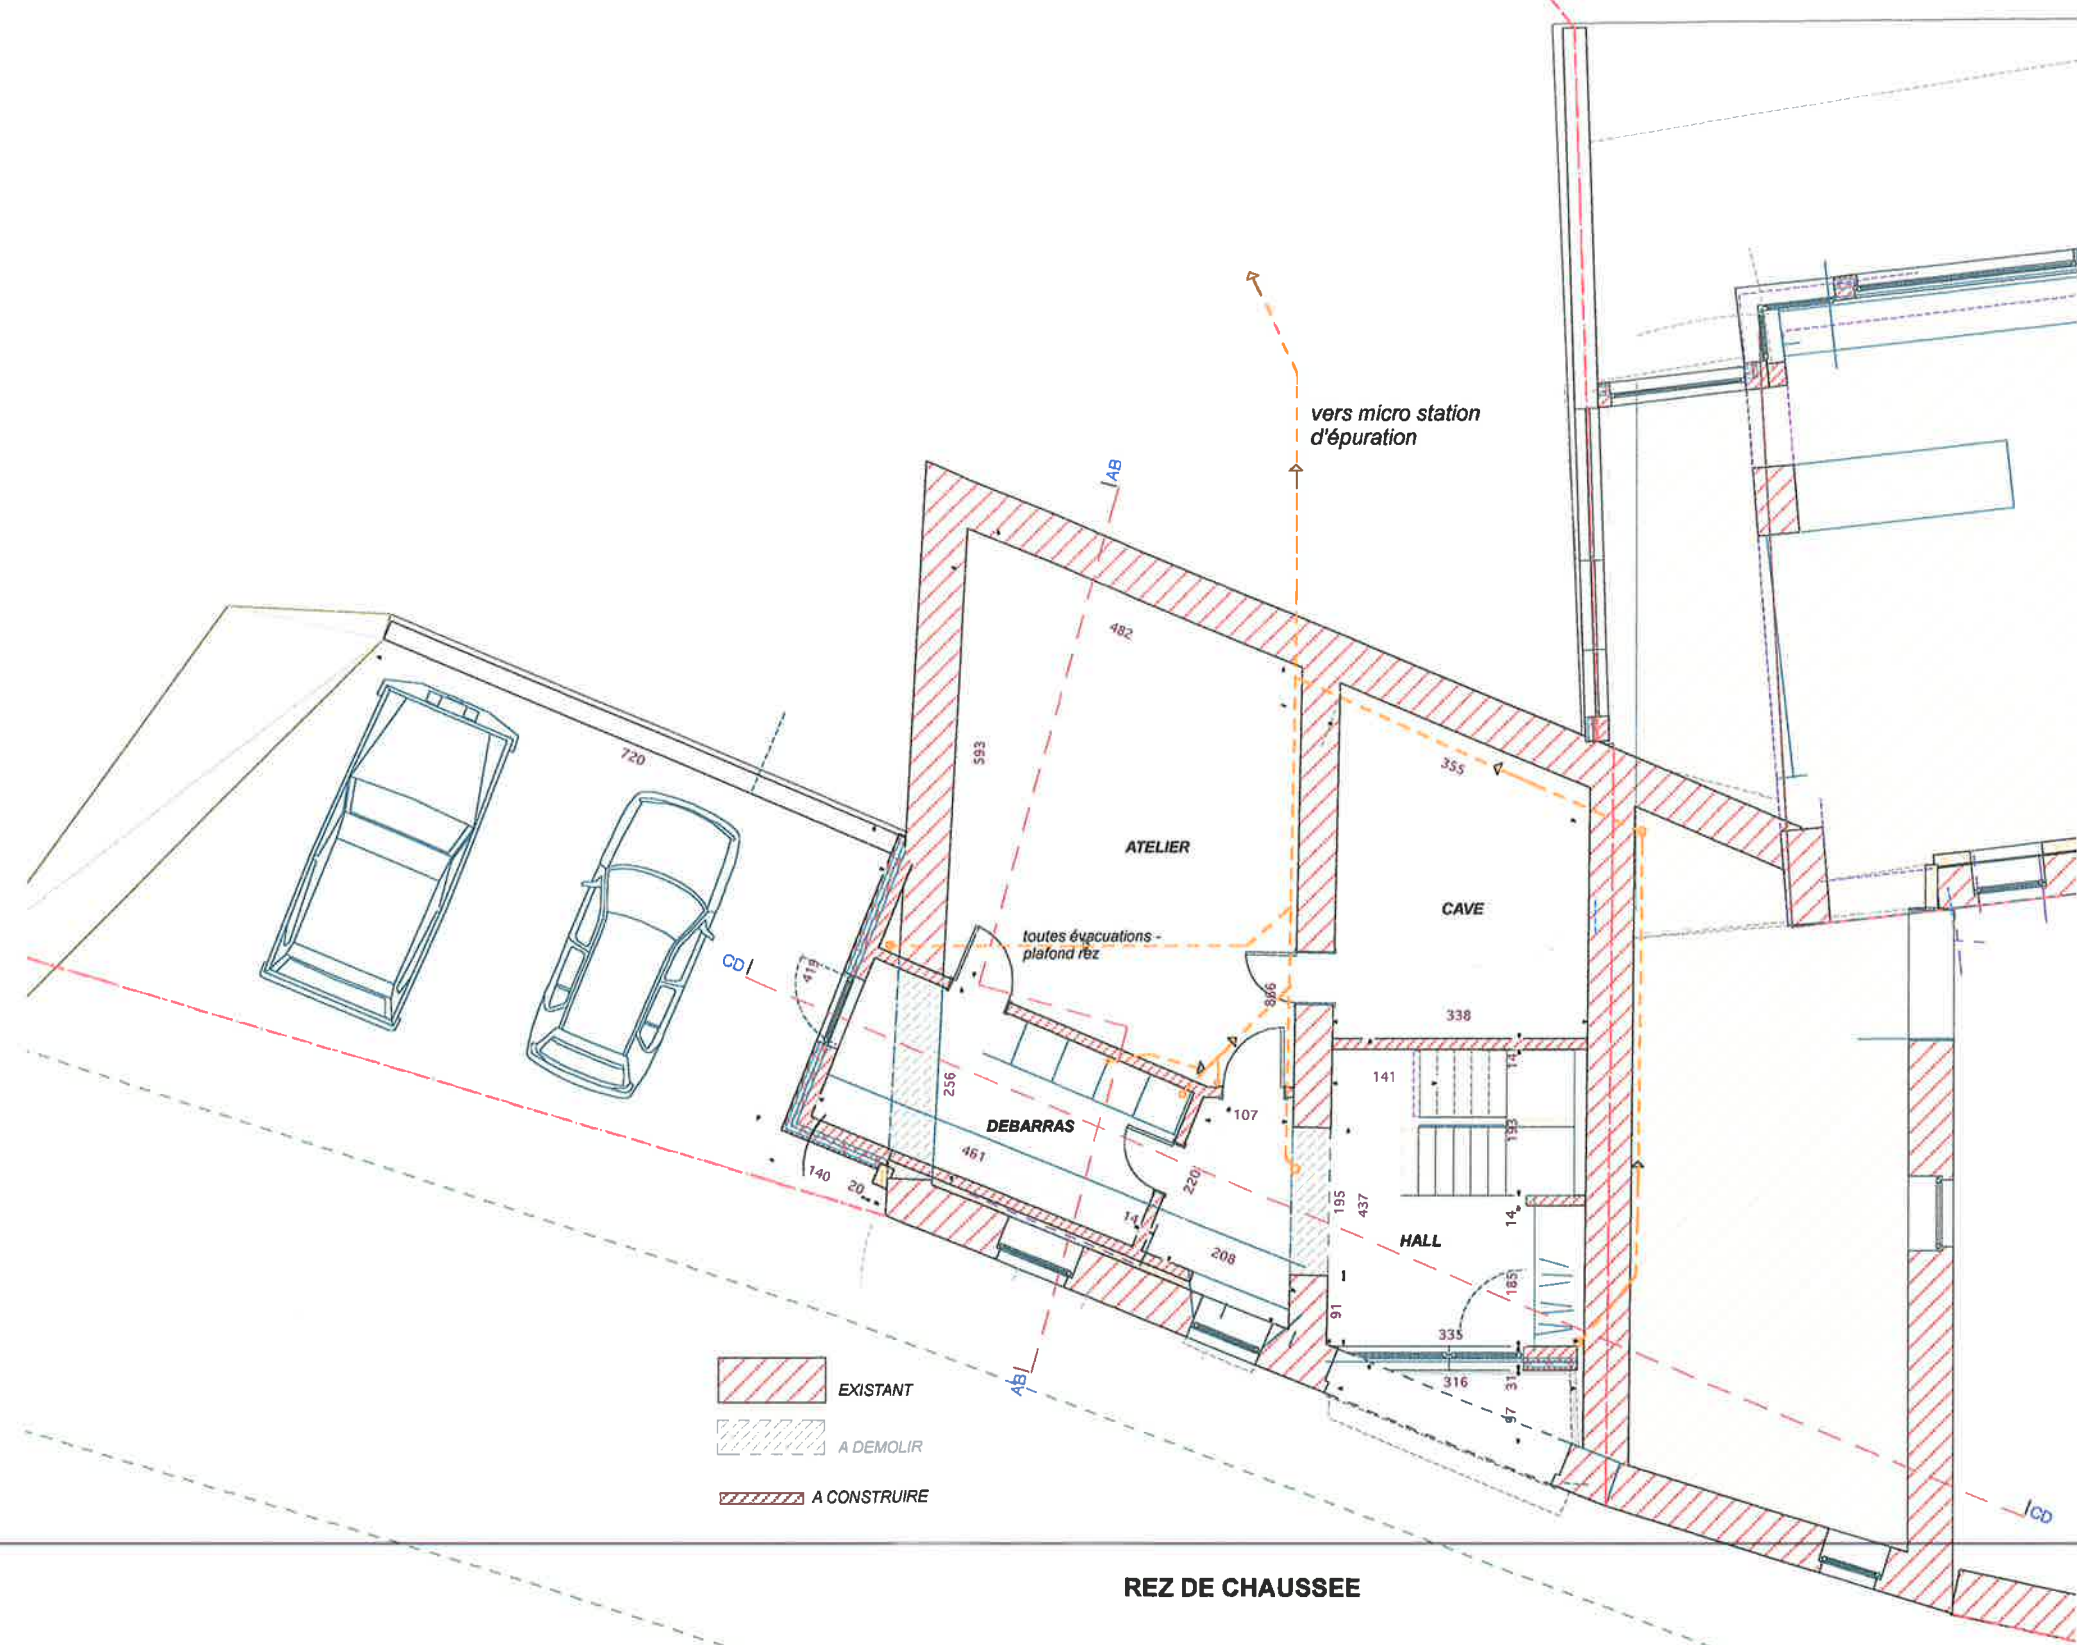

vers micro station d'épuration


ATELIER

CAVE

DEBARRAS

HALL

- EXISTANT
- A DEMOLIR
- A CONSTRUIRE

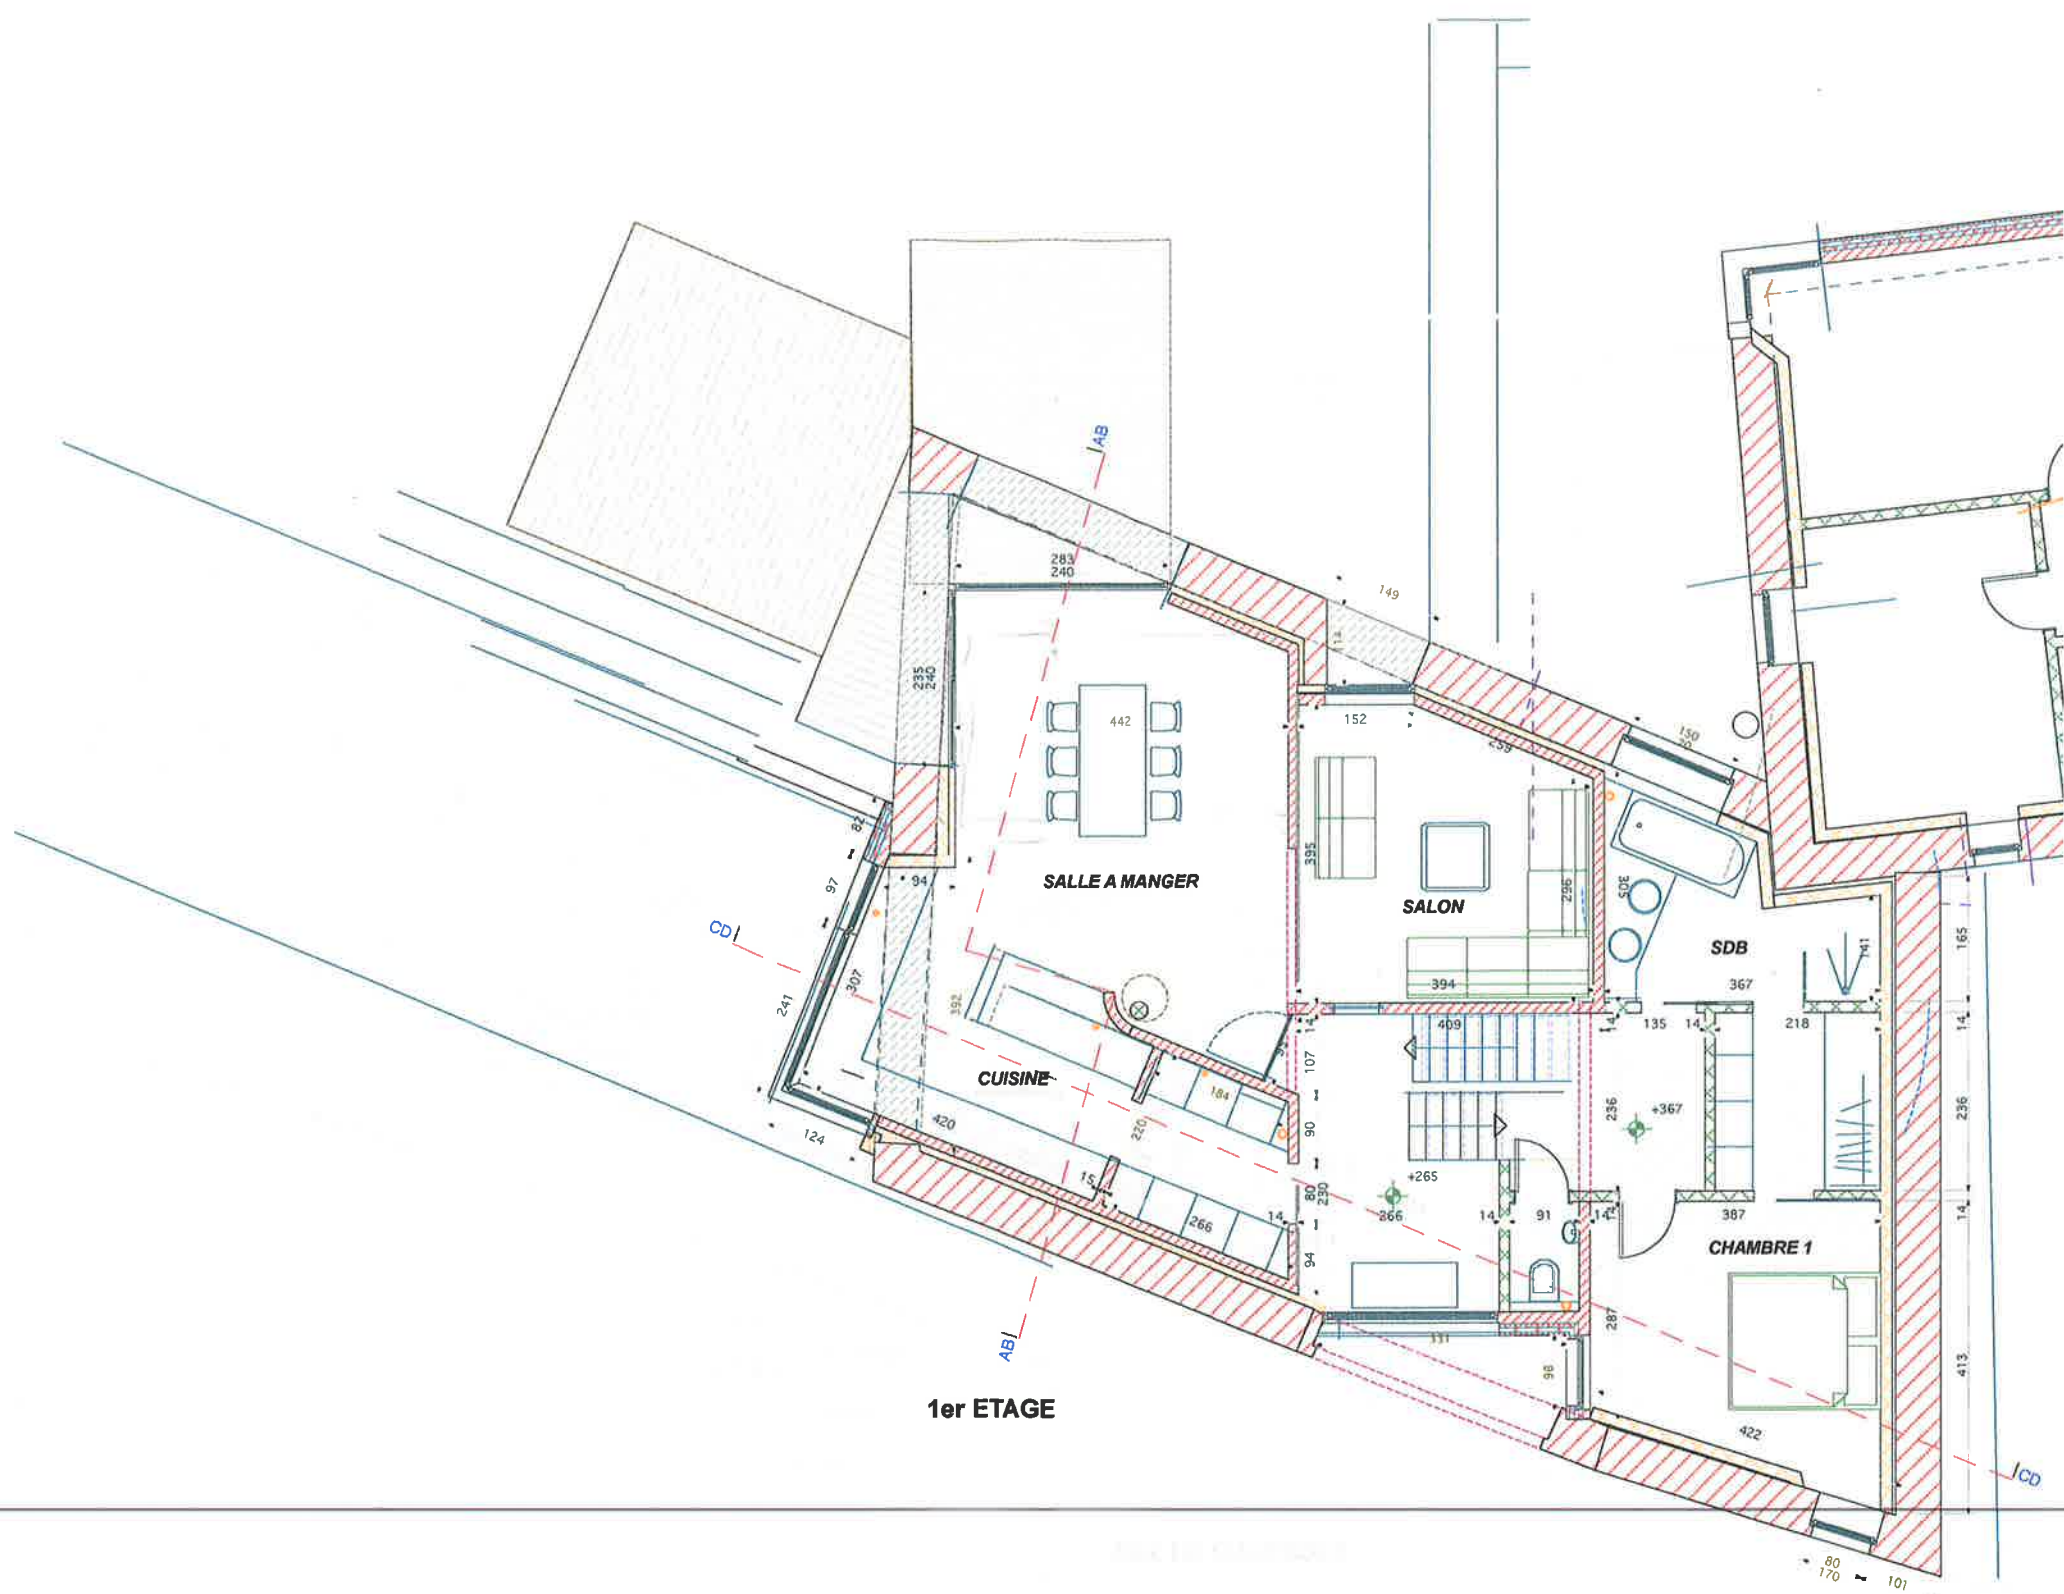

1er ETAGE

Plan de l'étage

