



VINÇOTTE asbl

Organisme de contrôle agréé | Service externe pour les contrôles techniques sur le lieu de travail
Siège social: Jan Olieslagerslaan 35 • 1800 Vilvoorde • Belgique
TVA: BE 0402.726.875 • RPM Bruxelles • BNP Paribas Fortis: BE 25 2100 4144 1482 • BIC: GEBABEBB

Rapport n° : GEM/AS/0305.130.15-11

- Bollebergen 2a bus 12, 9052 Gent Tel: +32 9 244 77 11 gent@vincotte.be
Jan Olieslagerslaan 35, 1800 Vilvoorde Tel: +32 2 674 57 11 brussels@vincotte.be
Noordersingel 23, 2140 Antwerpen Tel: +32 3 221 86 11 antwerpen@vincotte.be
Rue Phocas Lejeune 11, 5032 Gembloux Tel: +32 81 432 611 gembloux@vincotte.be



F 66436

Rési code : 1

PROCÈS VERBAL D'EXAMEN DE CONFORMITÉ ET/OU DE VISITE DE CONTRÔLE D'UNE INSTALLATION ÉLECTRIQUE BASSE TENSION

Responsable des travaux : ARDENNE ELEC Installation : THOMAS et PIRON S.A. Propriétaire / gestionnaire : THOMAS et PIRON S.A.
Nom, Prénom : ARDENNE ELEC Nom, Prénom : THOMAS et PIRON S.A. Adresse : Rue des Forlans, 5 La Beauce, 14
N° carte d'identité : N° TVA : BE 0.475.144.986 CP + Commune : 6800 LIBRAMONT 6852 OURT

Bases de l'examen : Règlement Général sur les Installations Electriques (RGIE)

Art 270 mise en usage modification extension mobile temporaire Art 271 périodique contrôle Art 276 renforcement Art 276bis vente d'une unité d'habitation
Art 86 Art 274bis Unité d'habitation Art 87 Art 278 Unité de travail domestique Art 88 Parties communes Art 89 Unité de travail

Données générales de l'installation électrique :

Données distributeur EAN 541449060018546452 Compt. kWh n° : Index jour : nuit : Protection branchement (A) : 020 025 032 040 050 063 080 100
Données installation Conçue pour UN : 230 V 3x230 V 3N400 V Courant nominal maximum (A) : 020 025 032 040 050 063 080 100
Description installation Dispositif diff. gén. : 63 A 1300 mA Nombre de tableaux : 1 Nombre de circuits terminaux : 14
Disjoncteur bipolaire 1x c10 Interrupteur différentiel mono 63A Δ30
Disjoncteur bipolaire 3x c16
Disjoncteur bipolaire 3x c20 1x c16 ur. N et 3x c20 ur. K, L et N.
Disjoncteur bipolaire 1x c32

Mesures - tests - contrôle visuel - scellés :

Contacts dir. Contacts indir. Montage Appareils Matériel I>section Schémas Contrôle bol de défaut
Résistance de dispersion de la prise de terre : 9 Ohm Isolement général : 1000 MOhm Continuité de terre Test dispositif diff.
Le dispositif différentiel général : était plombé a été plombé n'a pas été plombé ne peut pas être plombé

Infractions - Remarques (pour la signification des codes éventuels : voir au verso)

Infractions Nouvelle installation Néant
Remarques Appartement n° 1-05. Les luminaires, l'accusant les appareils sanitaires et le chauffage ne sont pas placés.

Conclusion(s) :

- La nouvelle installation est conforme n'est pas conforme au RGIE.
L'installation existante est conforme n'est pas conforme au RGIE.

L'installation électrique doit être recontrôlée avant

le 26 janvier 2017

par le même organisme de contrôle (*)

Agent visiteur :

Nom : José TOUSSAINT

Agent n° : 1118

Date : 26/01/2017

Pour le Directeur Général : Signature

Annexe(s) :


Schéma(s) de position : 1

Schéma(s) unifilaire(s) : 1, 2



VINÇOTTE asbl Jose Toussaint 1118

- Ce procès verbal doit être conservé dans le dossier de l'installation électrique et ce dossier doit renseigner toute modification de l'installation.
Le Service Public Fédéral Economie doit être avisé immédiatement de tout accident survenu aux personnes et dû, directement ou indirectement, à la présence d'électricité.
Le contrôle n'a porté que sur les parties visibles et accessibles de l'installation.
Les informations recueillies sur place ne nous permettent pas de déterminer la date de réalisation de l'installation électrique.
Nous vous invitons à compléter le(s) schéma(s) pour les éléments qui n'étaient pas visibles lors de la visite de contrôle. En cas de doute portant sur la sécurité de ces éléments, nous vous invitons vivement à faire procéder à une visite de contrôle complémentaire.
(*) Les travaux nécessaires pour faire disparaître les infractions constatées au moment de la visite de contrôle doivent être exécutées sans retard et toutes mesures adéquates doivent être prises pour qu'en cas de maintien en service des installations les infractions ne constituent pas un danger pour les personnes et les biens. Dans le cas où, lors de cette nouvelle visite de contrôle, après max. 1 an, des infractions subsistent, l'organisme agréé se doit d'envoyer une copie du procès-verbal de visite de contrôle à la Direction générale de l'Energie préposée à la haute surveillance des installations électriques domestiques.

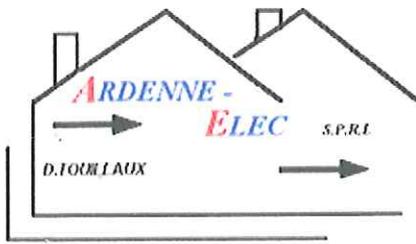

DOSSIER

ELECTRICITE

**VENTE ET INSTALLATION
MATERIEL ELECTRIQUE
DOMOTIQUE - ECLAIRAGE
GSM 0495/275.037**

TEL: 061/22.50.37 FAX : 061/ 22.50.37

TVA: BE 475.144.996

PROPRIETAIRE : Thomas et Piron S.A.
Rue La Besace, 14
6852 Ourt

CHANTIER : Rue du Fortin, 3
6800 Libramont
Appartement 5/105

EAN : 541449060016546452

RESPONSABLE DU TRAVAIL :

ARDENNE-ELEC SPRL

Les Batis, 11

6800 LIBRAMONT

Tél : 061 / 22 50 37

RESPONSABLE DE L'ORGANISME AGREE : *Pour Vinçotte*

Vinçotte

José TOUSSAINT





Date : *le 26/01/2017*


Signature :

VALEUR DE LA TERRE : *9* Ohms

TENSION D'ALIMENTATION : 2 x 230V

Pour vinçolie, le 26 janvier 2017

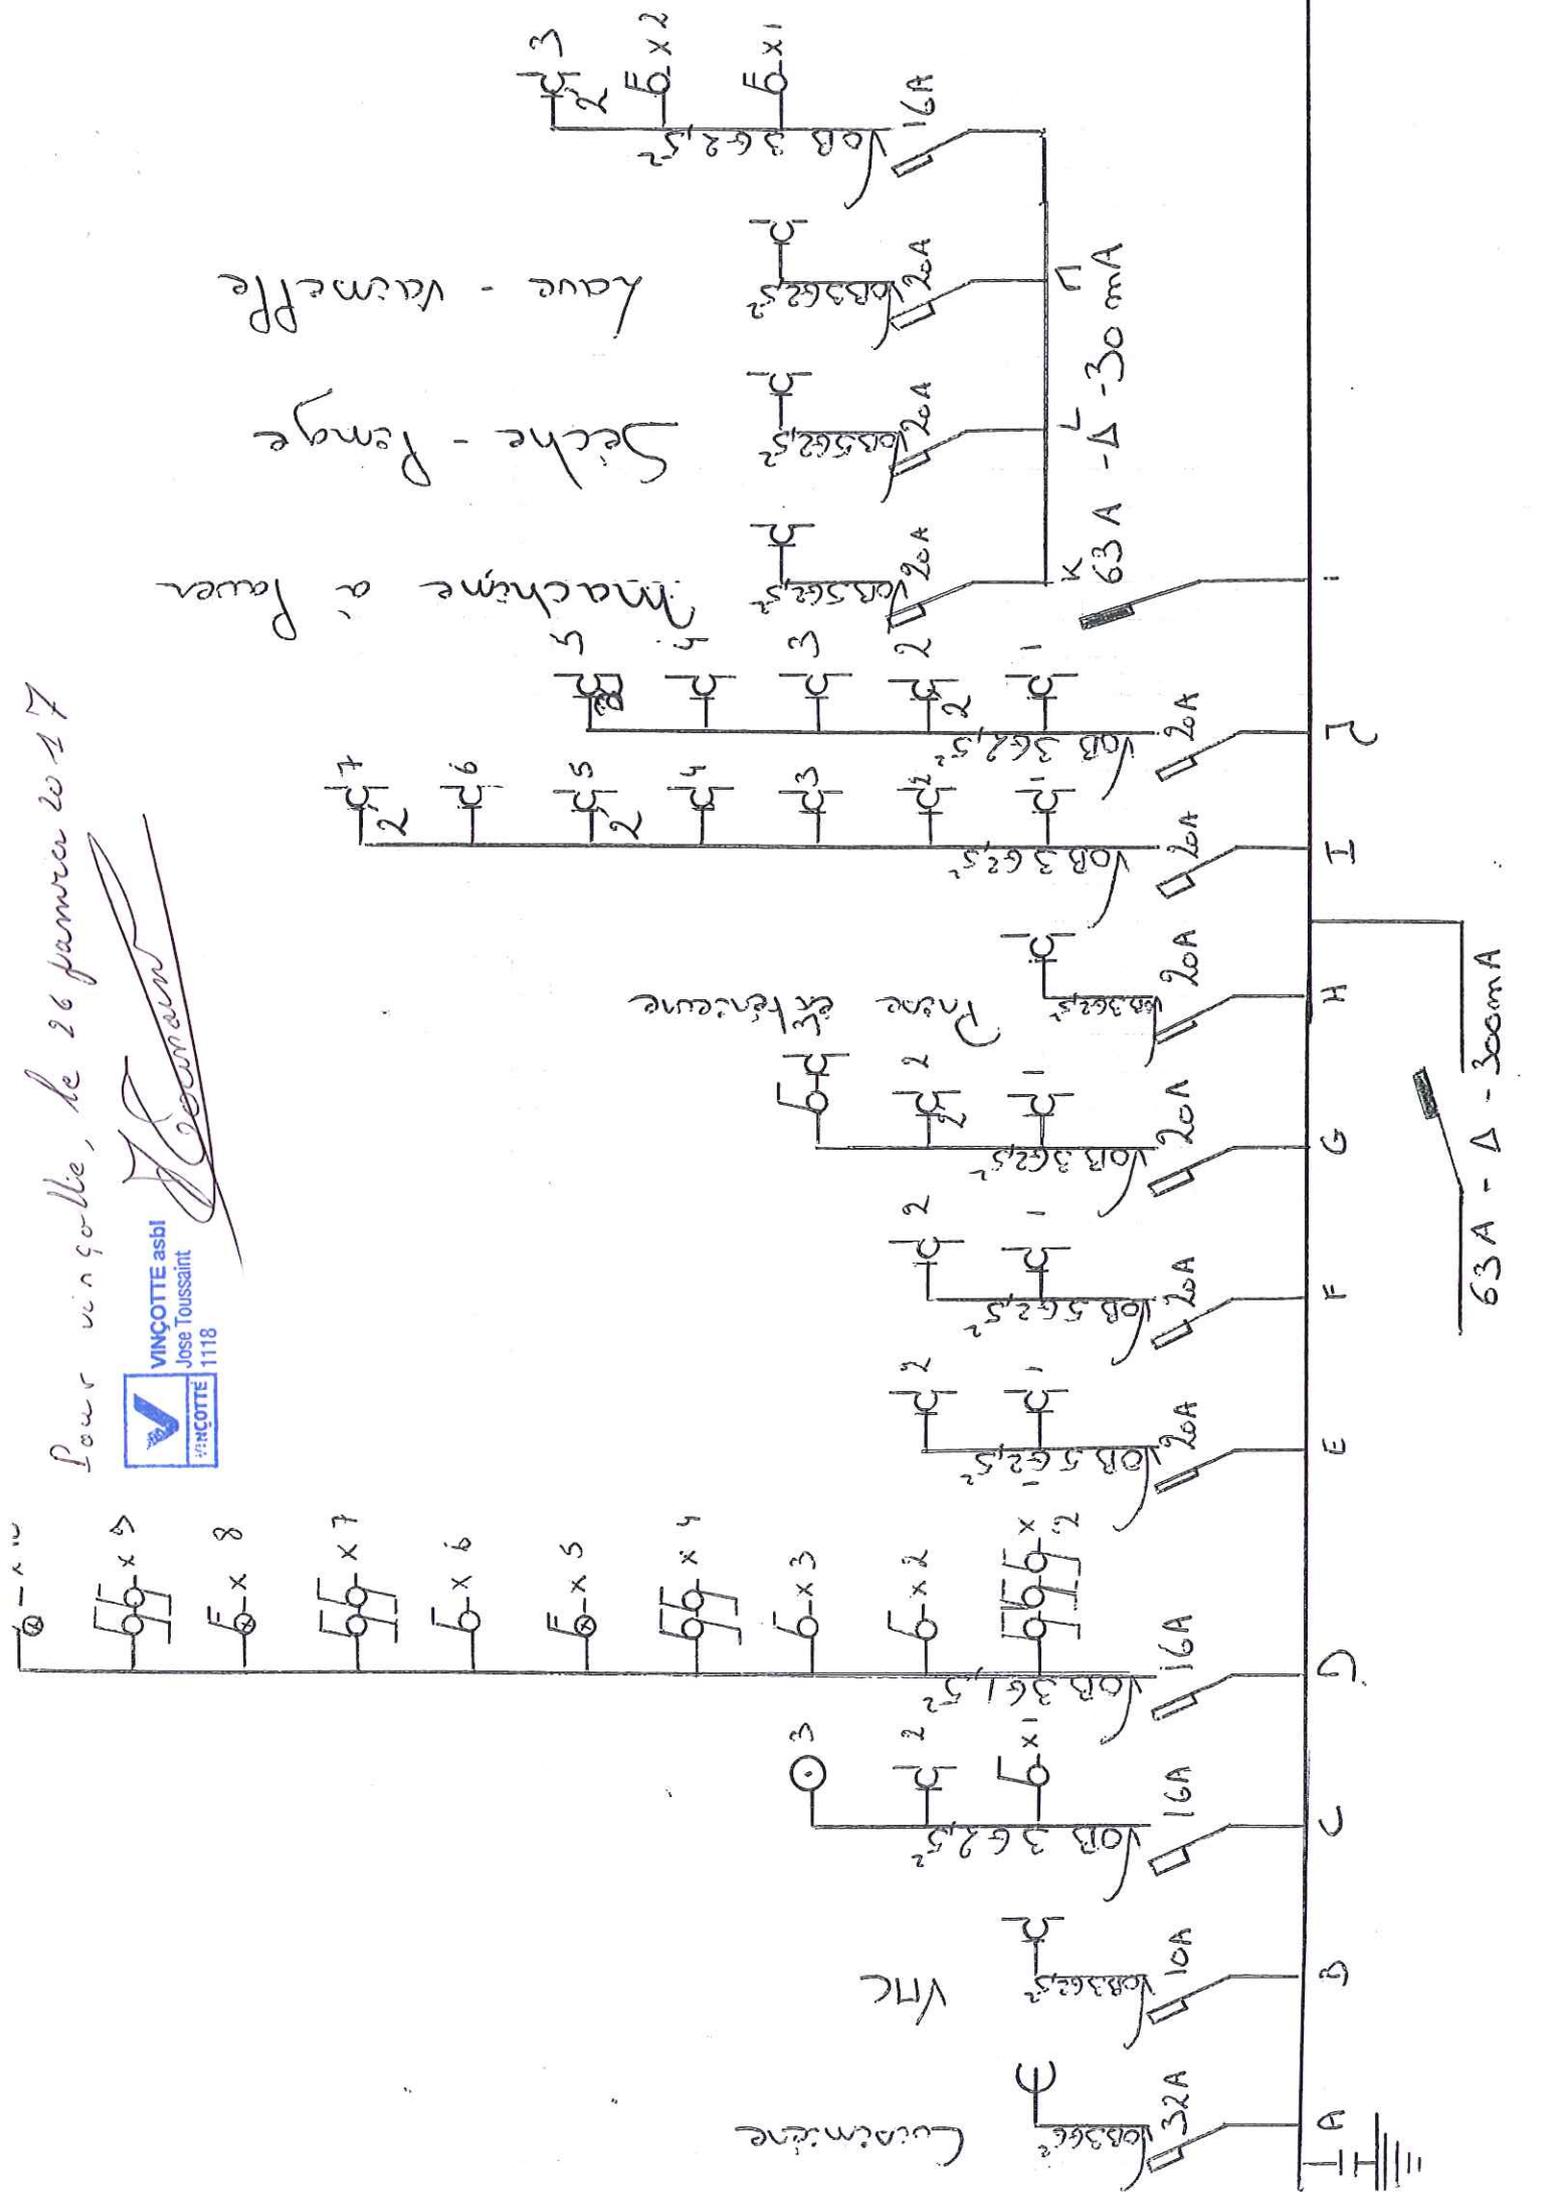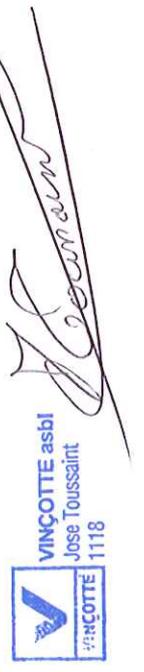

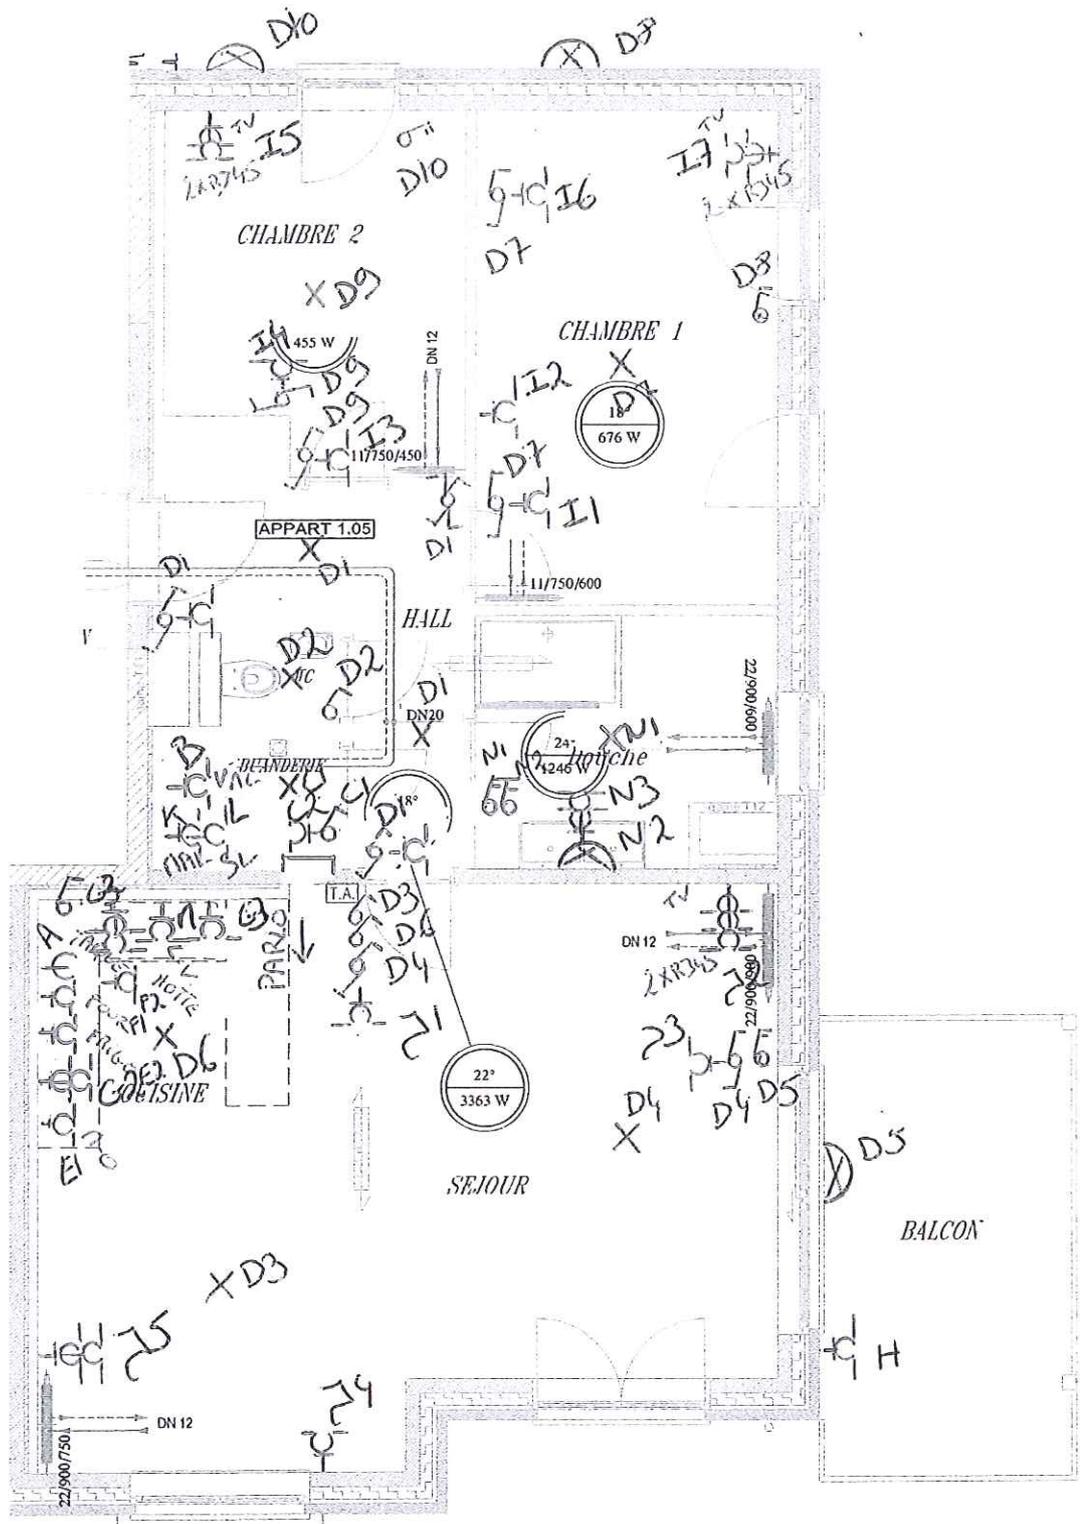

Pour info, le 26 janvier 2017.



Jose Toussaint

BON POUR ACCORD ET EXECUTION

Le client,
Nom: M. / Mme / Mlle

SIXI BUREAU D'ÉTUDES • INGÉNIEURS CONSEILS
STABILITÉ - TECHNIQUES SPÉCIALES & ENERGIE
2, RUE D'ARLON L • 8399 WINDHOF

Unité: **Appartement 1.05**

⚠ Ce plan chauffage est valable uniquement pour l'implantation des radiateurs et du thermostat d'ambiance dans l'appartement.

Plan: CHAUFFAGE

- Bon pour accord et exécution
- Modification(s) à la demande du client sous réserve des T.S
- Visite sur chantier obligatoire afin de finaliser le dossier
- Plan à adapter en fonction des modifications apportées au plan général
- Invendu: Accord salle expo + conseiller

mentionner "lu et approuvé", date et signature

Pour THOMAS & PIRON
Nom du conseiller:

Date	Indice	Nature des modifications	T.S
18/10/2015	C01	TS Bon pour avis client	GoAx
30/08/2016	C02	EXP Modifications suivant choix en tant que invendu	GoAx

Immeuble:
FORTIN
Rue du Fortin
B-6800-Librumont
Code TPA: LIBRA105
Echelle: 1/50

date et signature