



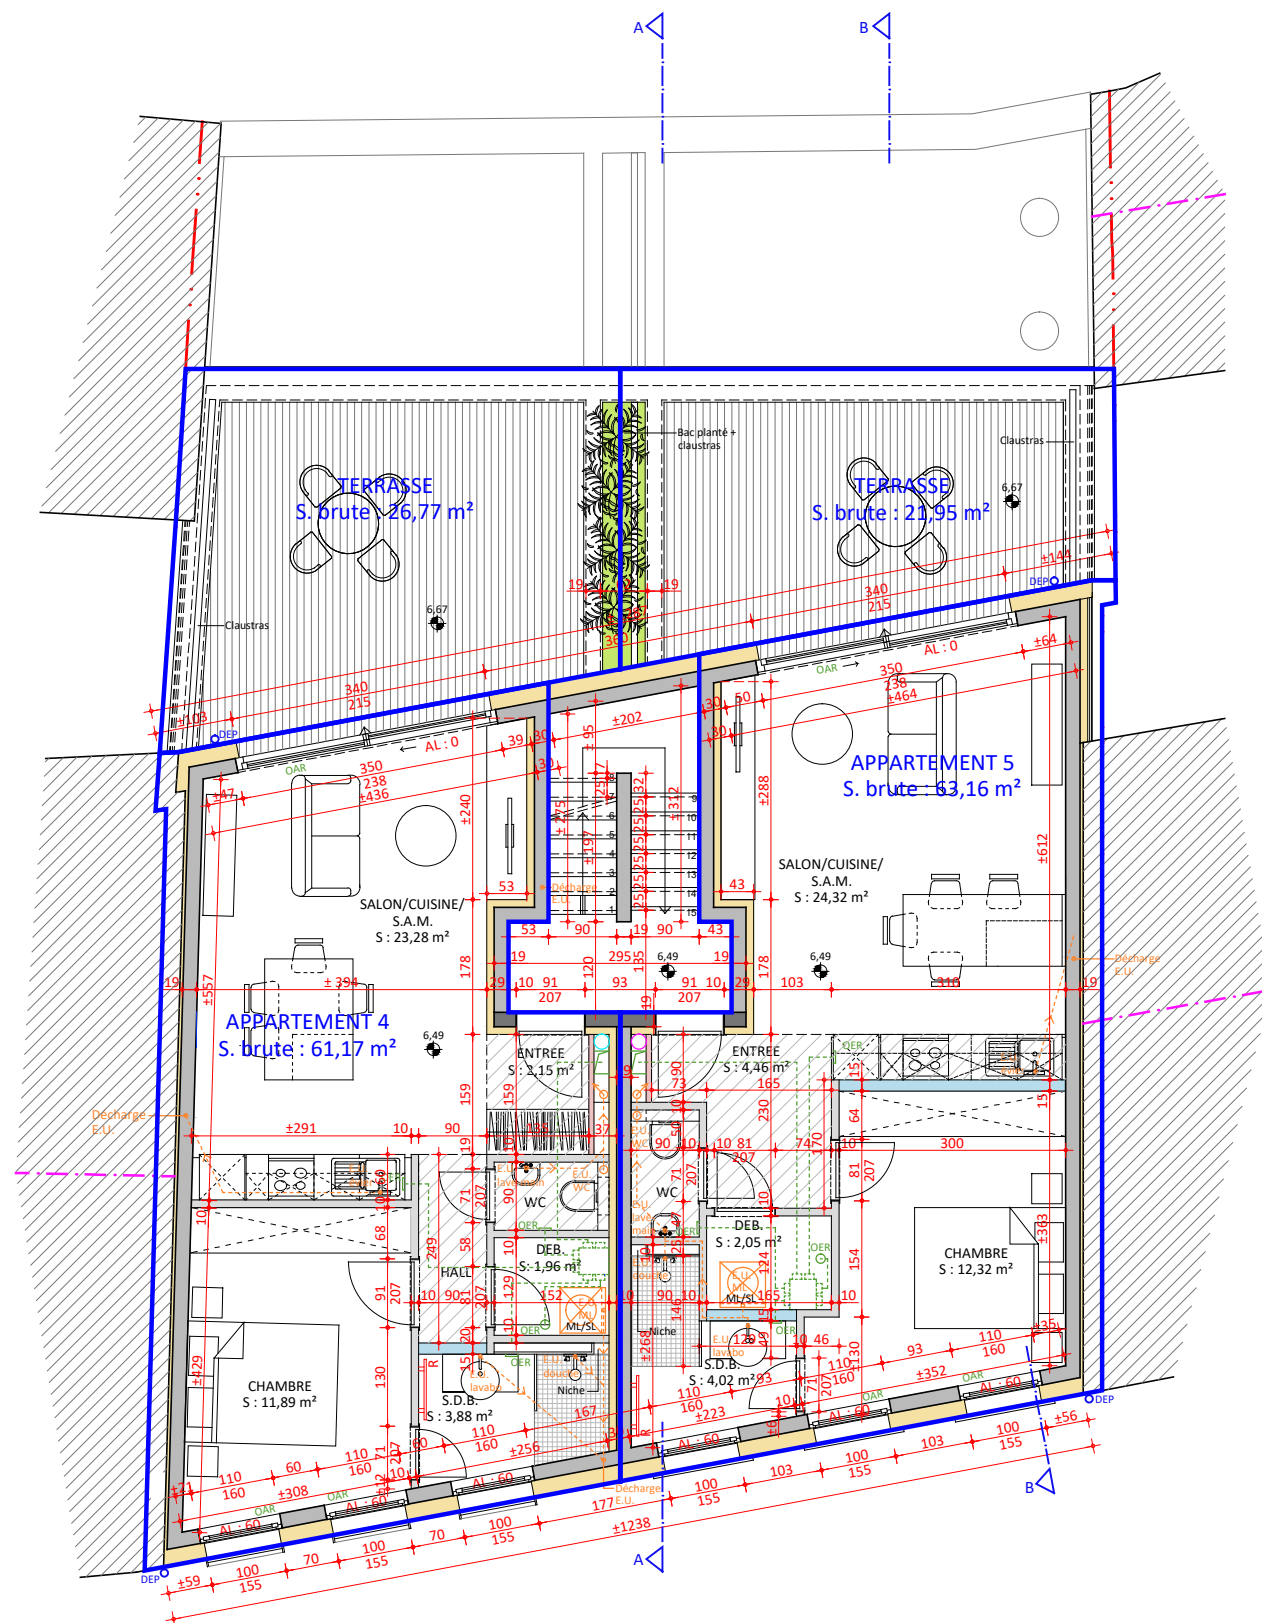

Commune de ARLON
Province du Luxembourg
REGION WALLONNE

MAITRE DE L'OUVRAGE
M. DELAHAUT et M. MATHIEU
Rue Orban, 15
6792 HALANZY (AUBANGE)

ARCHITECTE

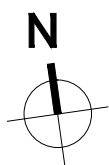

atelier d'architecture
l'arche claire
société civile d'architectes
Avenue Victor-Tesch, 29
6700 - ARLON
Tél: 063/68.01.09

NATURE DES TRAVAUX
Reconstruction d'un
immeuble à appartements
et d'un commerce

CHANTIER
Rue du Marché au Beurre, 6
6700 ARLON

CADASTRE
ARLON / 1 DIV / Section A /
Parcelle n°269

OBJET DU PLAN
Plan des surfaces - 2° étage

ECHELLE
1/100

SIGNATURES

L'architecte

DATE: 28/04/2023
DOSSIER: n° V/2017-228/MK

PLAN N° PS04

ARCHITECTE

MODIFICATIONS

a.
b.
c.