



TUIN

712B

foto 7

terreinprofiel

foto 8

+/- 7850

+/- 7700

ACHTERBOUW  
TE SLOPEN

597<sup>5</sup>

708F

huisnummer 21

huisnummer 15-17

1.018

1.768

3.841

1.055

+/- 10,00

+/- 10,55

voetpad in blauwe hardsteen

704

verlichtingspaal

parkeerstrook in klinkers

parkeerstrook in klinkers

foto 6

foto 5

-BEVERSTRAAT-

as vd weg

rijweg is asfaltverharding

foto 1

foto 4

foto 3

parkeerstrook in klinkers


parkeerstrook in klinkers

foto 2


voetpad in blauwe hardsteen

0 1 2 3 4 5 m

Noot :- alle nutsvoorzieningen zijn aanwezig  
- riolering is aanwezig

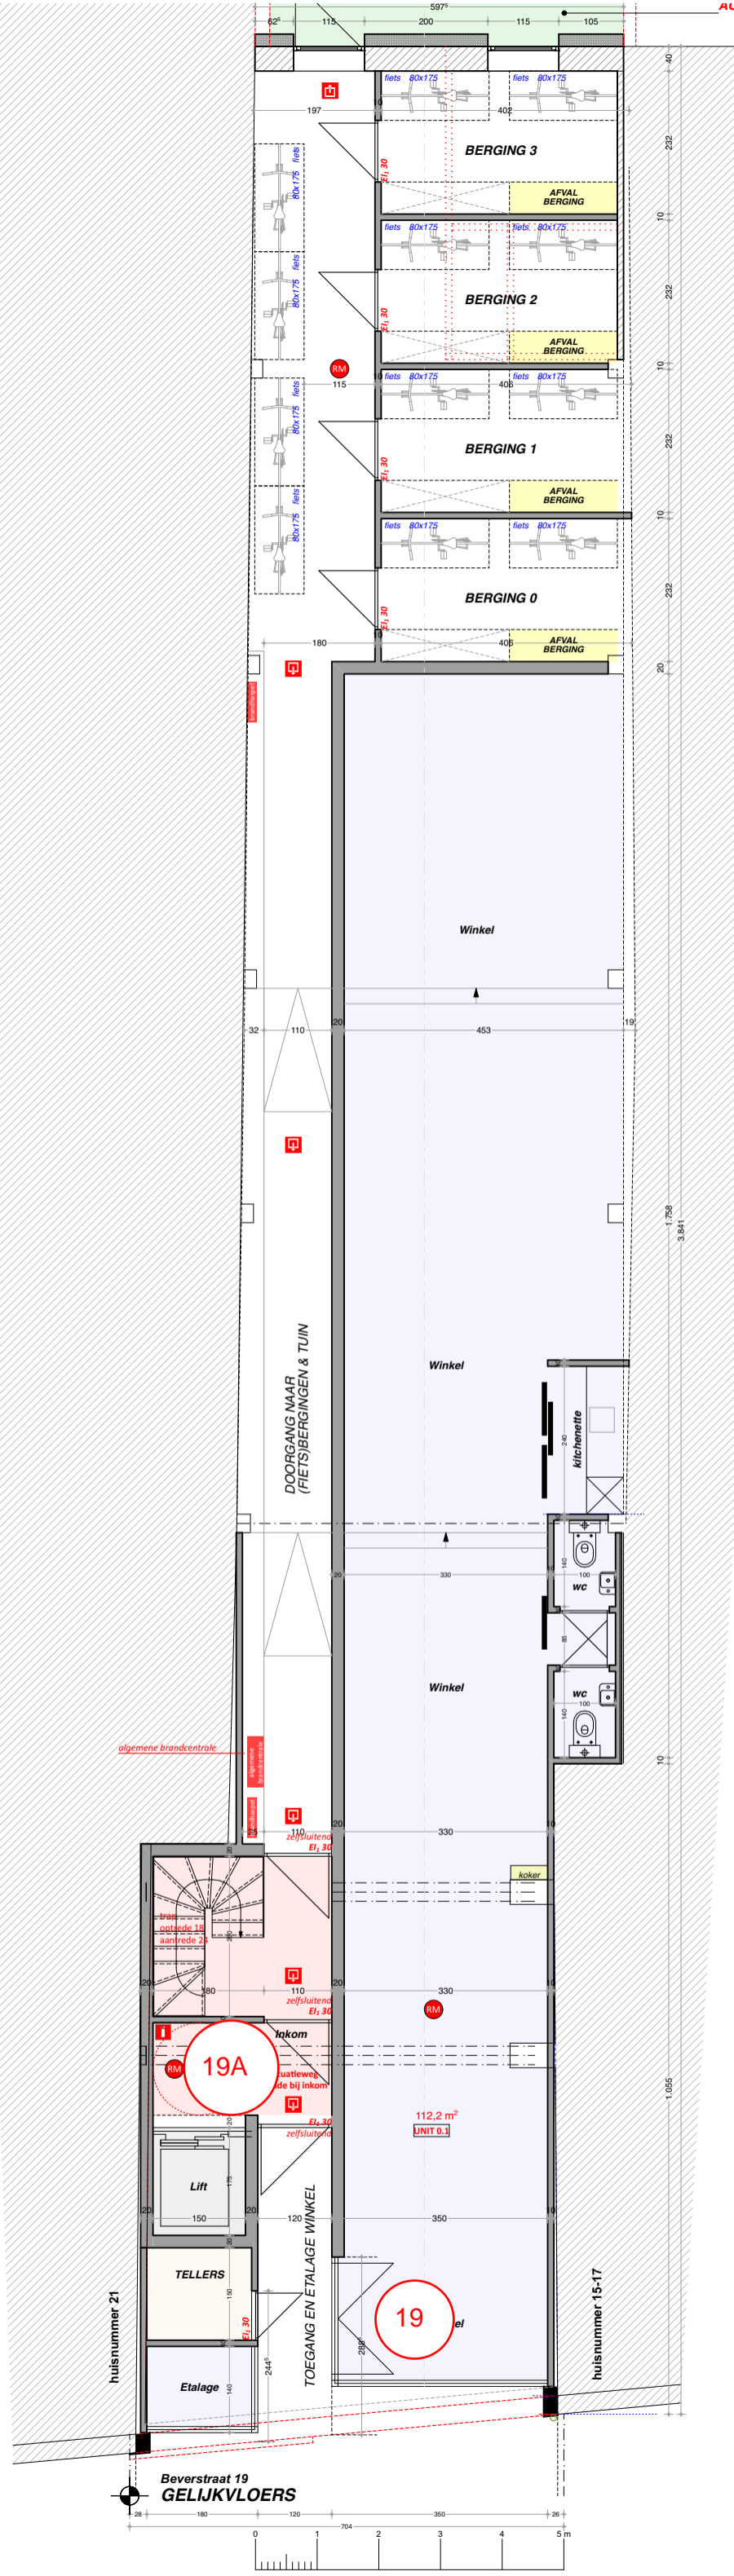

- ALGEMEEN**
- De inrichting te voorzien van veiligheidsverlichting
  - Optische rookmelder conform NBN EN 14604
  - één per niveau in de algemene delen
  - één per woonunit
- MATERIALEN brandweer**
- vloeren : beton
  - plafond : beton
  - wanden & tussenwanden : metselwerk
  - scheidingen compartimenten : metselwerk
  - alle wanden/vloeren RF 1h
- LIFT**
- schachtdeuren stabiel bij brand + vlamdichtheid 30 min conform NBN 713-020
  - E 30 conform NBN EN 81-58

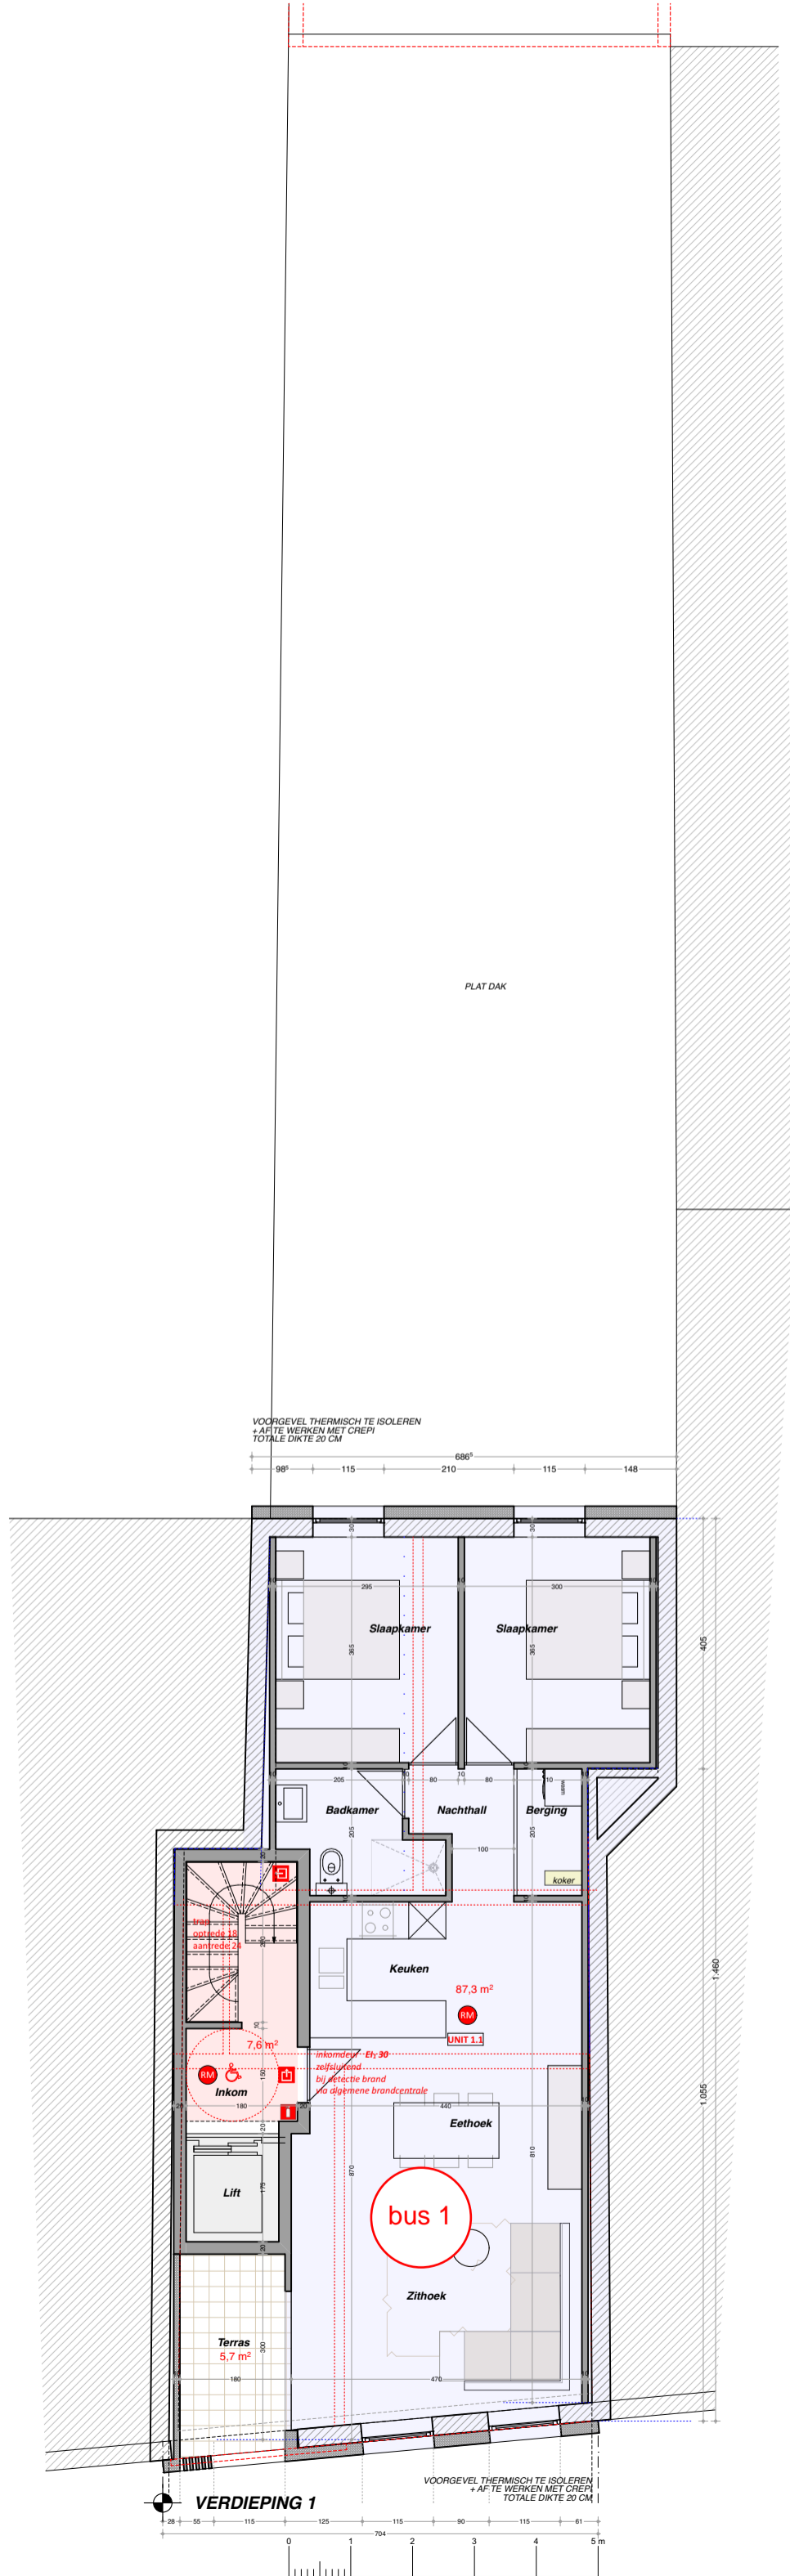

**ALGEMEEN**

De inrichting te voorzien van veiligheidsverlichting


Optische rookmelder conform NBN EN 14604  
 - één per niveau in de algemene delen  
 - één per woonunit

**MATERIALEN brandweer**


vloeren : beton  
 plafond : beton  
 wanden & tussenwanden : metselwerk  
 scheidingspartimenten : metselwerk  
 alle wanden/vloeren RF 1h

**LIFT**


schachtdeuren  
 stabiel bij brand + vlamdichtheid  
 30 min conf. NBN 713-020  
 E 30 conf. NBN EN 81-58

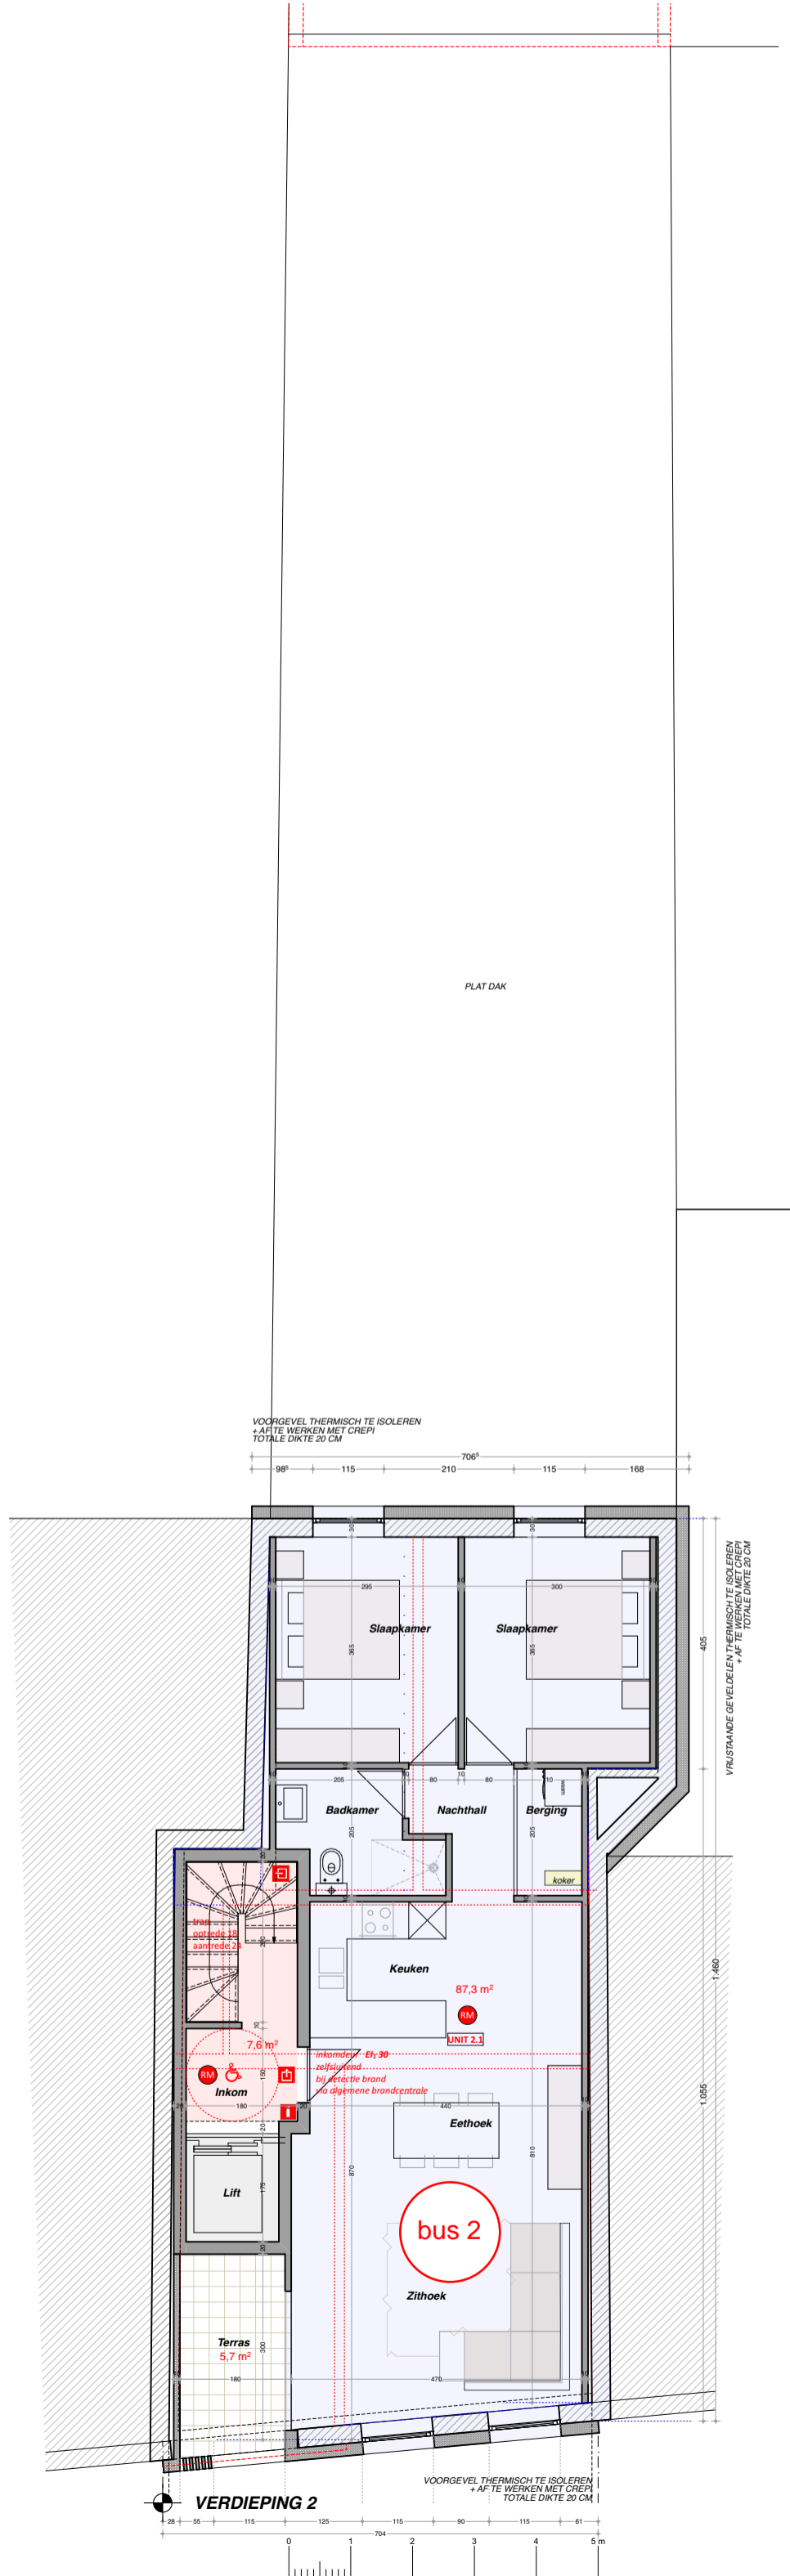

- ALGEMEEN**
- De inrichting te voorzien van veiligheidsverlichting
  - Optische rookmelder conform NBN EN 14604
  - één per niveau in de algemene delen
  - één per woonunit
- MATERIELEN brandweer**
- vloeren : beton
  - plafond : beton
  - wanden & tussenwanden : metselwerk
  - scheidingen compartimenten : metselwerk
  - alle wanden/vloeren RF 1h
- LIFT**
- schachtdeuren stabiel bij brand + vlamdichtheid 30 min conf. NBN 713-020
  - E 30 conf. NBN EN 81-58

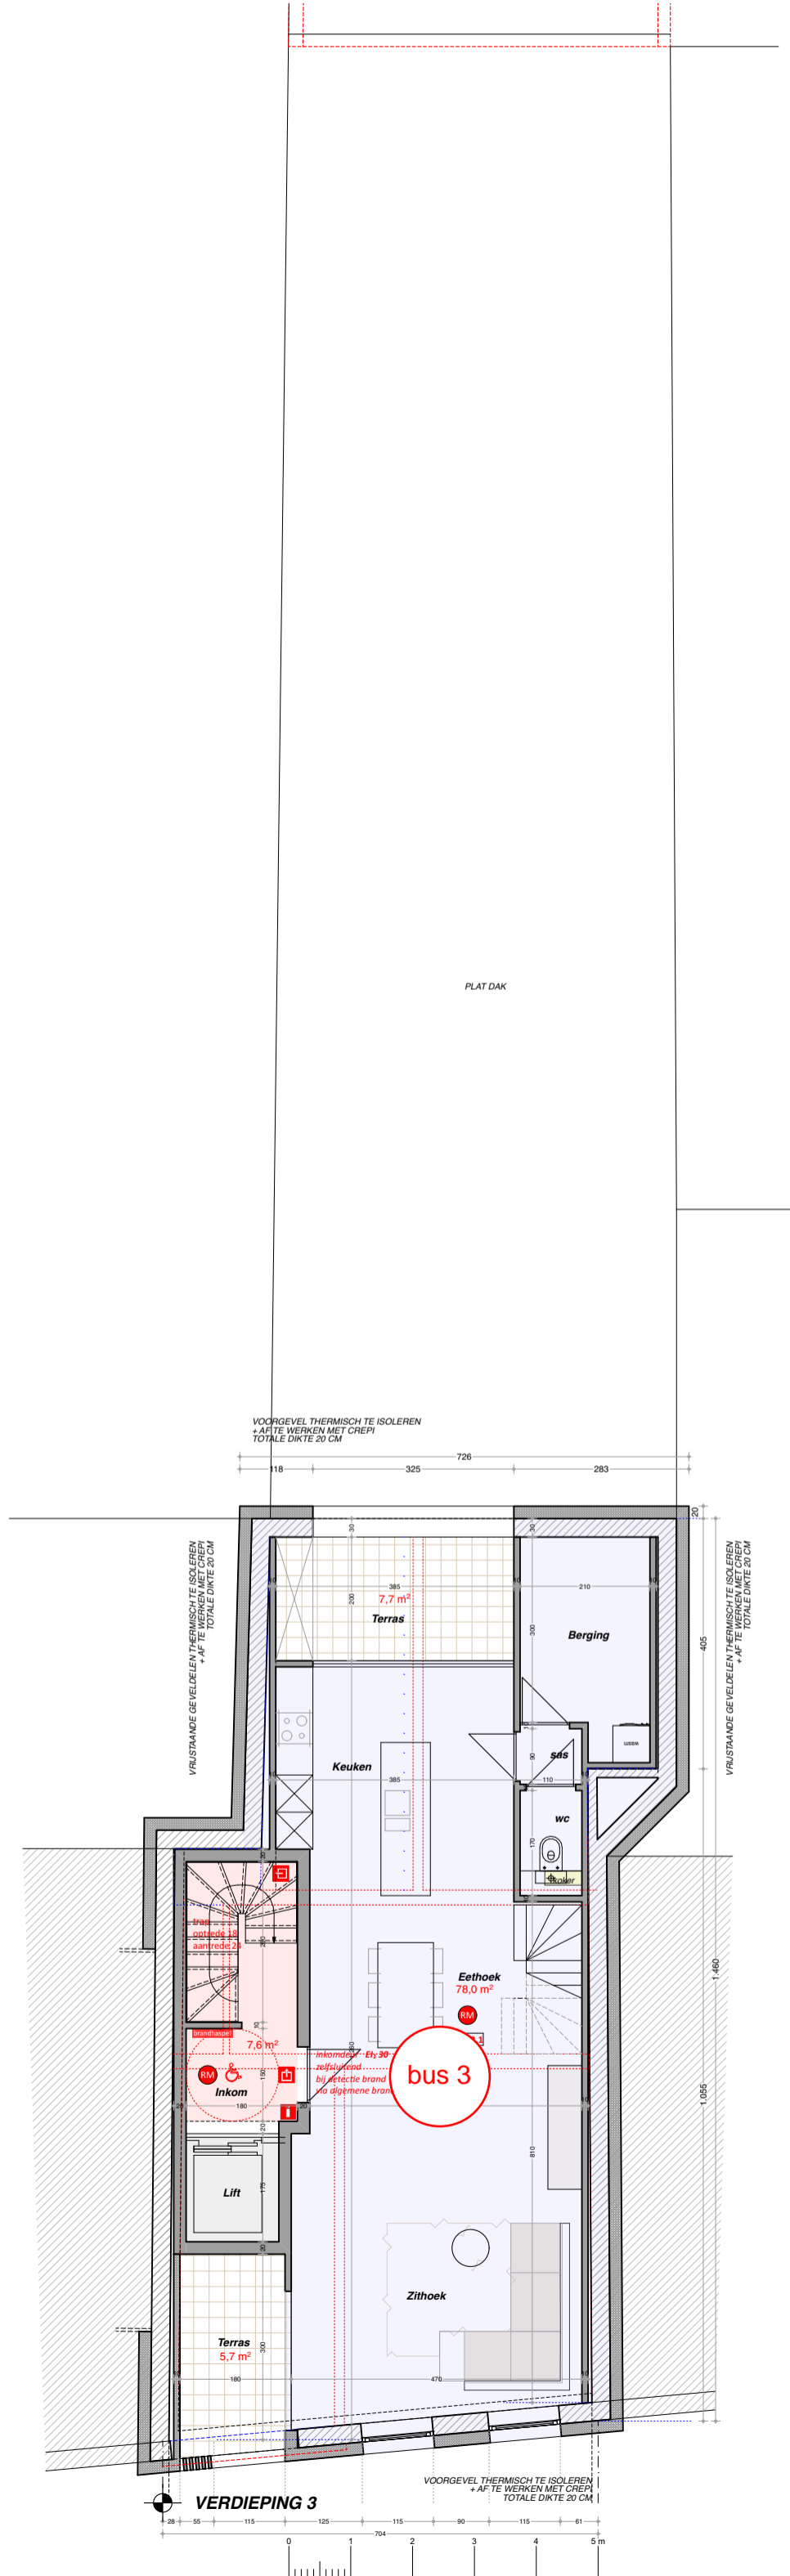

- ALGEMEEN**
- De inrichting te voorzien van veiligheidsverlichting
  - Optische rookmelder conform NBN EN 14604
    - één per niveau in de algemene delen
    - één per woonunit
- MATERIALEN brandweer**
- vloeren : beton
  - plafond : beton
  - wanden & tussenwanden : metselwerk
  - scheidingen compartimenten : metselwerk
  - alle wanden/vloeren RF 1h
- LIFT**
- schachtdeuren stabiliteit bij brand + vlamdichtheid 30 min conf. NBN 713-020
  - E 30 conf. NBN EN 81-58

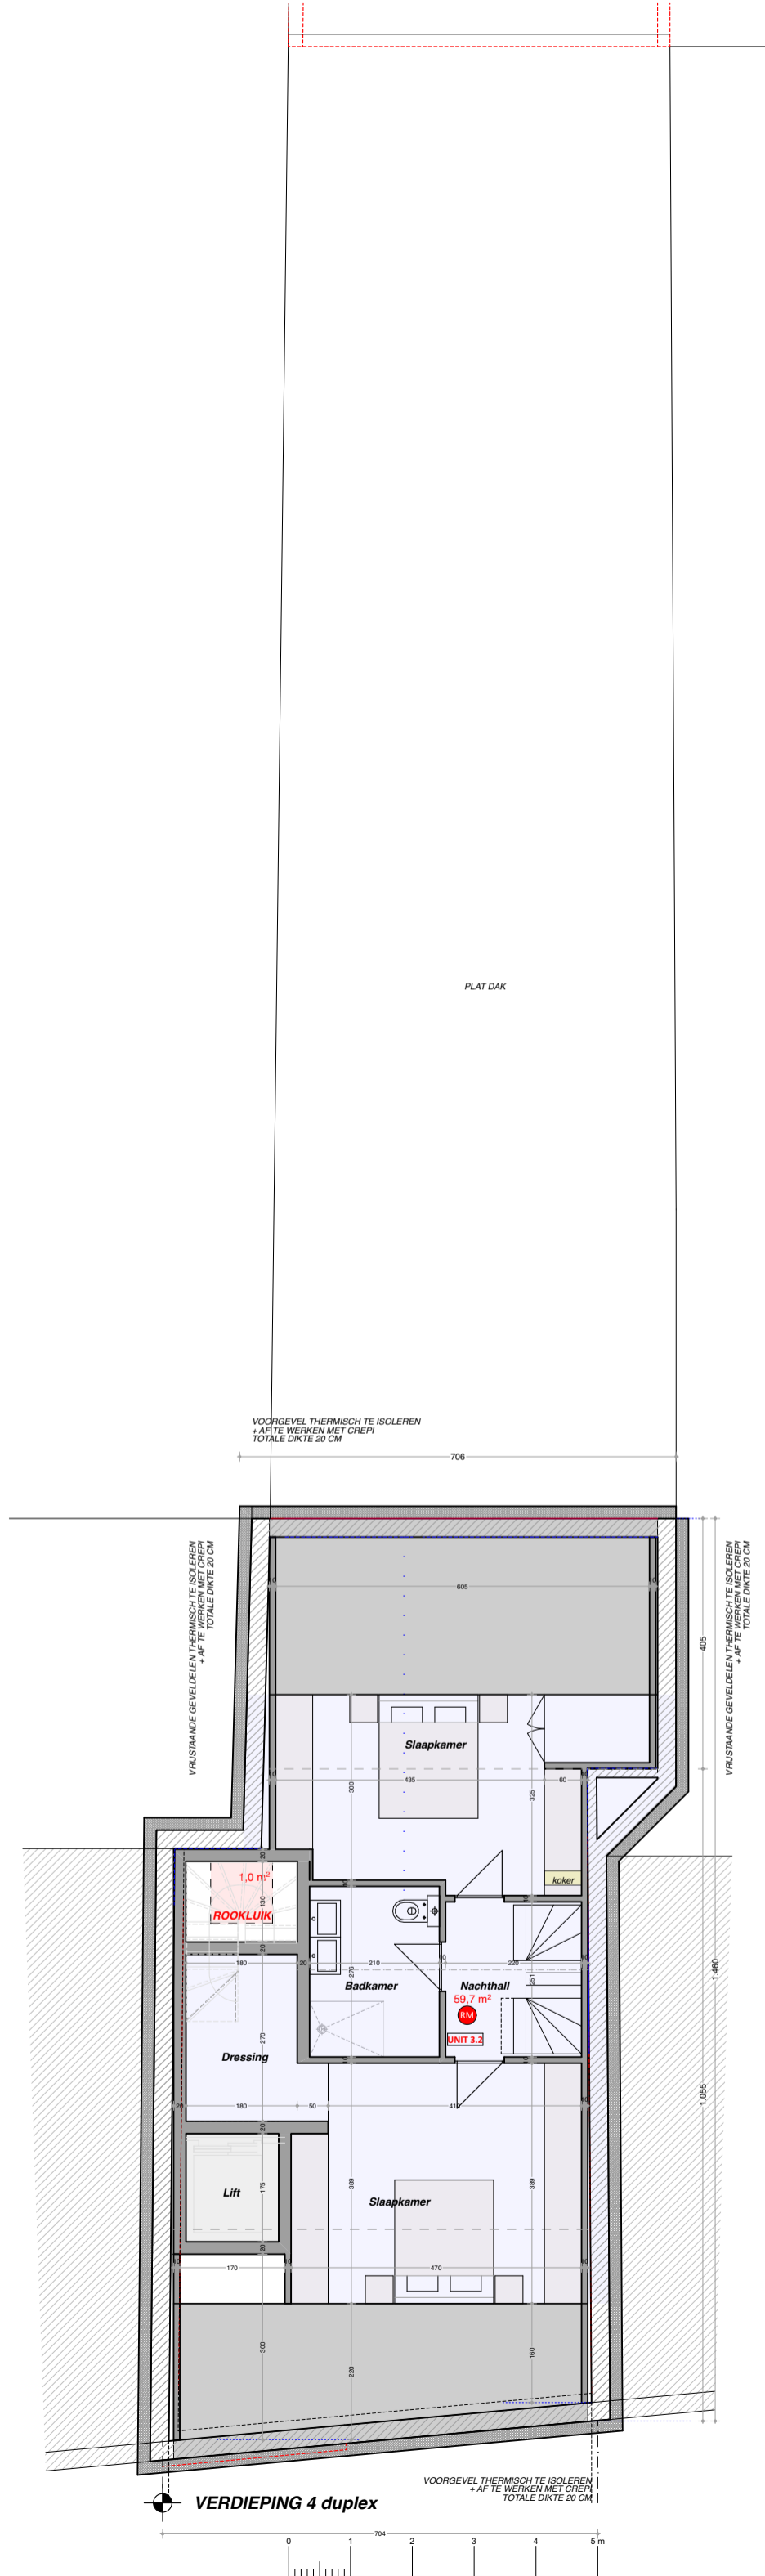

- ALGEMEEN**
- De inrichting te voorzien van veiligheidsverlichting
  - Optische rookmelder conform NBN EN 14604
  - één per niveau in de algemene delen
  - één per woonunit
- MATERIALEN brandweer**
- vloeren : beton
  - plafond : beton
  - wanden & tussenwanden : metselwerk
  - scheidingen compartimenten : metselwerk
  - alle wanden/vloeren RF 1h
- LIFT**
- schachtdeuren stabiel bij brand + vlamdichtheid 30 min conf. NBN 713-020
  - E 30 conf. NBN EN 81-58

**VERDIEPING 4 duplex**

VOORGEVEL THERMISCH TE ISOLEREN  
+ AF TE WERKEN MET CREPI  
TOTALE DIKTE 20 CM

0 1 2 3 4 5 m