



CONSTRUCTION D'UN IMMEUBLE DE 5 APPARTEMENTS
 Rue de Bastogne 96 à 4920 HARZE
 pour la srl ABT
 05/04/24 - Architecte Benoit TANGHE 04/246 99 15

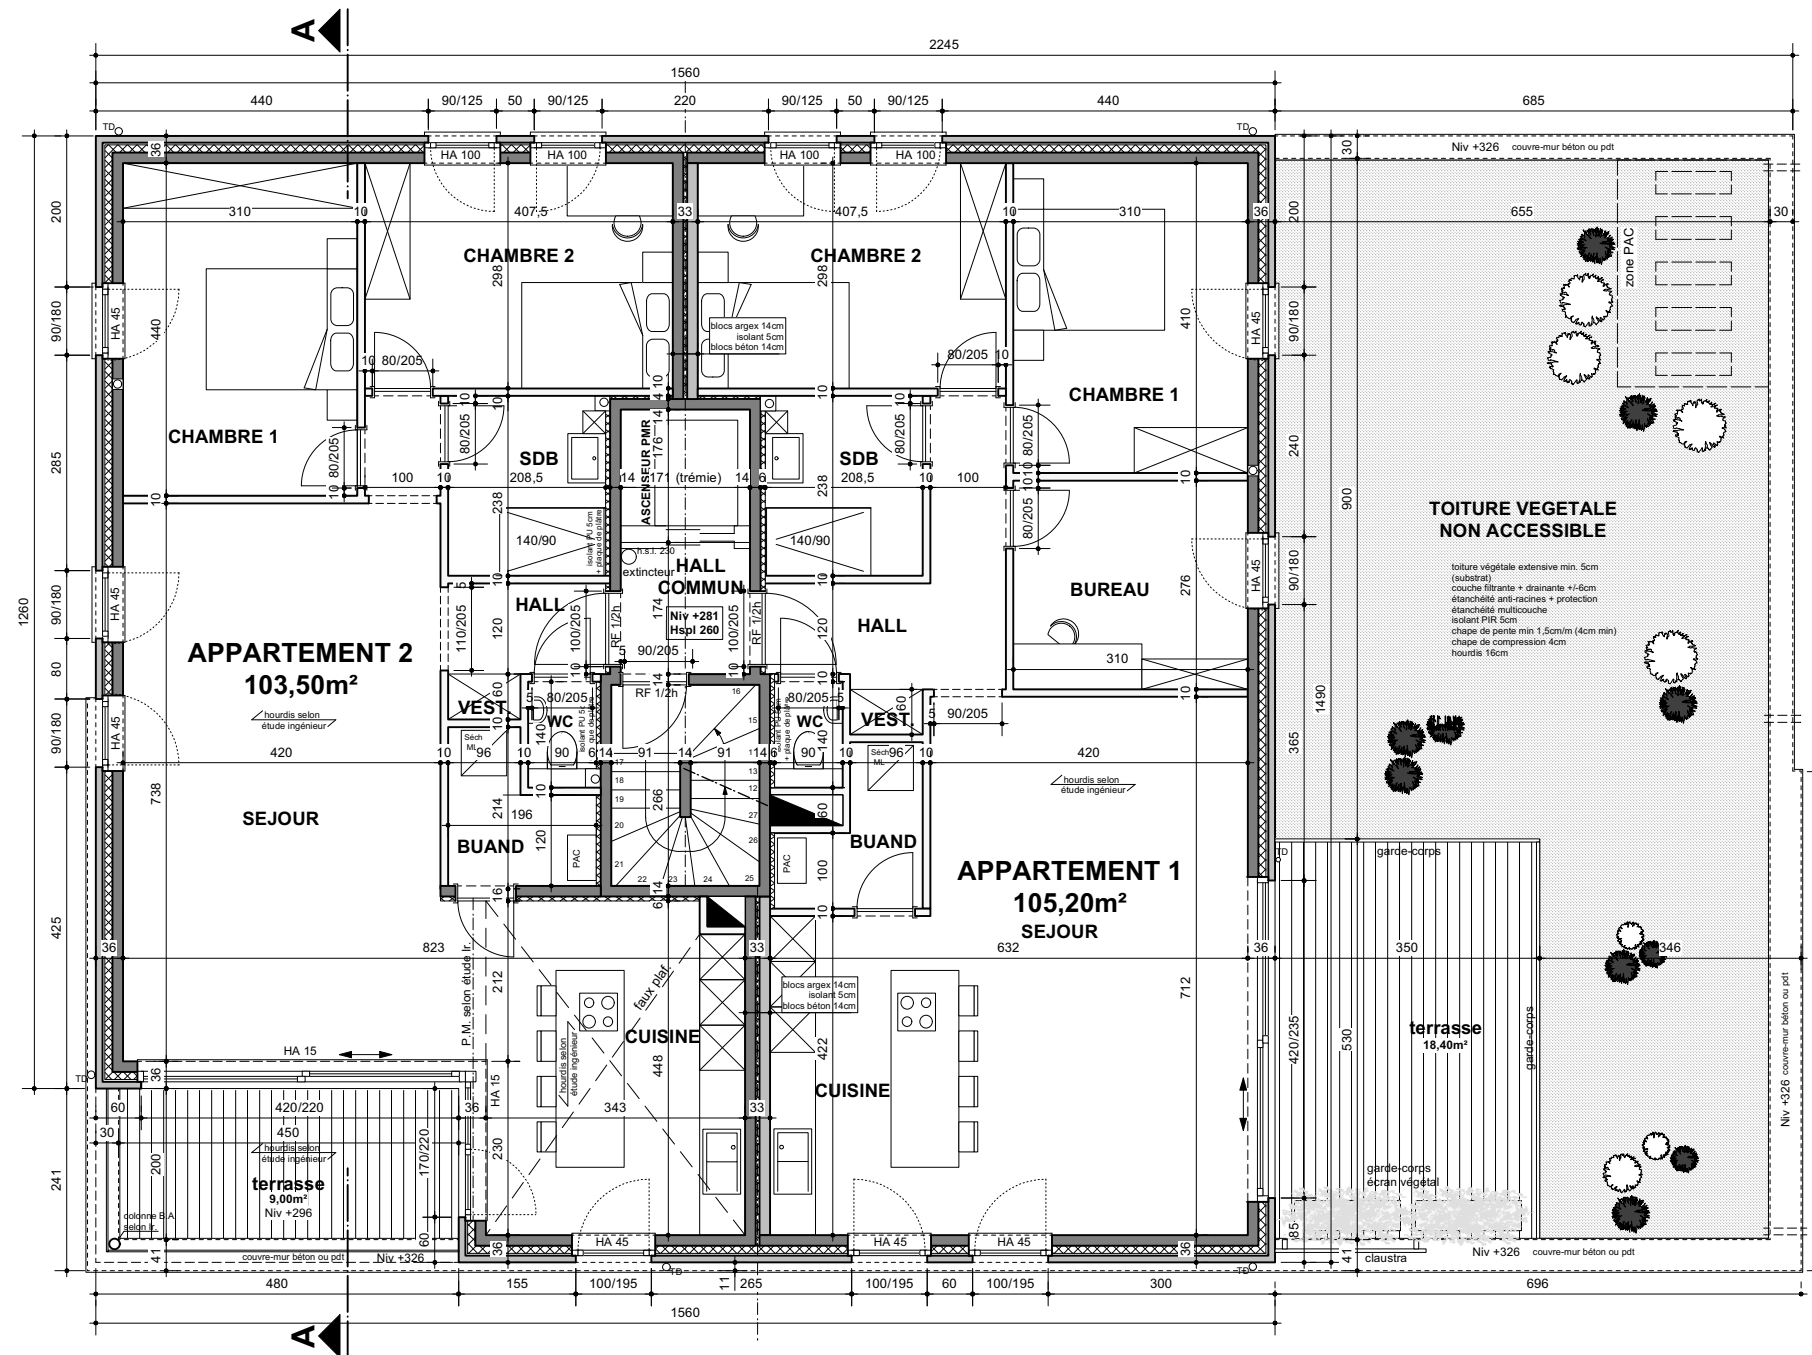

ETAGE 1

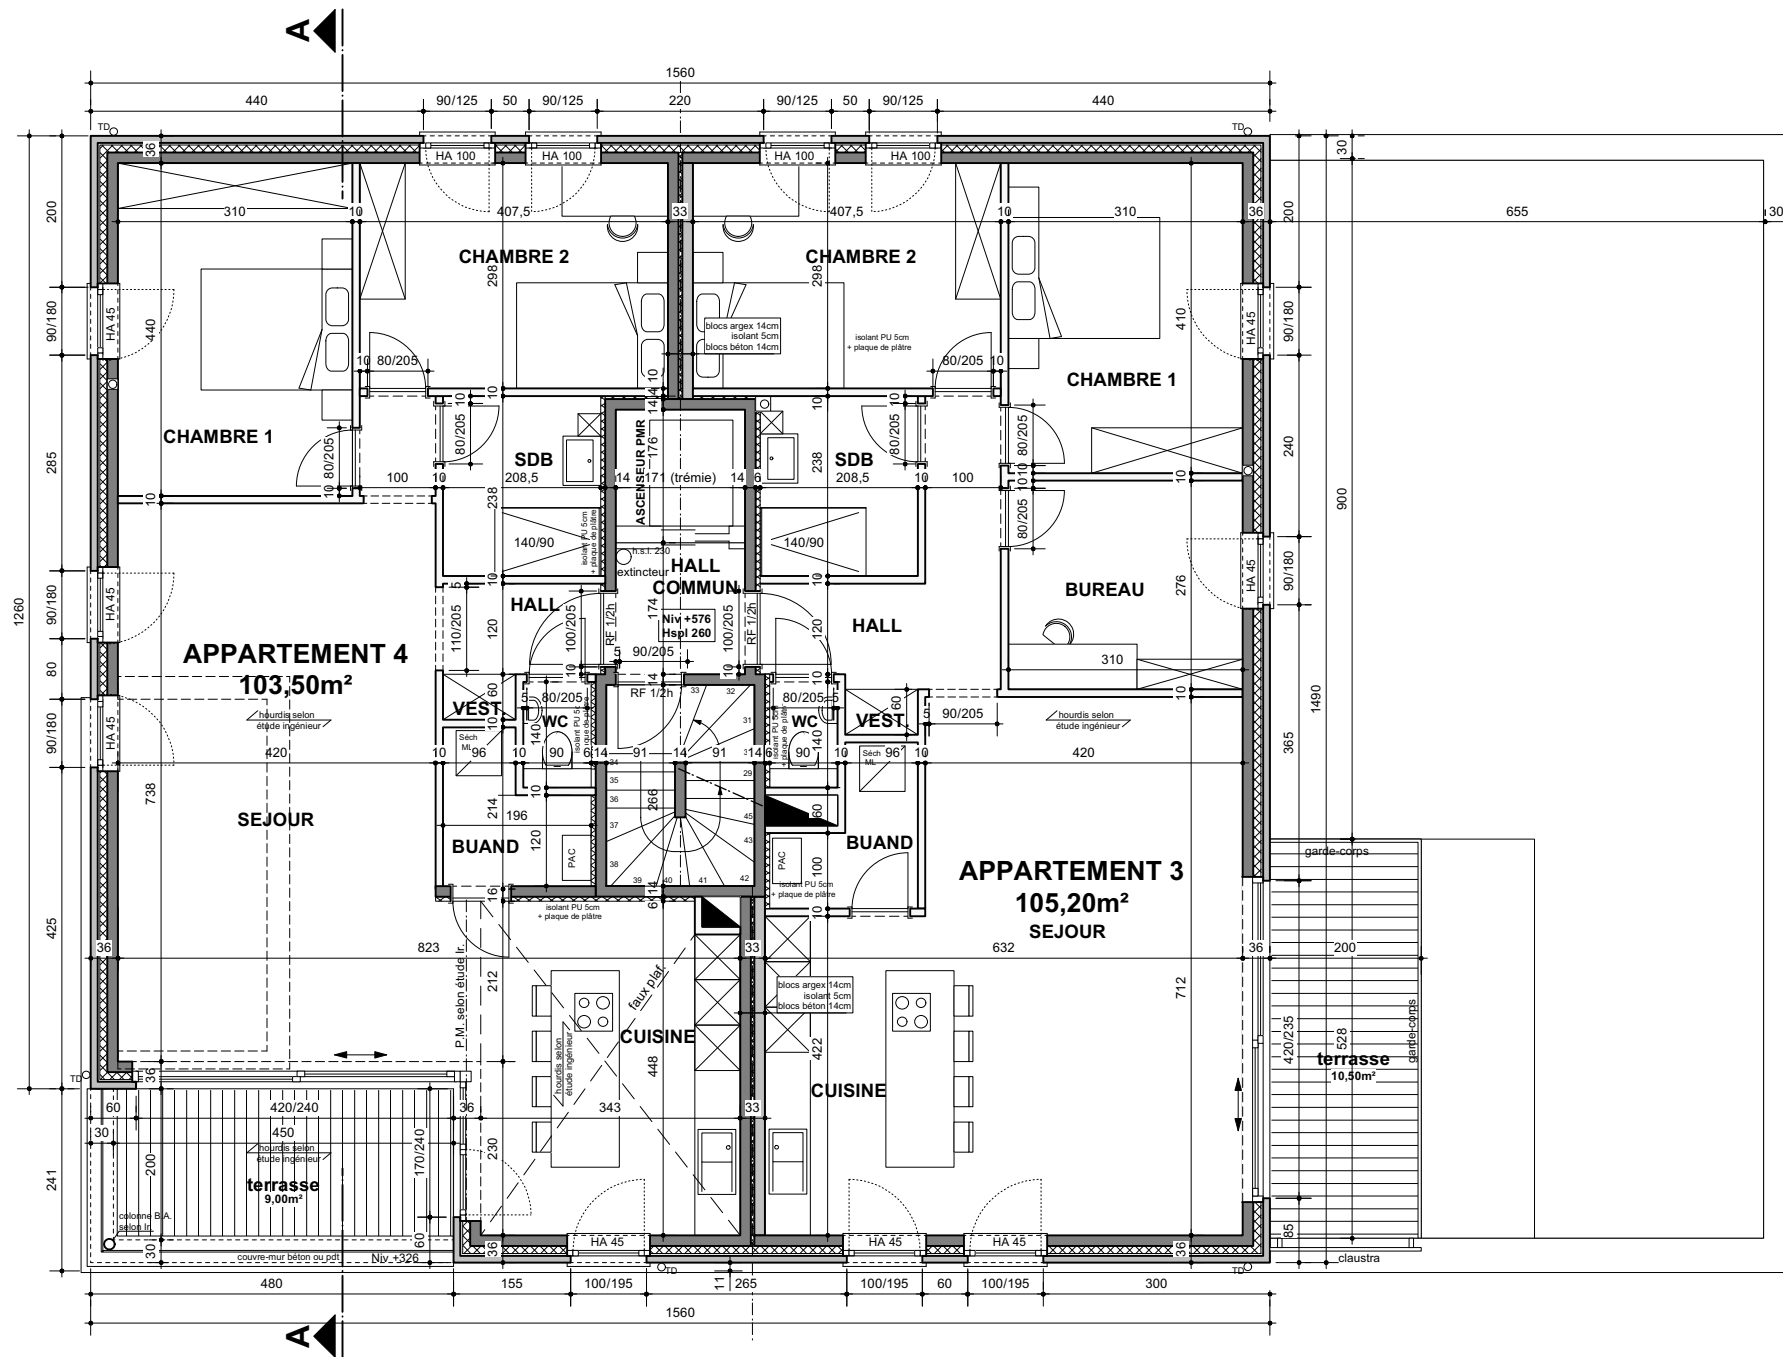

ETAGE 2

