Gemeente : Merelbeke 1° Afd.

Getekend door:Benedicte Buylen (Signatu
Getekend op:2022-02-22 16:48:02 +01:00
Reden:Ik keur dit document goed

Getekend door:Filip Thienpont (Signature)
Getekend op:2022-02-22 19:50:52 +01:00
Reden:Ik keur dit document goed

VERKAVELINGSPLAN NIEUWE TOESTAND

ARPENTA bv
Beeweg 56
9080 Lochristi
Tel. 09/355.77.19
E: info@arpenta.be

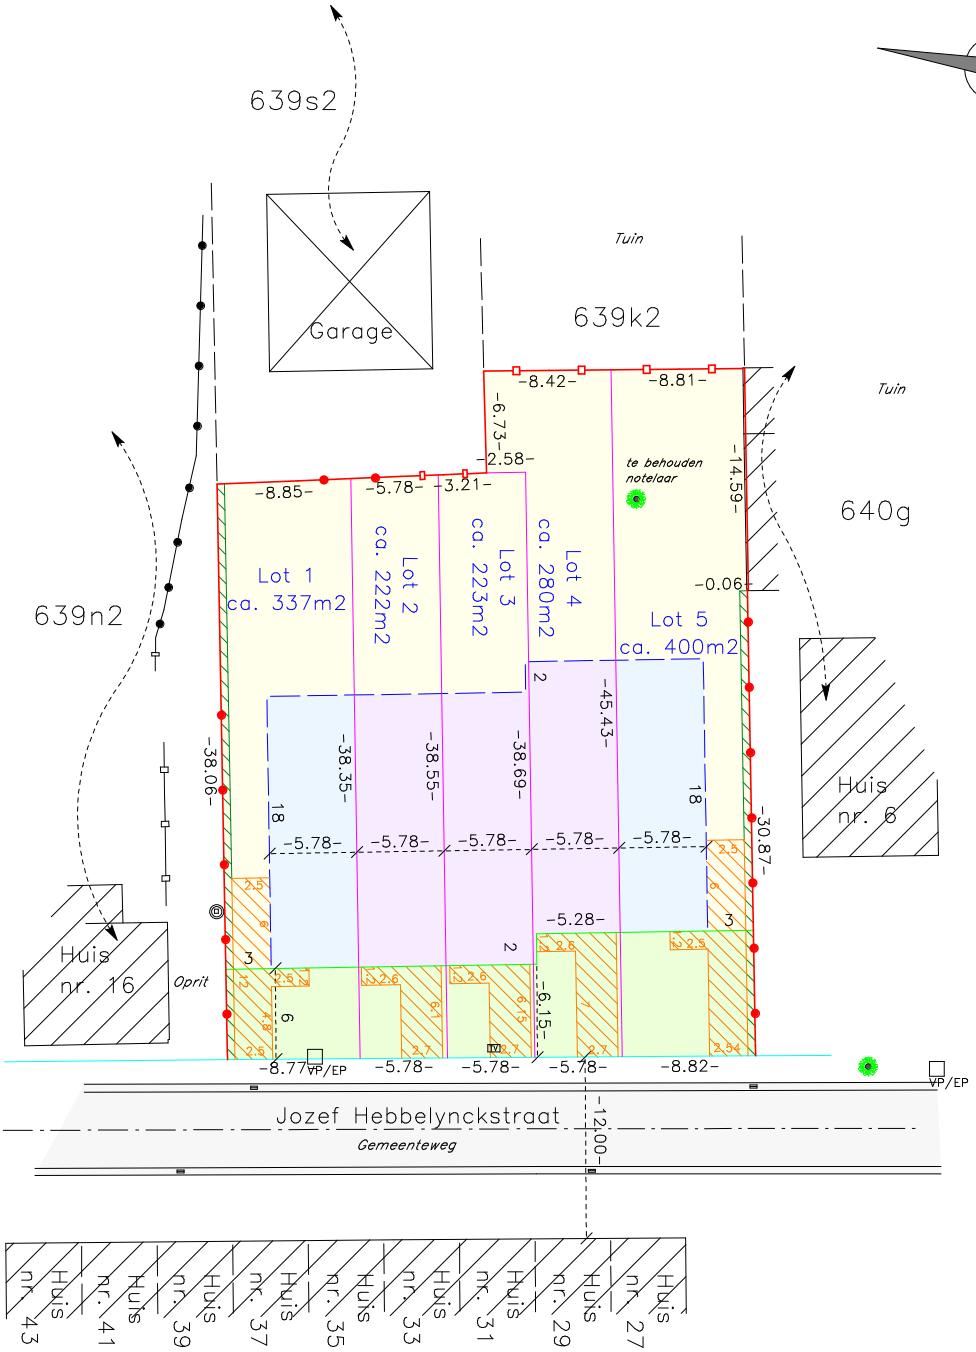

Datum : 06/10/2021
Schaal : 1/500
Plannr. : 220024/verk.aanvraag/nieuw

Alle maten en oppervlakten zijn benaderend.

0 2 4 6 8 10