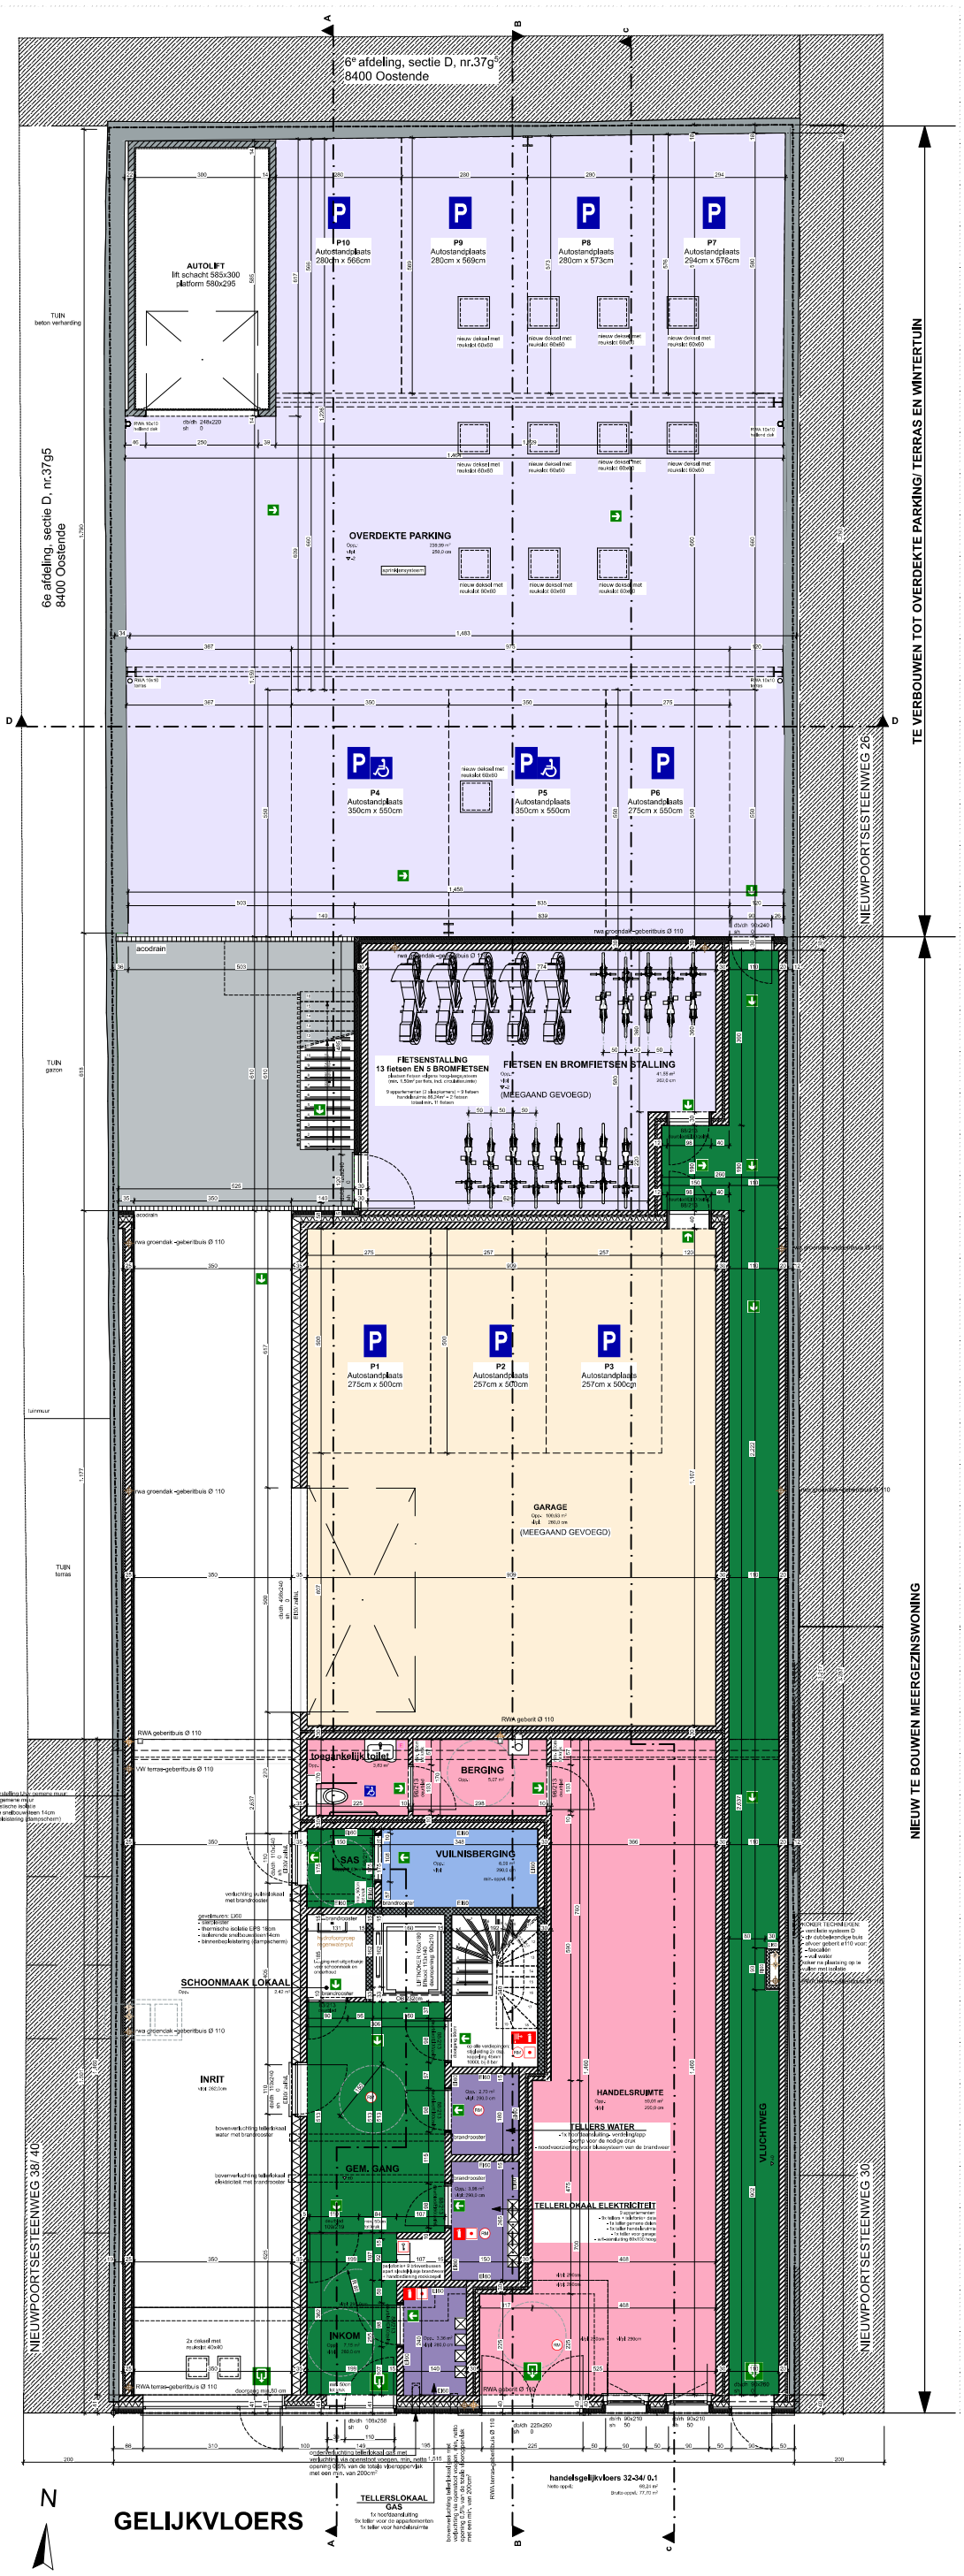

LEGENDE ARCERING:

- gevelmetselwerk
- isolerende snelbouwsteen
- beton
- prefabbeton
- betonblokken
- cv-ruimte: isolerende snelbouwsteen 14;16;30
- Onderstelkend door: Kurt Claeys
- gipsblokken
- Opmerking: Siegelinde Lacoere
- Haal het document op via: dak.oostende.be
- Thermische weerstand akoestische isolatie
- Unilatte slab 100 dual reinforced

LEGENDE SYMBOLIEK:

- afvoer faecaliën
- afvoer vuil water
- afvoer regenwater
- afvoer infiltratie

LEGENDE VENTILATIE:

- [P] doorvoer pulsie (aanvoer verse lucht)
- [E] doorvoer extrusie (afzuiging lucht)

WAB architecten
Ir Willem & Partners Architecten Bureau
Rijselmeer 22B
8200 Brugge
tel. 050/ 33 23 20
info@wab.be

opdracht: Bouwen van een meergezinswoning, na sloop bestaande en verbouwen loods tot garage terras en wintertuin.

opdrachtgever	bouwplaats
Gedan bv dhr. Danny Van Dosselaer Oude Brugseweg 24B 8460 Roksem	Nieuwpoortsesteenweg, 32-34 8400 Oostende kadaster: 6e Afd., sectie D, nr. 35d9 GRUP: / verkaveling: /

dossiernummer: 211283
plannummer: 9/22
titel: BA_bouwen meergezinswoning_211283_P_N_2
schaal: 1:50 in cm
datum: 07/03/2022 (V/L)