


alle meubelen en toestellen zijn illustratief en niet inbegrepen-afmetingen zijn richtinggevend-dit document is niet bindend

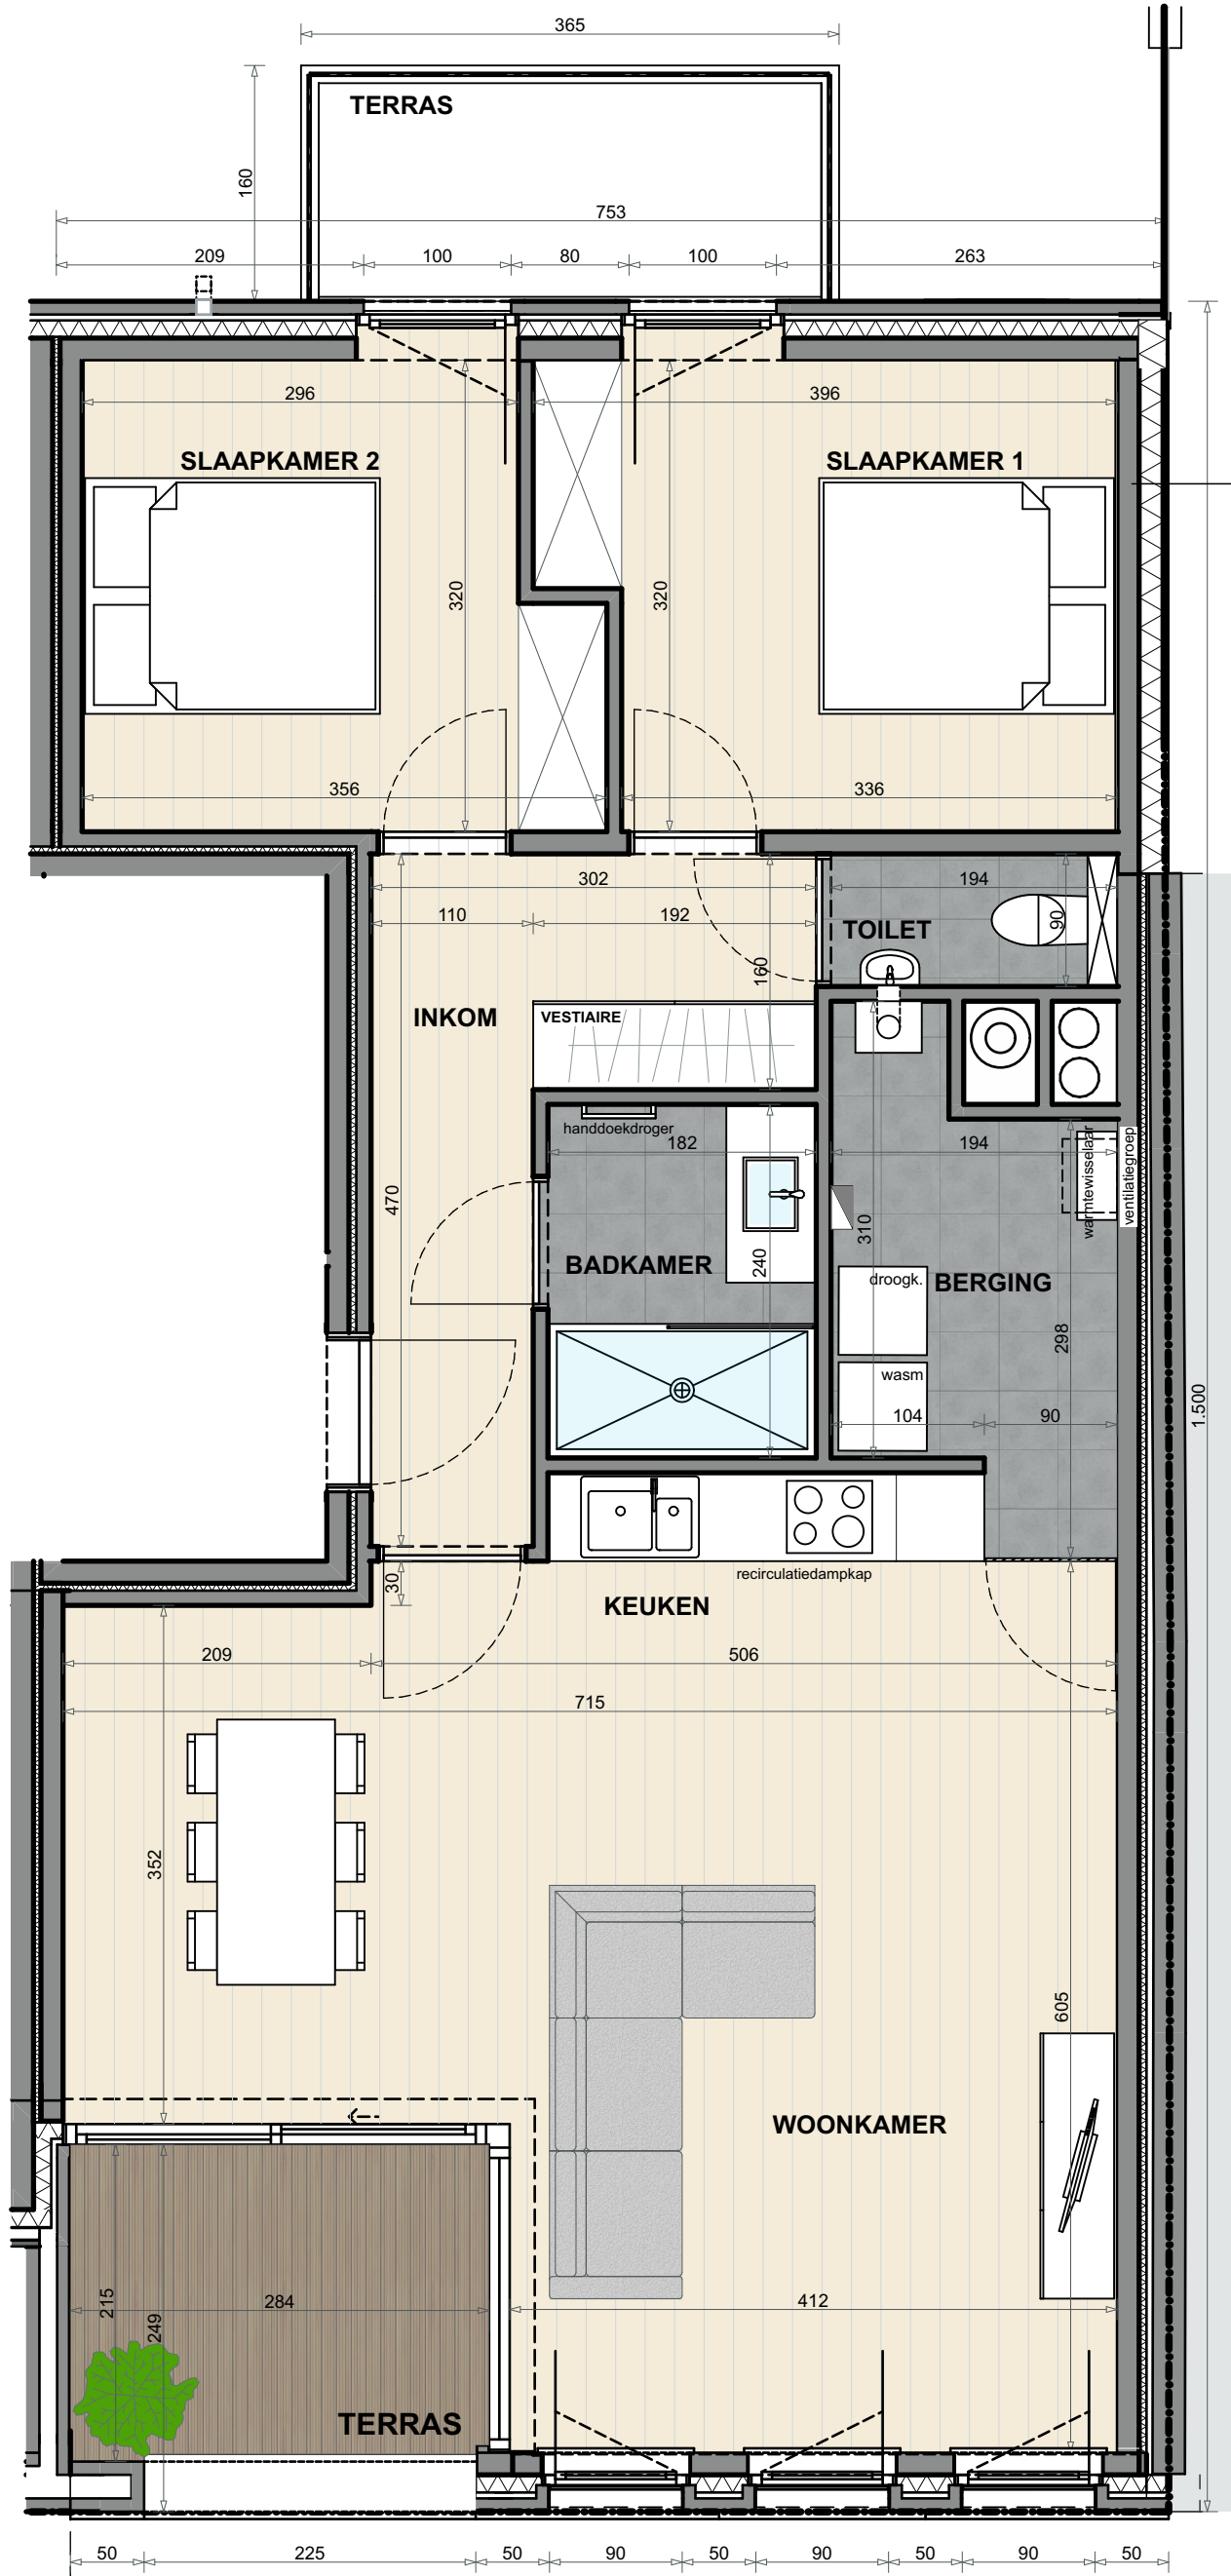

APP. 34/ 02.02

Netto oppvl.: 81,43 m²
 Brutto oppvl.: 96,91 m²
 Oppervlakte terras voorgevel: 6,43 m²
 Oppervlakte terras achtergevel: 5,84 m²

ARCHITECT ONTWERP EN UITVOERING

WAB
 architecten

bv Wylein & Partners Architecten Bureau
 Rijnlaan 2/2B
 8200 Brugge

tel: 050/ 33 23 20 info@wab.be

immo
charlie

amalia@immocharlie.be
 www.immocharlie.be
 tel. 0474 75 88 42

info & verkoop



smile,
 you're home

**TWEDE VERDIEPING
 APPARTEMENT 34/ 02.02**

schaal: 1:50 in cm
 datum: 25/04/2023 (IVL)

RESIDENTIE: SEBRING
 Nieuwpoortsesteenweg, 32-34
 8400 Oostende

bouwheer:
 Gedan bv

