


# Les coteaux de la Citadelle


18-20 Rue Saint-Martin à 5000 Namur

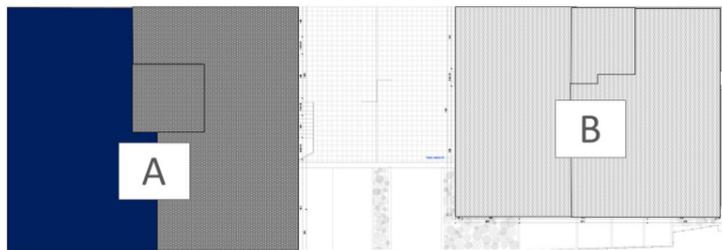

## Appartement A3.1 (Niveau +3)

Superficie logement : 125 m<sup>2</sup>

Superficie terrasse : 13 m<sup>2</sup>

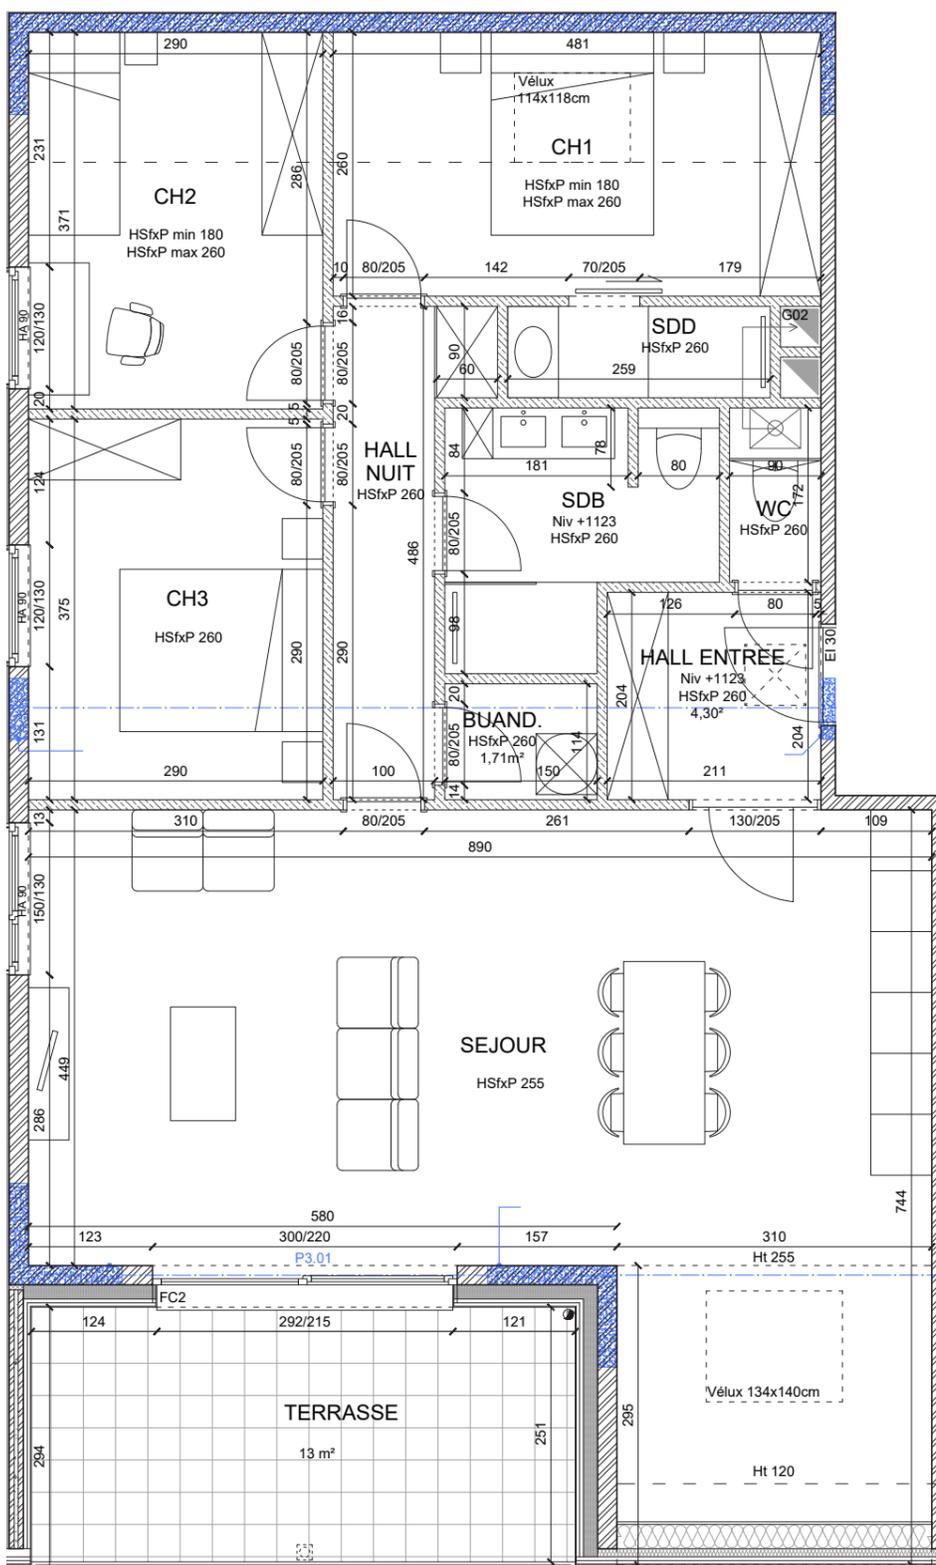

Le mobilier dessiné sur les plans est donné à titre indicatif (sauf celui repris expressément dans le cahier spécial des charges) et ne fait pas partie du prix. Ces dessins n'ont pour but que de suggérer l'organisation possible du logement.



Auteur de projet  
**Architecte Jonathan Renson SRL**  
9b, Rue du Bosquet - 4000 Liège



Maître de l'ouvrage  
**Urbaneo sprl**  
53 Quai de Rome - 4000 Liège  
[www.diversis.be](http://www.diversis.be)



Bureau de vente  
**Latour et Petit**  
474, Chaussée de Marche - 5101 Erpent  
+32 81 30 34 04