



## Etage +4

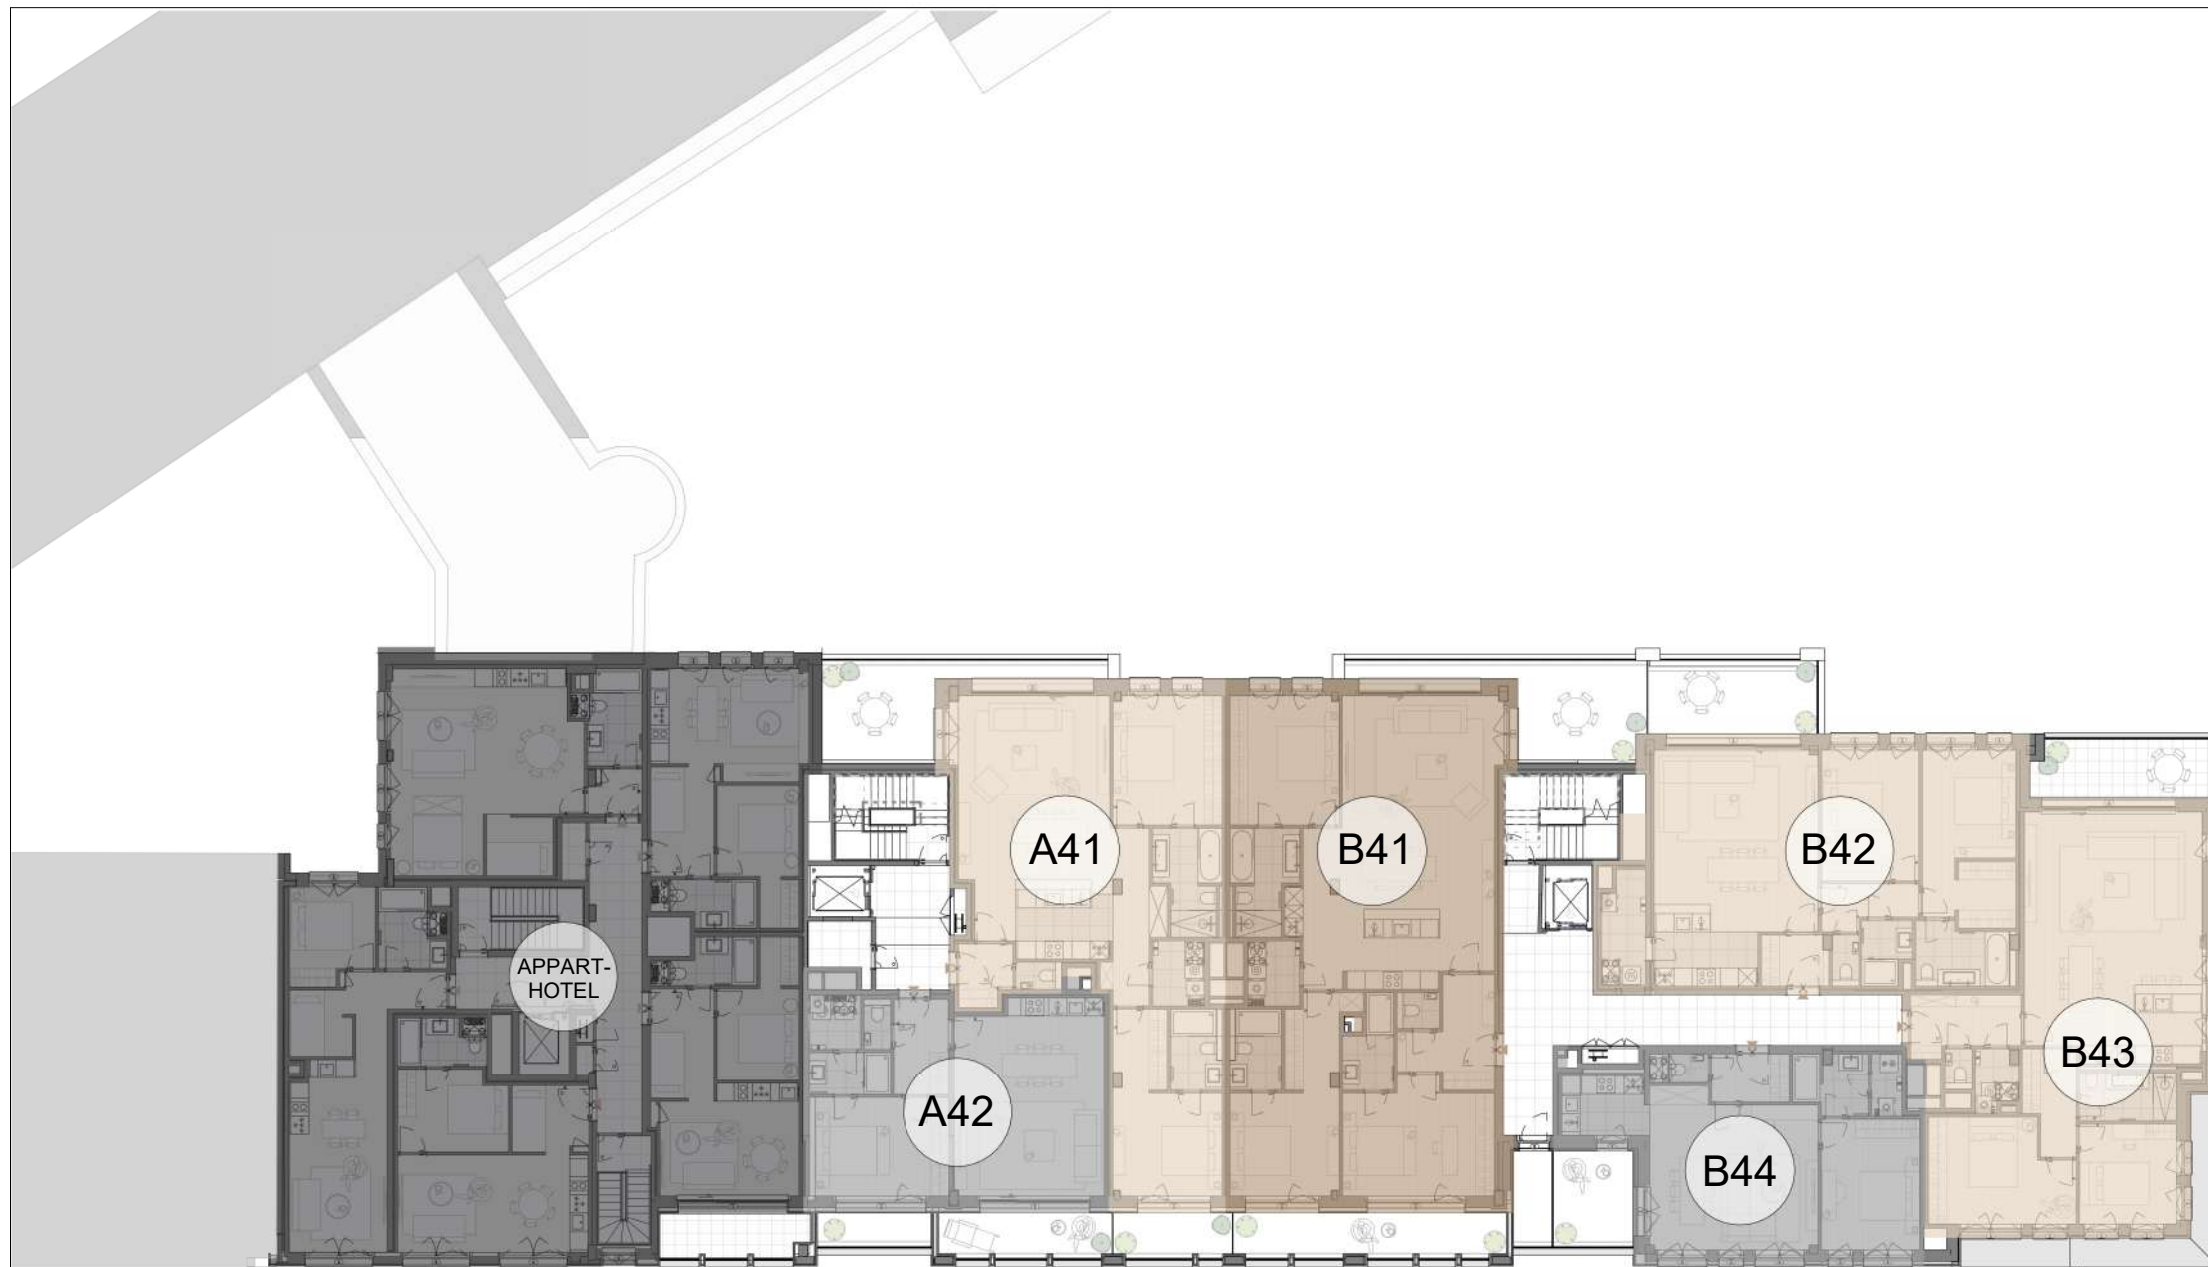

R+4

## Situation

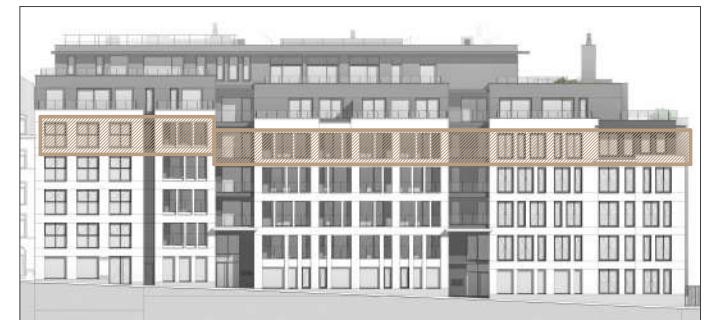

RUE DE LA PEPINIERE

-  Studio
-  Appartement 1 chambre
-  Appartement 2 chambres
-  Appartement 3 chambres
-  Appartement 4 chambres
-  Bureau

- Les cotes sont données brutes hors parachevements.  
Certaines cotes et formes peuvent évoluer en phase d'exécution.

- Toute différence en plus ou en moins, rentrant dans les tolérances admises, fera perte et profit pour l'acquéreur sans adaptation du prix.

- Le mobilier est donné à titre indicatif. Les représentations des trames de sol sont données à titre symbolique.

- Tous les équipements de cuisine sont repris dans le plan du cuisiniste. Se référer au descriptif de vente pour le détail des fournitures sanitaires.

- Une information complète sur les radiateurs, l'installation électrique et la ventilation sera fournie durant le chantier.

- Des modifications sont susceptibles d'être apportées à ce plan en fonction des nécessités techniques et de la réalisation.

- L'emplacement des faux-plafonds est donné à titre indicatif.

0 1 3m

