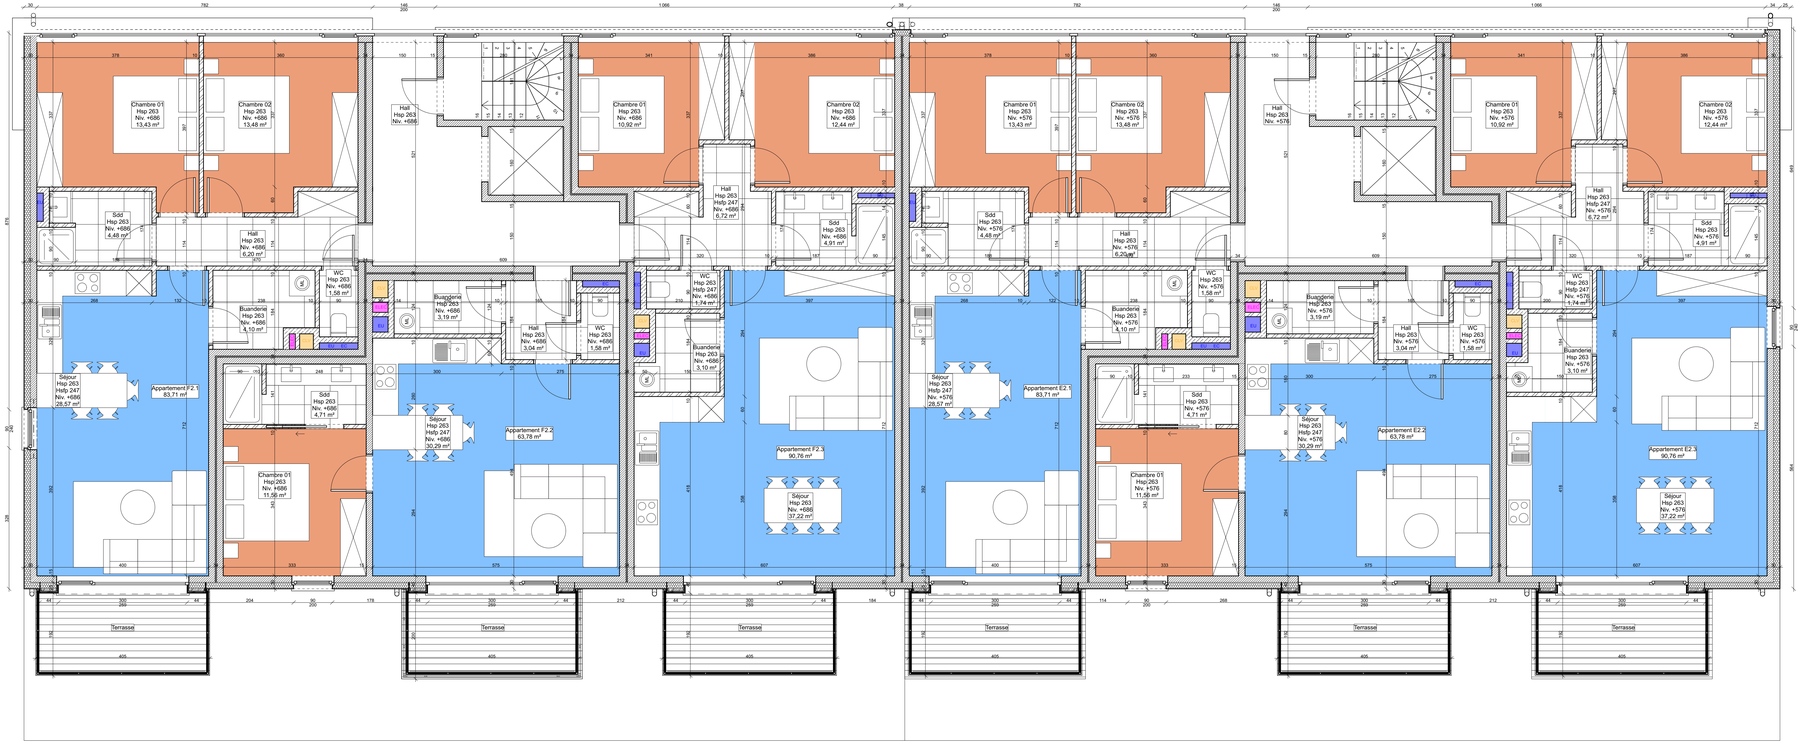

Plan deuxième niveau - Bloc EF

Echelle : 1/50

s.p.r.l.