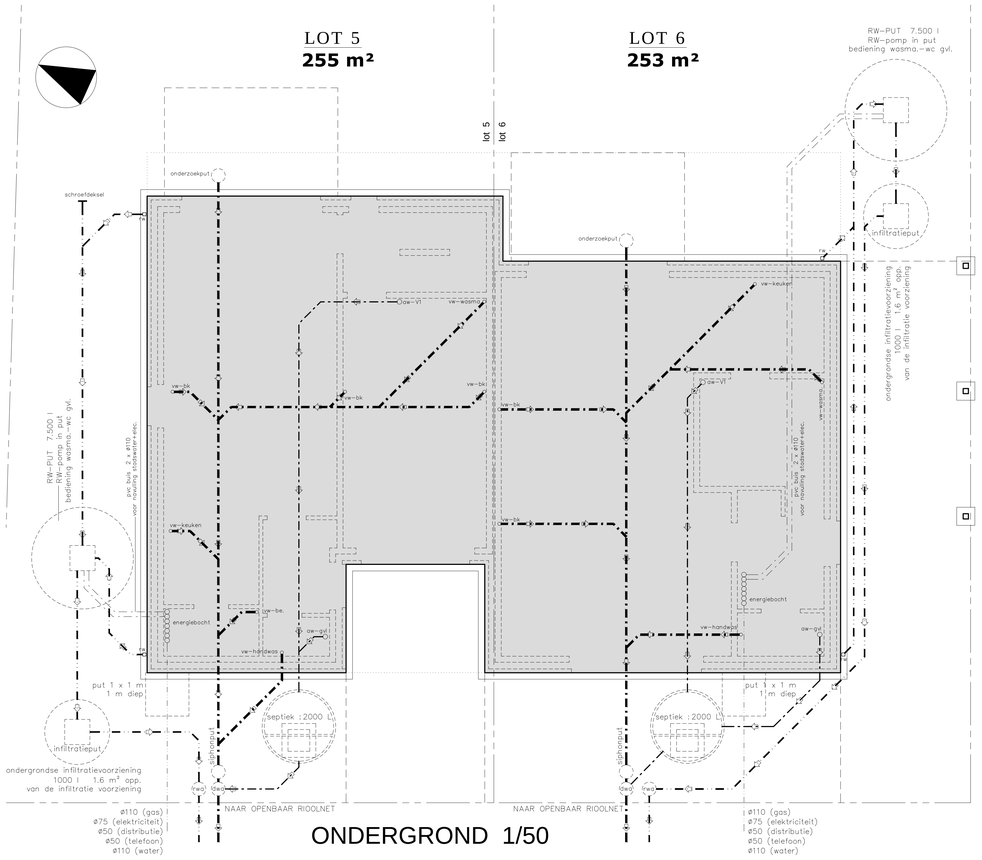

ONDERGROND 1/50

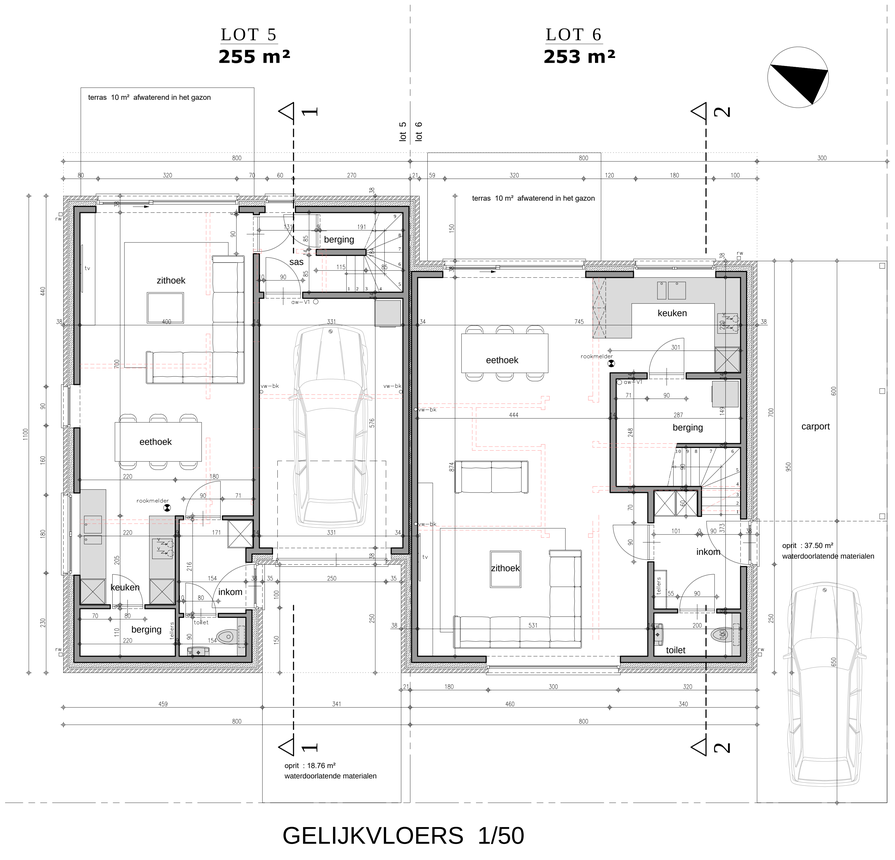

GELIJKVLOERS 1/50

legende

- DRAGEND METSELWERK OF SCHEIDINGSWANDEN
- PARAMENT
- GEWAPEND BETON
- FUNDERINGSBETON
- ISOLERENDE STEEN

riolering
rwa
dwa
fecaliën
min. dekking 25 cm
min. helling 1,5 cm / m
alle rioolbuizen ø110

VERDIEPING 1 1/50

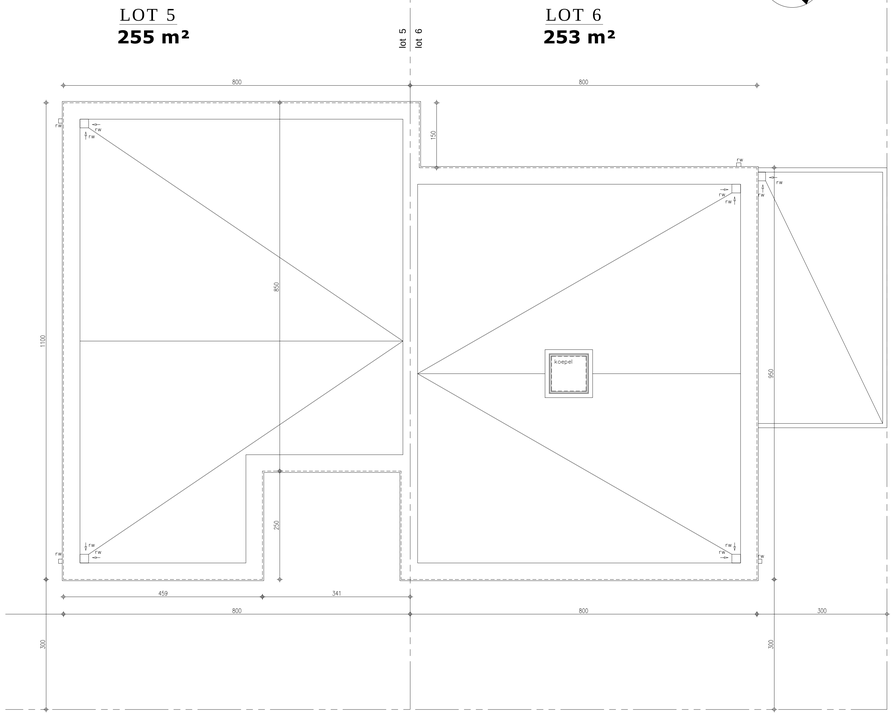

DAKENPLAN 1 1/50

kenmerk : 10/08/2021 ONTWERP
kenmerk : 02/07/2021 VOORONTWERP

PROVINCIE West–Vlaanderen

GEMEENTE TIELT 8700

ONTWERP bouwen van twee woningen

VERKAVELING Azalealaan loten 5–6 TIELT

KADASTER 1 ste Afd. Sec. A nrs. 1053 e – 1053 f

PLAN GRONDPLANNEN

BOUWHEER WONINGBOUW BLOMME bv
zaakvoerder dhr Pieter BLOMME
Roeselaarseweg 12
8820 TORHOUT

ONTWERPER A–PLAN
ARCHITECT PIET STEYAERT 0475 45 49 23
ZEEDIJK 8
8620 NIEUWPOORT
piet.steyaert@myonline.be

goedgekeurd

DE AANNEMER DE OPDRACHTGEVER

schaal 1/50

1/2