


terras-afwatering via de zijanten in de tuin (valt niet onder de verordening hemelwater)

oprit-toegang in waterdoorlatende materialen (valt niet onder de verordening hemelwater)

nieuwe afsluitingen groene gasdraade en levende haag

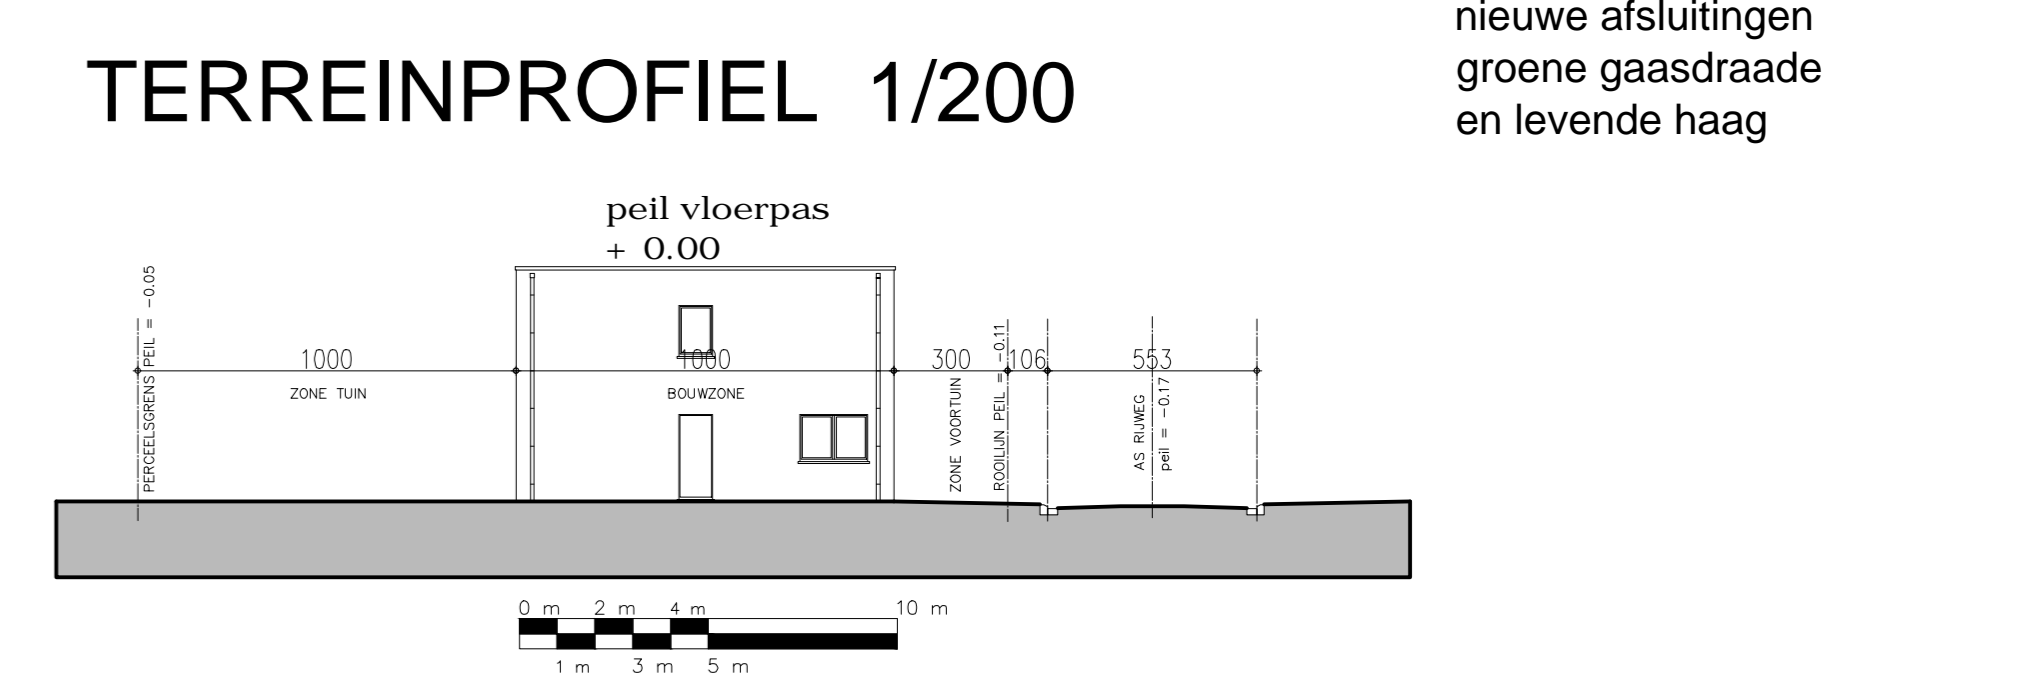

- legende**
- DRAGEND METSELWERK OF SCHEIDINGSWANDEN
 - PARAMENT
 - GEWAPEND BETON
 - FUNDERINGSBETON
 - ISOLERENDE STEEN
- GEVELMATERIALEN**
- 1- Parapent : vormsteen-grijs geanueerd
 - 2- Schrijfwerk : PVC-grijsinten
 - 3- Dorpels : blauwe hardsteen
 - 4- Rwg-geleider : zink
 - 5- Sectionele poort - grijsinten
 - 6- Aluminium dakrandprofiel
 - 7- Balustrade - veiligheidsglas
 - 8- Grijs plasmateriaal

kermerk : 10/08/2021 ONTWERP		kermerk : 02/07/2021 VOORONTWERP	
PROVINCIE	West-Vlaanderen		
GEMEENTE	TIELT 8700		
ONTWERP	bouwen van twee woningen		
VERKAVELING	Azalealaan loten 3-4 TIELT		
KADASTER	1 ste Afd. Sec. A nrs. 1053 c - 1053 d		
PLAN	GEVELS - DOORSNEDEN		
BOUWHEER	WONINGBOUW BLOMME bv Zaakvoerder dhr Pieter BLOMME Roelselaarsweg 12 8820 TORHOUT		
ONTWERPER	A-PLAN ARCHITECT PIET STEYAERT ZEEDIJK 8 8620 NIEUWPOORT piet.steyaert@myonline.be 0475 45 49 23		
goedgekeurd		DE AANNEMER	DE OPDRACHTGEVER
		schaal 1/50	2/2