

GEVELPLAN



VOORGEVEL



ACHTERGEVEL

MATERIALEN:

Gevelsteen:

App 1.4: rood gemaat /
halfsteensverband / lichtgrijze voeg

App 1.5: rood gemaat /
wildverband / donkergrijze voeg

Buitenschrijnwerk:

PVC, kleur binnen: wit,
kleur buiten: zwart

Voordeur:

kaderdeur, beglaasd klaar
glas met voordeurtrekker,
rechte beugel +/- 30cm


Doorvalbeveiliging:

Klaar glas

Sheddaken:

Zink, kleur: zwart

KELDERVERDIEPING -1

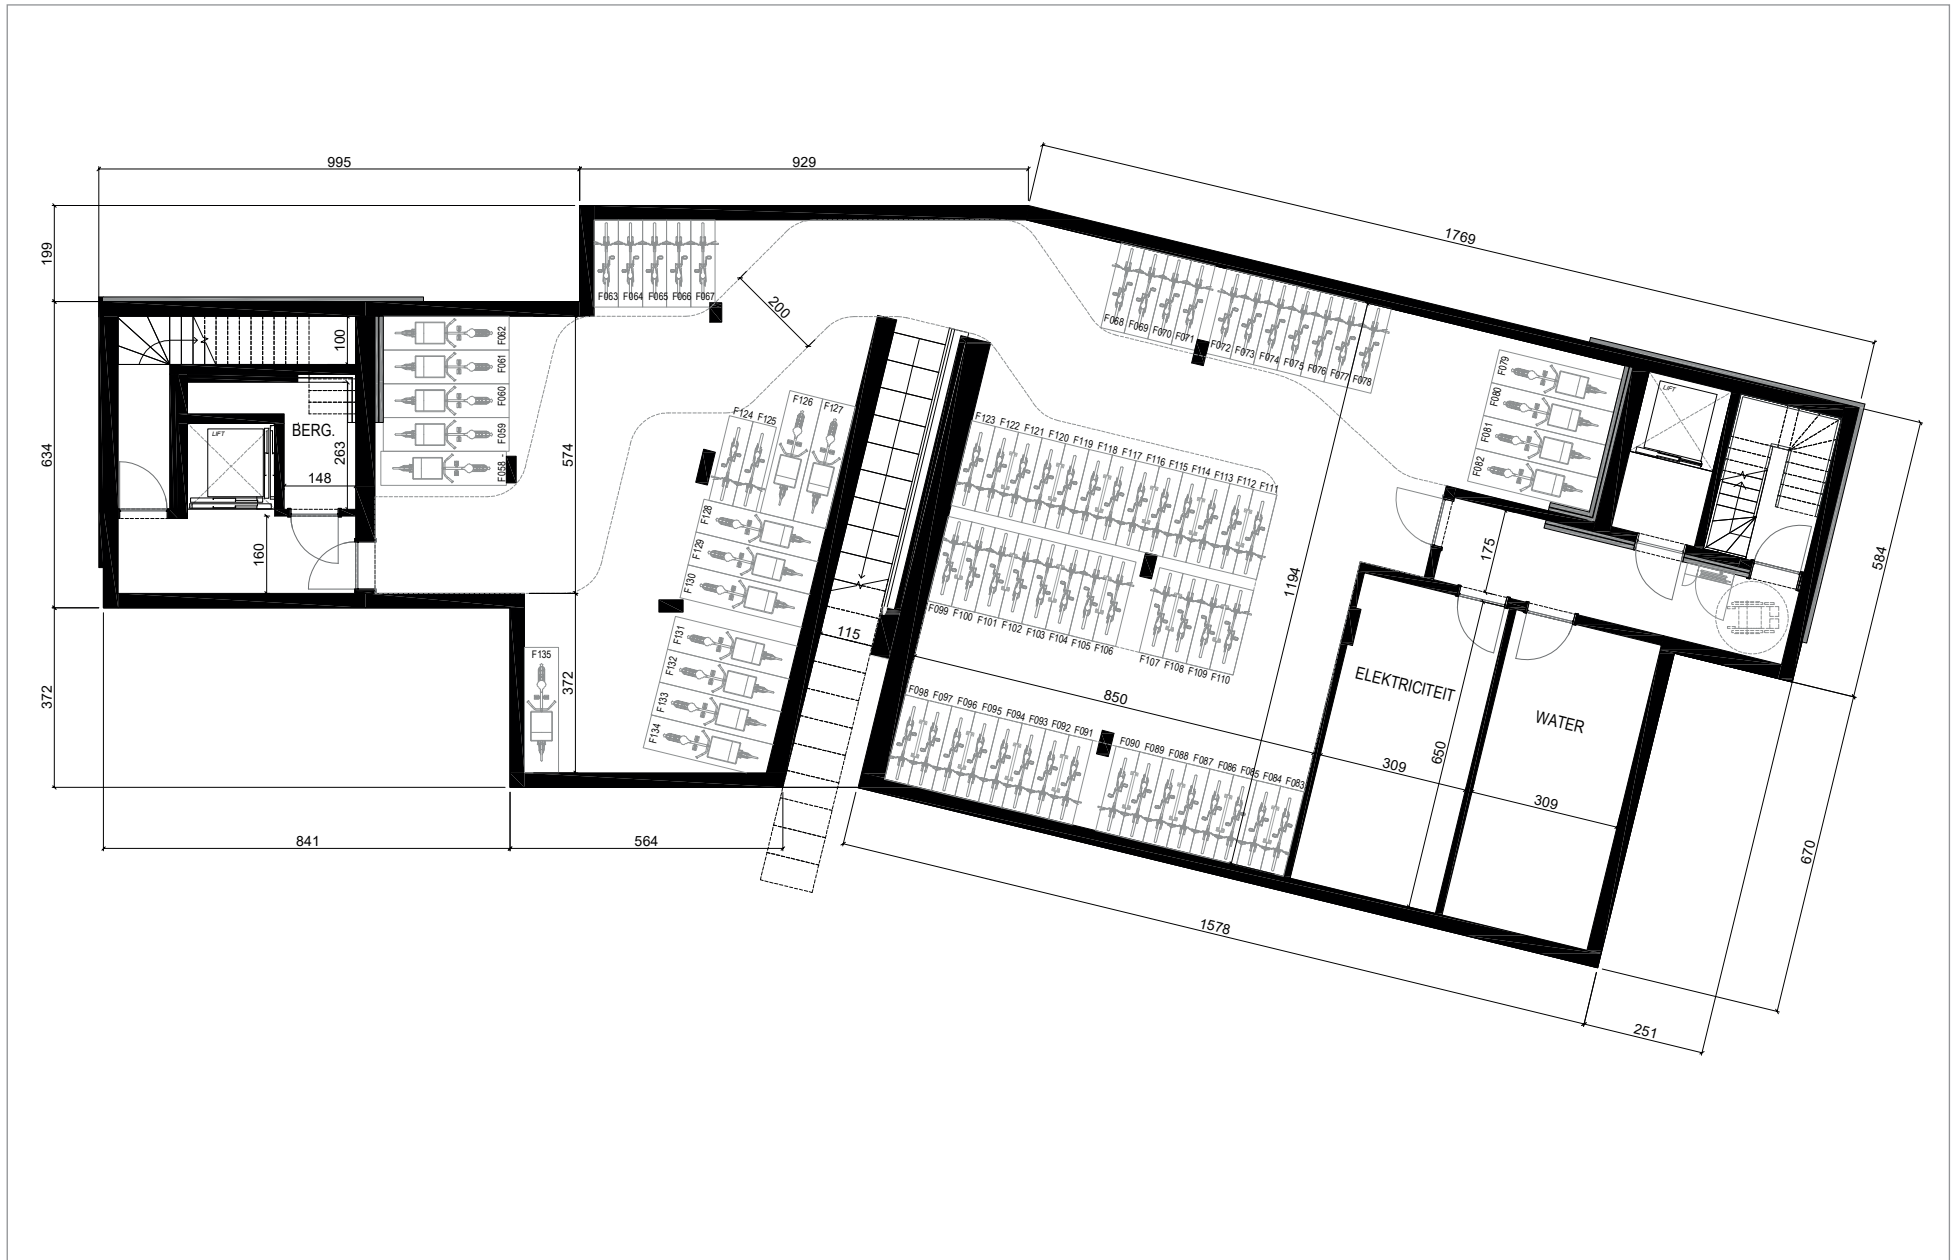


EERSTE VERDIEPING



APP 1.1

1^{ste} VERDIEPING

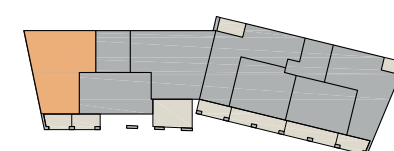

SLPK. : 2
OPP. : ± 106M²
OPP. TERRAS : ± 8,45M²

Schaal 1/100