

GEVELPLAN



VOORGEVEL



ACHTERGEVEL

MATERIALEN:

Gevelsteen:

App 1.4: rood gemaat /
halfsteensverband / lichtgrijze voeg

App 1.5: rood gemaat /
wildverband / donkergrijze voeg

Buitenschrijnwerk:

PVC, kleur binnen: wit,
kleur buiten: zwart

Voordeur:

kaderdeur, beglaasd klaar
glas met voordeurtrekker,
rechte beugel +/- 30cm

Doorvalbeveiliging:

Klaar glas

Sheddaken:

Zink, kleur: zwart

Gevelafwerking zijkanten:

Leien, kleur: zwart

**Gevelafwerking
onderzijde terras:**

Crepie, kleur: wit

Plint:

Blaauwe hardsteen

Dorpel:

Blaauwe hardsteen - tot
gelijkvloers en aan
terrasoverstappen

Dorpel:

Aluminium, kleur: zwart
- aan ramen op hoogte

Regenwaterafvoeren:

Zink, vierkant, kleur:
zwart (antrazink)

Dakrandprofiel:


aluminium, kleur: zwart

Balustrade terrassen:

Staal, verticale spijlen,
kleur: zwart



KELDERVERDIEPING -1

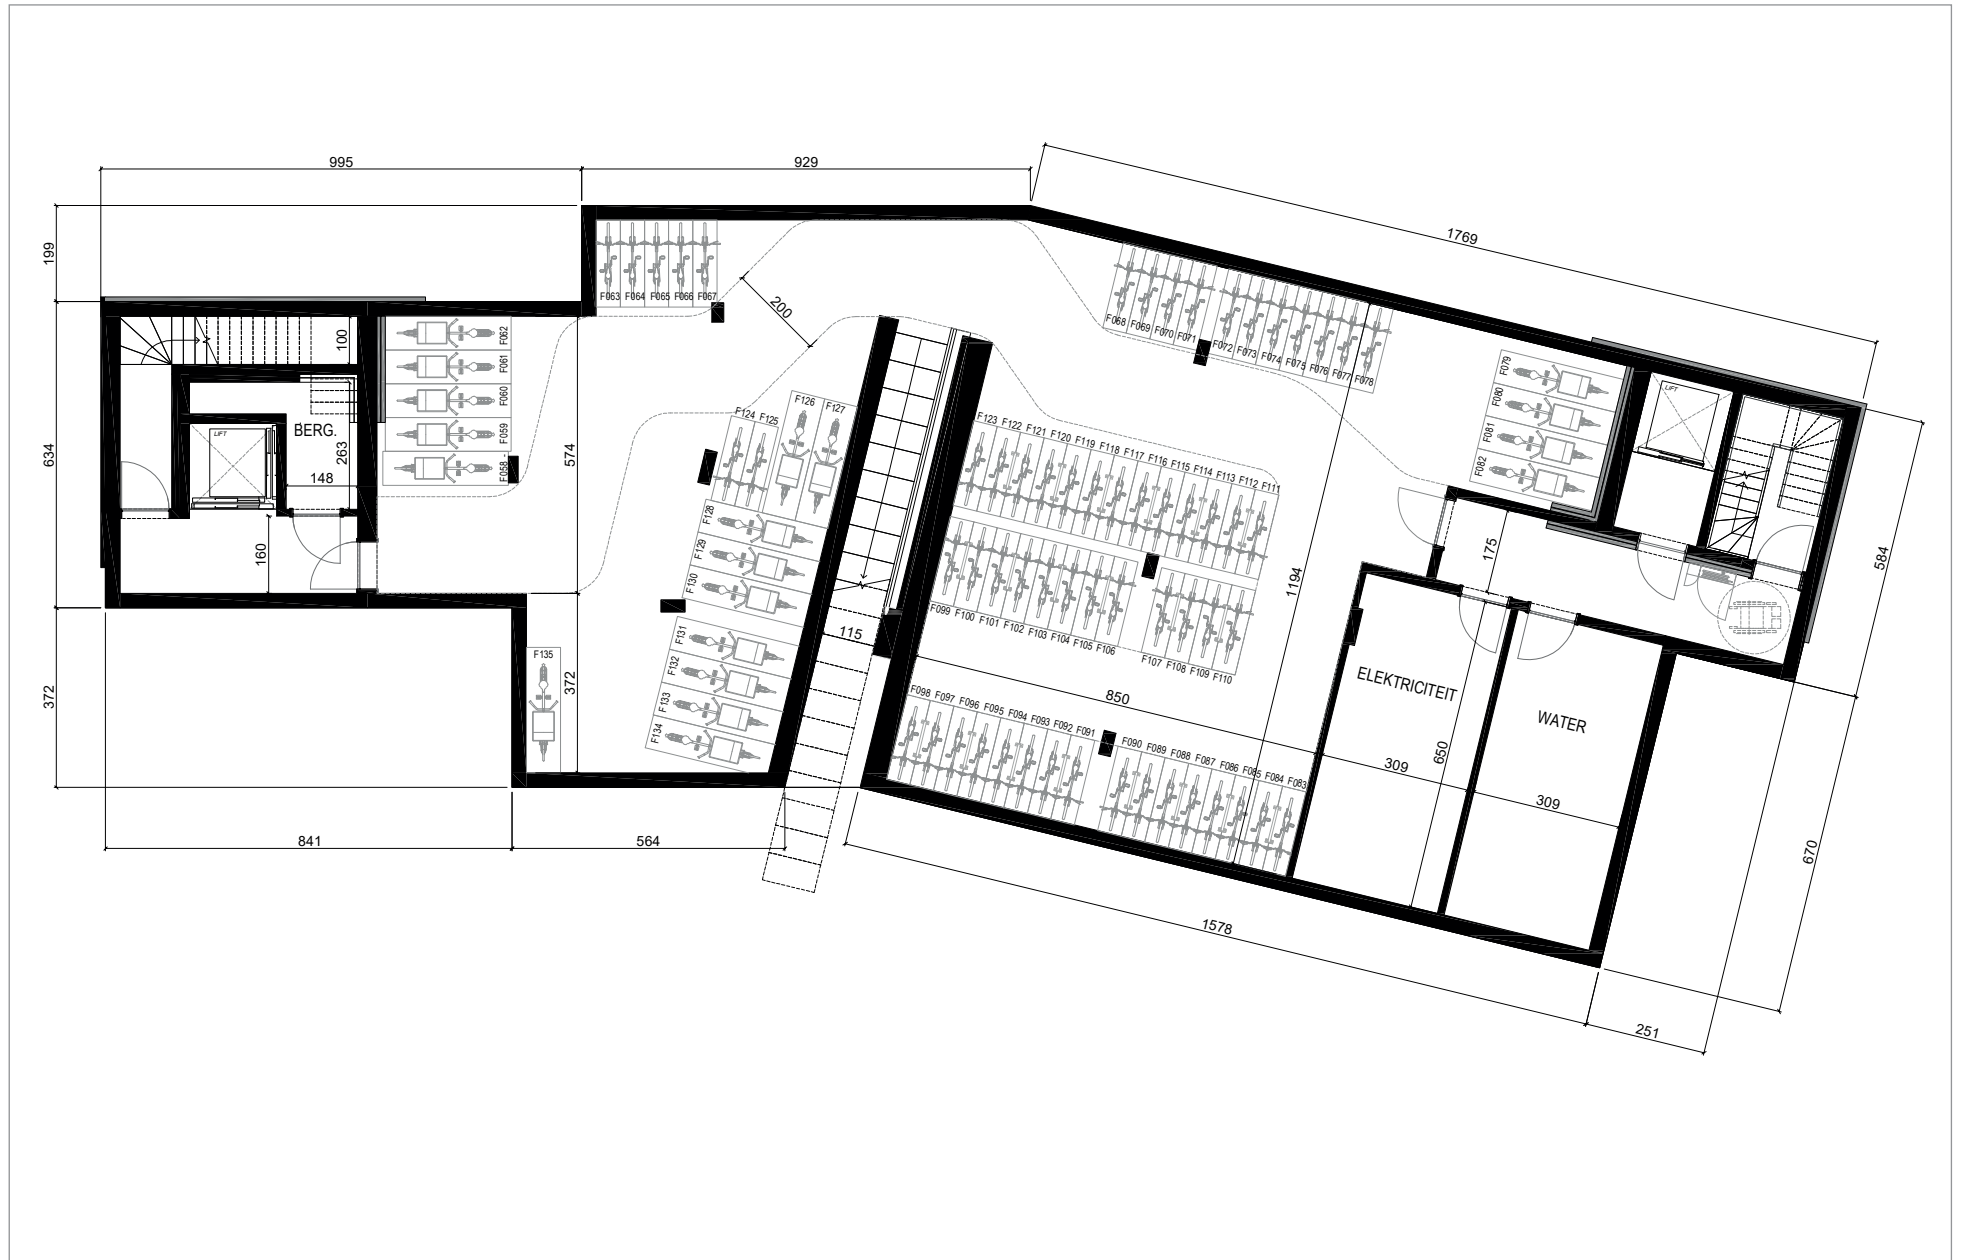

VIERDE VERDIEPING



APP 4.1: ± 126M²


APP 4.2: ± 66M²

APP 4.3: ± 90M²

Schaal 1/100

APP 4.1

4de VERDIEPING

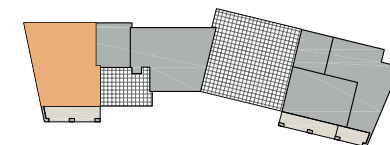

SLPK. : 2
 OPP. : ± 126M²
 OPP. TERRAS : ± 16,8M² + 39,6M²

Schaal 1/100