

GEVELPLAN



VOORGEVEL



ACHTERGEVEL

MATERIALEN:

Gevelsteen:

App 1.4: rood gemaanceerd /
halfsteensverband / lichtgrijze voeg

App 1.5: rood gemaanceerd /
wildverband / donkergrijze voeg

Buitenschrijnwerk:

PVC, kleur binnen: wit,
kleur buiten: zwart

Voordeur:

kaderdeur, beglaasd klaar
glas met voordeurtrekker,
rechte beugel +/- 30cm

Doorvalbeveiliging:

Klaar glas

Sheddaken:

Zink, kleur: zwart

Gevelafwerking zijkanten:

Leien, kleur: zwart

**Gevelafwerking
onderzijde terras:**

Crepie, kleur: wit

Plint:

Blauwe hardsteen

Dorpel:

Blauwe hardsteen - tot
gelijkvloers en aan
terrasoverstappen

Dorpel:

Aluminium, kleur: zwart
- aan ramen op hoogte

Regenwaterafvoeren:

Zink, vierkant, kleur:
zwart (antrazink)

Dakrandprofiel:


aluminium, kleur: zwart

Balustrade terrassen:


Staal, verticale spijlen,
kleur: zwart



KELDERVERDIEPING -1

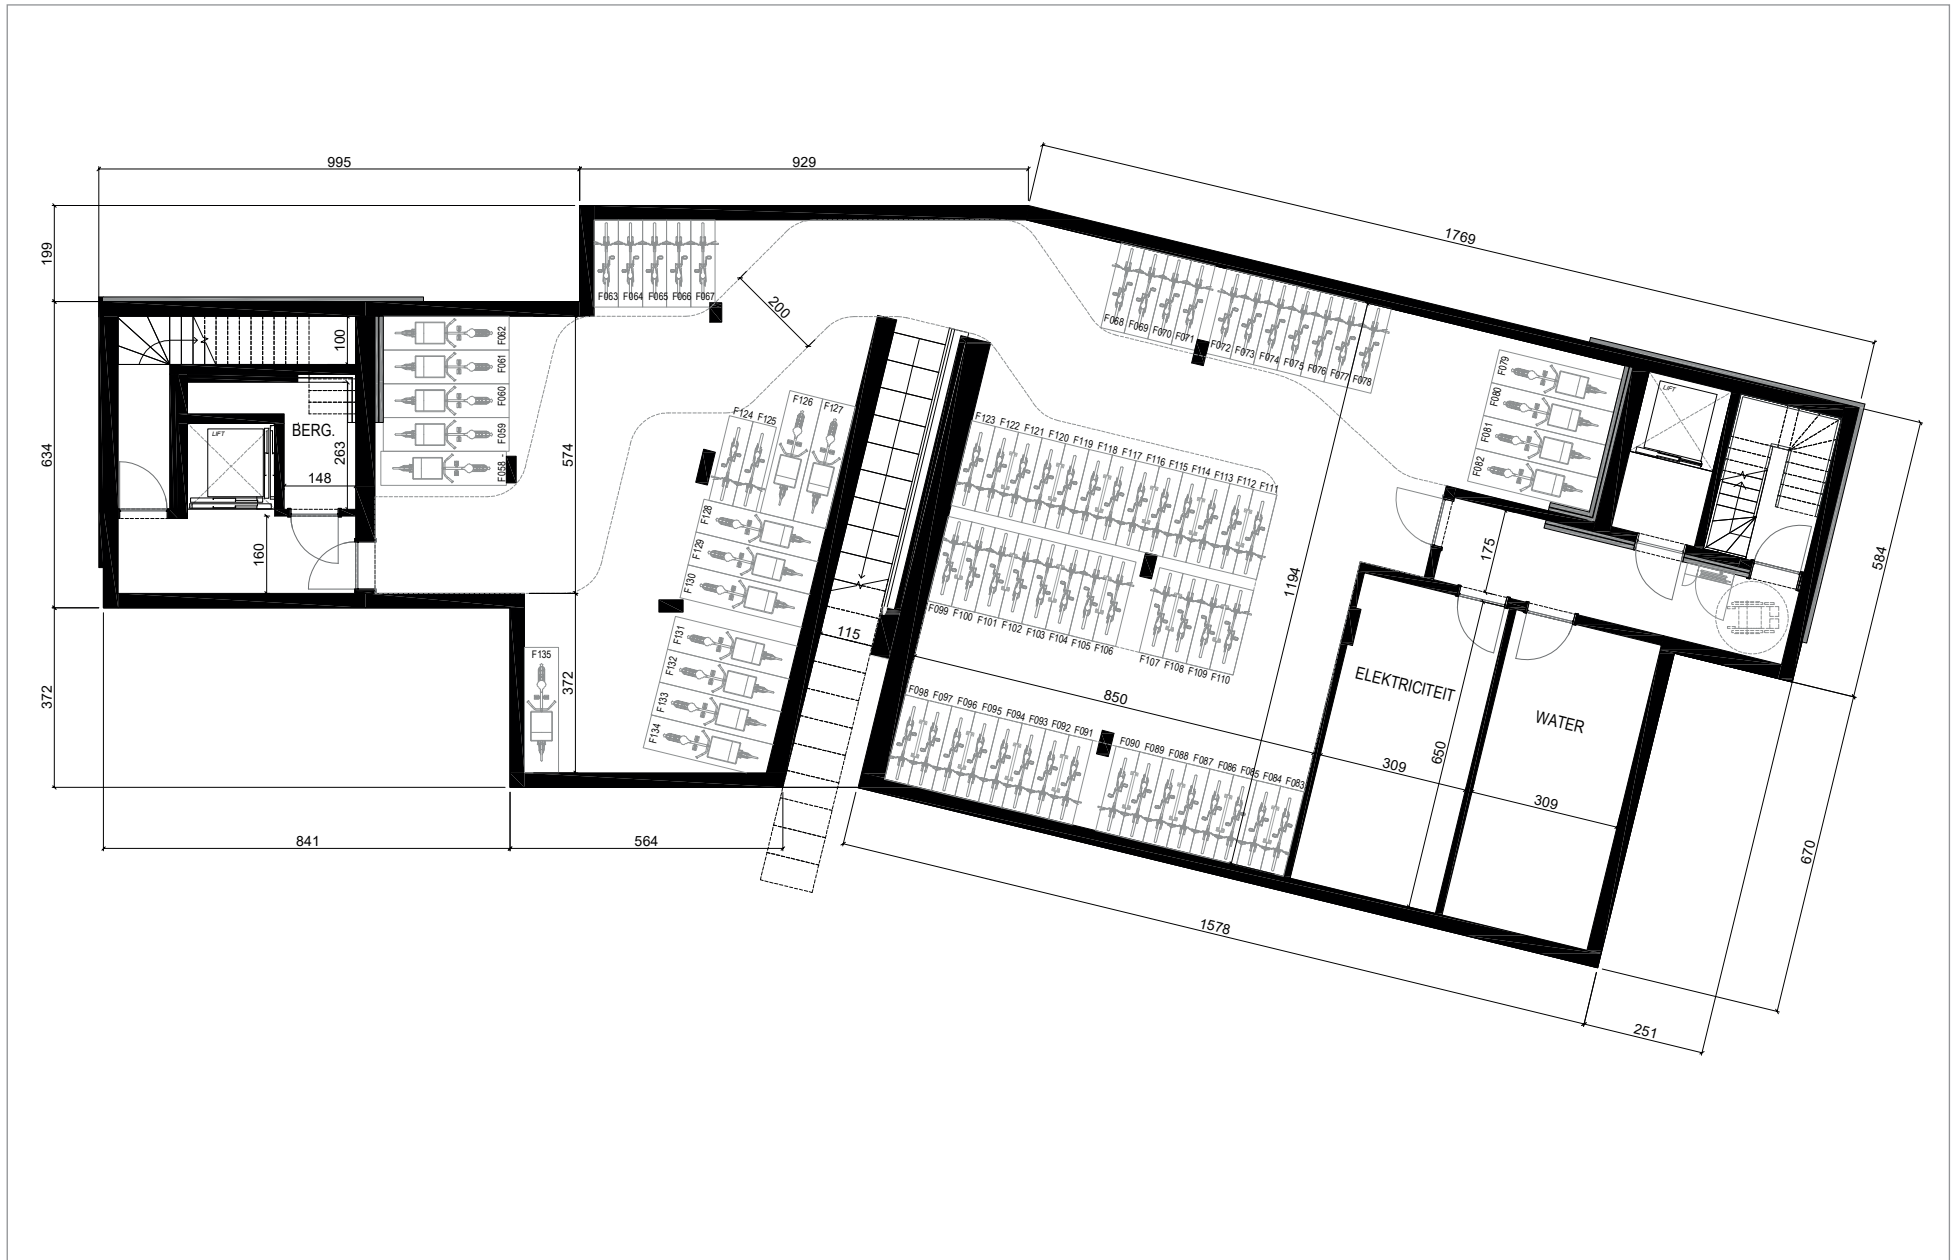

GELIJKVLOERS

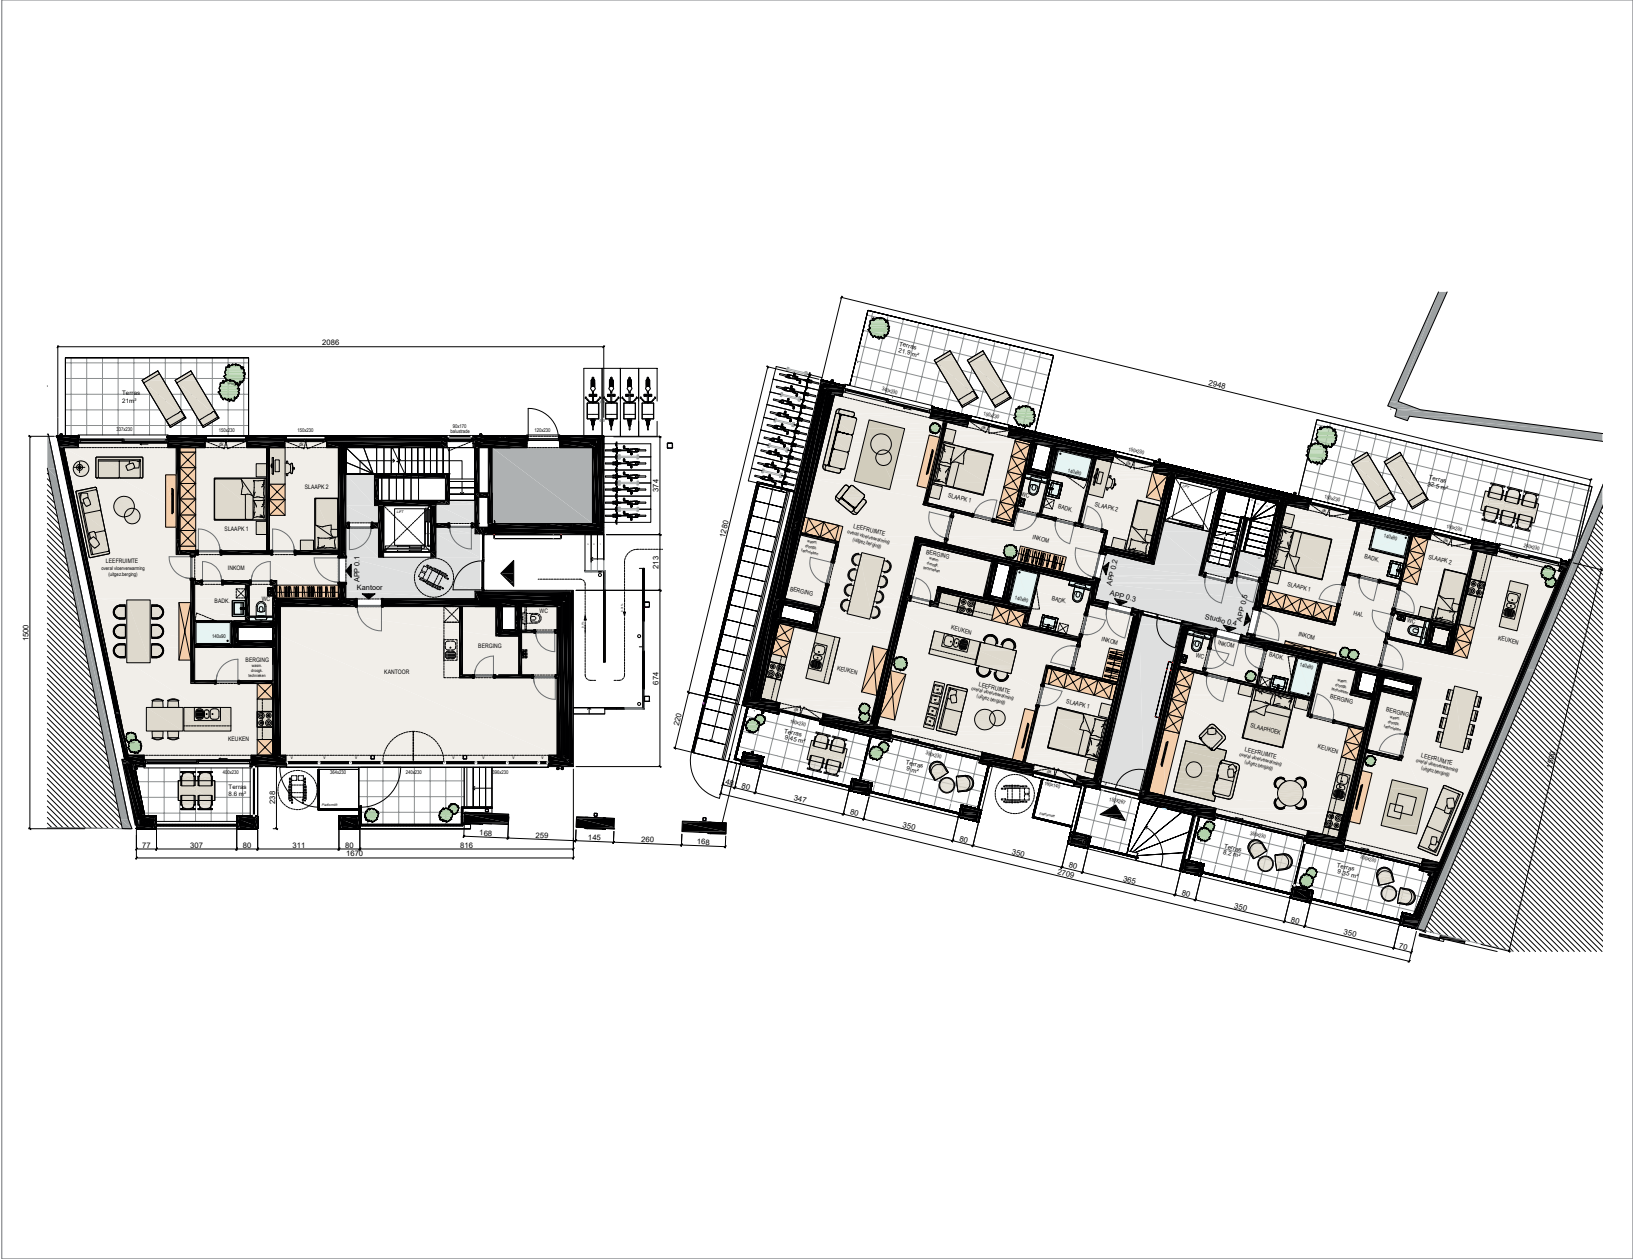


- KANTOOR: ± 72M²
- APP 0.1: ± 106M²
- APP 0.2: ± 105 M²
- APP 0.3: ± 65M²
- STUDIO 0.4: ± 53M²
- APP 0.5: ± 97M²

Schaal 1/100

STUDIO 0.4

GELIJKVLOERS

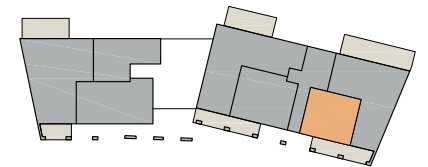

SLPK. : 1
OPP. : ± 53M²
OPP. TERRAS : ± 8,20M²

Schaal 1/100