

GEVELPLAN



VOORGEVEL



ACHTERGEVEL

MATERIALEN:

Gewelsteen:

- App 1.1: rood genuanceerd / wildverband, lichtgrijze voeg
- App 1.2: rood genuanceerd / halfsteenverband / zwartgrijze voeg
- App 1.3: rood genuanceerd / tegelverband / lichtgrijze voeg
- App 1.4: rood genuanceerd / halfsteensverband / lichtgrijze voeg
- App 1.5: rood genuanceerd / wildverband / donkergrijze voeg
- App 1.6: rood genuanceerd / stapelverband / lichtgrijze voeg

Buitenschrijnwerk:

- PVC, kleur binnen: wit -
- kleur buiten: zwart

Voordeur maisonettes:

- Kaderdeur, gezandstraald glas met voordeurtrekker: rechte beugel ±30cm, gelakt in idem
- kleur buitenschrijnwerk


Voordeur appartementen:

- Kaderdeur, ingelegd paneel met voordeurtrekker: rechte beugel ±30cm, gelakt in idem
- kleur buitenschrijnwerk


Poort:

- Sectionaal, horizontale profilering / Vlakke structuur, kleur: grijs


DOORSNEDE

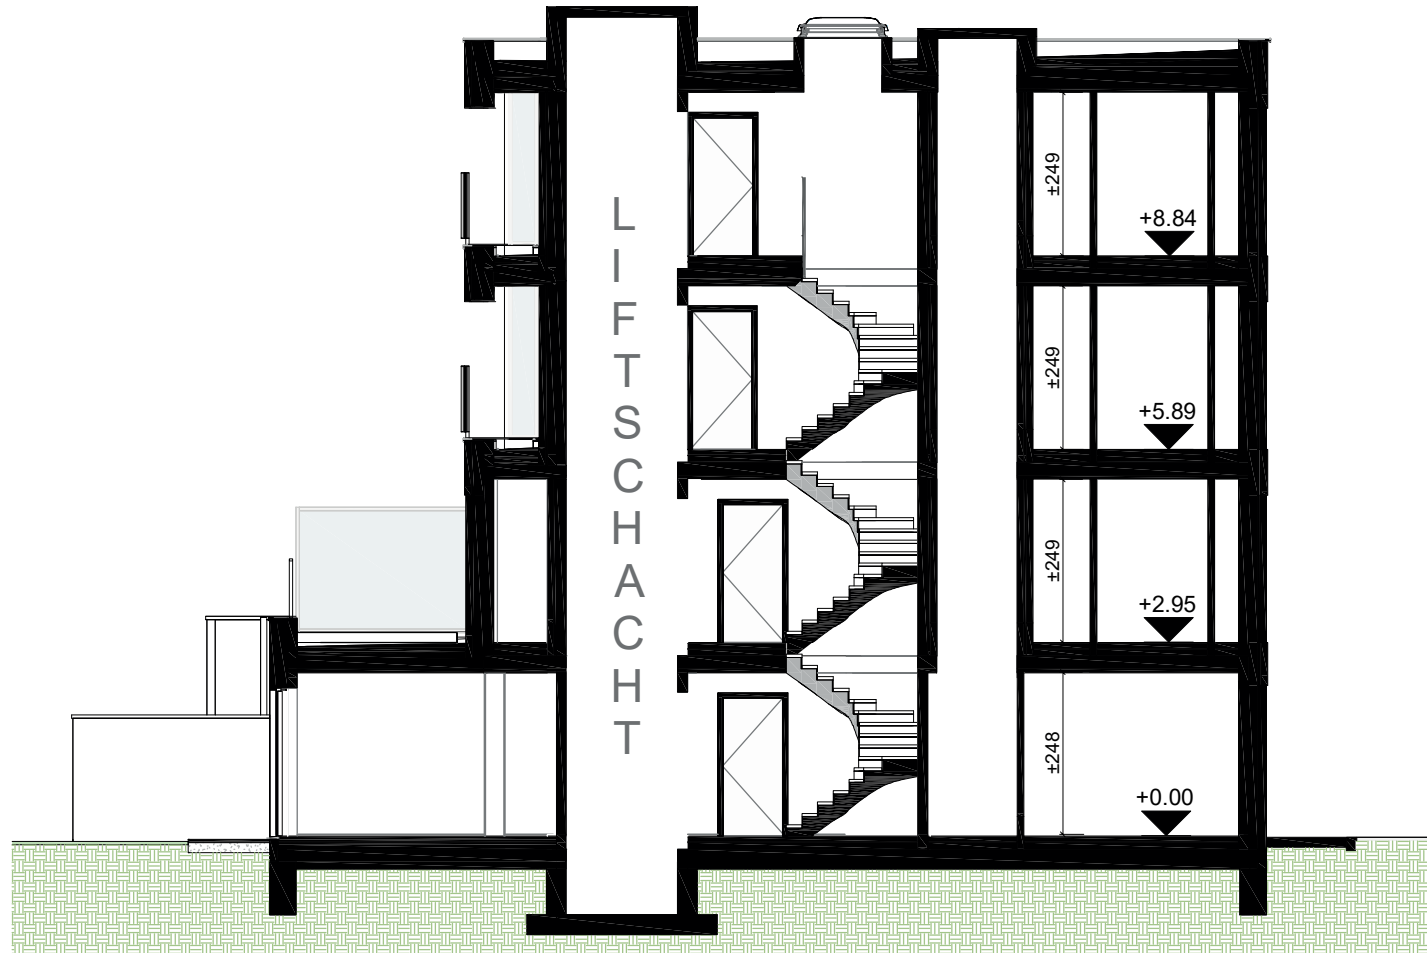

KELDERVERDIEPING -1

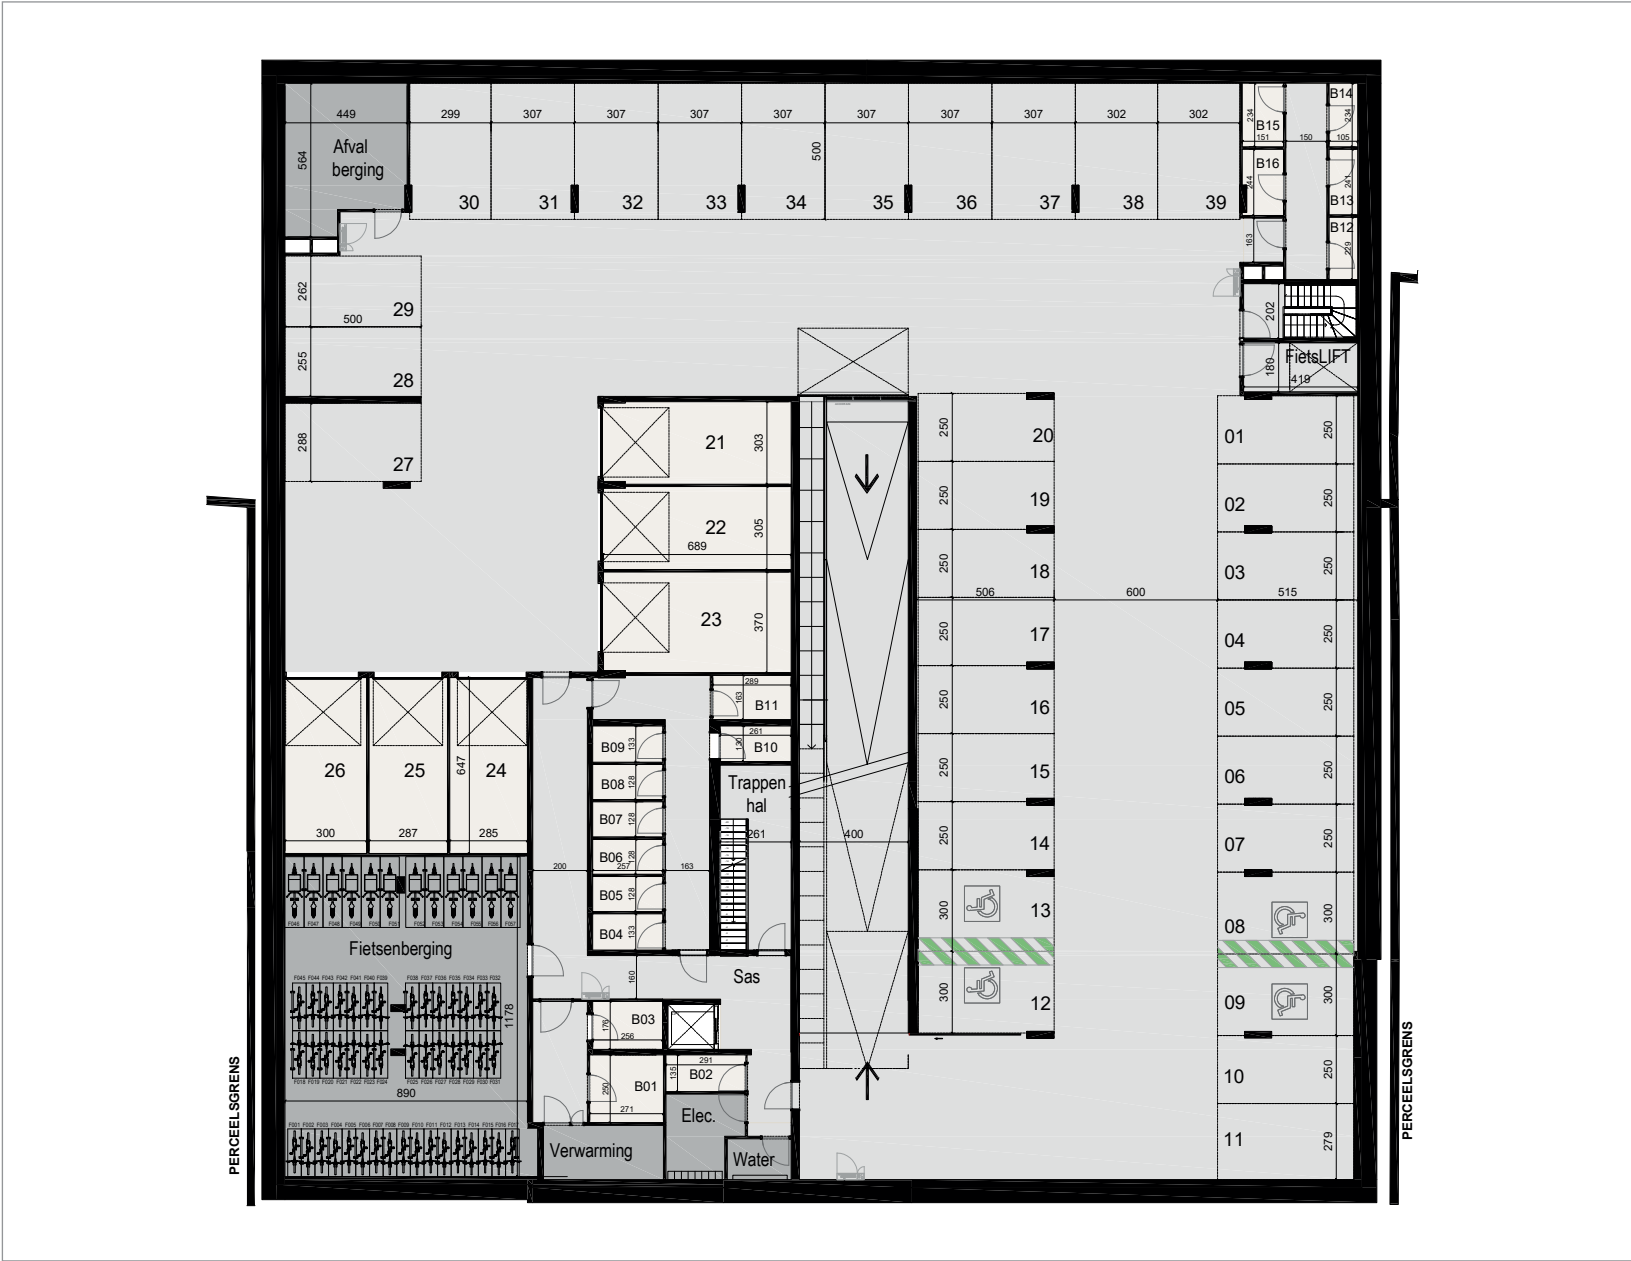

TWEEDE VERDIEPING

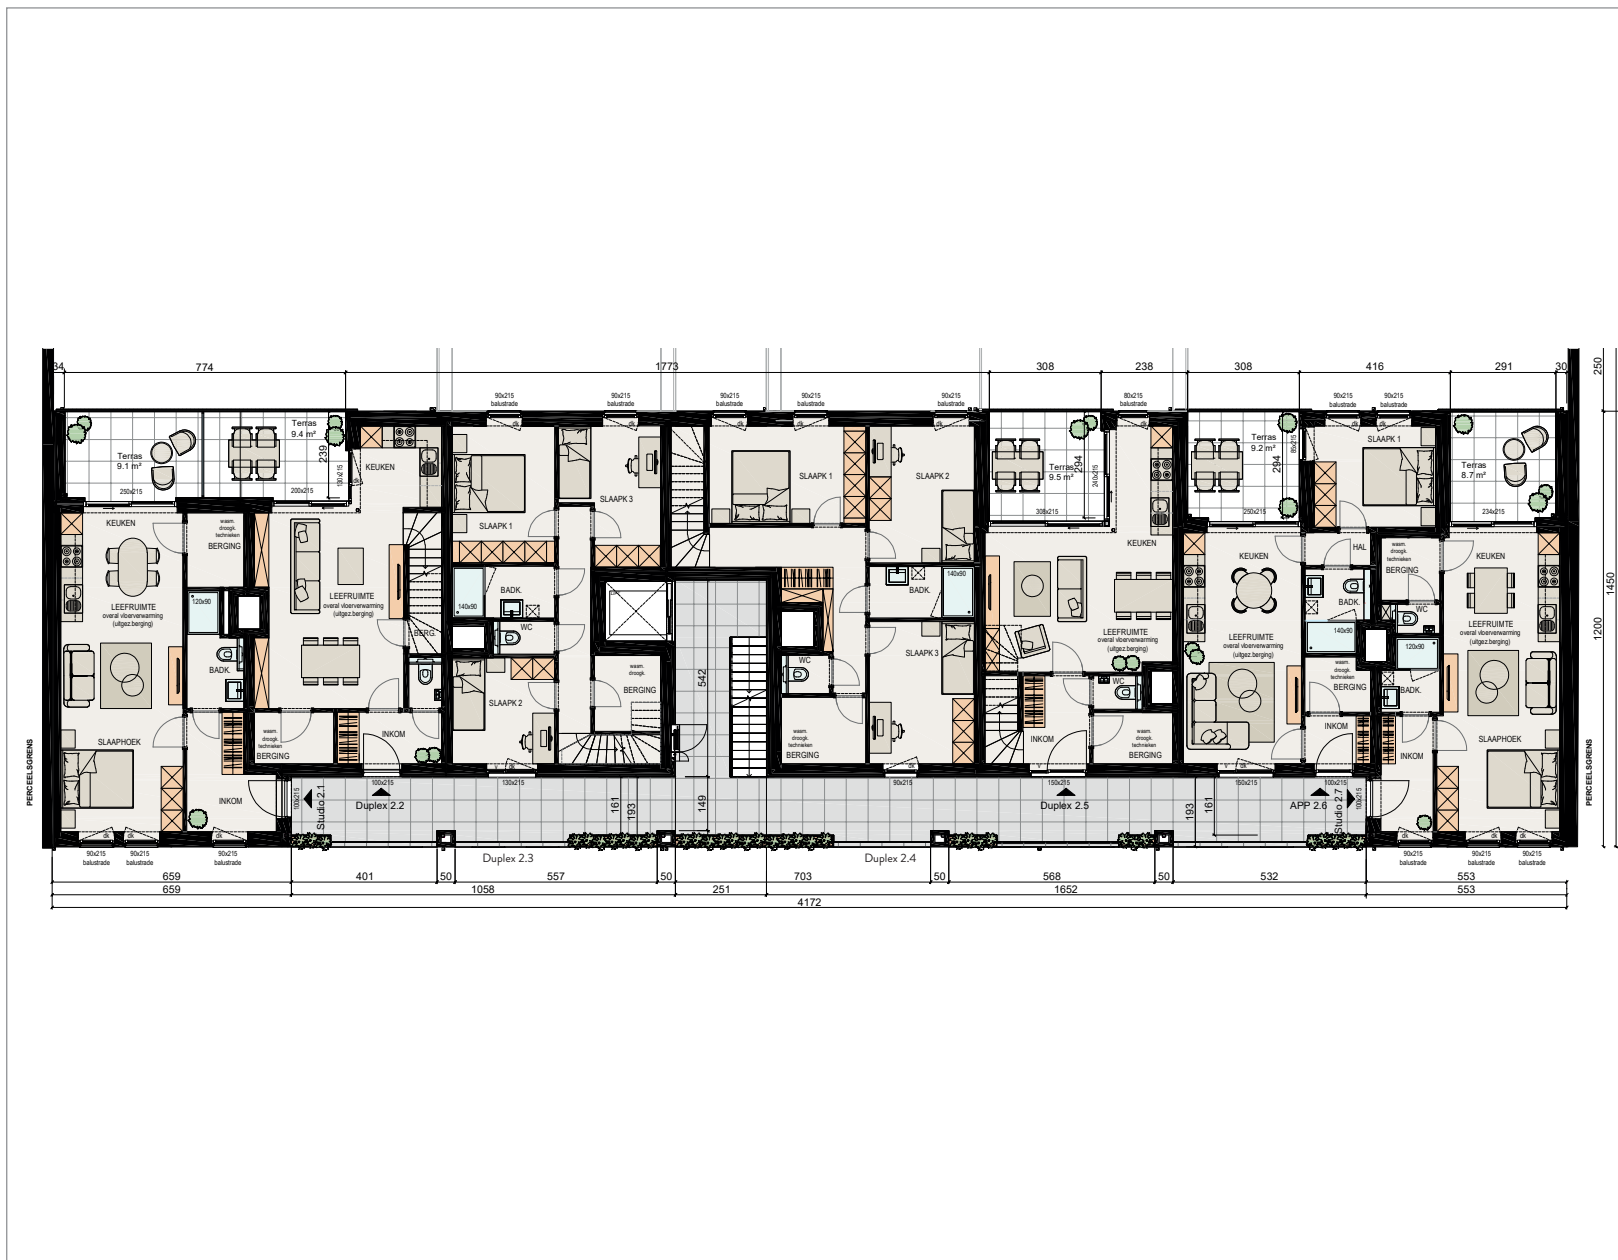


- STUDIO 2.1: ± 55M²
- DUPLEX. 2.2: ± 92M²
- DUPLEX. 2.3: ± 117M²
- DUPLEX. 2.4: ± 131M²
- DUPLEX. 2.5: ± 89M²
- APP. 2.6: ± 52M²
- STUDIO. 2.7: ± 49M²

Schaal 1/100

STUDIO 2.1

2^{de} VERDIEPING

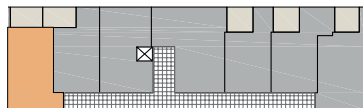

SLPK. : 1
OPP. : ± 55M²
OPP. TERRAS : ± 9,1M²

Schaal 1/100

