

GEVELPLAN



VOORGEVEL



ACHTERGEVEL

MATERIALEN:

Gevelsteen:

- App 1.1: rood genuanceerd / wildverband, lichtgrijze voeg
- App 1.2: rood genuanceerd / halfsteenverband / zwartgrijze voeg
- App 1.3: rood genuanceerd / tegelverband / lichtgrijze voeg
- App 1.4: rood genuanceerd / halfsteensverband / lichtgrijze voeg
- App 1.5: rood genuanceerd / wildverband / donkergrijze voeg
- App 1.6: rood genuanceerd / stapelverband / lichtgrijze voeg

Buitenschrijnwerk:

- PVC, kleur binnen: wit -
- kleur buiten: zwart

Voordeur maisonettes:

- Kaderdeur, gezandstraald glas met voordeurtrekker: rechte beugel ±30cm, gelakt in idem
- kleur buitenschrijnwerk


Voordeur appartementen:

- Kaderdeur, ingelegd paneel met voordeurtrekker: rechte beugel ±30cm, gelakt in idem
- kleur buitenschrijnwerk


Poort:

- Sectionaal, horizontale profilering / Vlakke structuur, kleur: grijs


DOORSNEDE

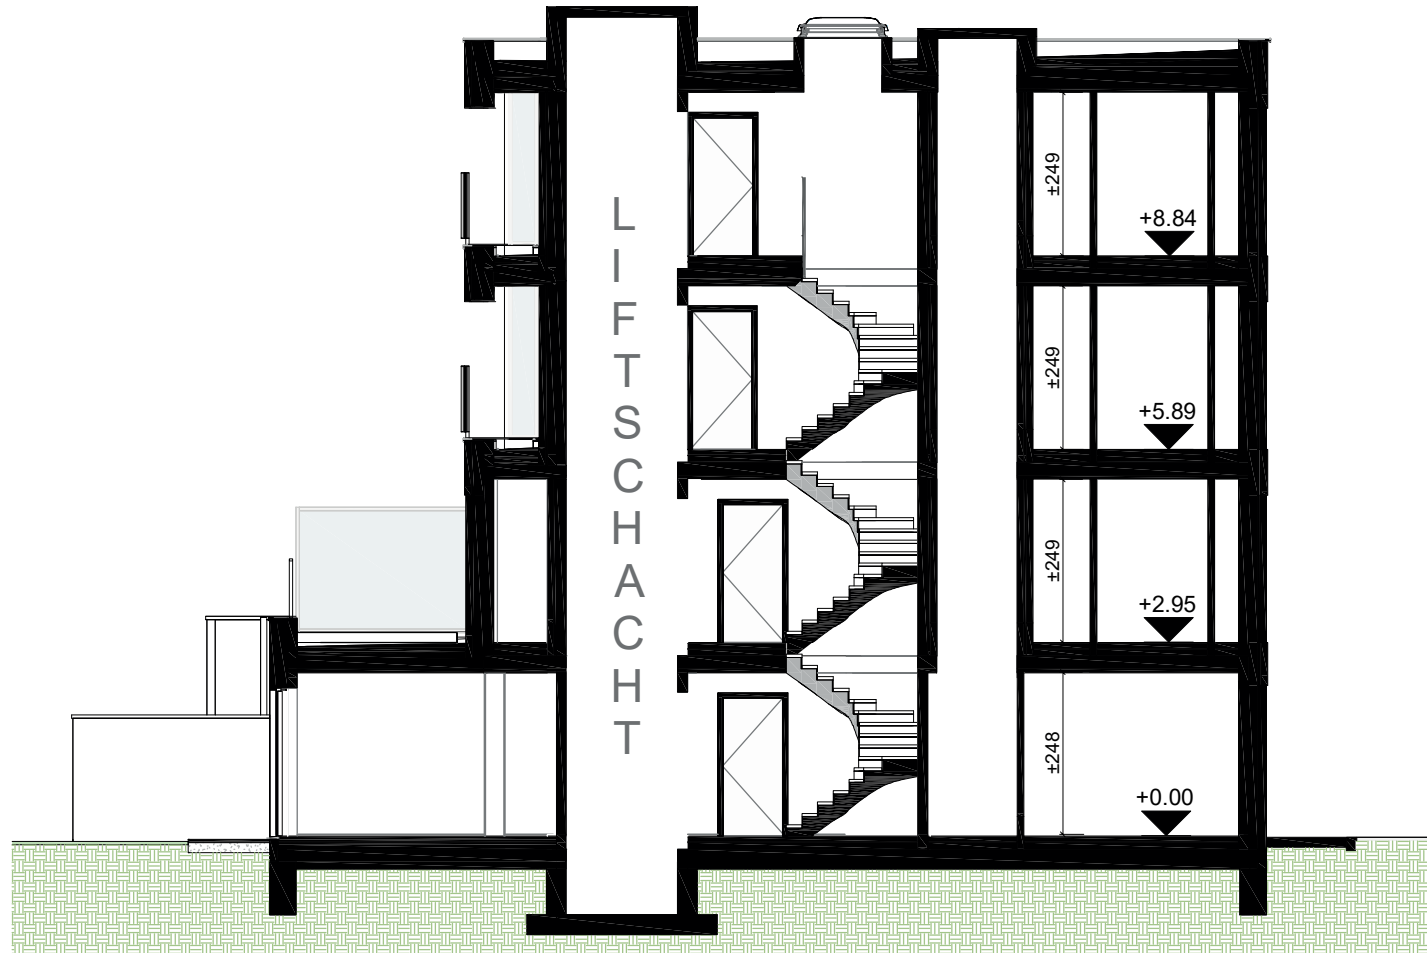

KELDERVERDIEPING -2

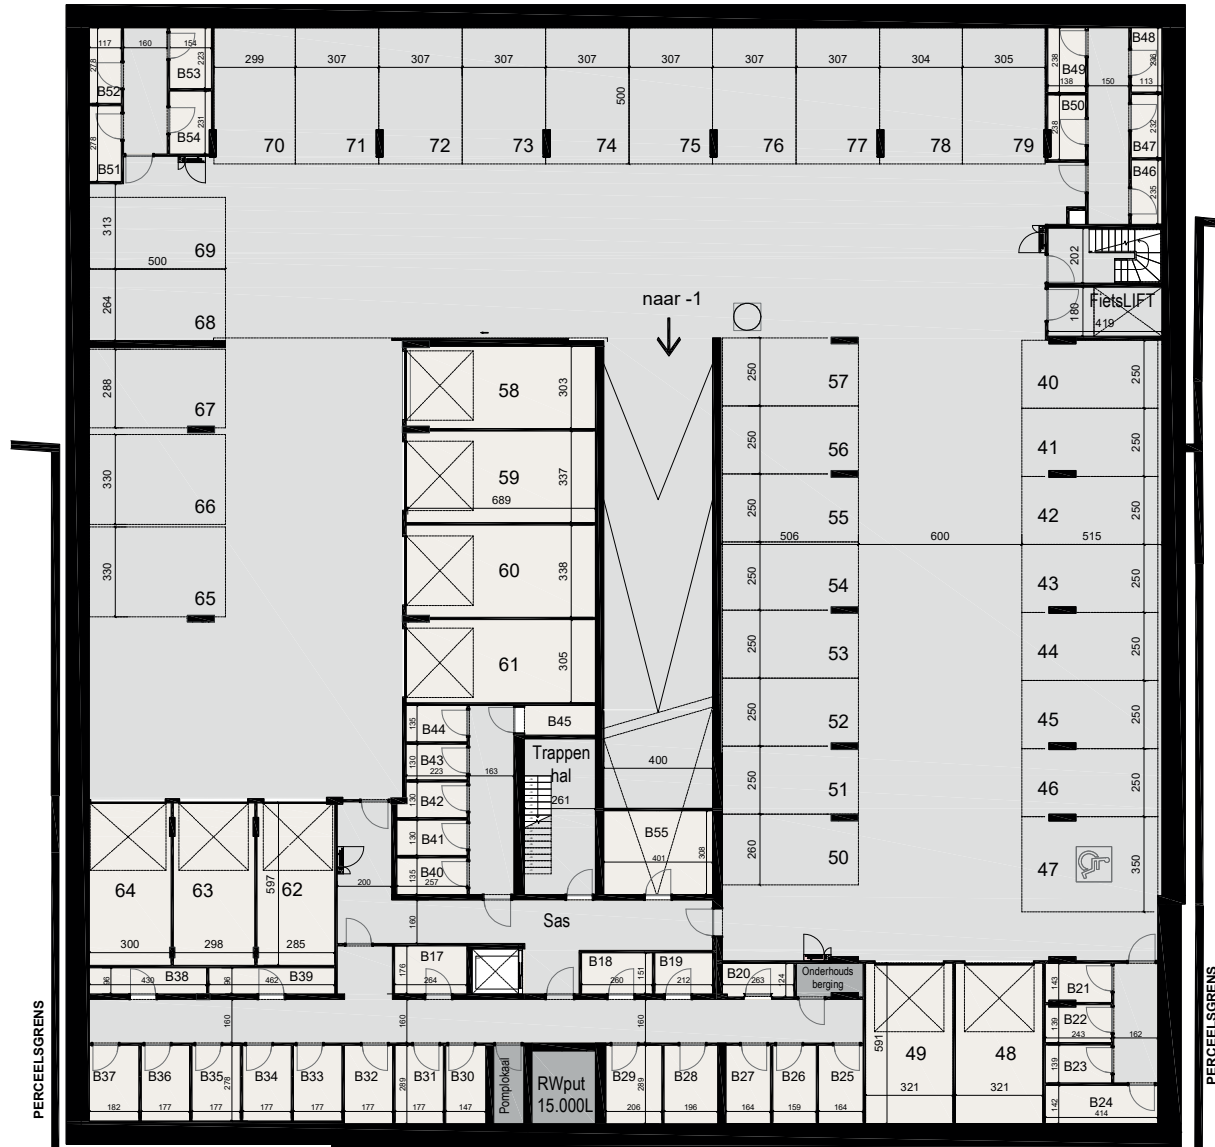

KELDERVERDIEPING -1

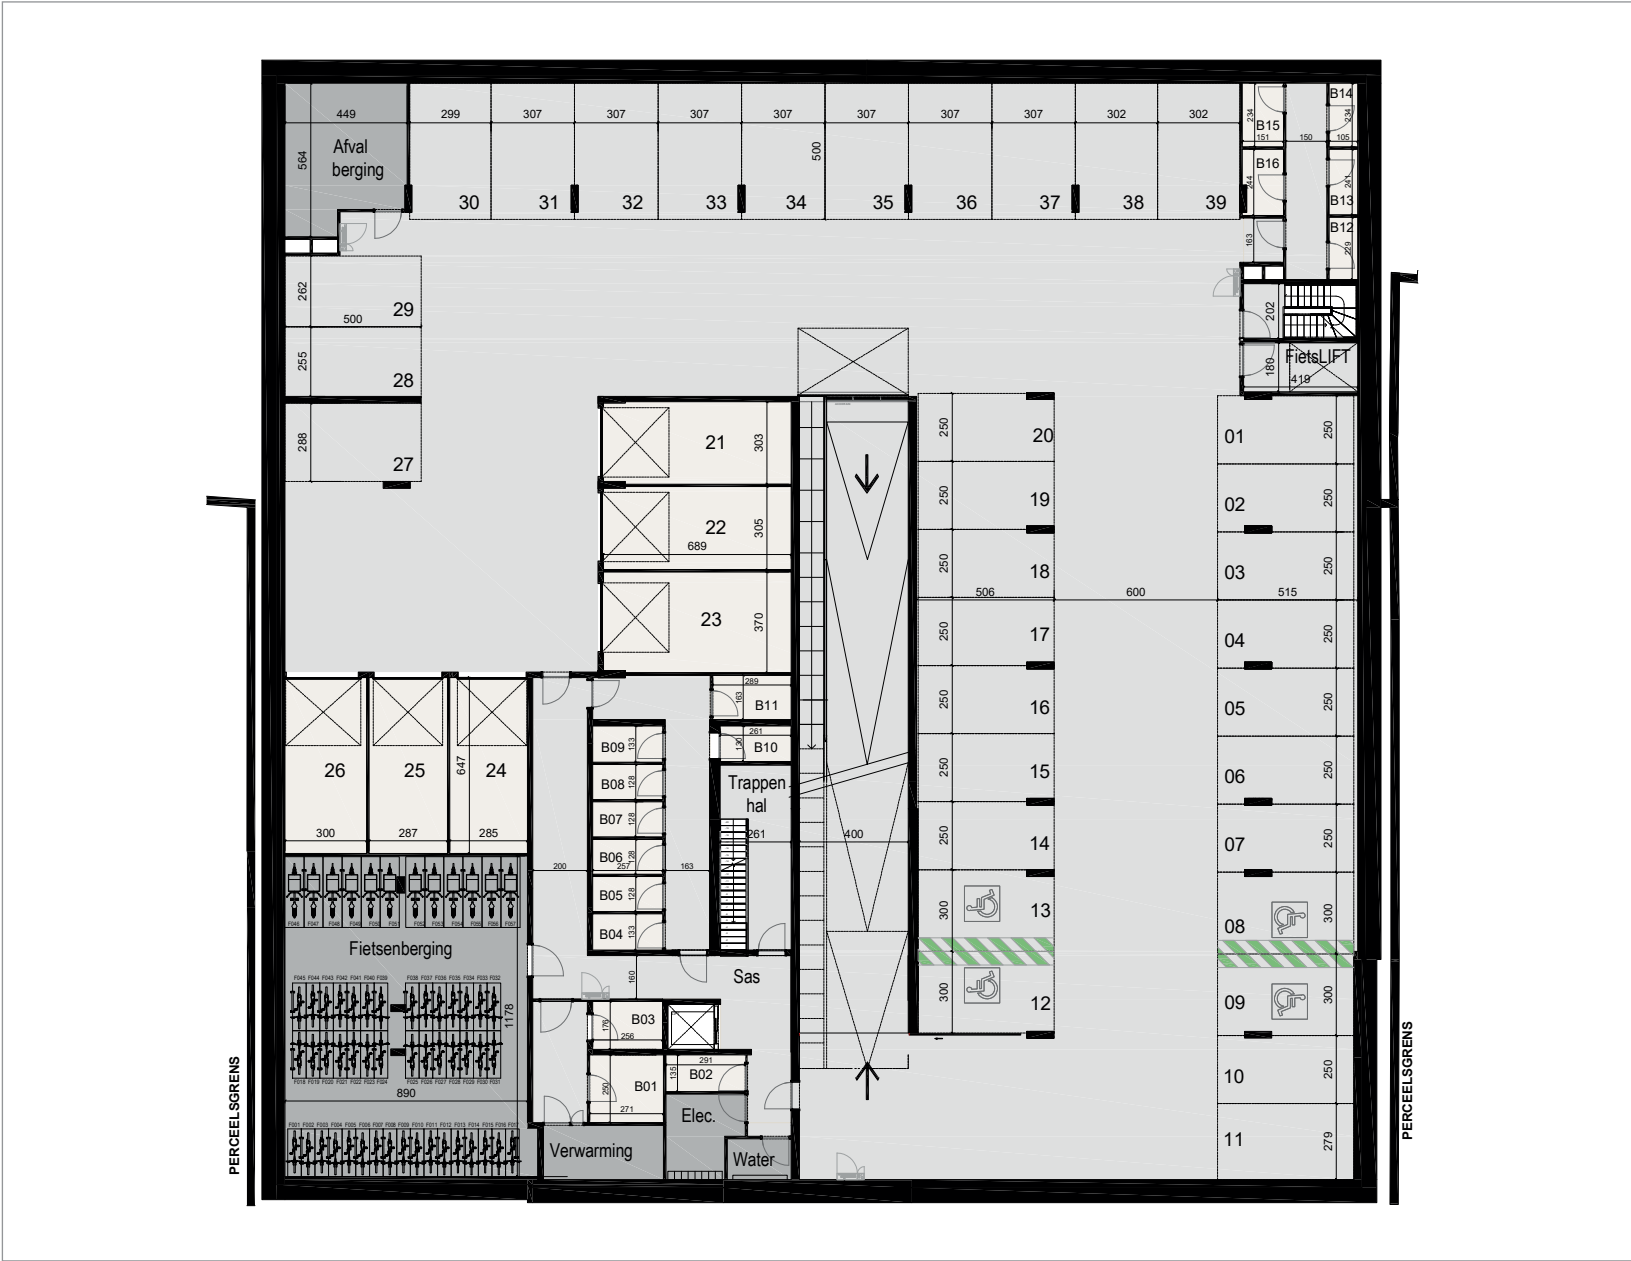


EERSTE VERDIEPING



APP. 1.1

1^{ste} VERDIEPING

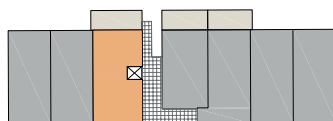

SLPK.: 1
 OPP.: ± 71M²
 OPP. TERRAS: ± 12M²

Schaal 1/100

