


Oude straat 11
9190 STEKENE
2de Afd., Sectie C, nr. 563k
EENGEZINSWONING

Oude straat 9
9190 STEKENE
2de Afd., Sectie C, nr. 563l
EENGEZINSWONING

9190 STEKENE
2de Afd., Sectie C, nr. 562e2

BUUR LINKS
Nieuwdorp 14
9190 STEKENE
2de Afd., Sectie C, nr. 564s
EENGEZINSWONING

BUUR RECHTS
Nieuwdorp 10B
9190 STEKENE
2de Afd., Sectie C, nr. 562t2
EENGEZINSWONING


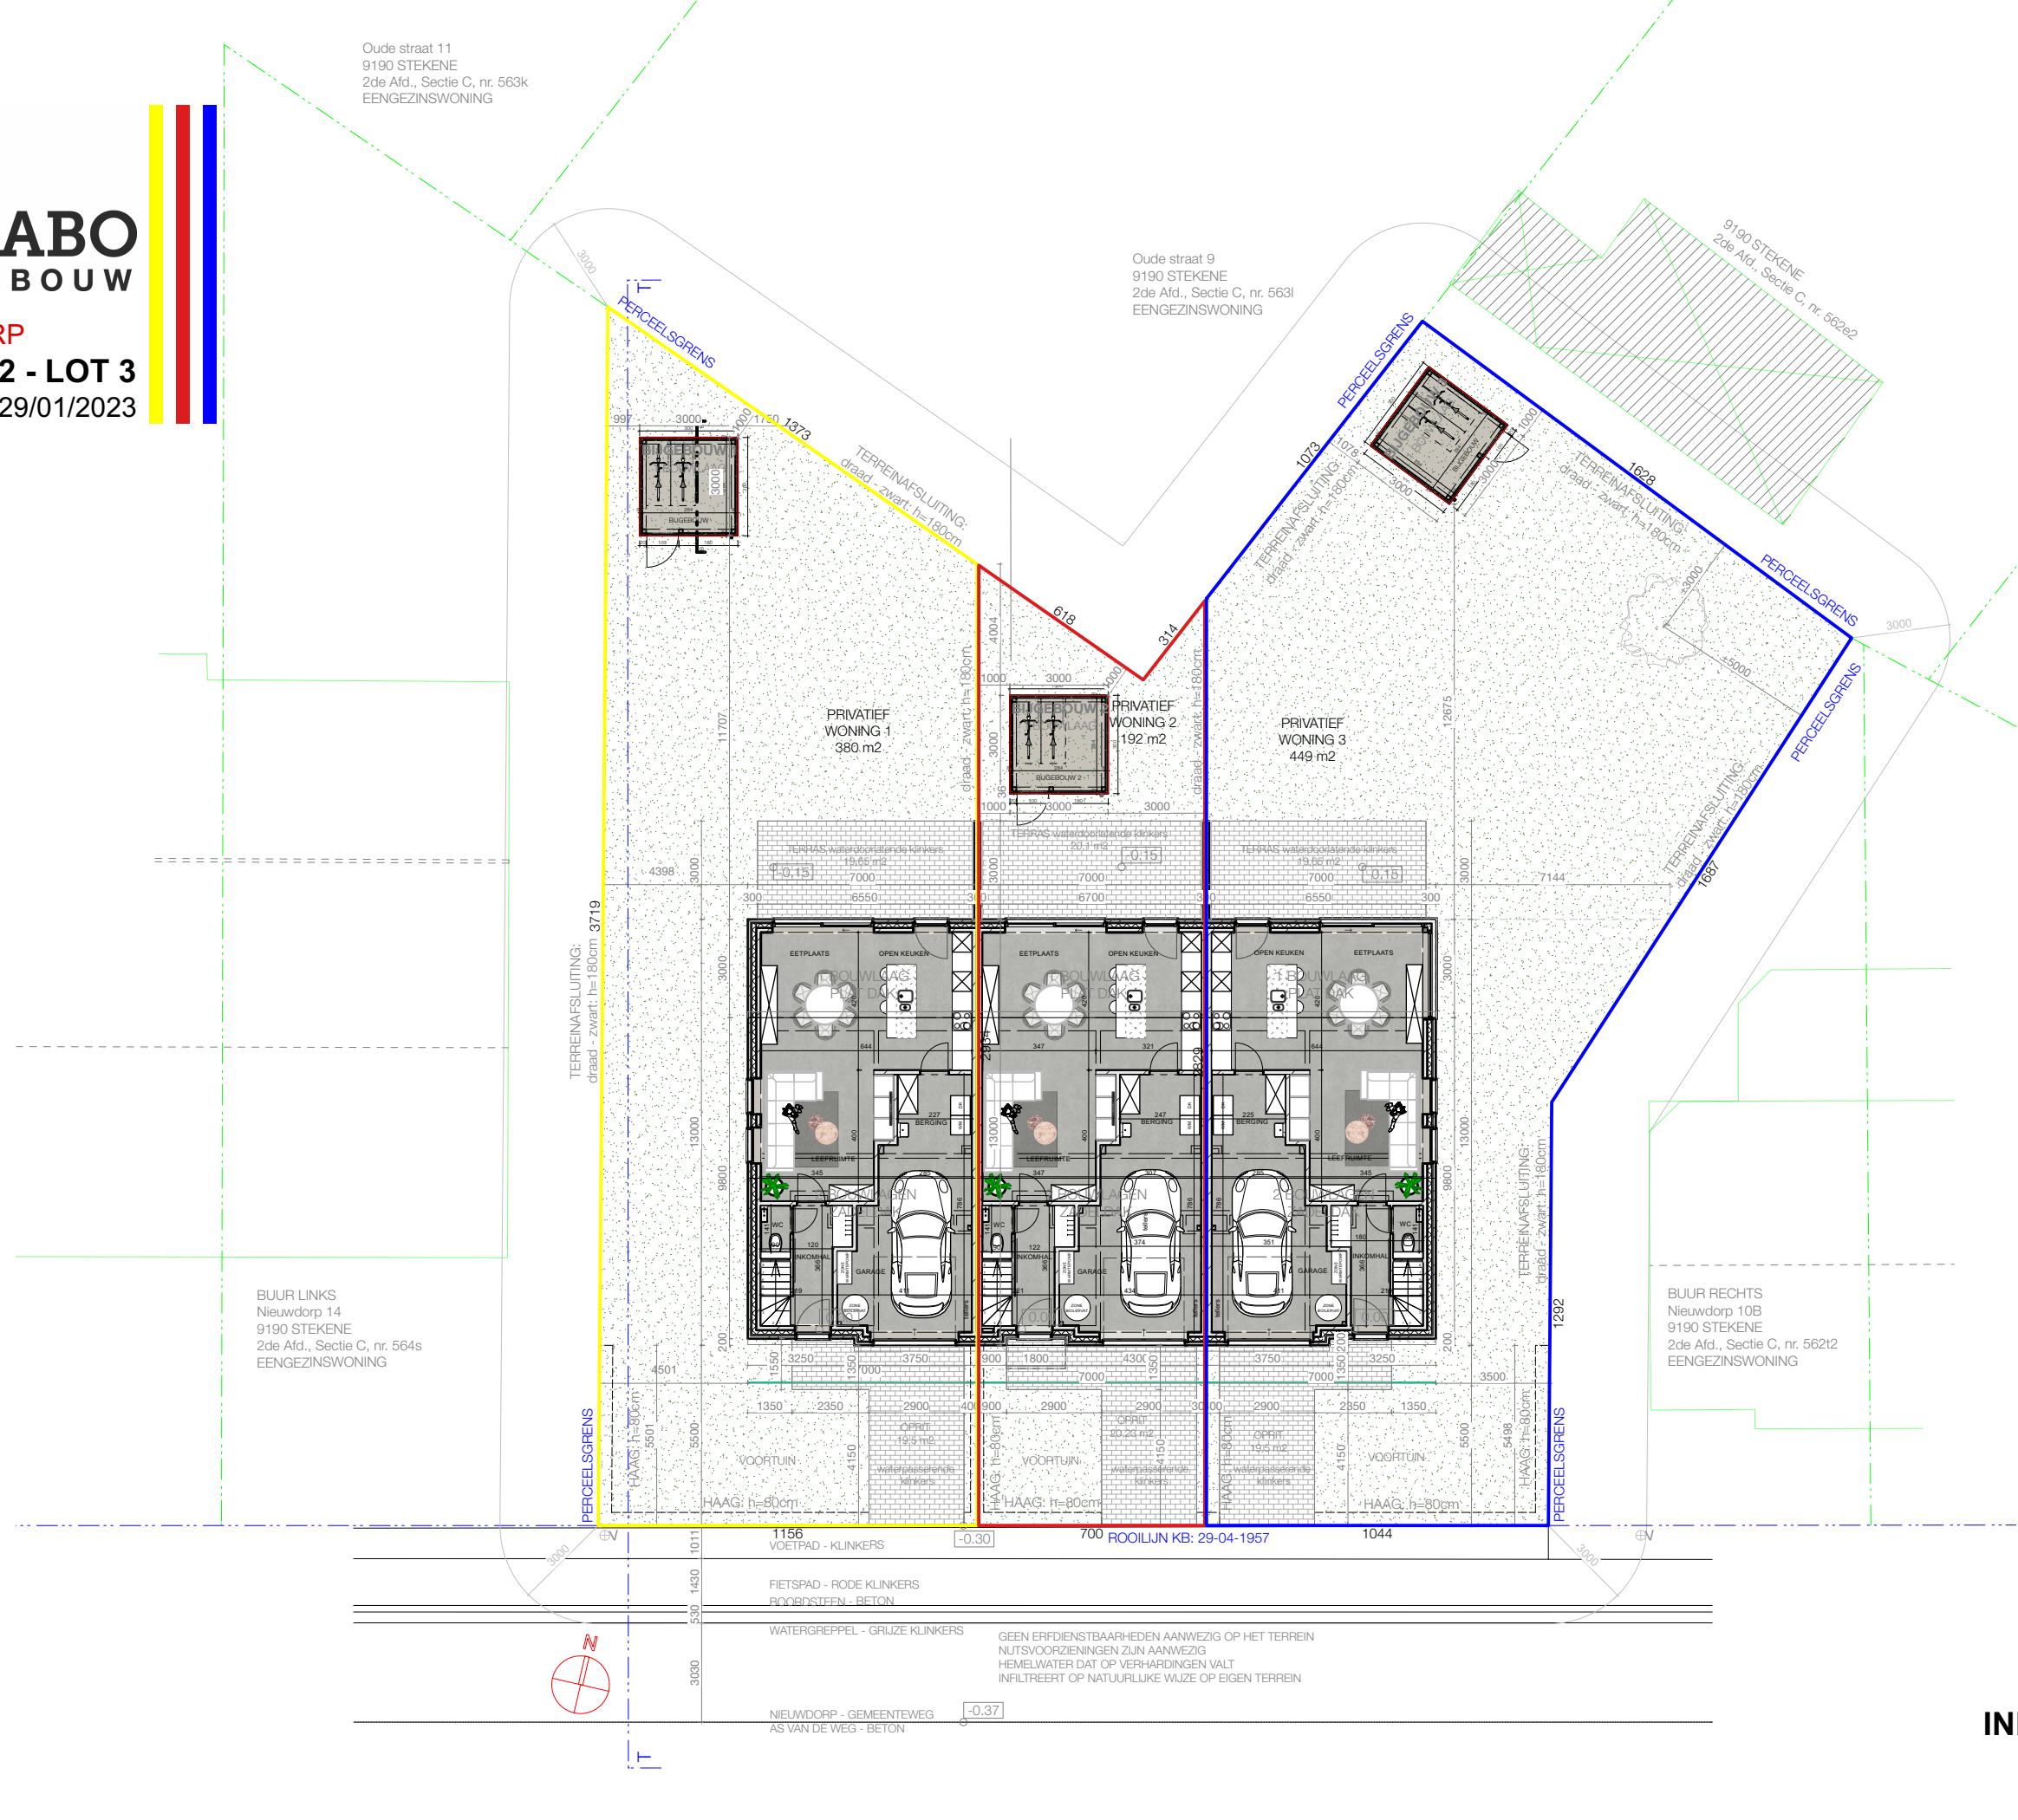


GEEN ERFDIENSTBAARHEDEN AANWESIG OP HET TERREIN
NUTSVOORZIENINGEN ZIJN AANWESIG
HEMELWATER DAT OP VERHARDINGEN VALT
INFILTREERT OP NATUURLIJKE WIJZE OP EIGEN TERREIN

INPLANTING

Alle afmetingen zijn informatief. De ingetekende indelingen zijn puur illustratief.
Constructieve wijzigingen onder voorbehoud van studie IR stabiliteit.


De plannen blijven ter elk ogenblik eigendom van VETRABO NV en mogen niet gekopieerd/hergebruikt worden

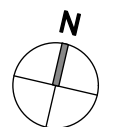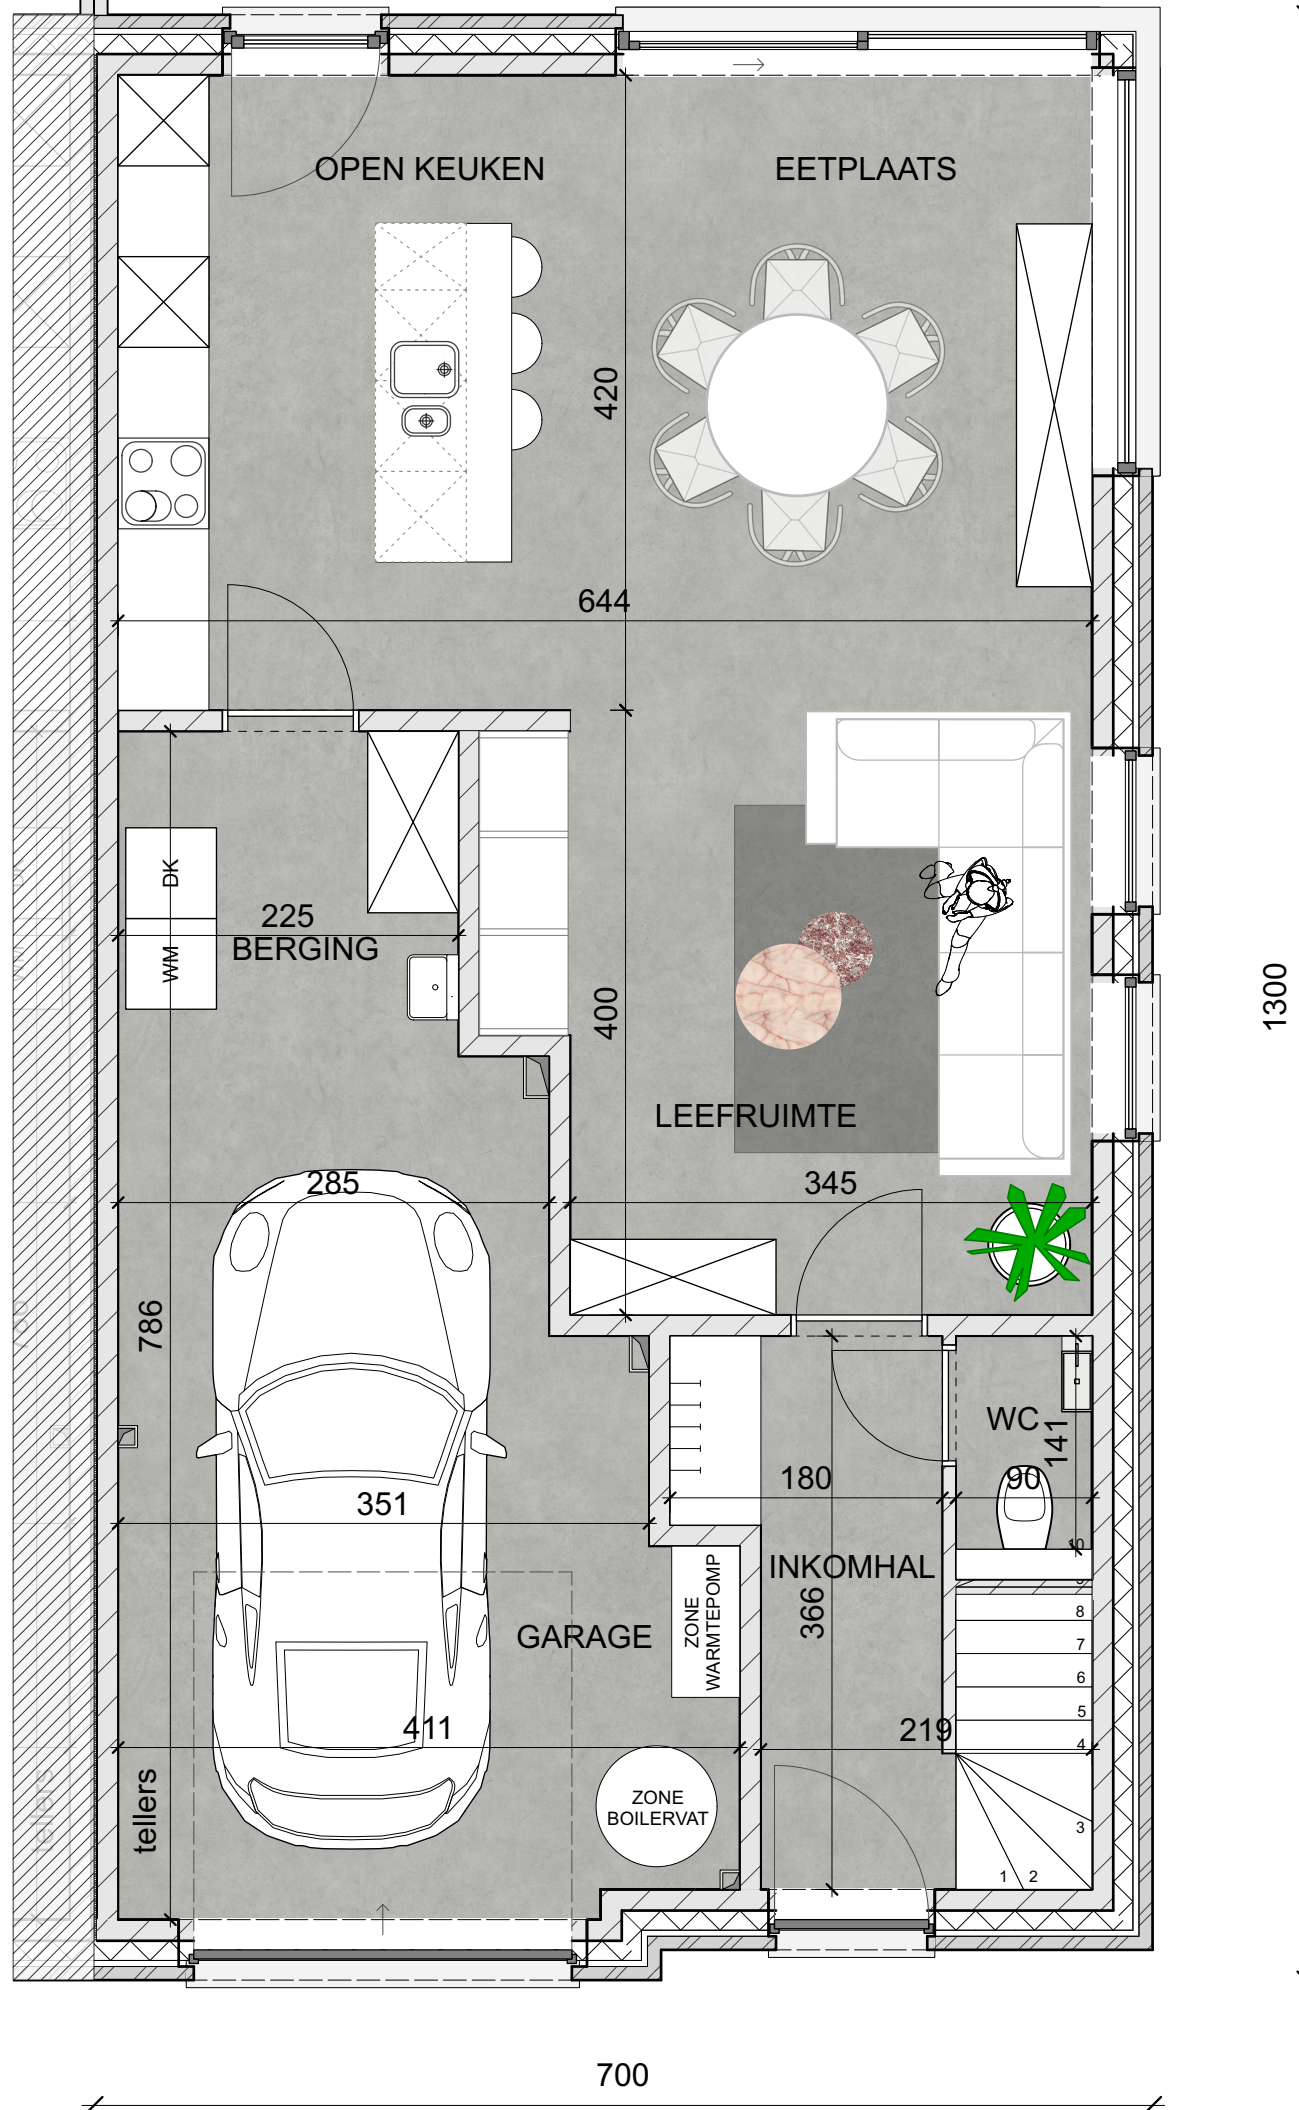

GELIJKVLOERS




Alle afmetingen zijn informatief. De ingetekende indelingen zijn puur illustratief.
 Constructieve wijzigingen onder voorbehoud van studie IR stabiliteit.
 De plannen blijven ter elk ogenblik eigendom van **VETRABO NV** en mogen niet gekopieerd/hergebruikt worden

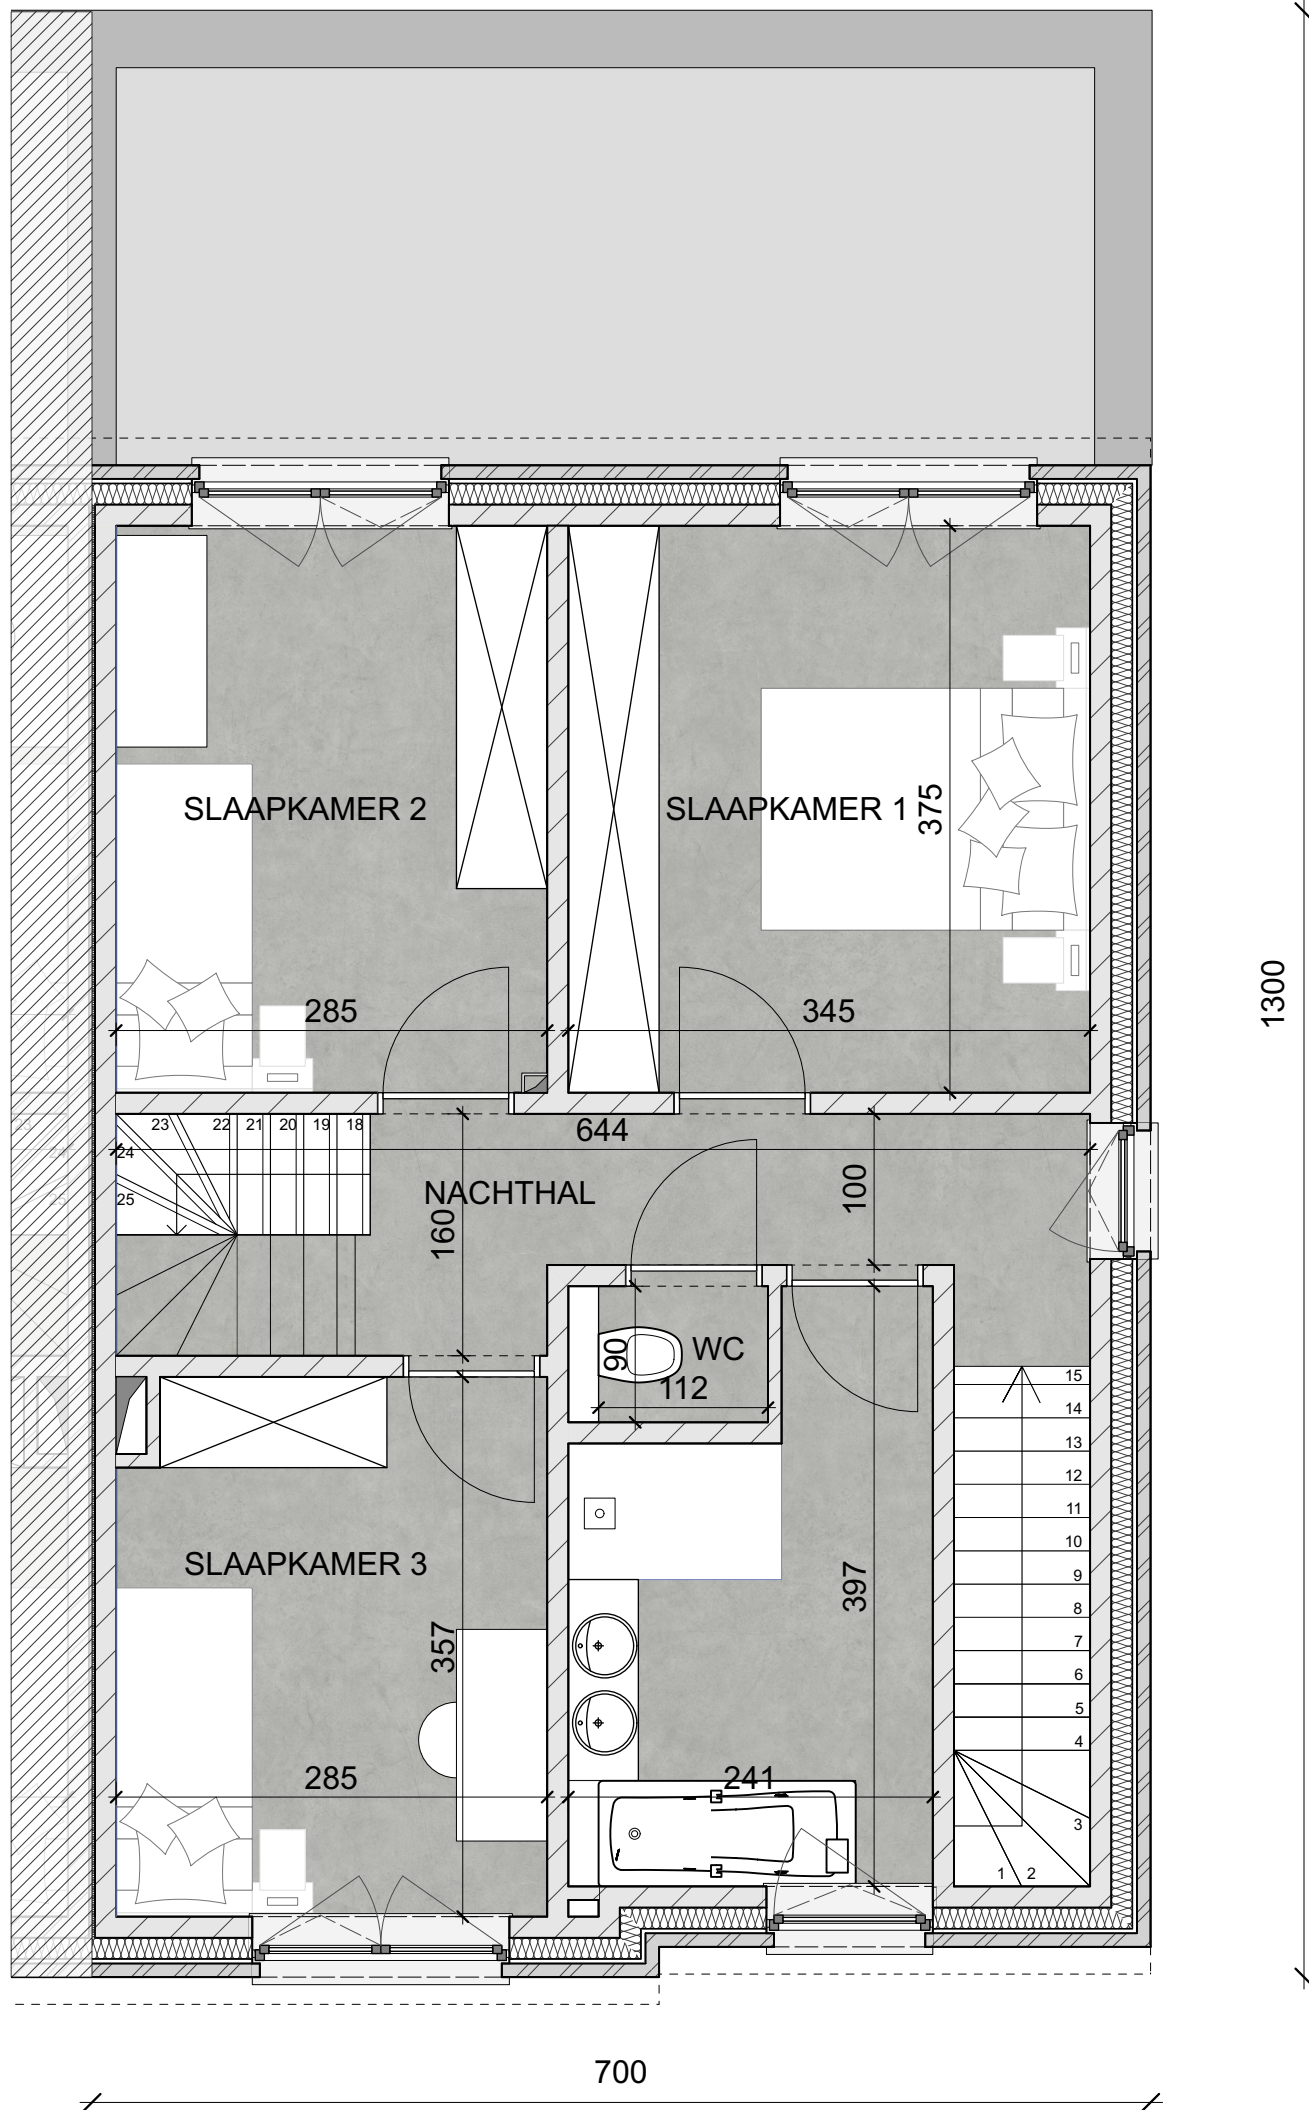


VERDIEPING +1



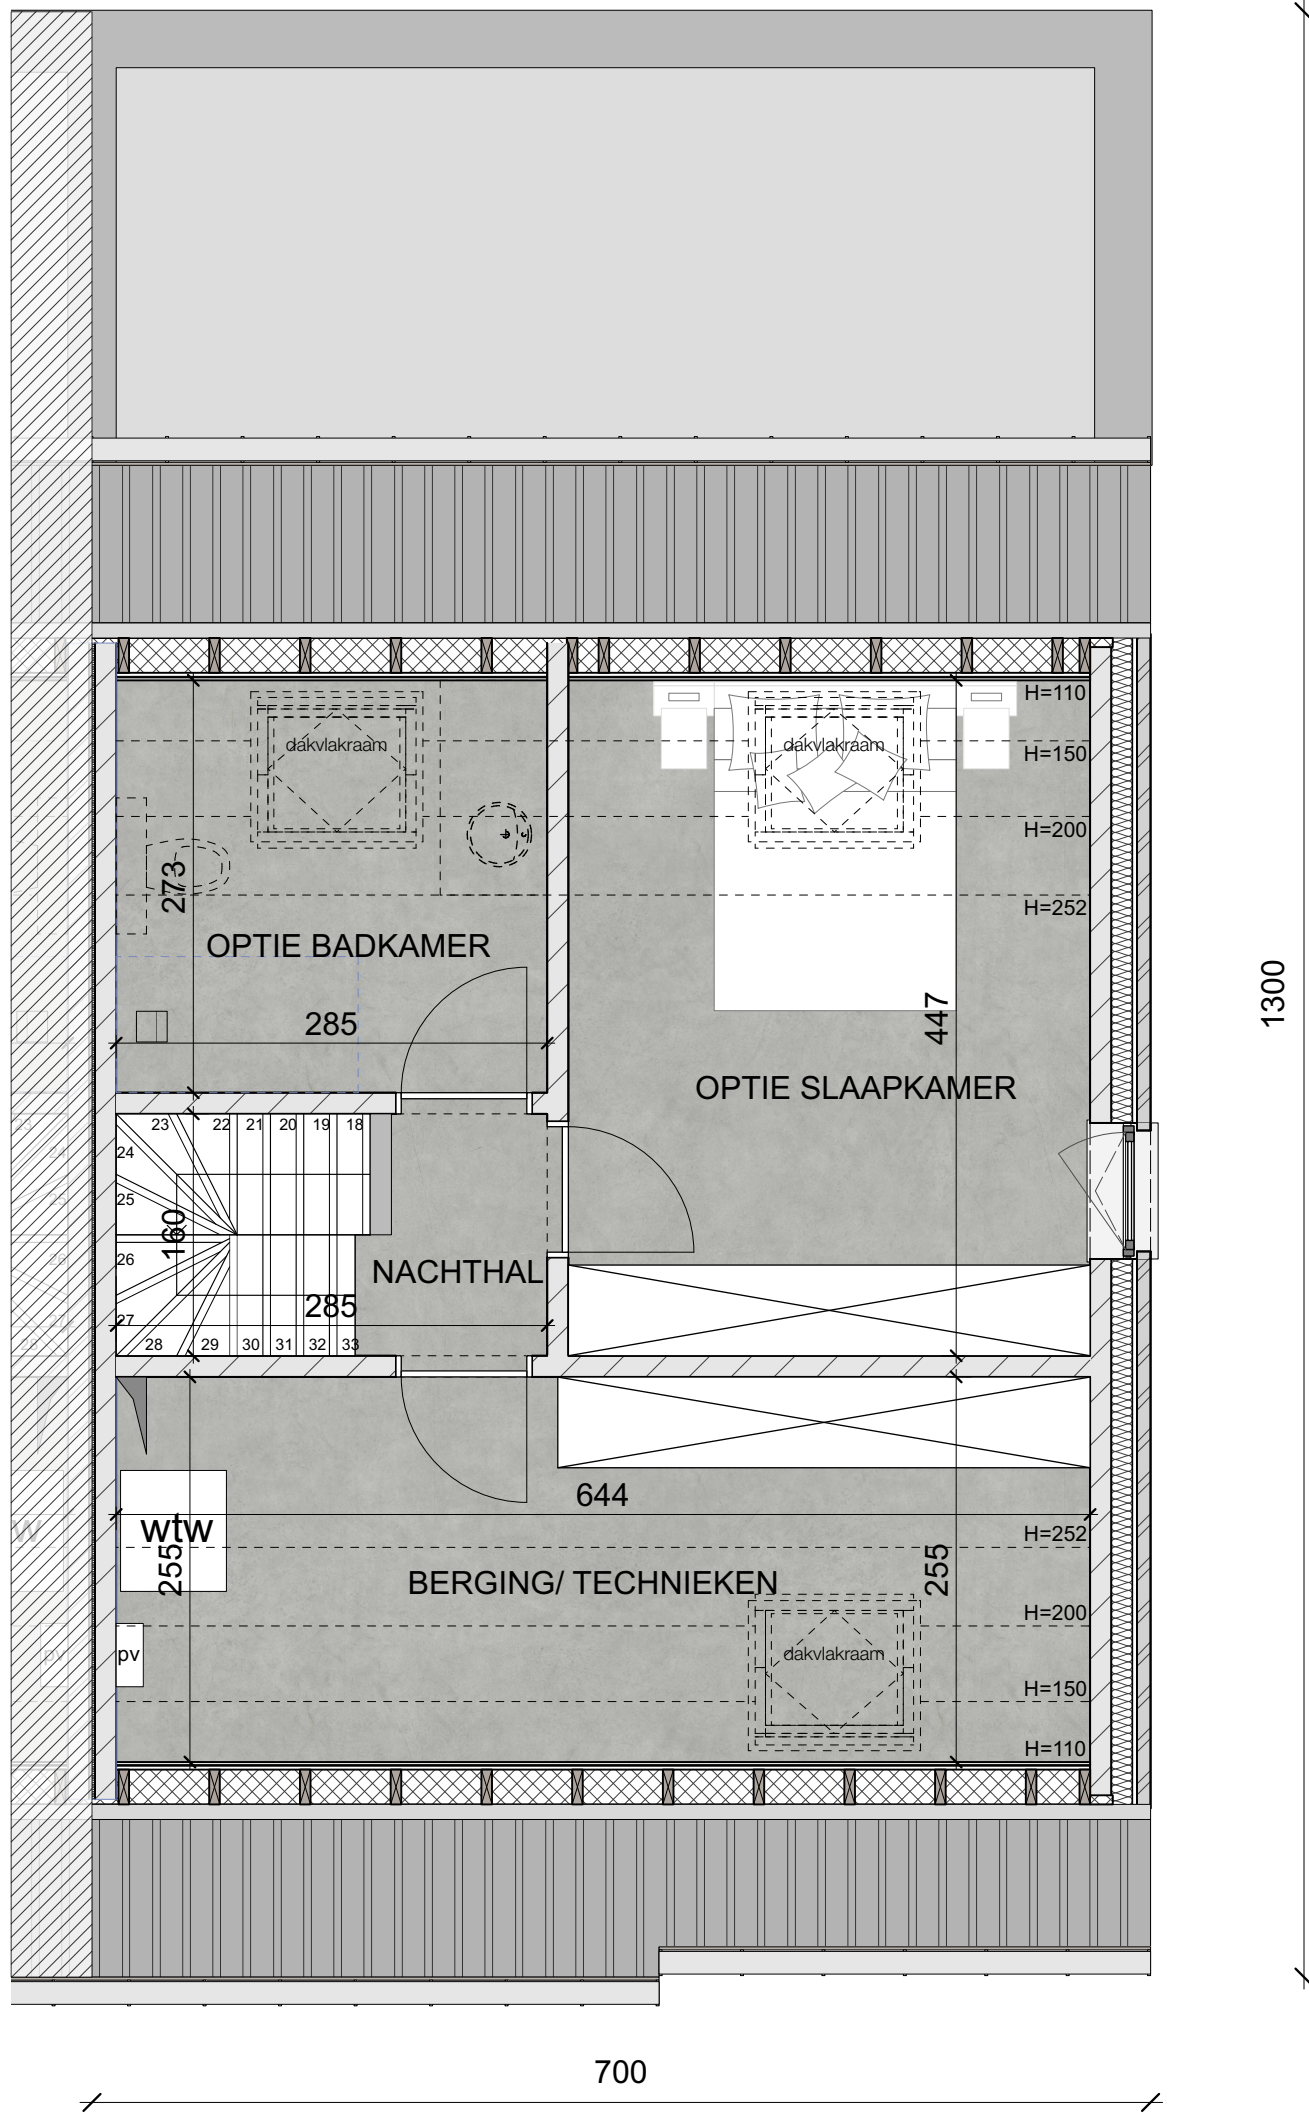


VERDIEPING +2




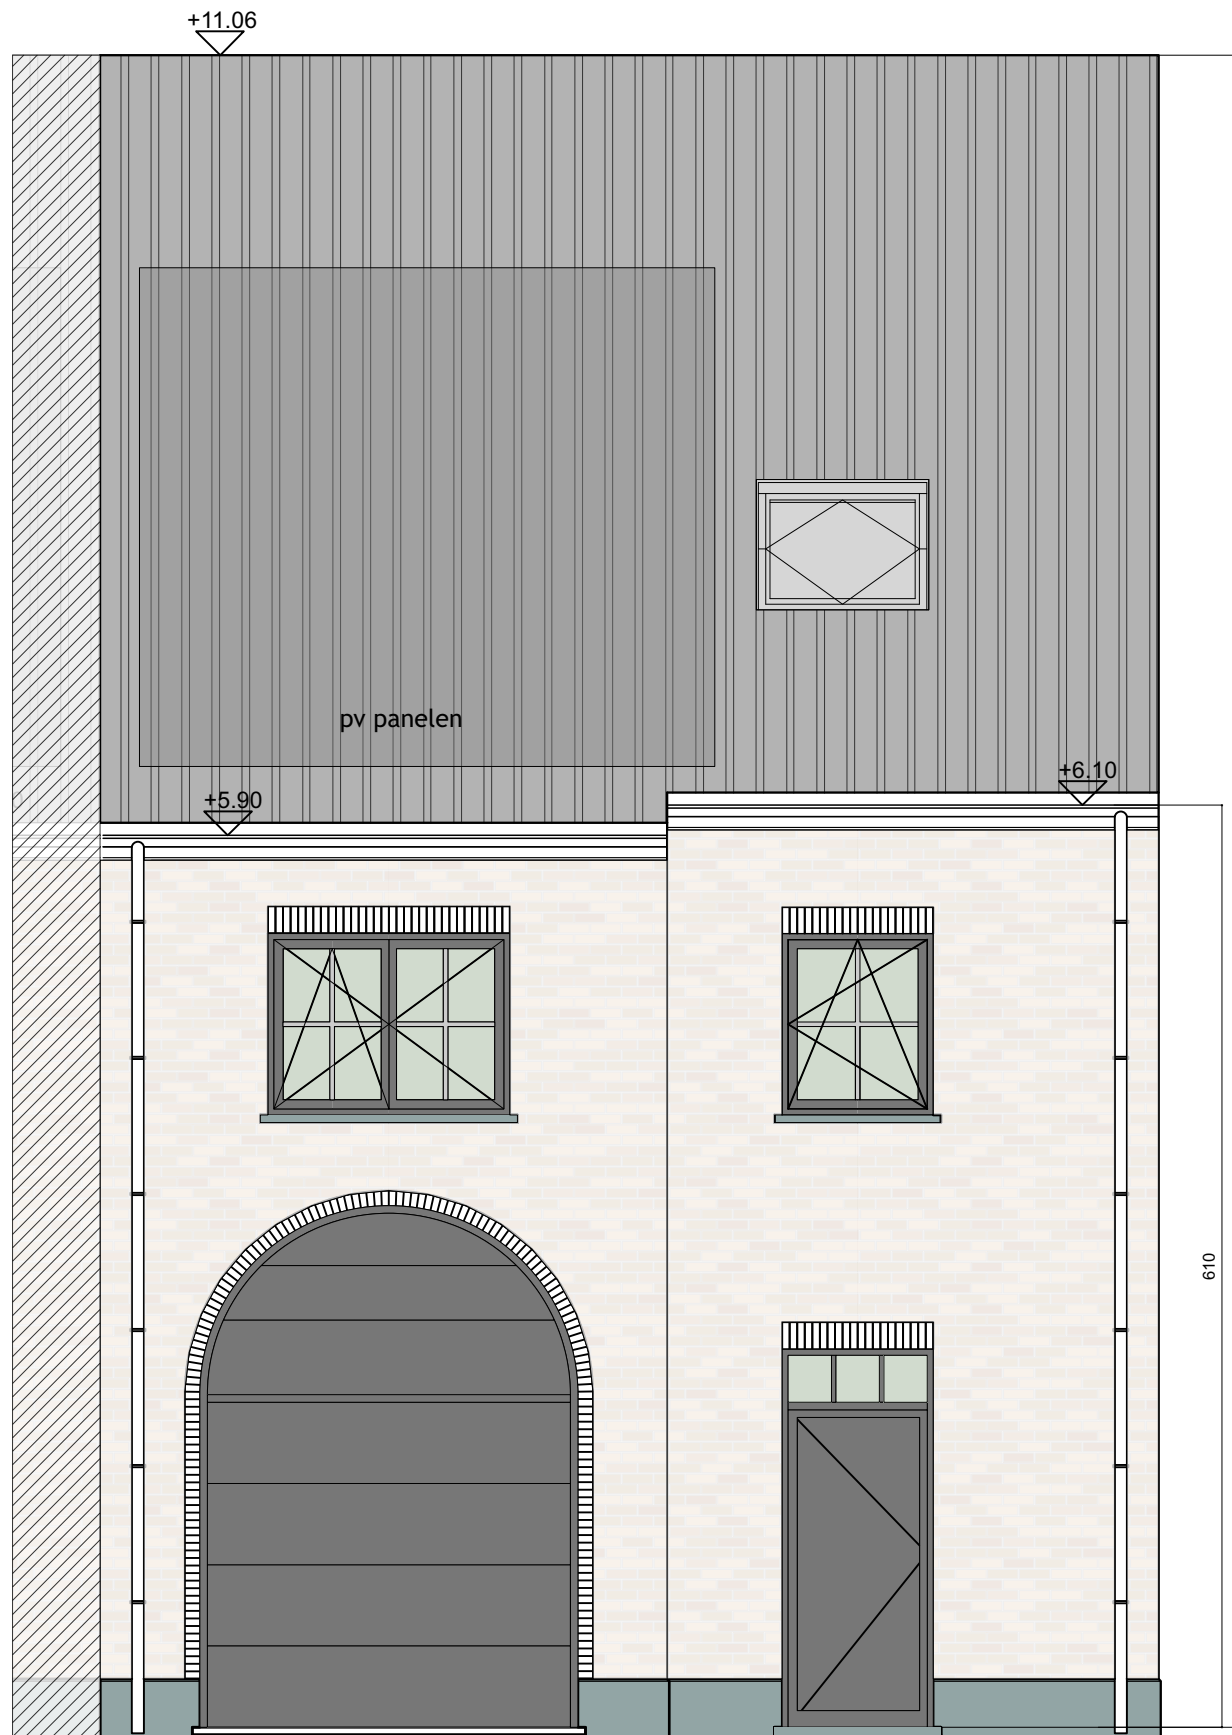


VOORGEVEL LOT 3

700

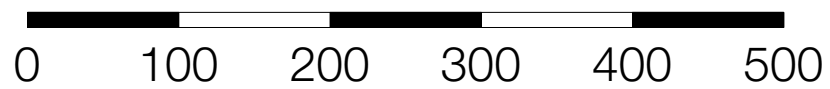

VOORGEVEL

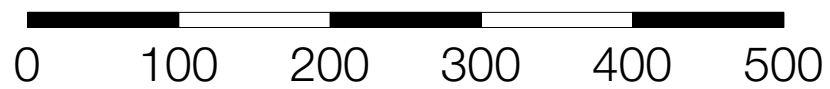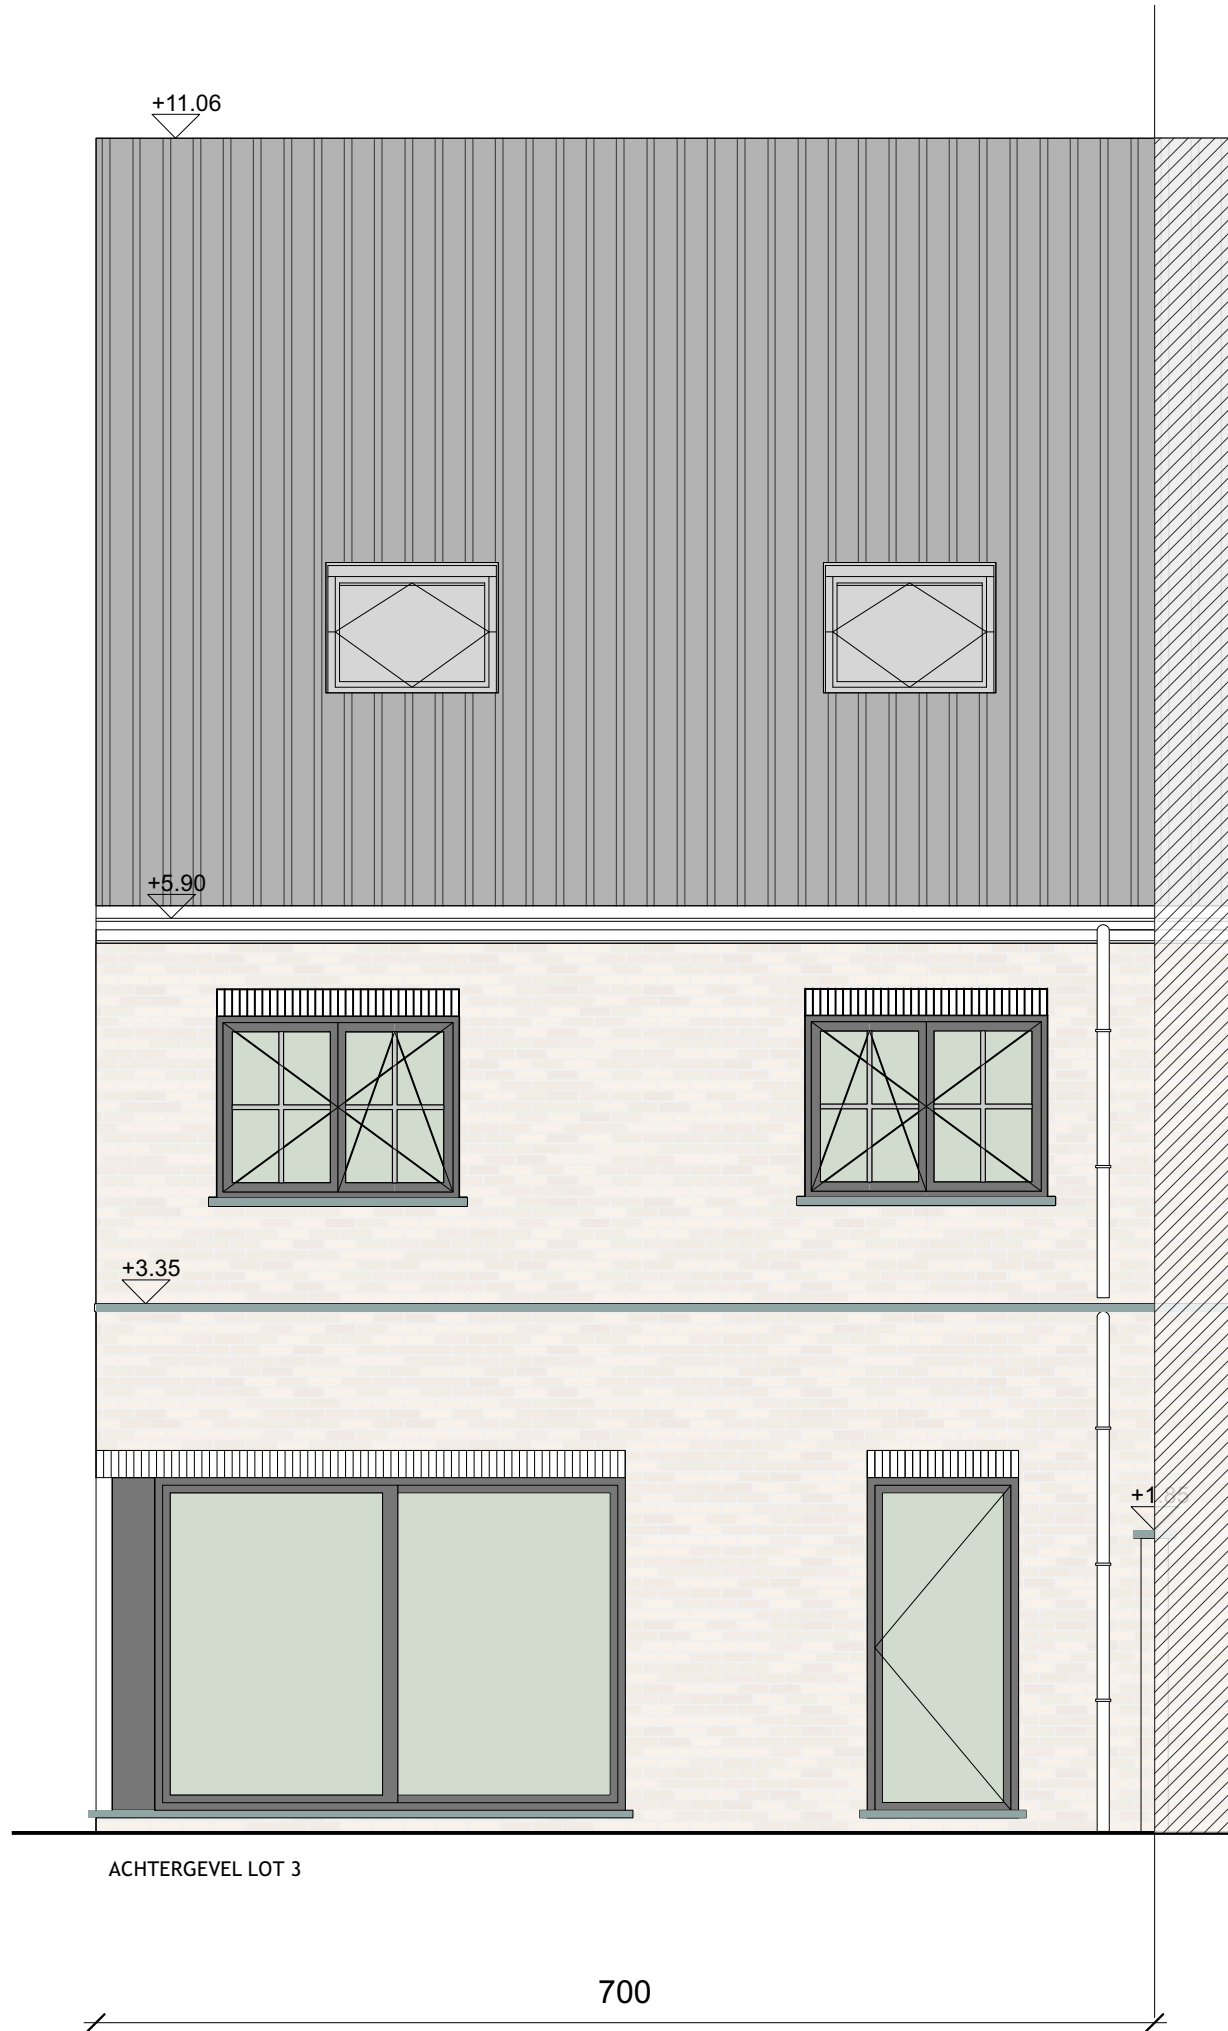


ACHTERGEVEL



ZIJGEVEL RECHTS

ZIJGEVEL RECHTS

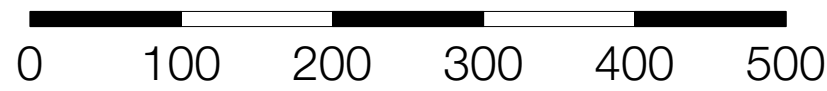

Alle afmetingen zijn informatief. De ingetekende indelingen zijn puur illustratief.
 Constructieve wijzigingen onder voorbehoud van studie IR stabiliteit.
 De plannen blijven ter elk ogenblik eigendom van **VETRABO NV** en mogen niet gekopieerd/hergebruikt worden




VETRABO
WONINGBOUW

PROJECT NIEUWDORP

LOT 3

29/01/2023

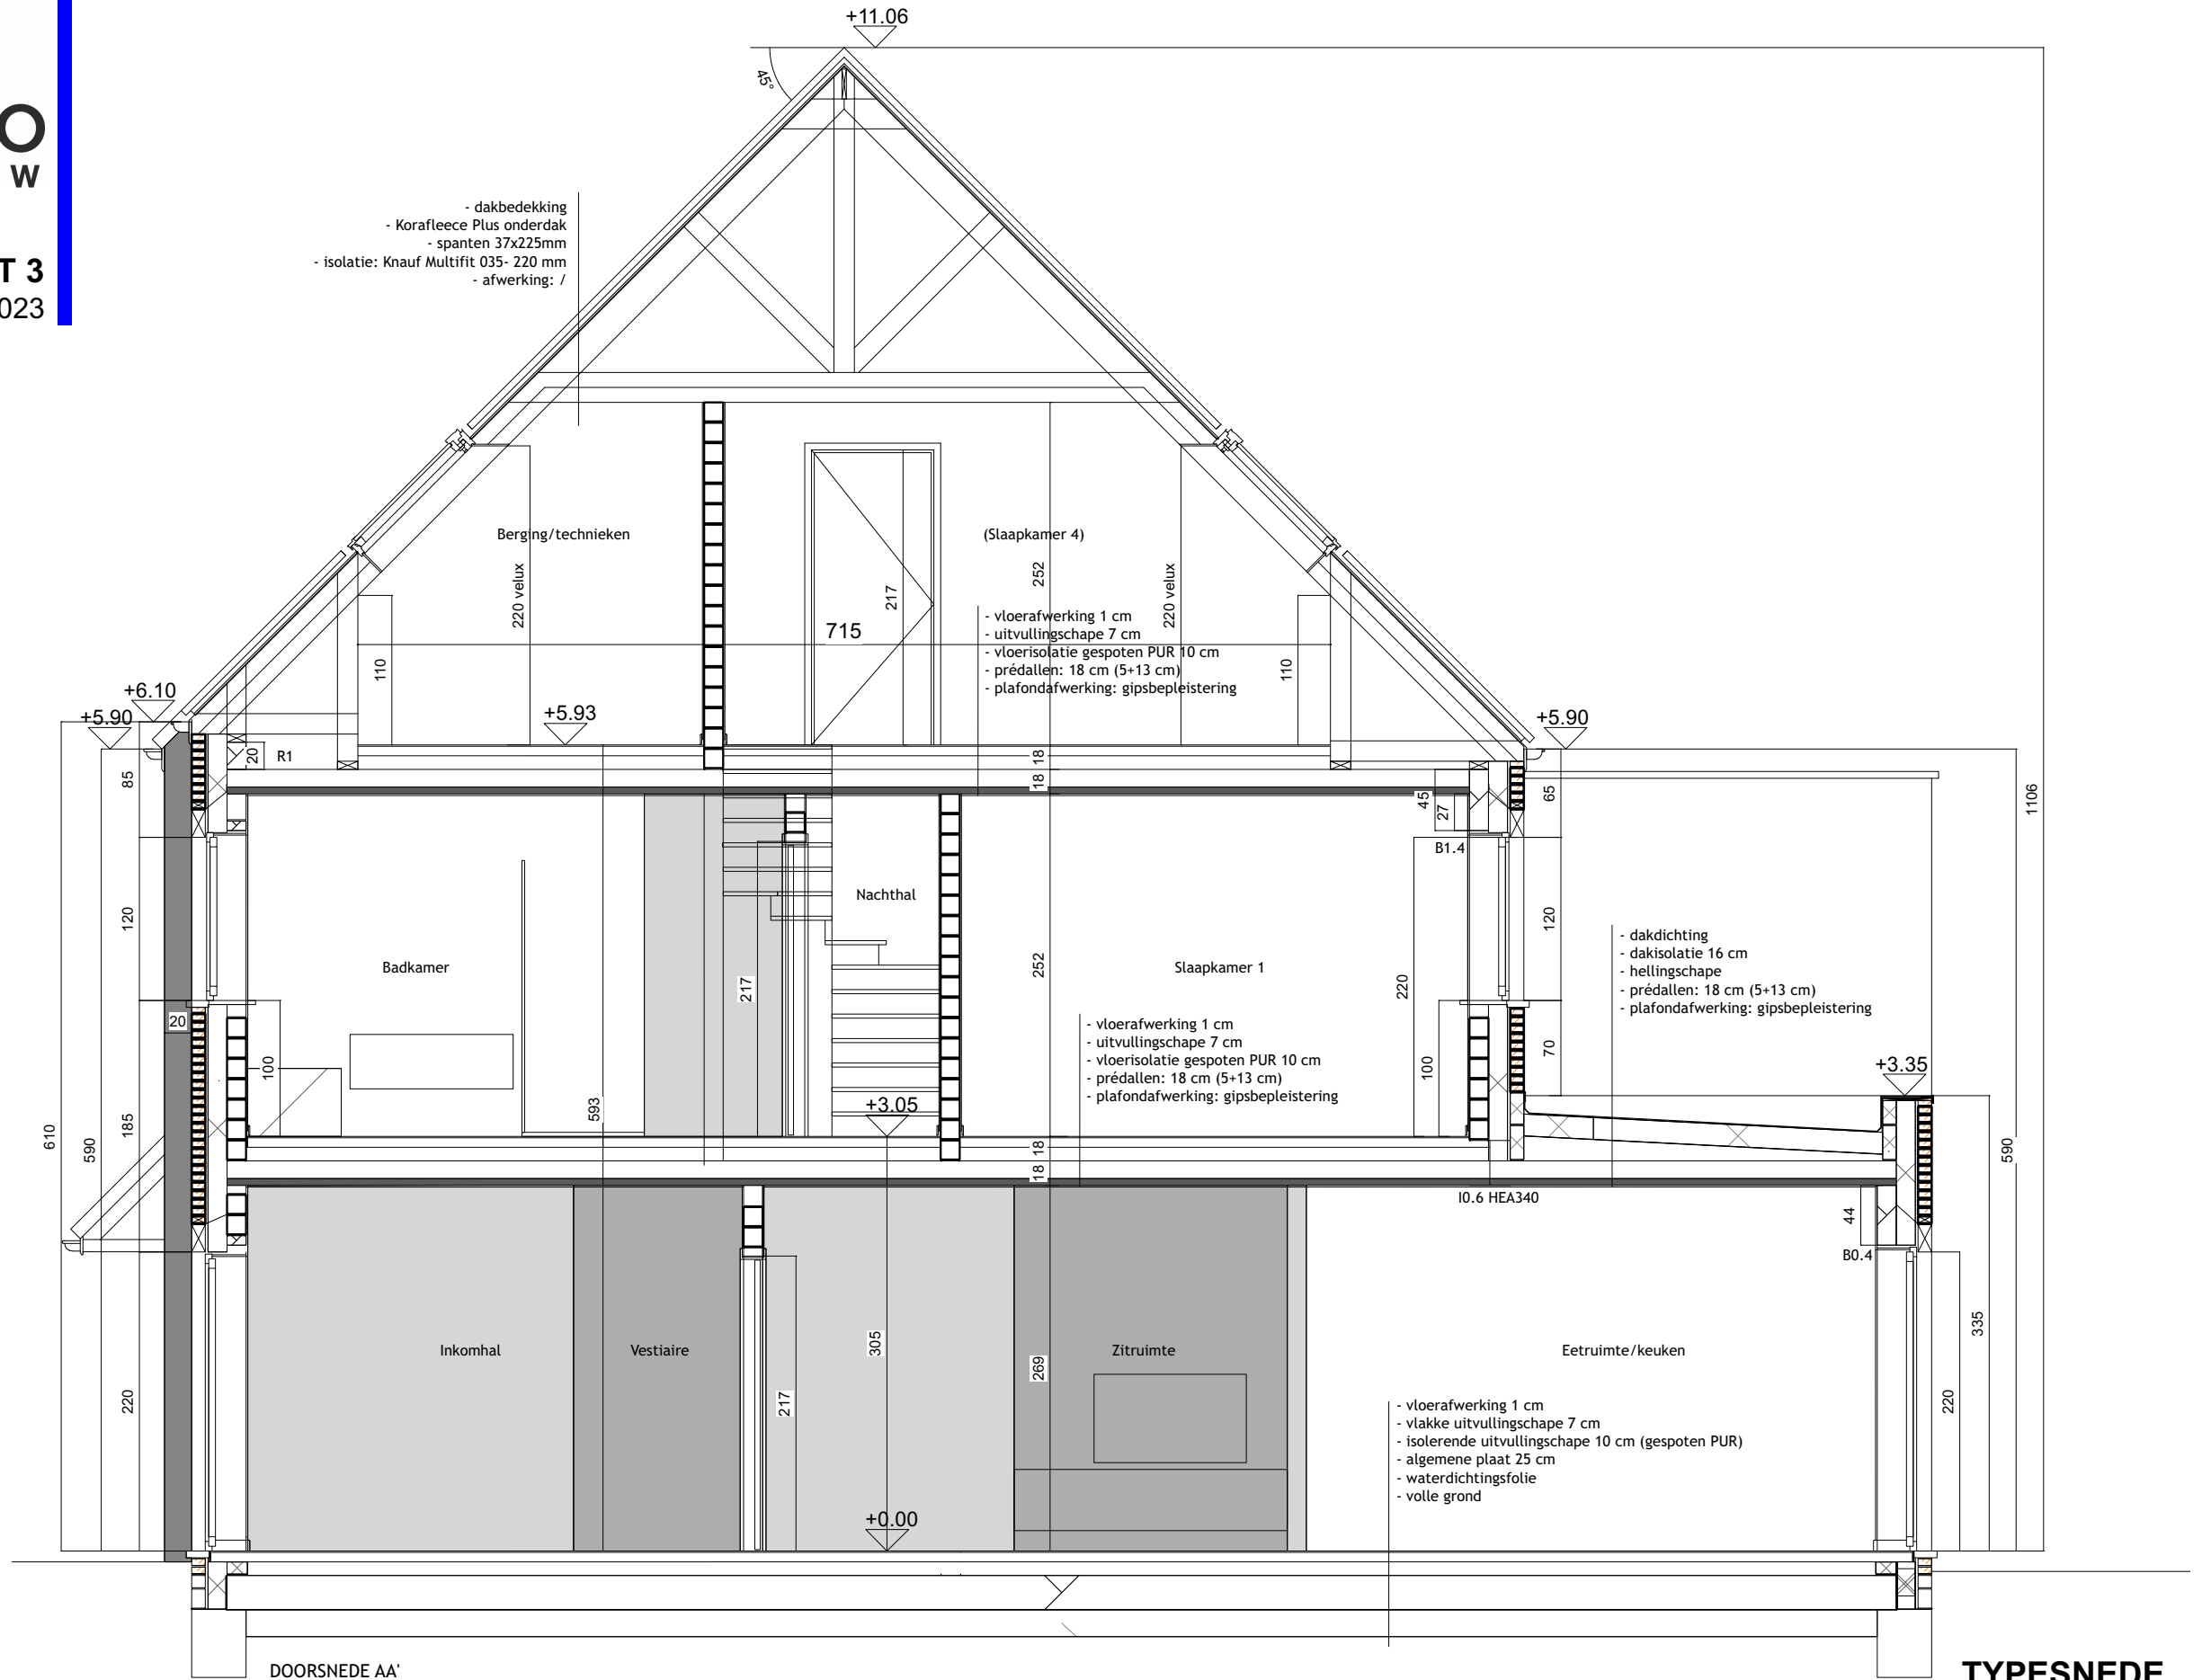

DOORSNEDE AA'

TYPESNEDE



Alle afmetingen zijn informatief. De ingetekende indelingen zijn puur illustratief. Constructieve wijzigingen onder voorbehoud van studie IR stabiliteit.

De plannen blijven ter elk ogenblik eigendom van **VETRABO NV** en mogen niet gekopieerd/hergebruikt worden