

Green Gardens
Processiestraat
8790 Waregem

Defrabo buildings
Holstraat 32
8790 Waregem
056/61 11 11

De bouwpromotor behoudt zich het recht voor wijzigingen aan te brengen aan deze plannen. Alle afmetingen dienen ter plaatse opgemeten te worden. Afwijkingen in maat en opzichte van de plannen zijn mogelijk en zijn geen voorwerp voor prijsherzieningen.


Het getoonde meubilair is enkel ter illustratie. Voor het meubilair inbegrepen in de prijs geldt enkel de beknopte beschrijving. De indeling van de keuken en de badkamers wordt enkel ter illustratie meegedeeld.

Voor meer detaillering in de plannen wordt verwezen naar de uitvoeringsplannen van de architect.



GREEN GARDENS

PATERS OBLATEN
PROCESSIESTRAAT - WAREGEM

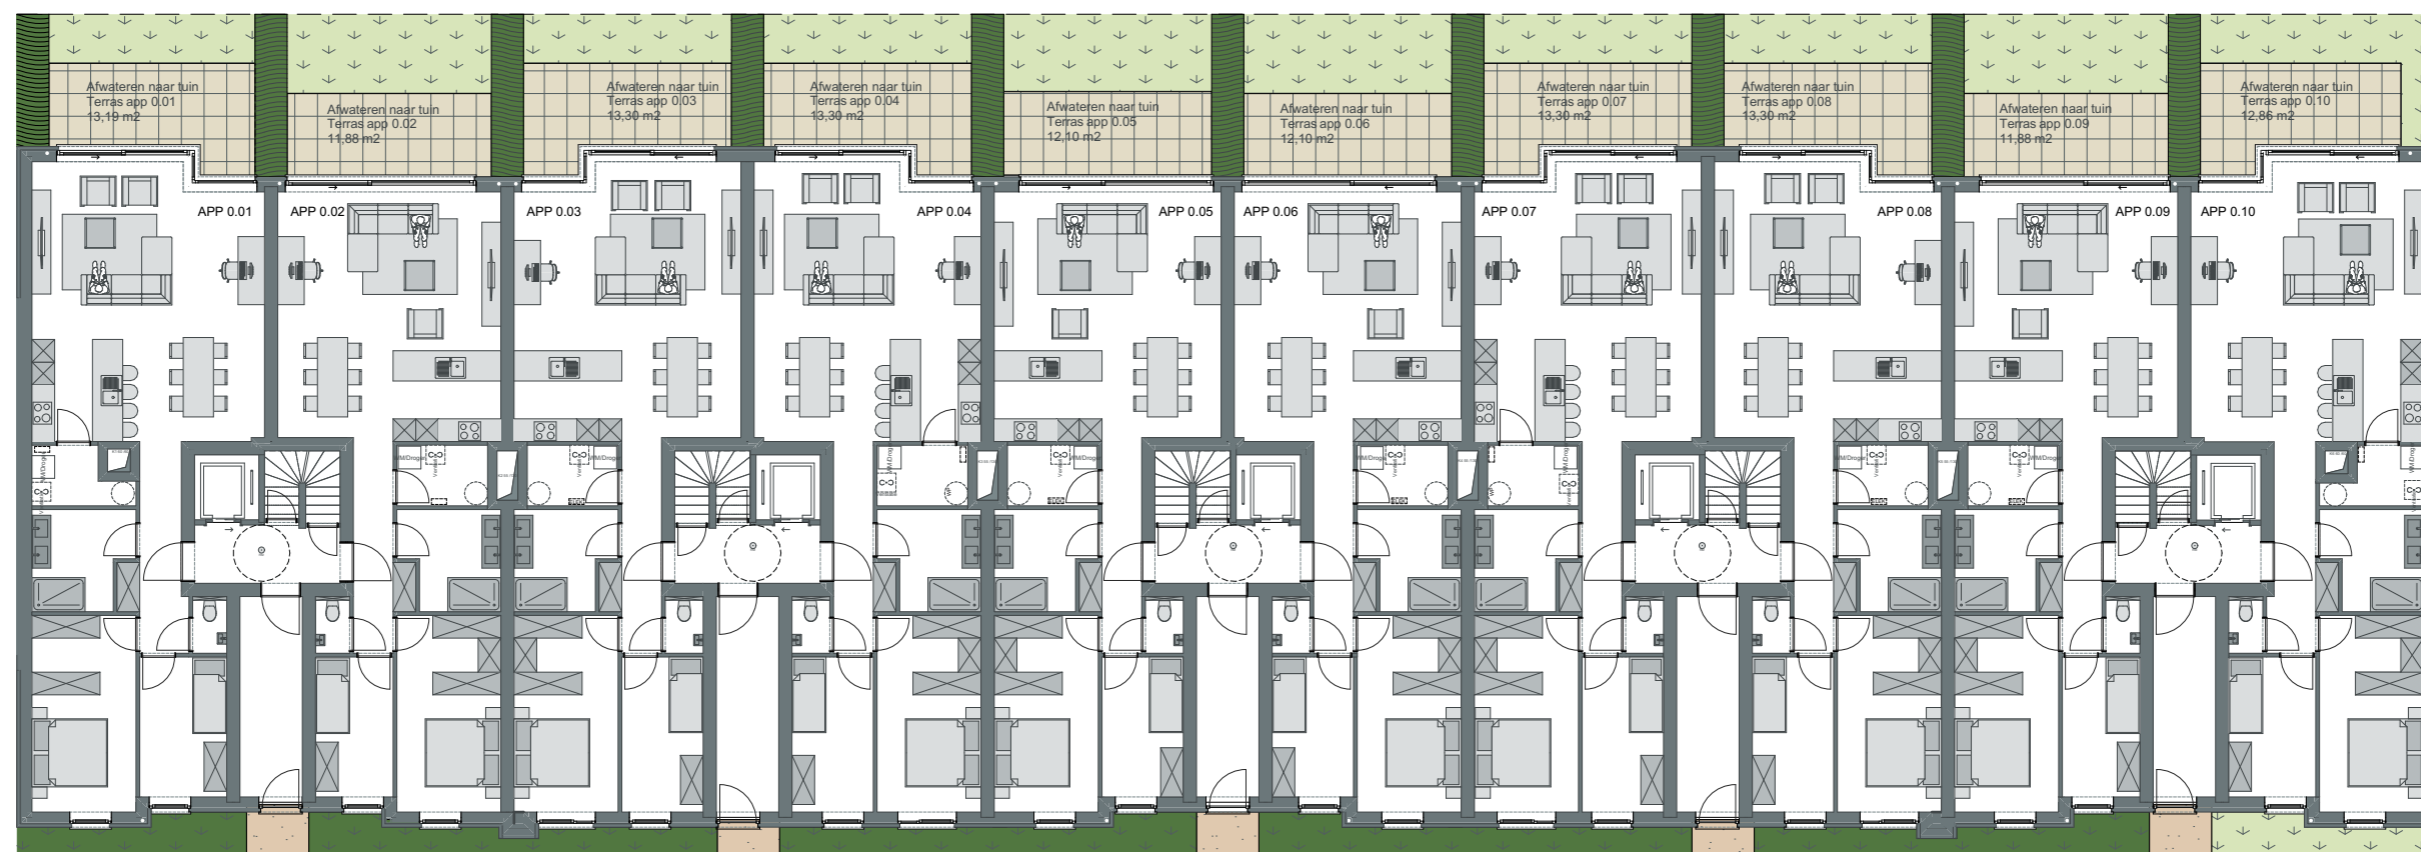

schaal 1:200

Het bouwen van een 20 appartementen

Gelijkvloers

wielfaert architecten

Nokerseweg 9, B-8790 Waregem
info@wielfaertarchitecten.be

