

**Green Gardens**  
Processiestraat  
8790 Waregem

**Defrabo buildings**  
Holstraat 32  
8790 Waregem  
056/61 11 11

De bouwpromotor behoudt zich het recht voor wijzigingen aan te brengen aan deze plannen. Alle afmetingen dienen ter plaatse opgemeten te worden. Afwijkingen in maat en opzichte van de plannen zijn mogelijk en zijn geen voorwerp voor prijsherzieningen.


Het getoonde meubilair is enkel ter illustratie. Voor het meubilair inbegrepen in de prijs geldt enkel de beknopte beschrijving. De indeling van de keuken en de badkamers wordt enkel ter illustratie meegedeeld.

Voor meer detaillering in de plannen wordt verwezen naar de uitvoeringsplannen van de architect.



# GREEN GARDENS

PATERS OBLATEN  
PROCESSIESTRAAT - WAREGEM

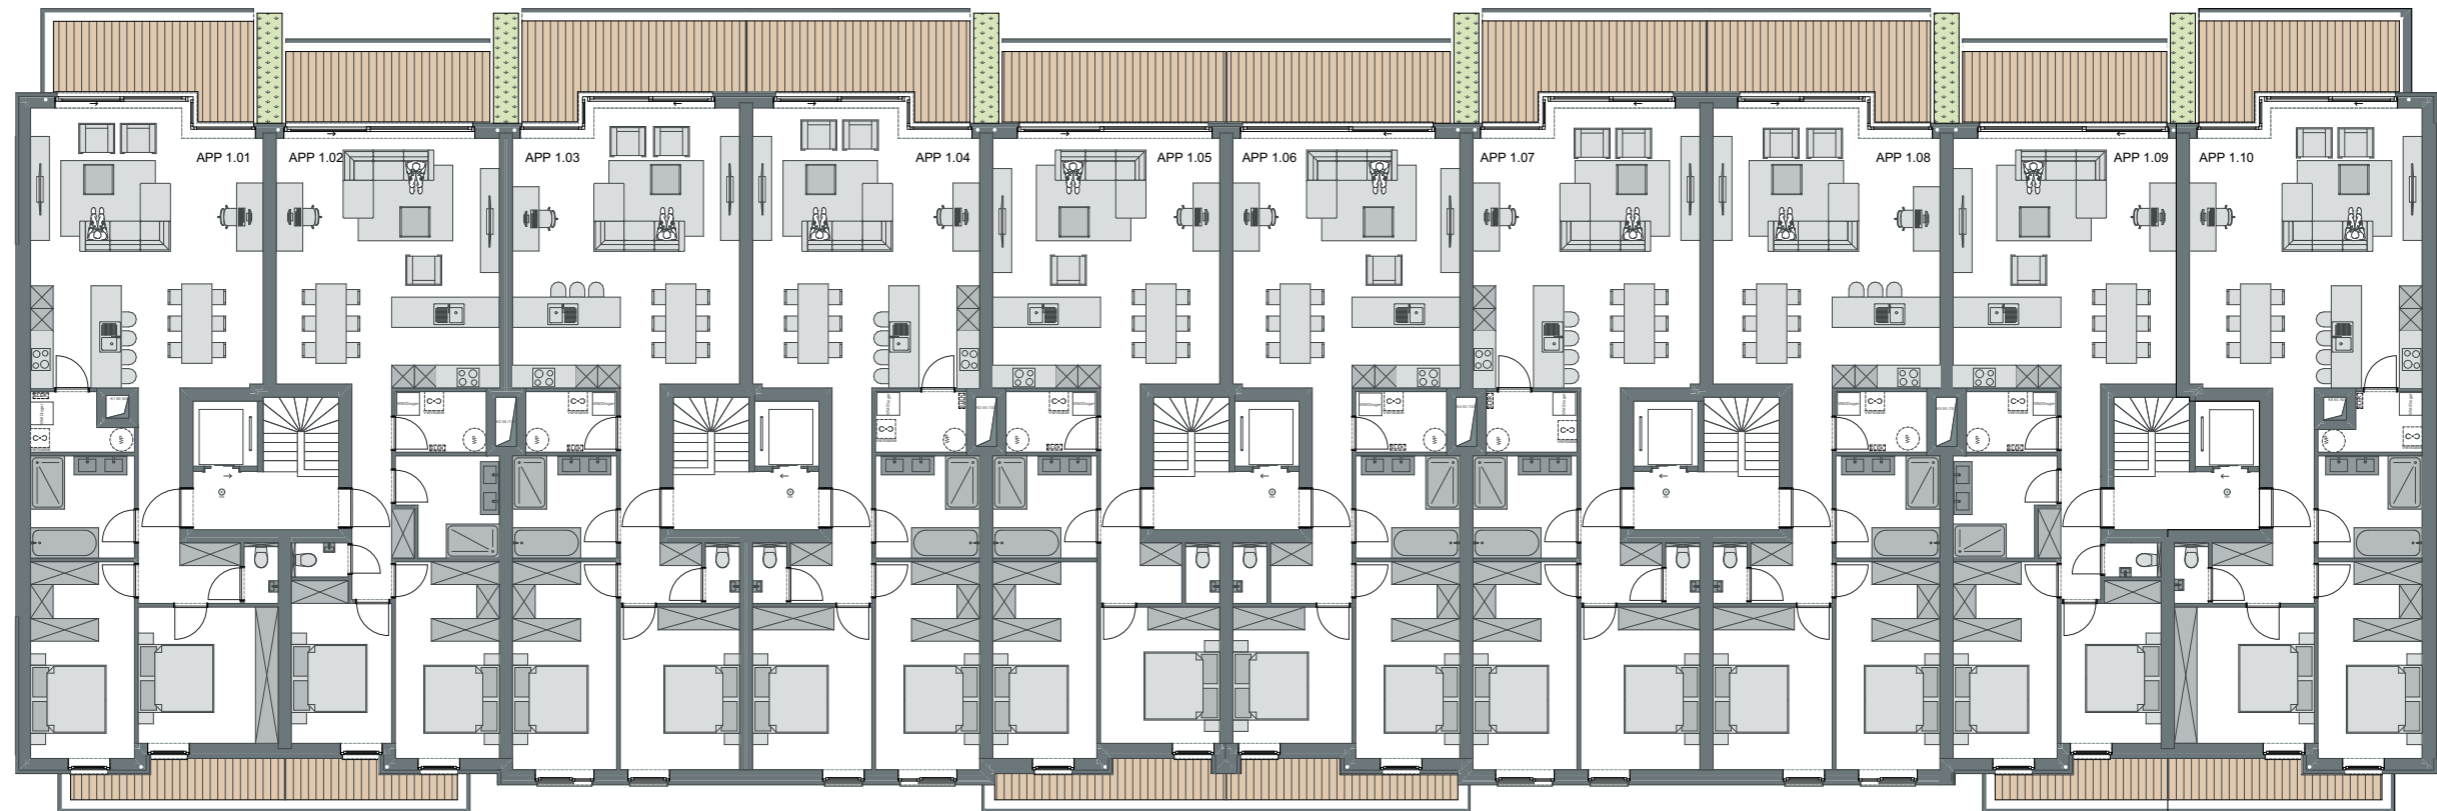

schaal 1:200

Het bouwen van een 20 appartementen

1e Verdiep

wielfaert architecten

Nokerseweg 9, B-8790 Waregem  
info@wielfaertarchitecten.be

