G1 Voorgevel blok A 1:100

G2 Rechtergevel blok A 1:100

G3 Achtergevel blok A 1:100

G4 Voorgevel blok B 1:100

G5 Linkergevel blok B 1:100

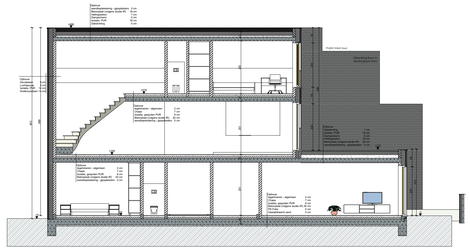

A Doorsnede A 1:100

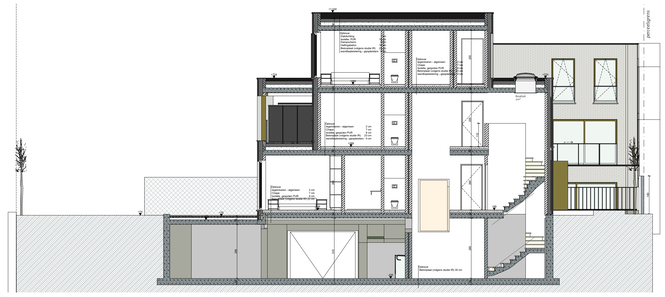

B Doorsnede B 1:100

G7 Rechtergevel blok B 1:100

G6 Achtergevel blok B 1:100

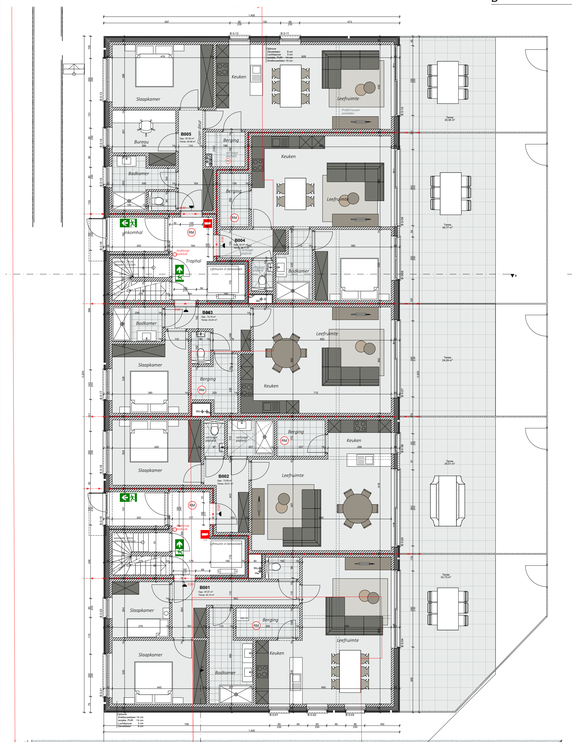

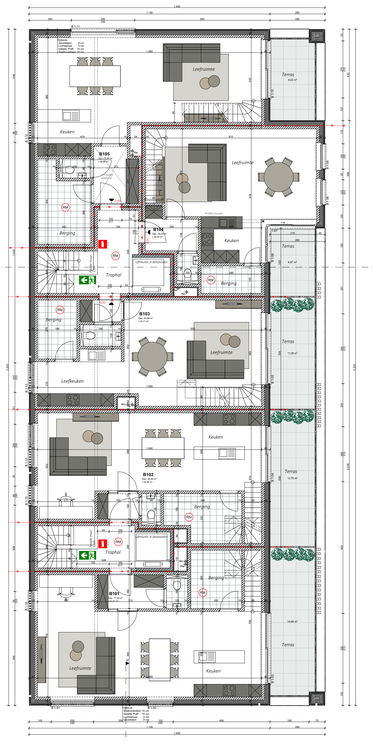

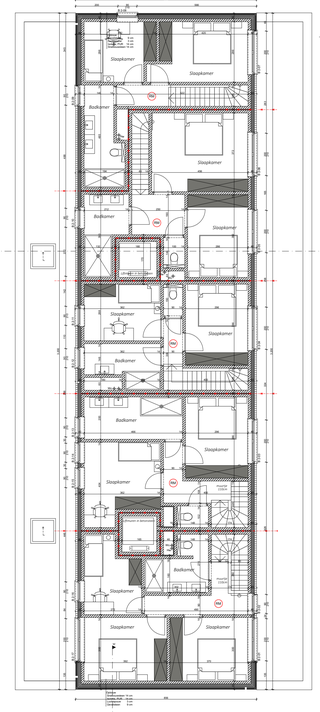

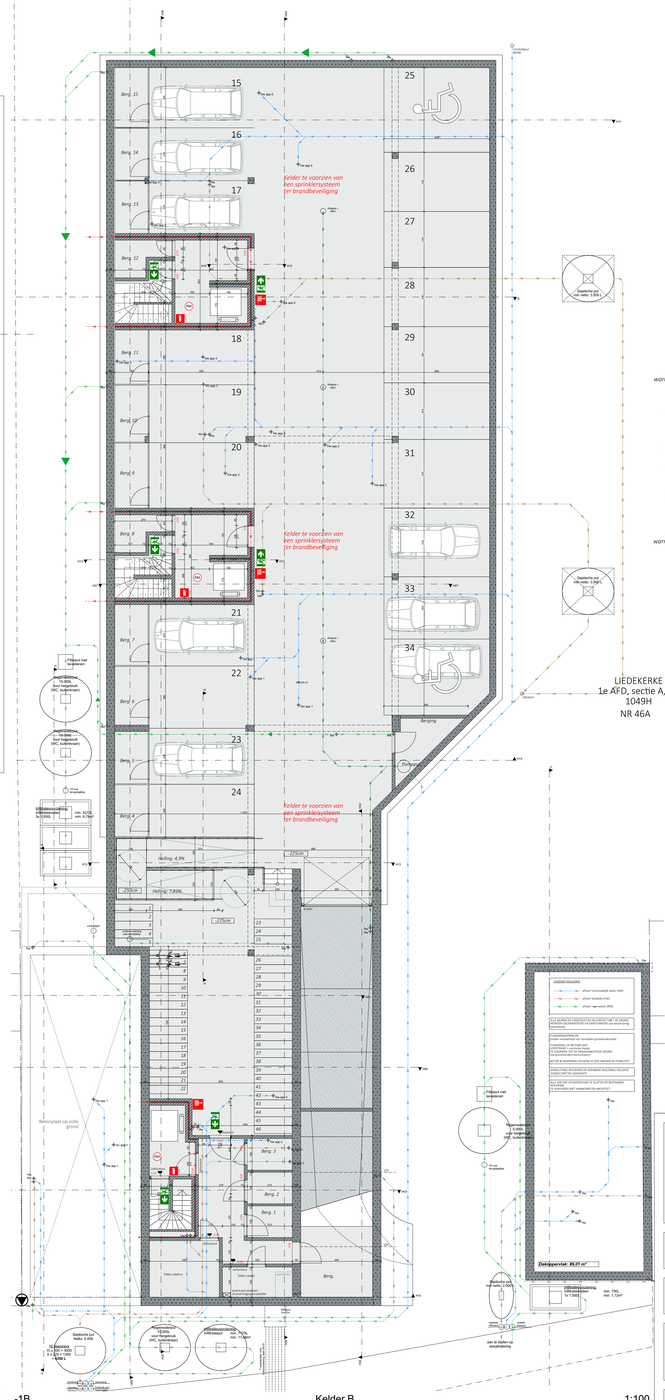

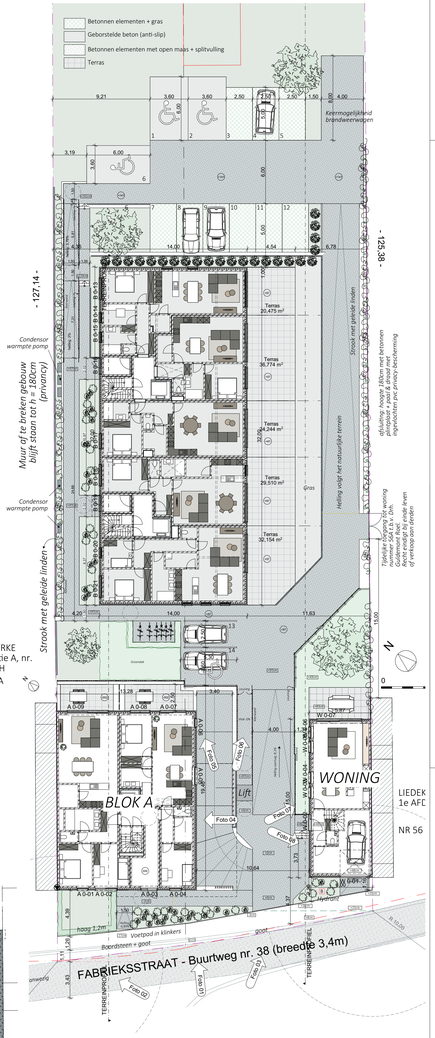

I Inplantingsplan_NT 1:200

0A Gelijkvloers A 1:100

1A 1e verdieping A 1:100

2A 2e verdieping A 1:100

-1B Kelder B 1:100

aabbeele | mmoernaut architecten

aabbeele|mmoernaut architecten Kerkstraat 31 9255 Buggenhout info@aa-mm.be www.aa-mm.be 052/25.51.30

OPDRACHT: Bouwen van 15 appartementen en 1 eéngezinswoning

OPDRACHTGEVER: Nice Projects BV

BOUWPLAATS: Fabriekstraat
1770 Liedekerke

BLAD **4**
D.NR A210021
SCHAAL zie tekeningen
PLAN AANB 01-02 TOTAAL

Index	Gekeurd	Opmerkingen / wijzigingen	Datum
07	Anne	AANB 01-02	11/07/2023