

Doorsnede B

1:50




Voorgevel blok B

1:50




Achtergevel blok B

1:50

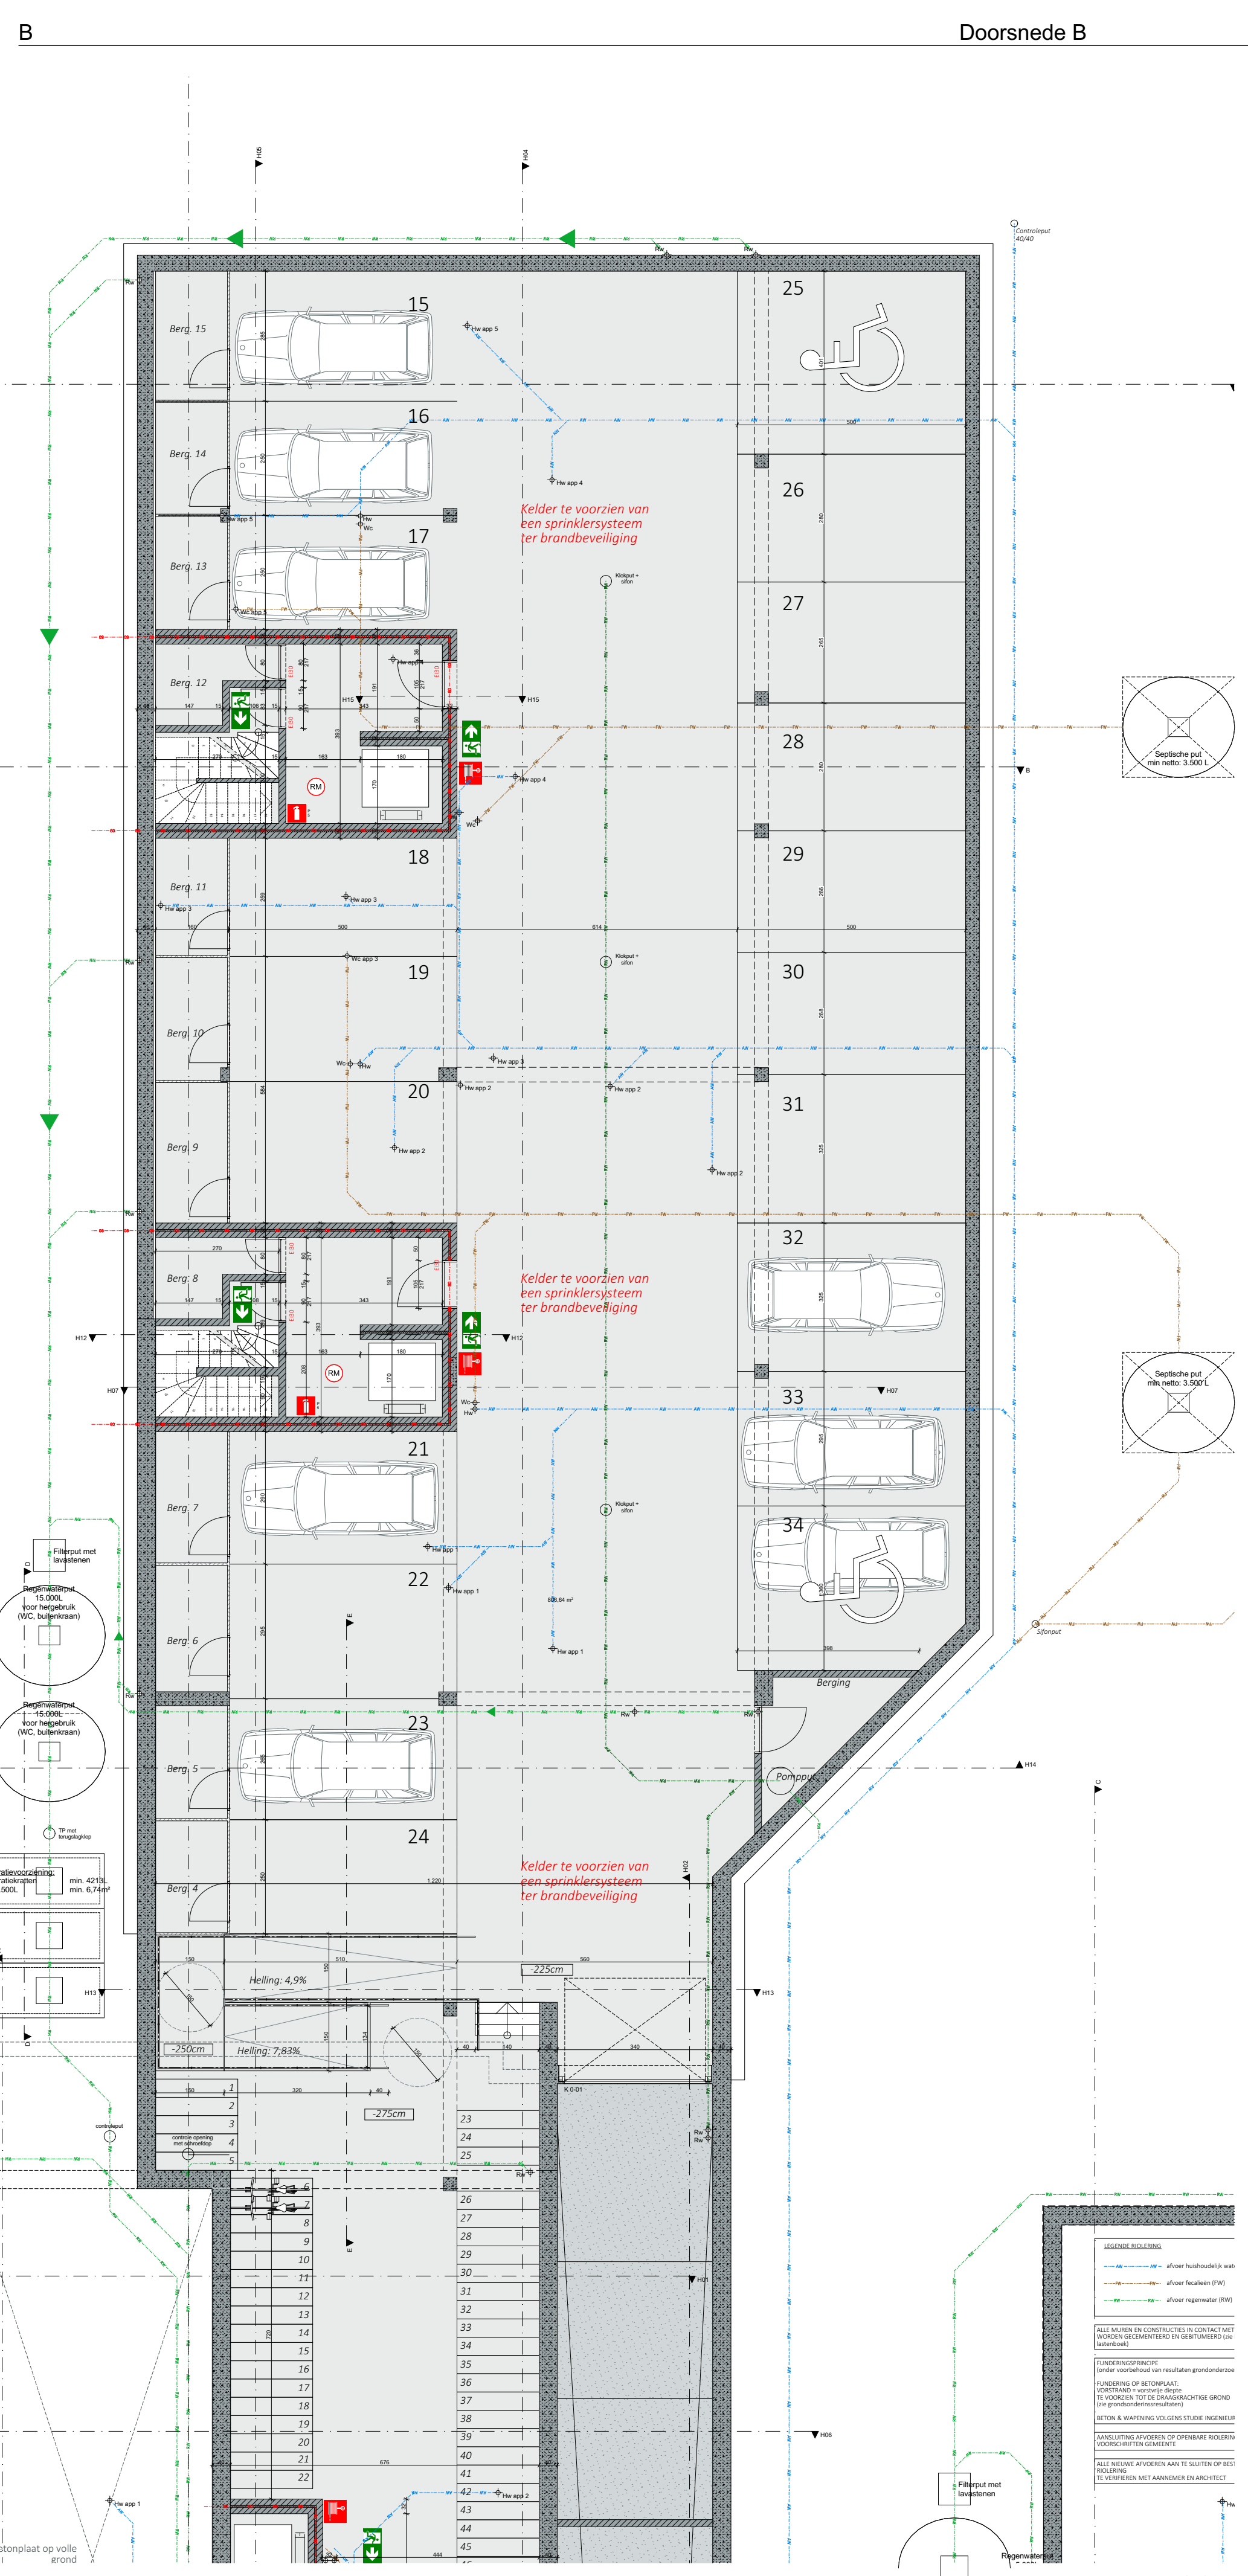

Kelder B

1:100

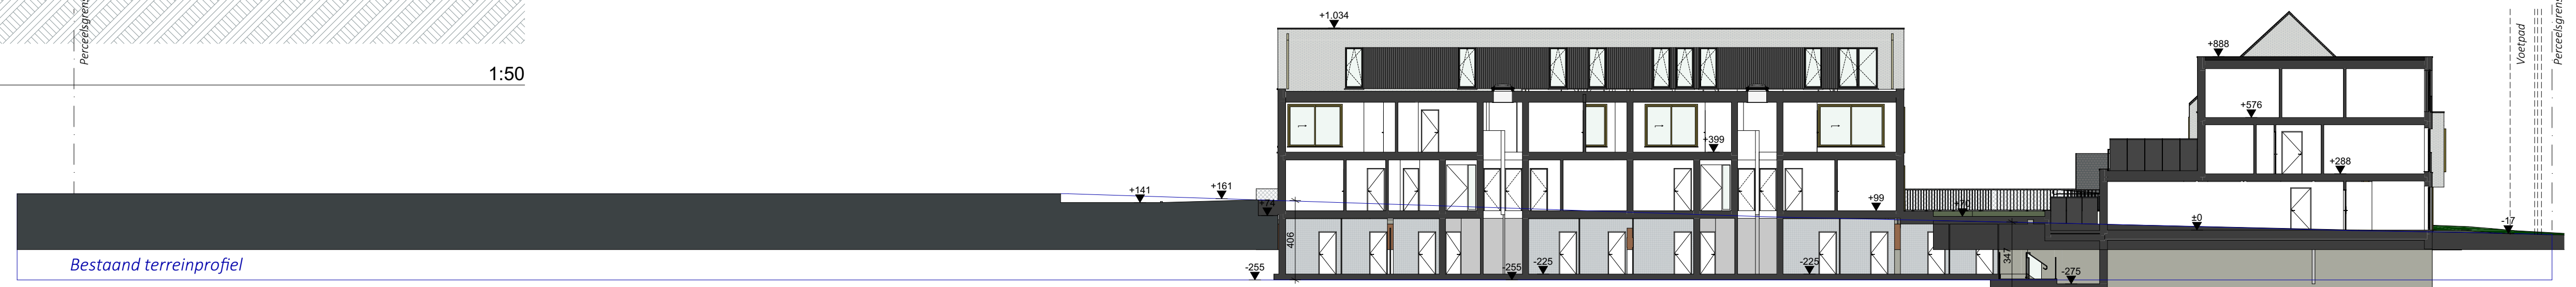

Terreinprofiel

1:200




Linkergevel blok B

1:50



Rechtergevel blok B

1:50

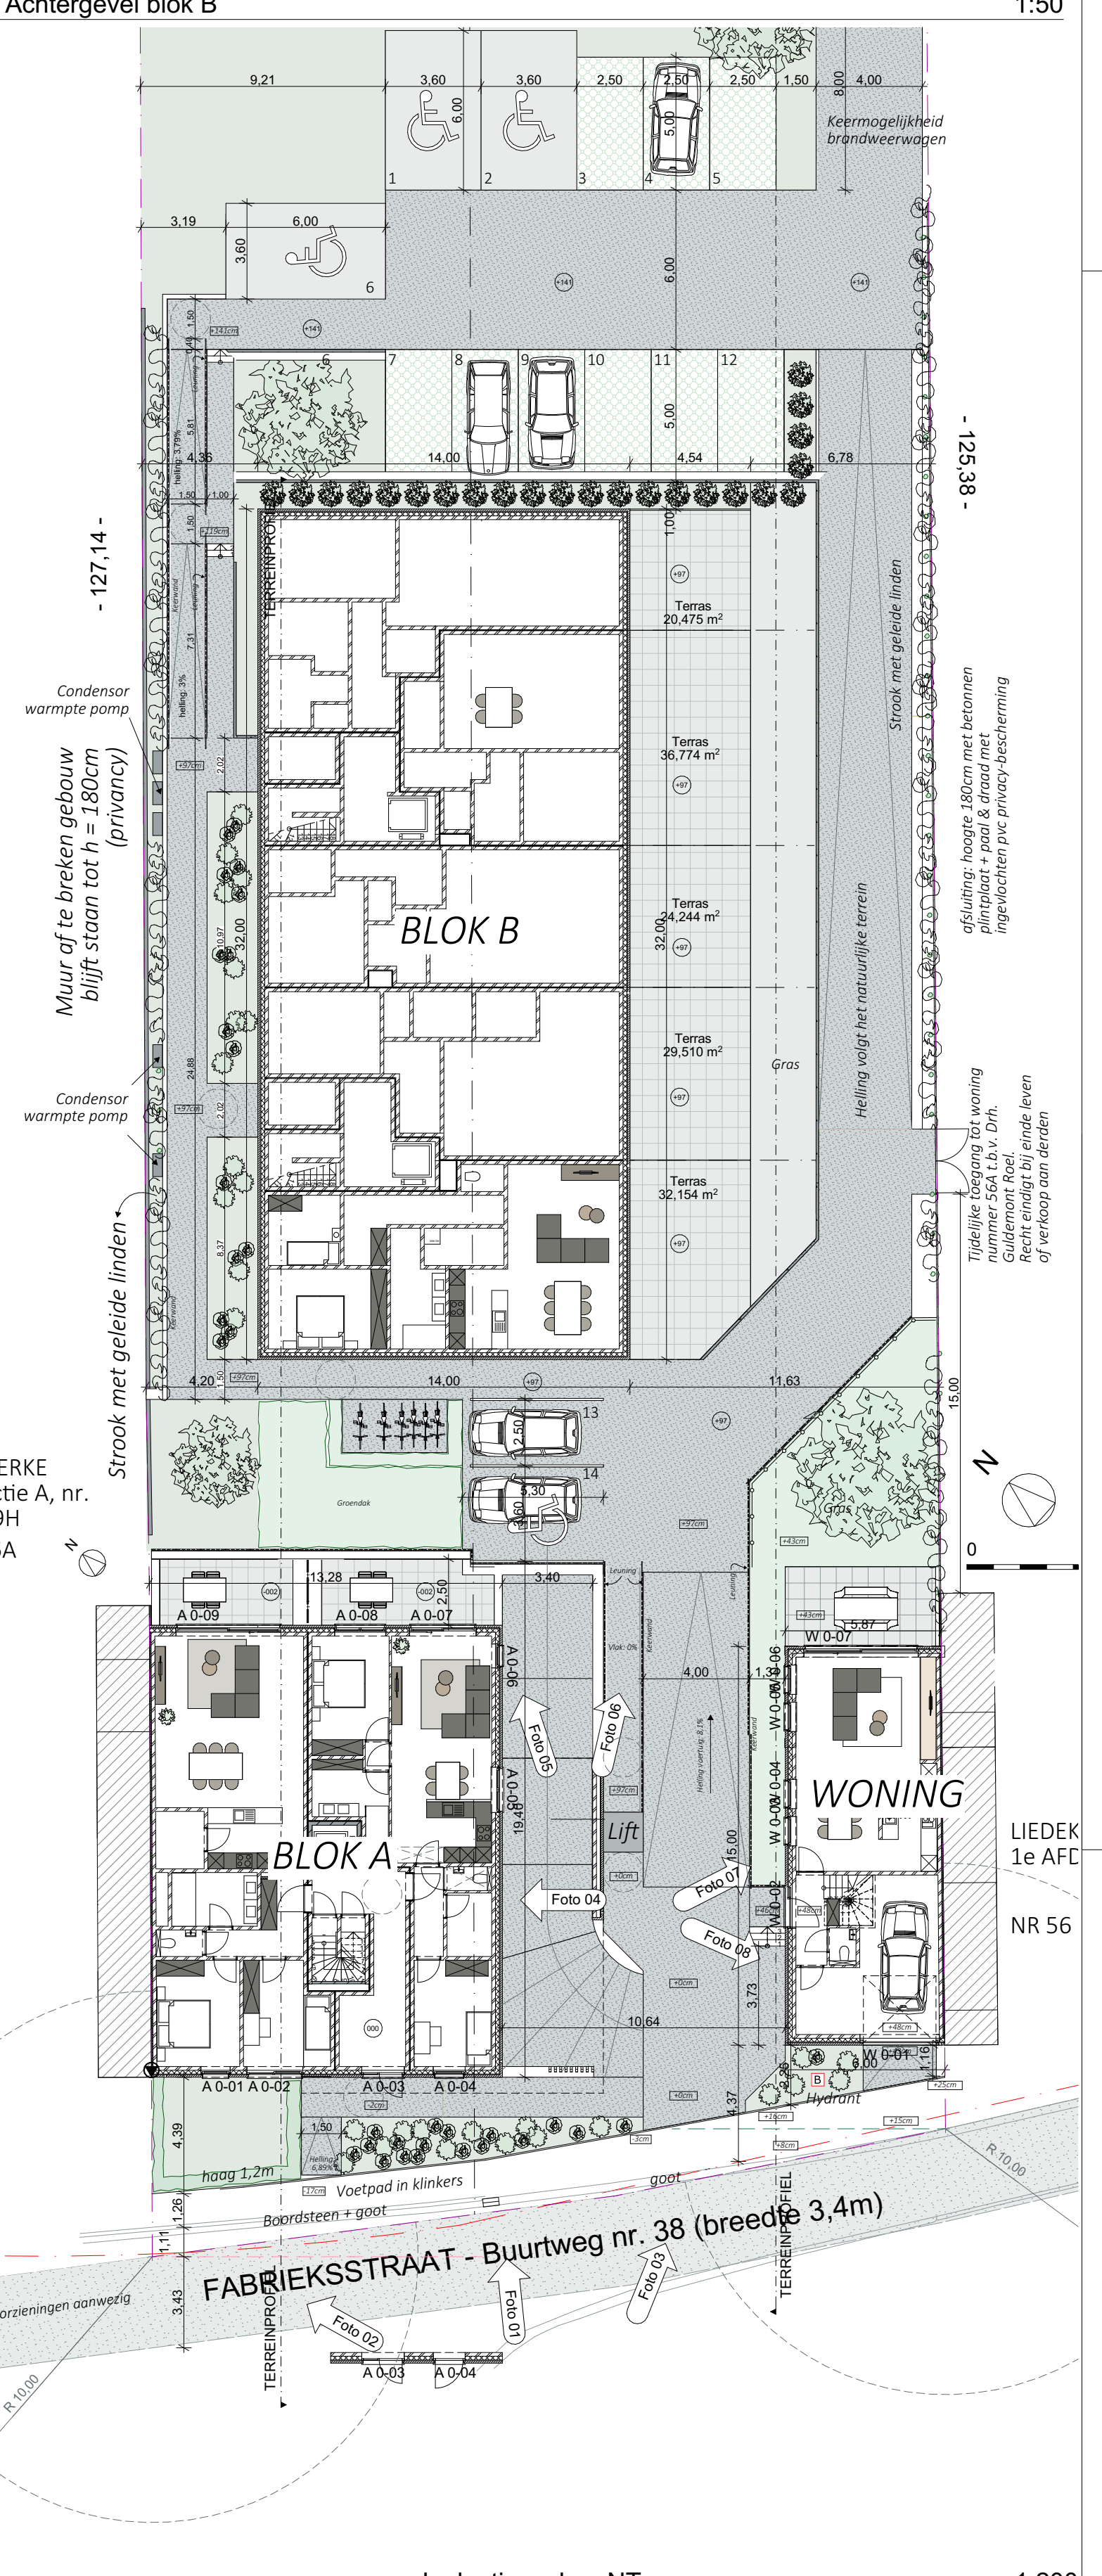

Inplantingsplan NT

1:200

aabbeele | moernaut
 architecten

Opdracht: Bouwen van 15 appartementen en 1 ééngezinwoning

Opdrachtgever: Nice Projects BV

Bouwplaats: Fabrikstraat 1770 Liedekerke

Blad 3
 D.NR A210021
 Schaal zie tekeningen
 Plan AANB 01-02 BLOK B

Datum: 11/07/2023