



# APPARTEMENT B 1.3


Bruto opp: 91,32 m<sup>2</sup>  
 Terras: 13,28 m<sup>2</sup>  
 Slaapkamers: 2  
 Badkamers: 1  
 WC: 1

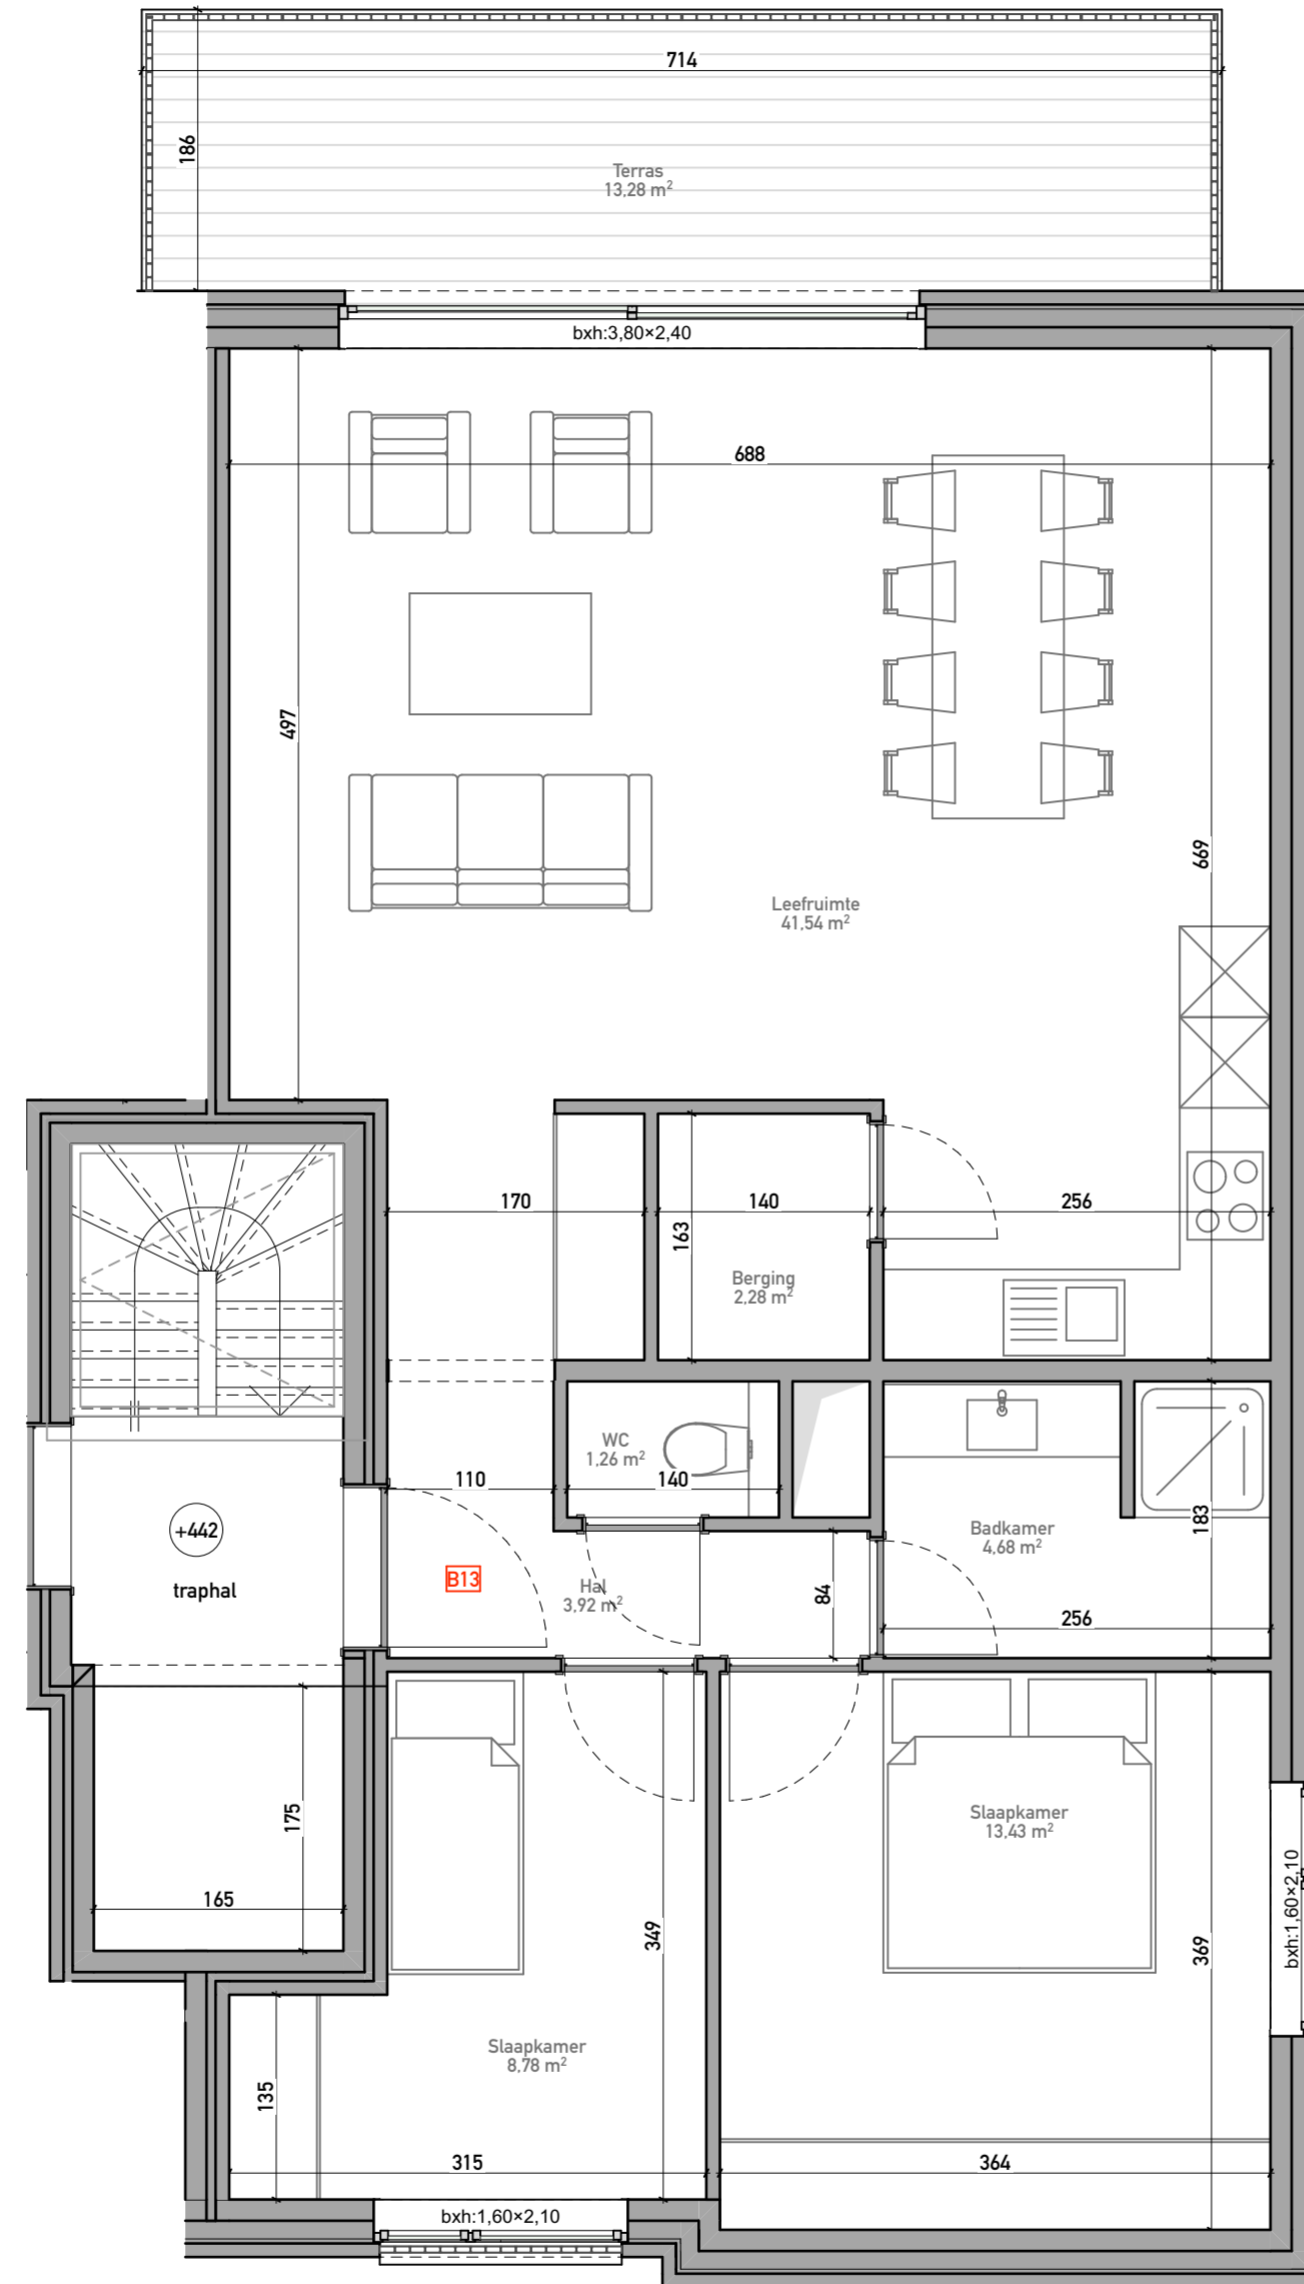


## GEVEL 1

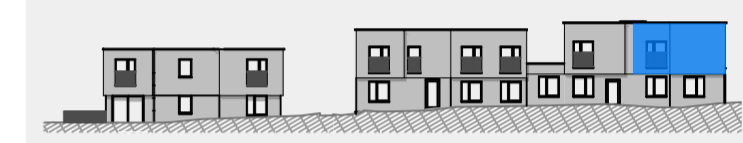

## GEVEL 3

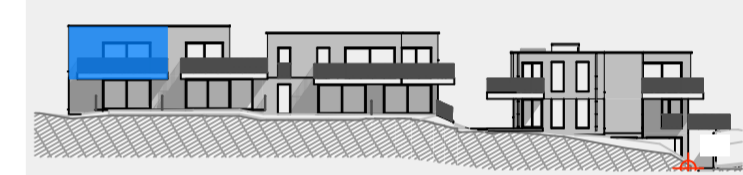

## GEVEL 4

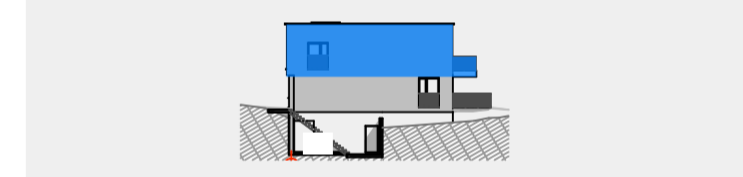

## INPLANTING



1. Alle maataanduidingen en inrichtingen op het plan zijn louter indicatief.
2. De oppervlaktes en afmetingen, alsook de ultrusting, het meubilair en de keuken zijn louter illustratief en niet-contractueel.
3. De posities, aantallen en afmetingen van de radiatoren zijn niet weergegeven en worden bepaald door de installateur.
4. De positie en afmetingen van de toestellen zijn illustratief weergegeven.
5. BVO worden berekend volgens het principe dat alles met vrije hoogte minder dan 1,5m niet meegerekend wordt.

