

Huisnr. 8
Perceel 317 T

Huisnr. 6
Perceel 317 V

Huis

Perceel 318 N
tuin

Perceel 318 M
tuin

Perceel 338 N
tuin

Perceel 337 E

Huisnr. 1









Krnlst: 32.40





dorpel
incom 26.63

Krnlst: 32.41

Krnlst: 26.69
Tunberging
Krnlst: 26.46

legende plannen

-  gewapende betonconstructie
-  nieuw dragend metselwerk
-  nieuw gevelsteen
-  sierpleister
-  thermowood
-  isolatie
-  tuin
-  hagen

-  aanduiding nooduitgang
-  aanduiding rookmelder
-  aanduiding veiligheidsverlichting
-  aanduiding brandblusser

algemeenheden

*voorst dienn alle maten en passen door de aannemer, ter plaatse te worden gecontroleerd.
 *ondergrondse metselwerk minimumeren + 2x ternem.
 *funderingen op vast, ongevoerde grond en op vorstvrije diepte (min. 80cm).
 *stabiliteit zie studie IR.
 *verlichtingsroosters in ramen : aantal en lengte zie studie verlichting.
 *afruiting te voorzien in natte cellen, toevoer verse lucht in leefruimte en slaapkamers (doelsten overeenkomstig geldende regelgeving, doorvoeropeningen tussen natte en droge ruimtes door middel van roosters in binnendeuren.



Provincie Oost-Vlaanderen

Gemeente Geraardsbergen

Vergunningsaanvraag voor het bouwen van een meergezinswoning

ARCHITECTEN

Bruno LONGEVAL - Lindendreef 96 - 9400 Ninove
tel. 054 33.21.54 - GSM 0475 44.01.59

OPDRACHTGEVER

BOUWPLAATS

Astridlaan 2n
9500 Geraardsbergen
Kadastrale gegevens: AFD 5 , Sectie A , Nr: 337F

BOUWAANVRAAGPLANNEN



Plan gelijkvloers
Schaal 1:50

3/8
01/12/23

WIJZIGINGEN	
1	
2	
3	

WIJZIGINGEN	
4	
5	
6	

de bouwheer, de architect, de aannemer,

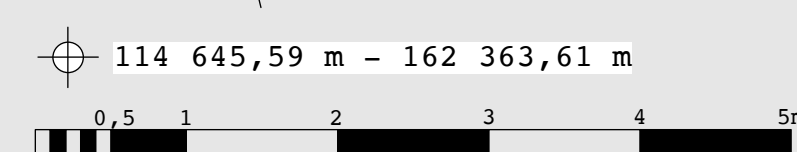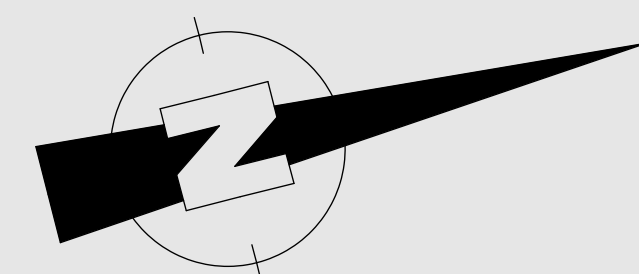

As van de Astridlaan

Nieuwe Toestand

Plan Gelijkvloers
schaal : 1/50