



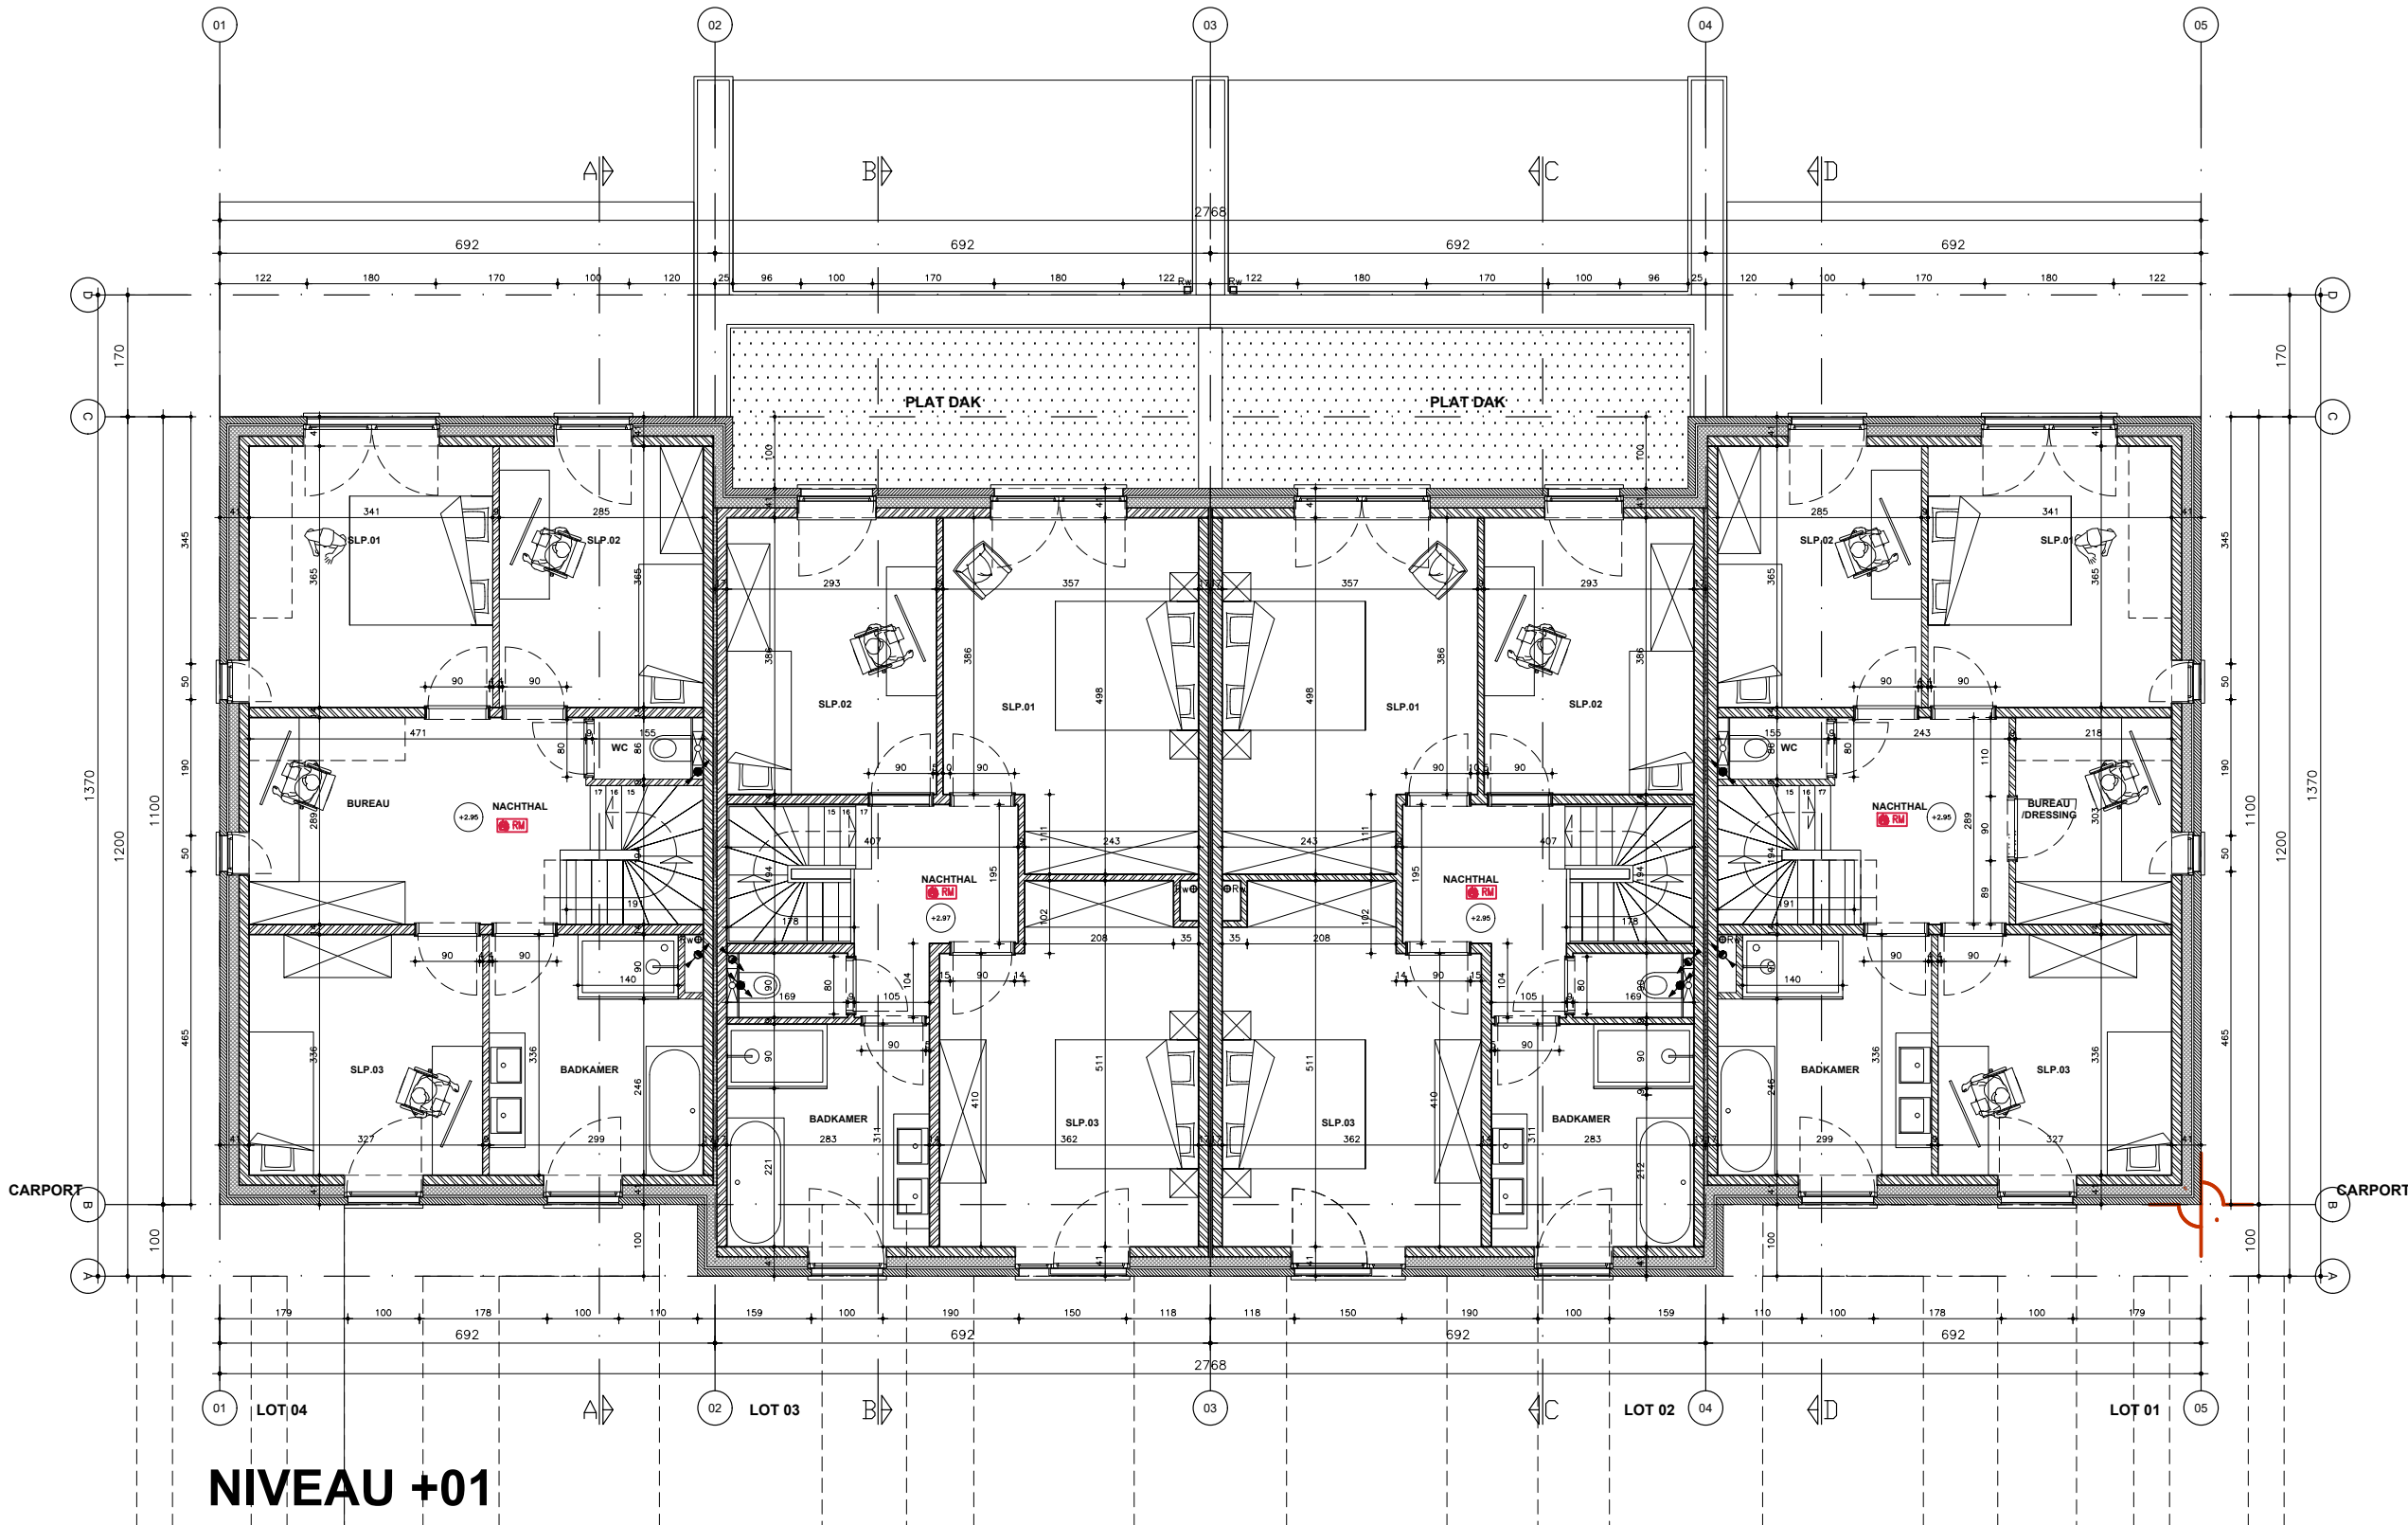

A2S-ARCHITECTEN

BRUSSELSTRAAT 199
1702 GROOT-BIJGAARDEN

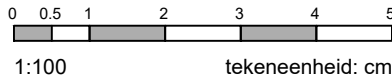

Dwarsstraat 50

9450 - HAALTERT

BAW

PROJECTNUMMER

29.05.24

DATUM

1/100

SCHAAL

N

FASE

01

AANNEMING