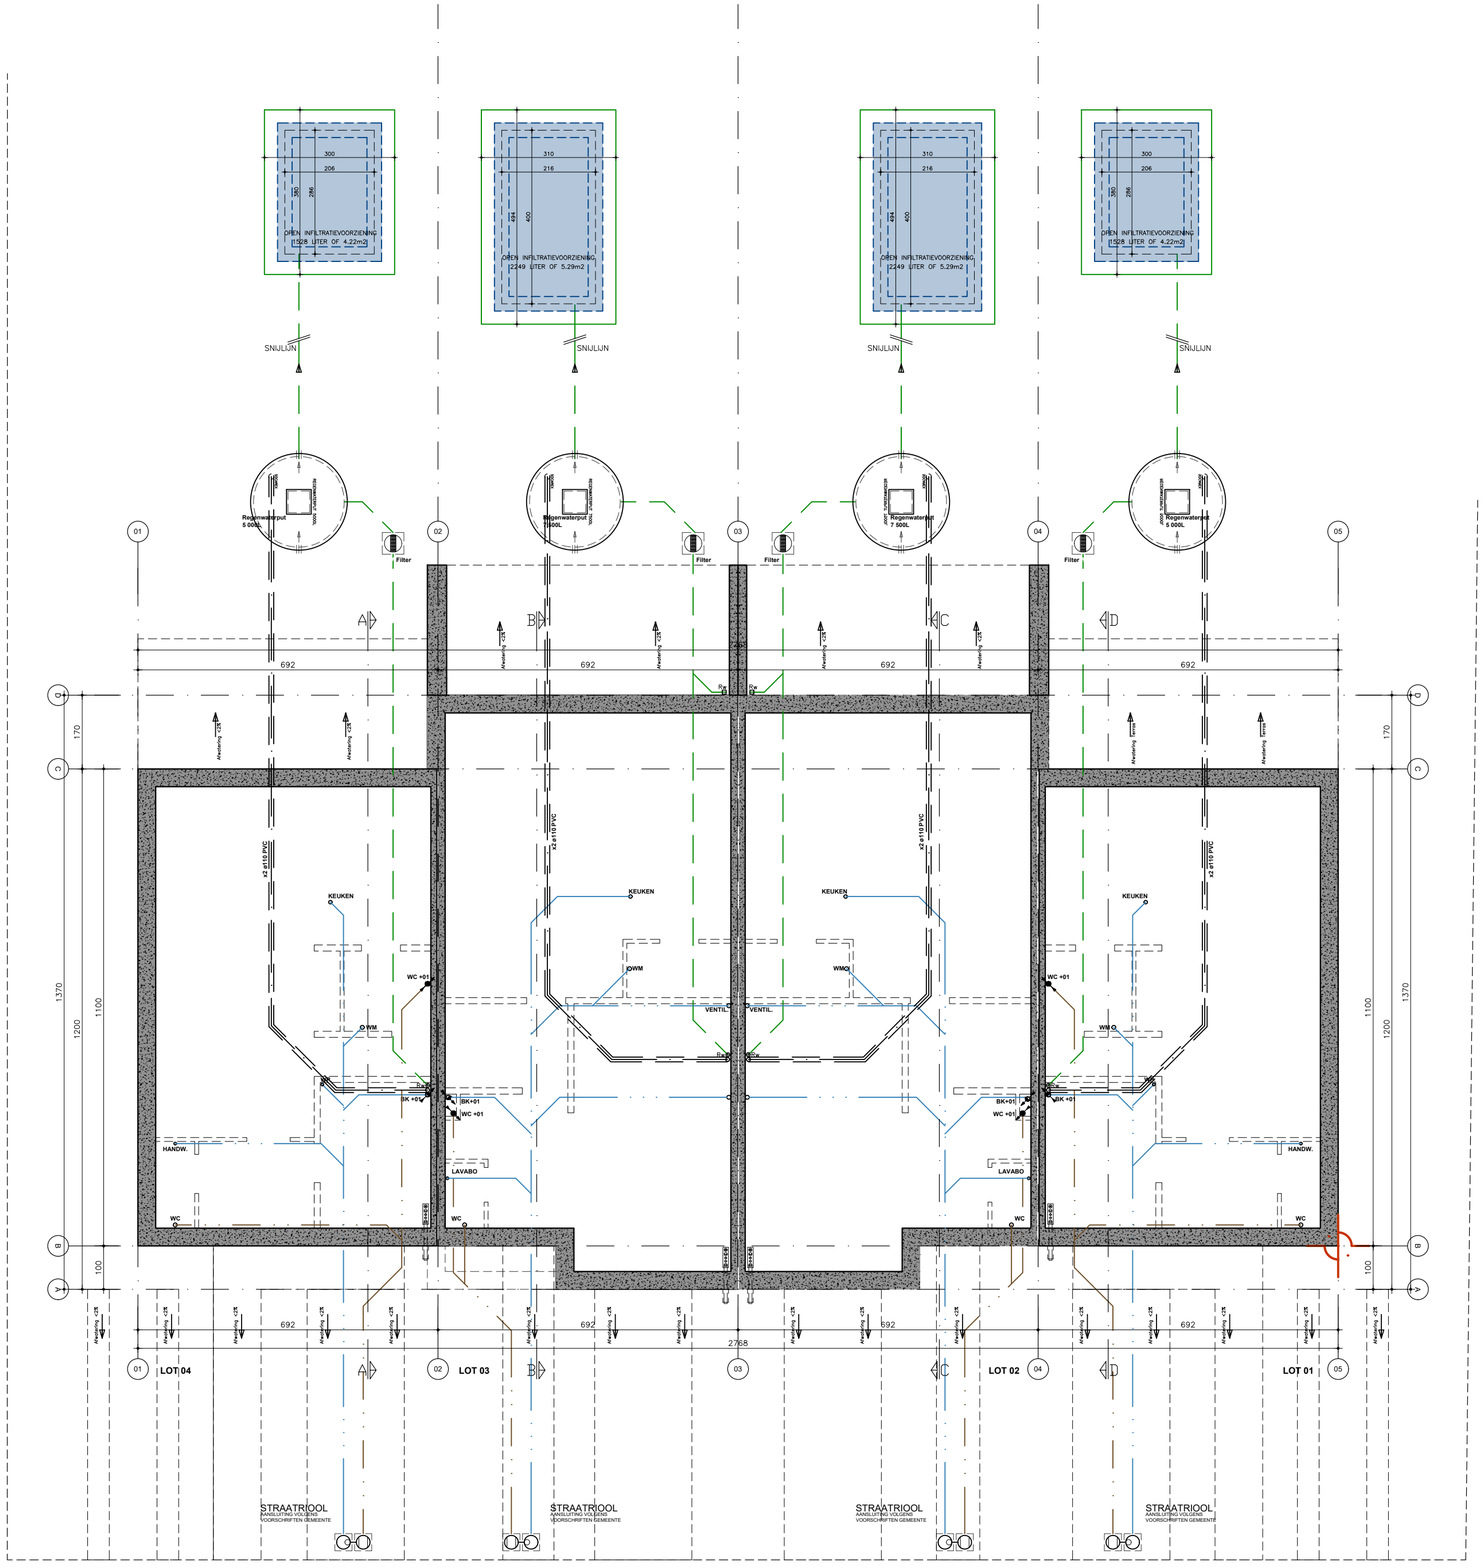
OPEN INFILTRATIEVOORZIENING
1528 LITER OF 4.22m2
OPEN INFILTRATIEVOORZIENING
2249 LITER OF 5.29m2
SNUIJLIJN
Regenwaterput
5 000L
Regenwaterpu
7 500L
Filter
KEUKEN
WC +01
DWM
WWM
VENTIL.
BK+01
HANDW.
LAVABO
WC
Afwatering +2%
Afwatering +1%
Afwatering +3%
Afwatering +2%
Afwatering +1%
Afwatering +2