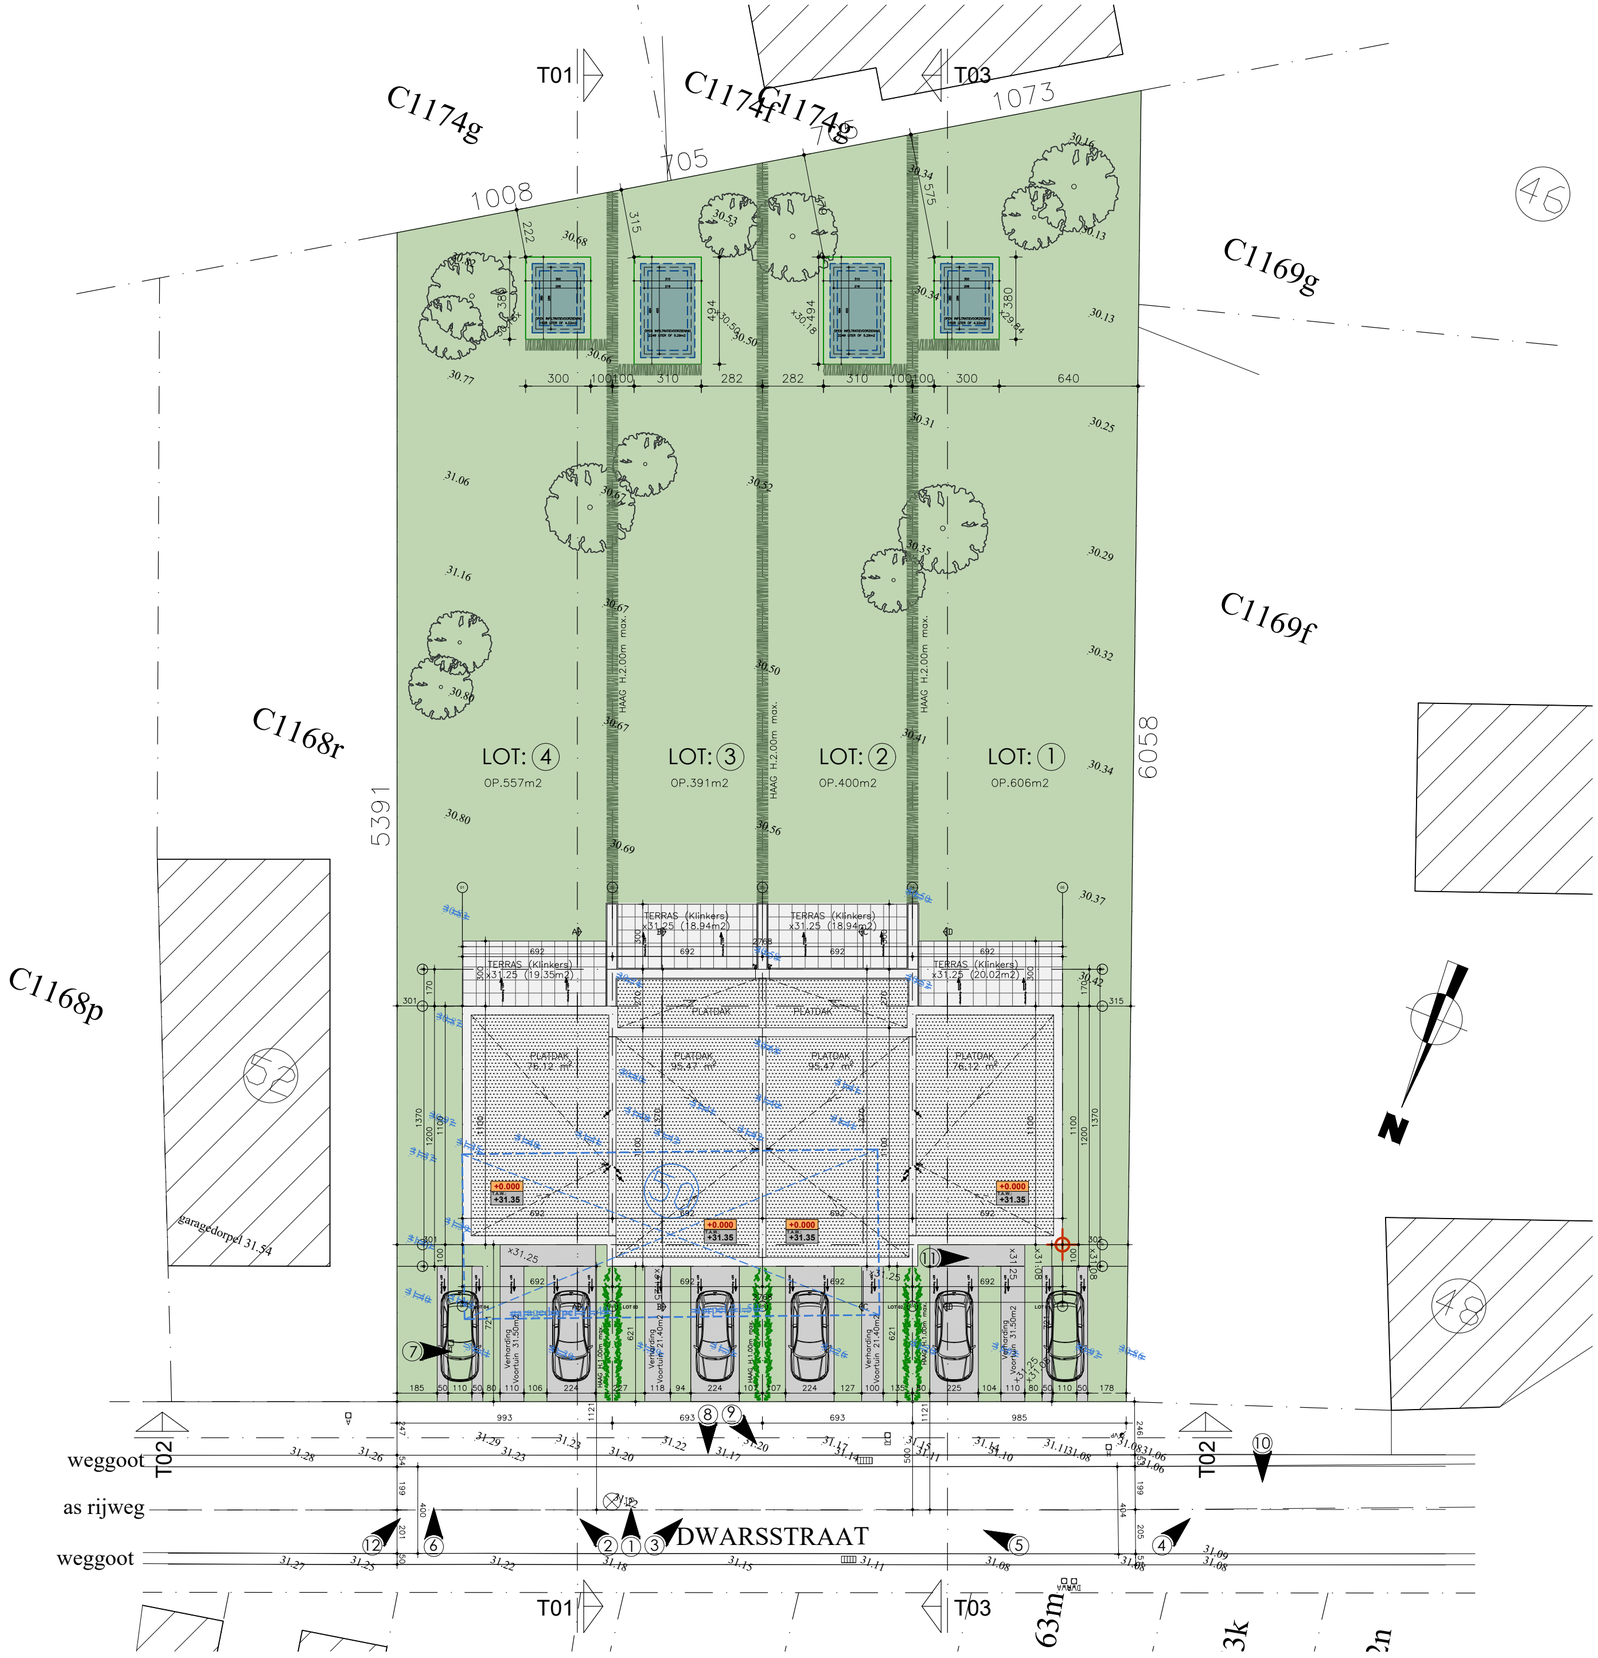

A2S-ARCHITECTEN
BRUSSELSTRAAT 199
1702 GROOT-BIJGAARDEN

N

0 1 2 4 6 8 10

1:200 tekeneenheid: cm

Dwarsstraat 50
9450 - HAALTERT

BAW	29.05.24	1/200	N	01
PROJECTNUMMER	DATUM	SCHAAL	FASE	AANNEMING