


LEGENDE:

- AANVRAAG, PROFIEL Nr 50
- GRONDWERKEN :OPVULLEN
- GRONDWERKEN :GRAAFWERKEN
- RECHTERBUUR, PROFIEL Nr 48
- LINKERBUUR, PROFIEL Nr 52

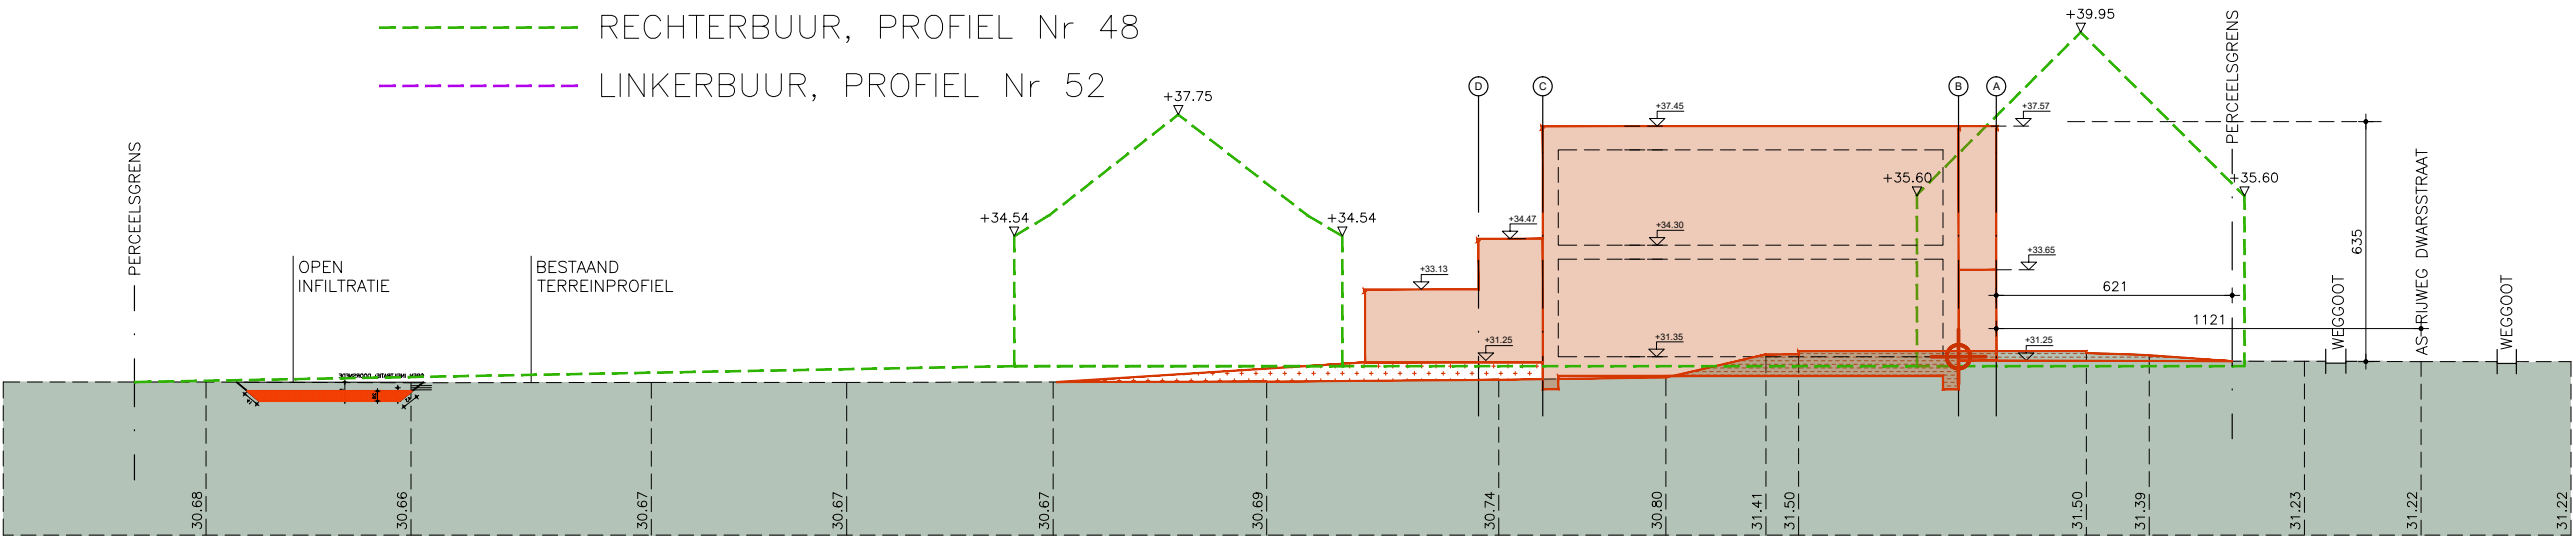

PROFIEL T01