



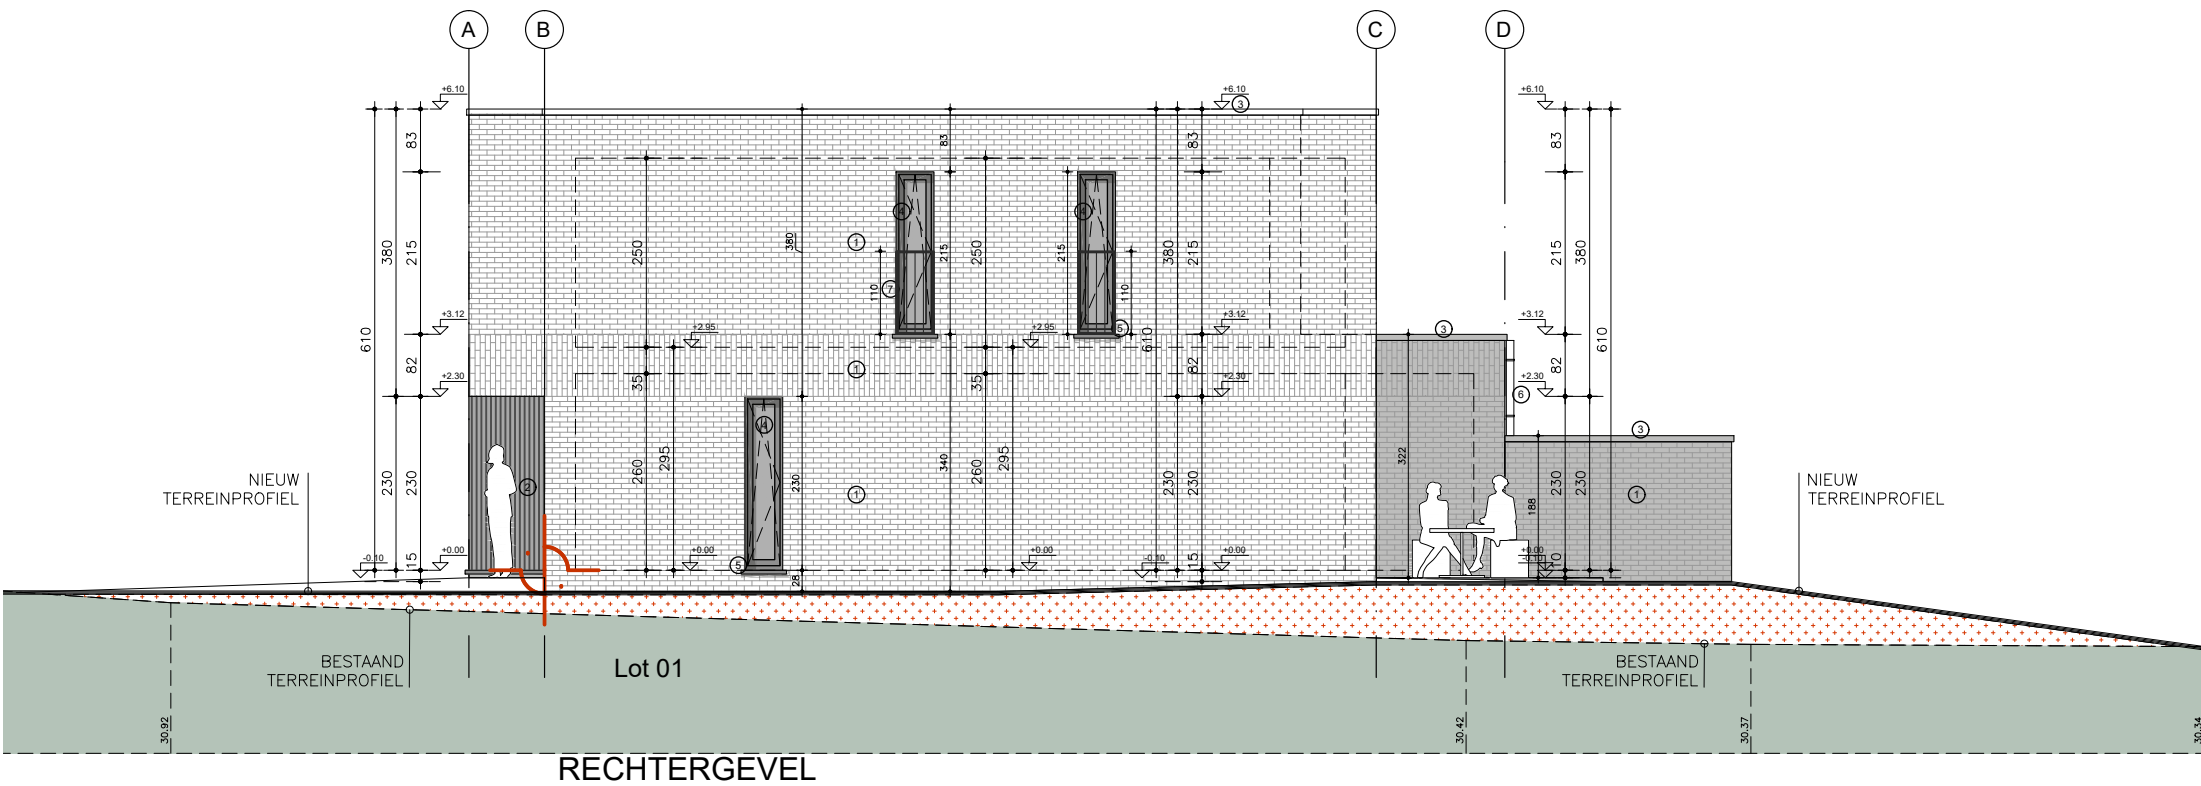

A2S-ARCHITECTEN

BRUSSELSTRAAT 199
1702 GROOT-BIJGAARDEN

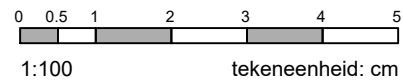

BAW
PROJECTNUMMER

29.05.24
DATUM

1/100
SCHAAL

N
FASE

N°01
AANNEMING

Dwarsstraat 50

9450 - HAALTERT