


Plan de DIVISION


PERUWELZ - 1ère Division - Section C - n°985 F2

Ces Limites Parcelaires ont été définies selon le plan dressé par le G-E Duquesne en date du 08/09/2020 et classifié dans la documentation patrimoniale sous la référence 420336400

Tableau de Coordonnées : <LAMBERT 72>			
Sommets	X	Y	Nature Point
1	95466.48	133132.33	Angle Bâti
2	95495.44	133142.25	Borne Féno
3	95498.71	133134.94	Borne Féno
4	95469.13	133124.69	Borne Féno
5	95471.52	133117.81	Borne Féno
6	95501.69	133128.27	Borne Féno
7	95503.81	133123.53	Borne Féno
8	95474.12	133110.31	Borne Féno

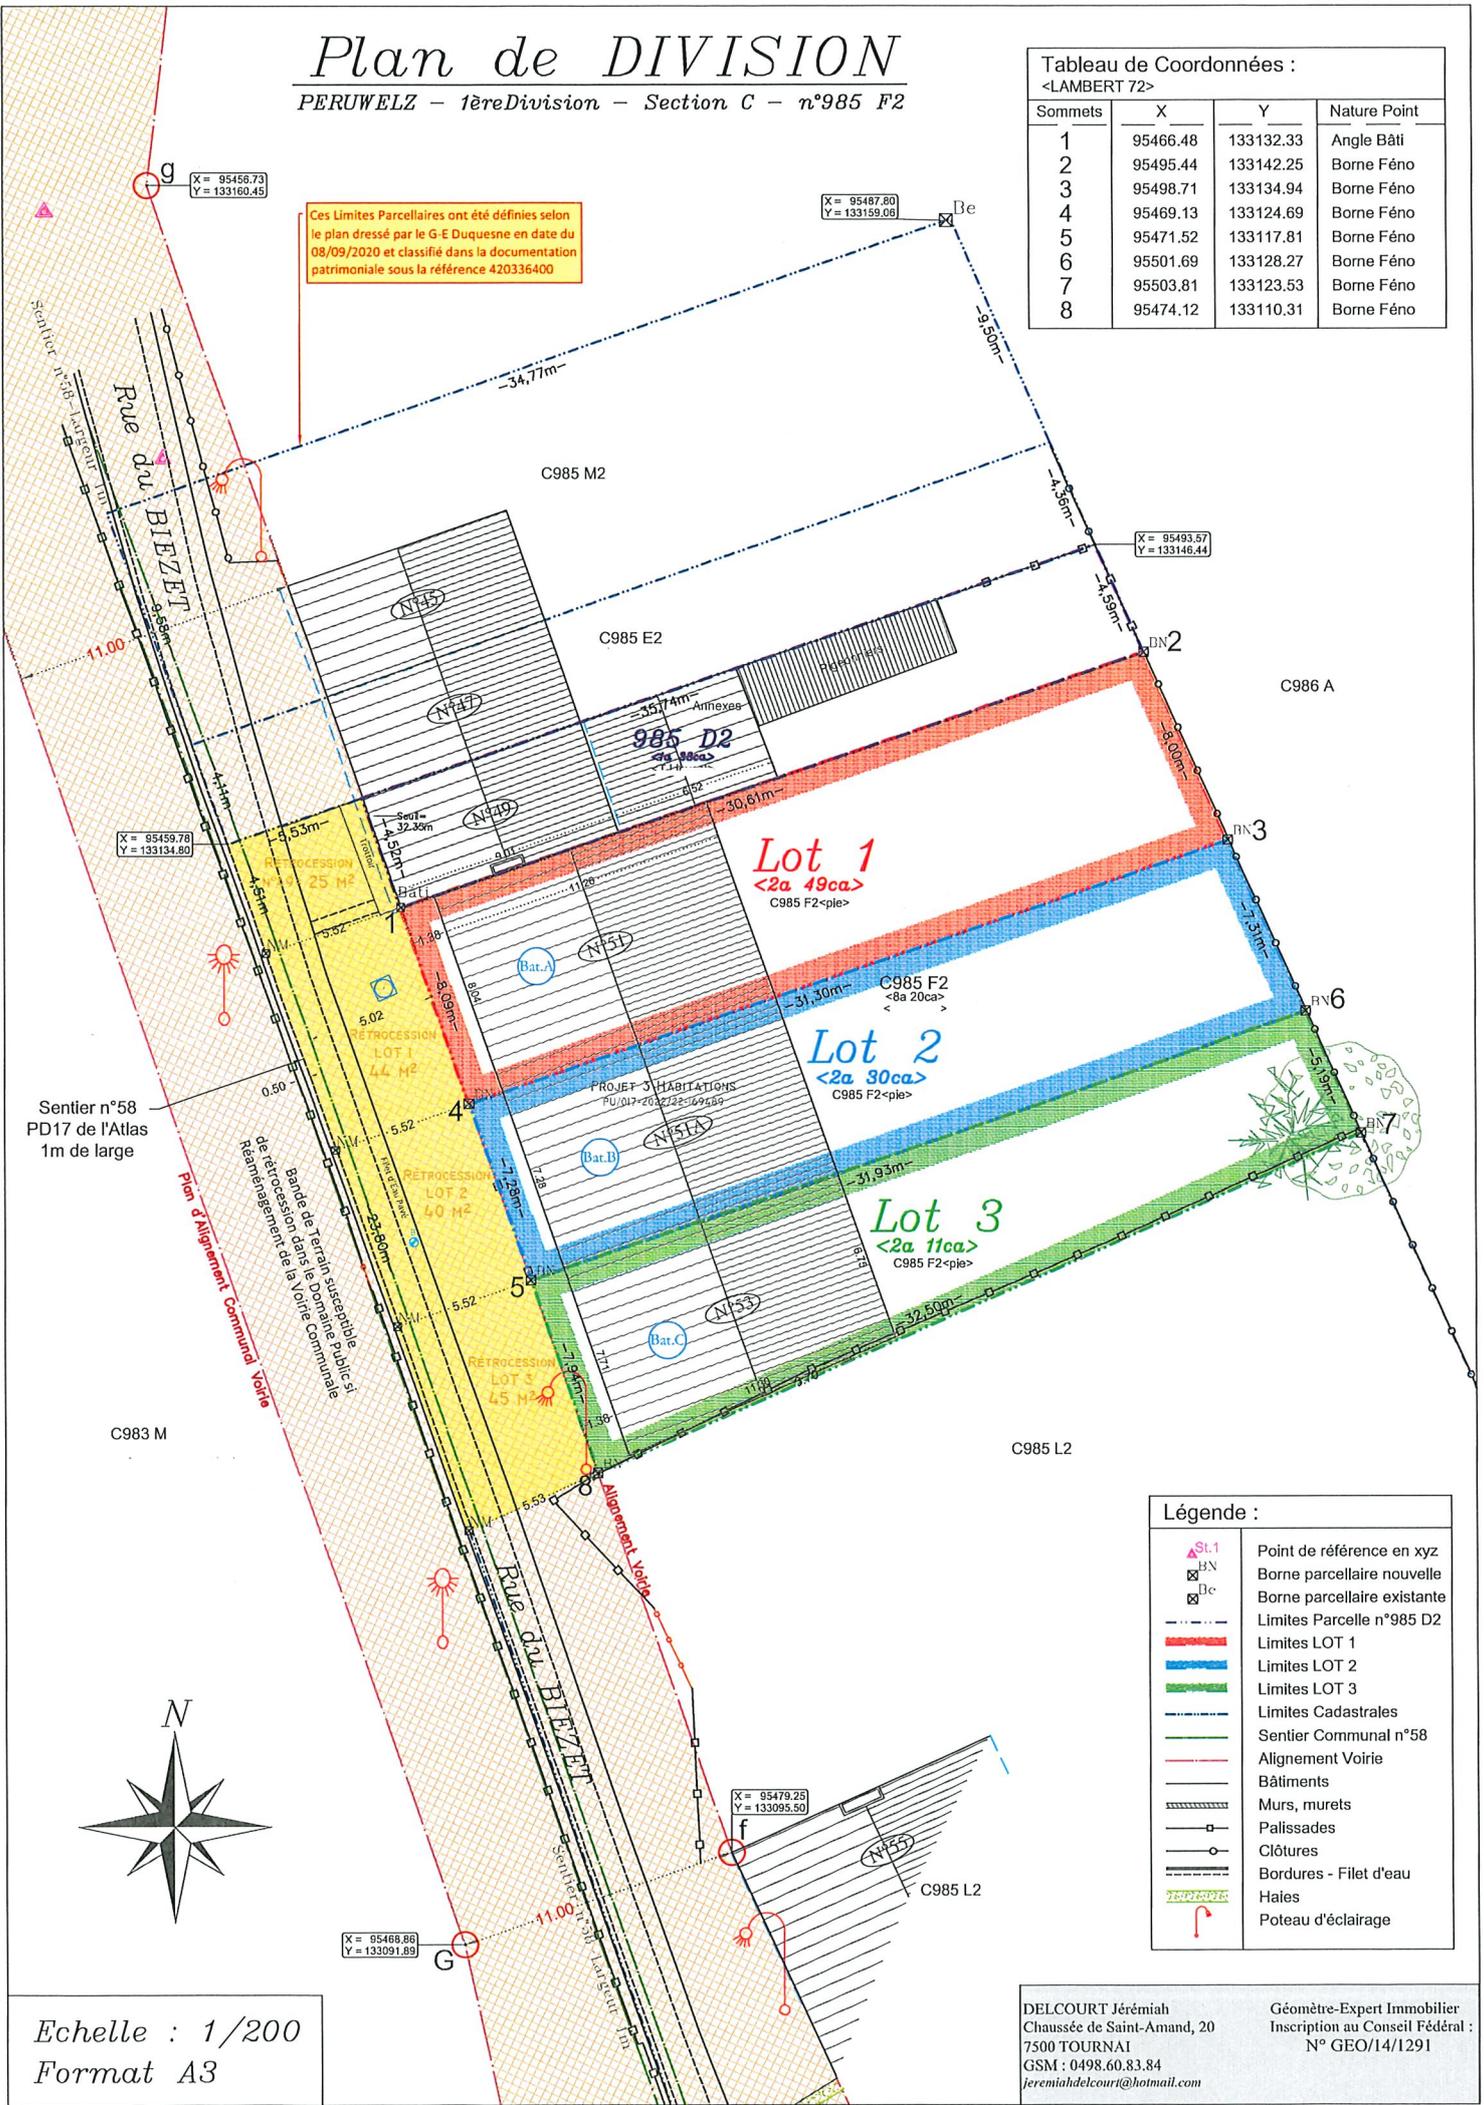

Sentier n°58
PD17 de l'Atlas
1m de large

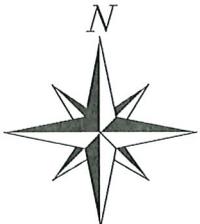

Echelle : 1/200
Format A3

Légende :	
▲ SL.1	Point de référence en xyz
⊠ BN	Borne parcelaire nouvelle
⊠ Bc	Borne parcelaire existante
---	Limites Parcelle n°985 D2
---	Limites LOT 1
---	Limites LOT 2
---	Limites LOT 3
---	Limites Cadastres
---	Sentier Communal n°58
---	Alignement Voirie
---	Bâtiments
---	Murs, murets
---	Palissades
---	Clôtures
---	Bordures - Filet d'eau
---	Haies
---	Poteau d'éclairage

DEL COURT Jérémiah
Chaussée de Saint-Amand, 20
7500 TOURNAI
GSM : 0498.60.83.84
jeremiahdelcourt@hotmail.com

Géomètre-Expert Immobilier
Inscription au Conseil Fédéral :
N° GEO/14/1291