

Ville de
BELOEIL

Division

6ième Division - THUMAIDE

Section

Section B

Parcelle N°576E, 576/03F

PLAN D'IMPLANTATION

ECHELLE: 1/250



n° 576F

Coordonnées Lambert72

N°	X	Y
1000	98196.40	136635.44
1001	98209.09	136629.52
1002	98204.94	136620.62
1003	98192.25	136626.54
1004	98216.04	136629.18
1005	98228.07	136623.57
1006	98223.92	136614.67
1007	98211.89	136620.28
1008	98233.58	136621.18
1009	98251.93	136612.63
1010	98247.78	136603.73
1011	98229.43	136612.28

LOT 1

585 m²

n° 576E et 576/03F pie

LOT 2

559 m²

n° 576E et 576/03F pie

LOT 3

520 m²

n° 576E et 576/03F pie

LOT 4

524 m²

n° 576E et 576/03F pie

LOT 5

532 m²

n° 576E et 576/03F pie

LOT 6

422 m²


n° 576E et 576/03F pie

LOT 7

747 m²

n° 576E et 576/03F pie

n° 575B

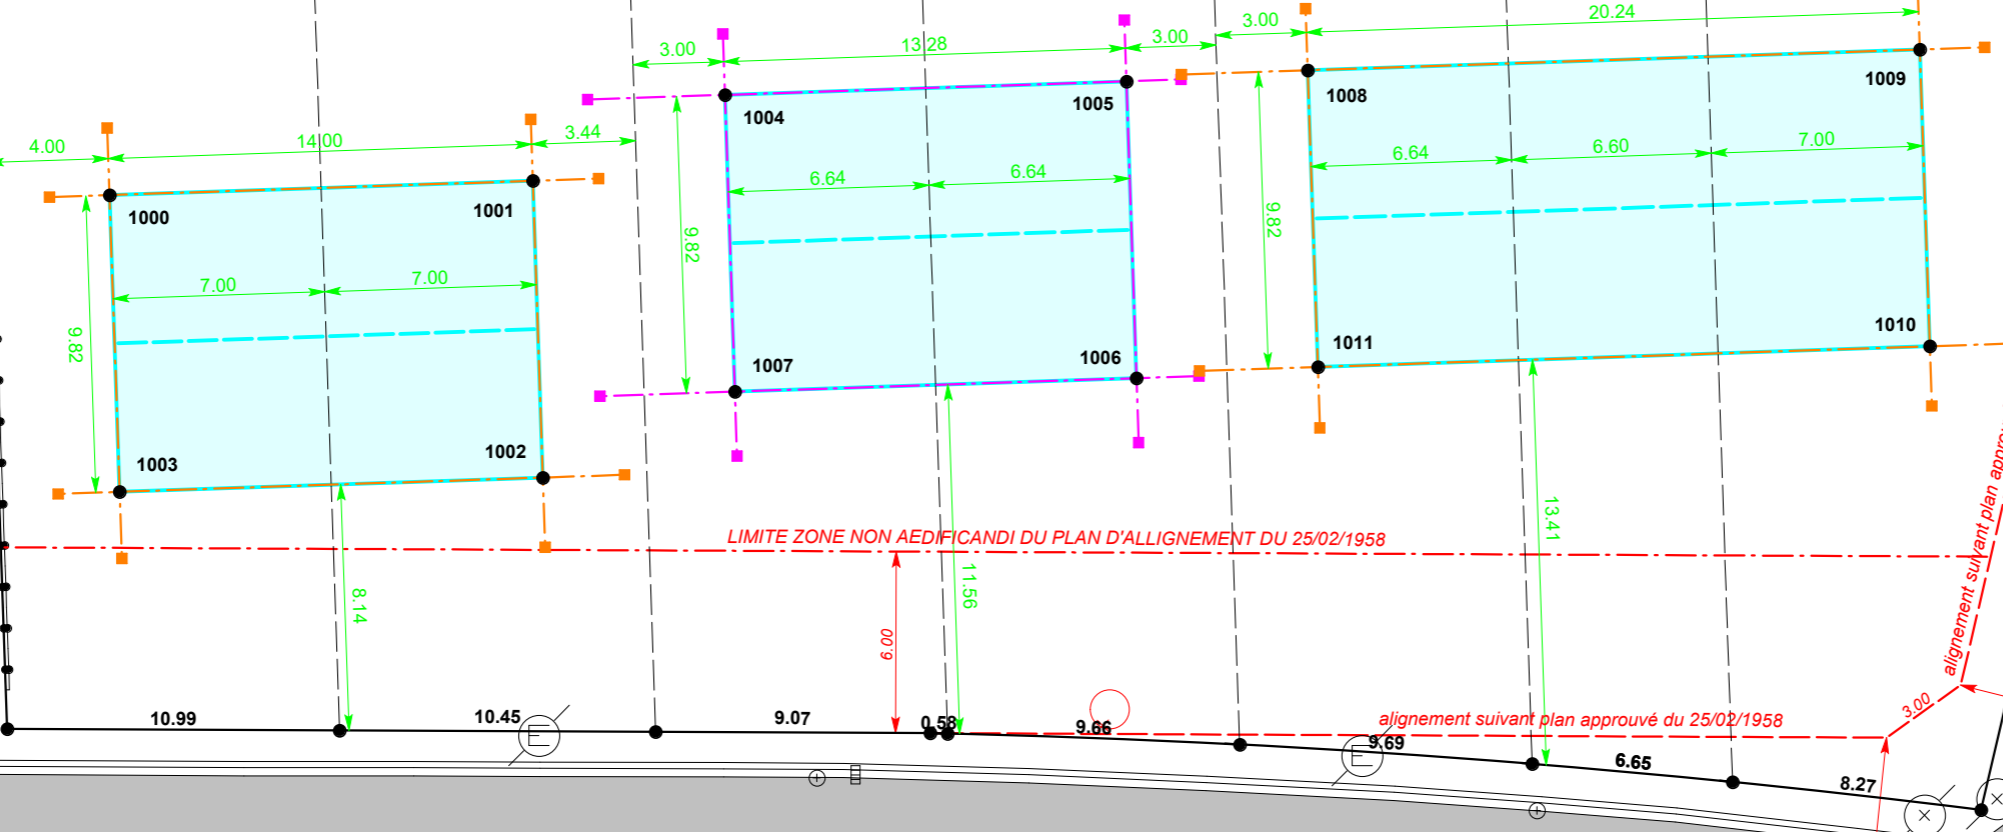

RUE DU BRAS DE FER

RUE BAS CORON

Ville de Beloeil
POUR ACCORD :

Société Deback
POUR ACCORD :

Entrepreneur
POUR ACCORD :

Architecte
POUR ACCORD :



LEVE et DRESSE par
DUROT SPRL

B. Durot
DUROT Benoit
Gérant, Géomètre - Expert
Ingénieur industriel en construction
le 24 août 2023

N° d'inscription au tableau
des Géomètres-Experts: LAN 071346
Adresse Résidence Grande Barre 22
B - 7522 TOURNAI (Lamain)
Tel +32 (0) 69 444 611
E-mail info@durotsprl.be