





5 Façade principale
1 : 50




4 Façade arrière
1 : 50

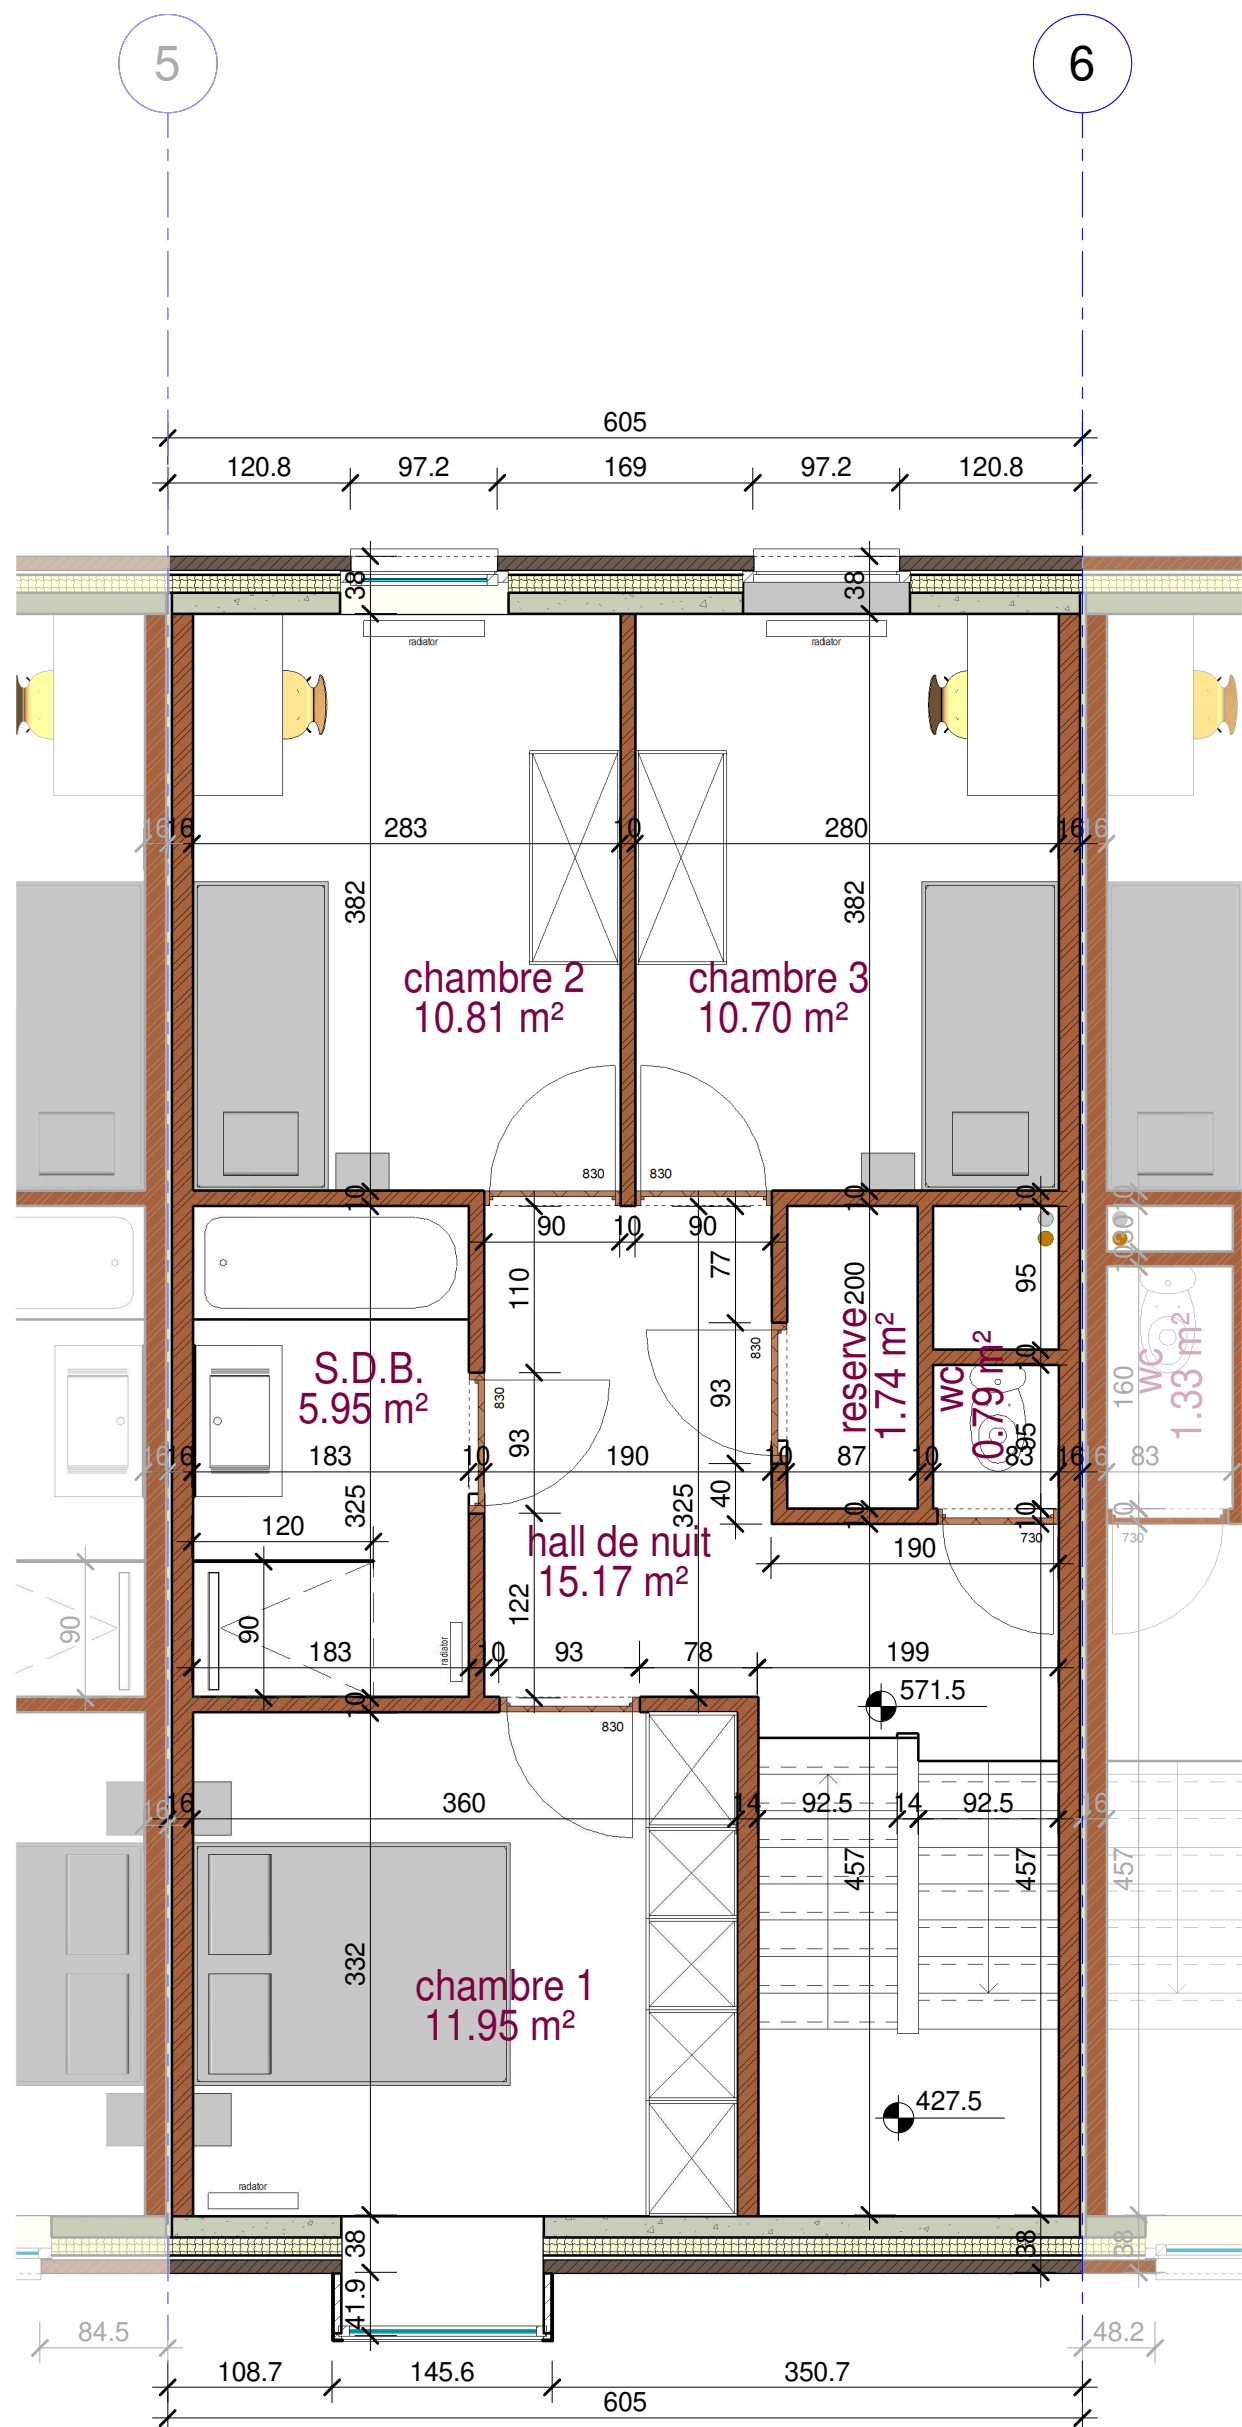


3 niveau +1
1 : 50

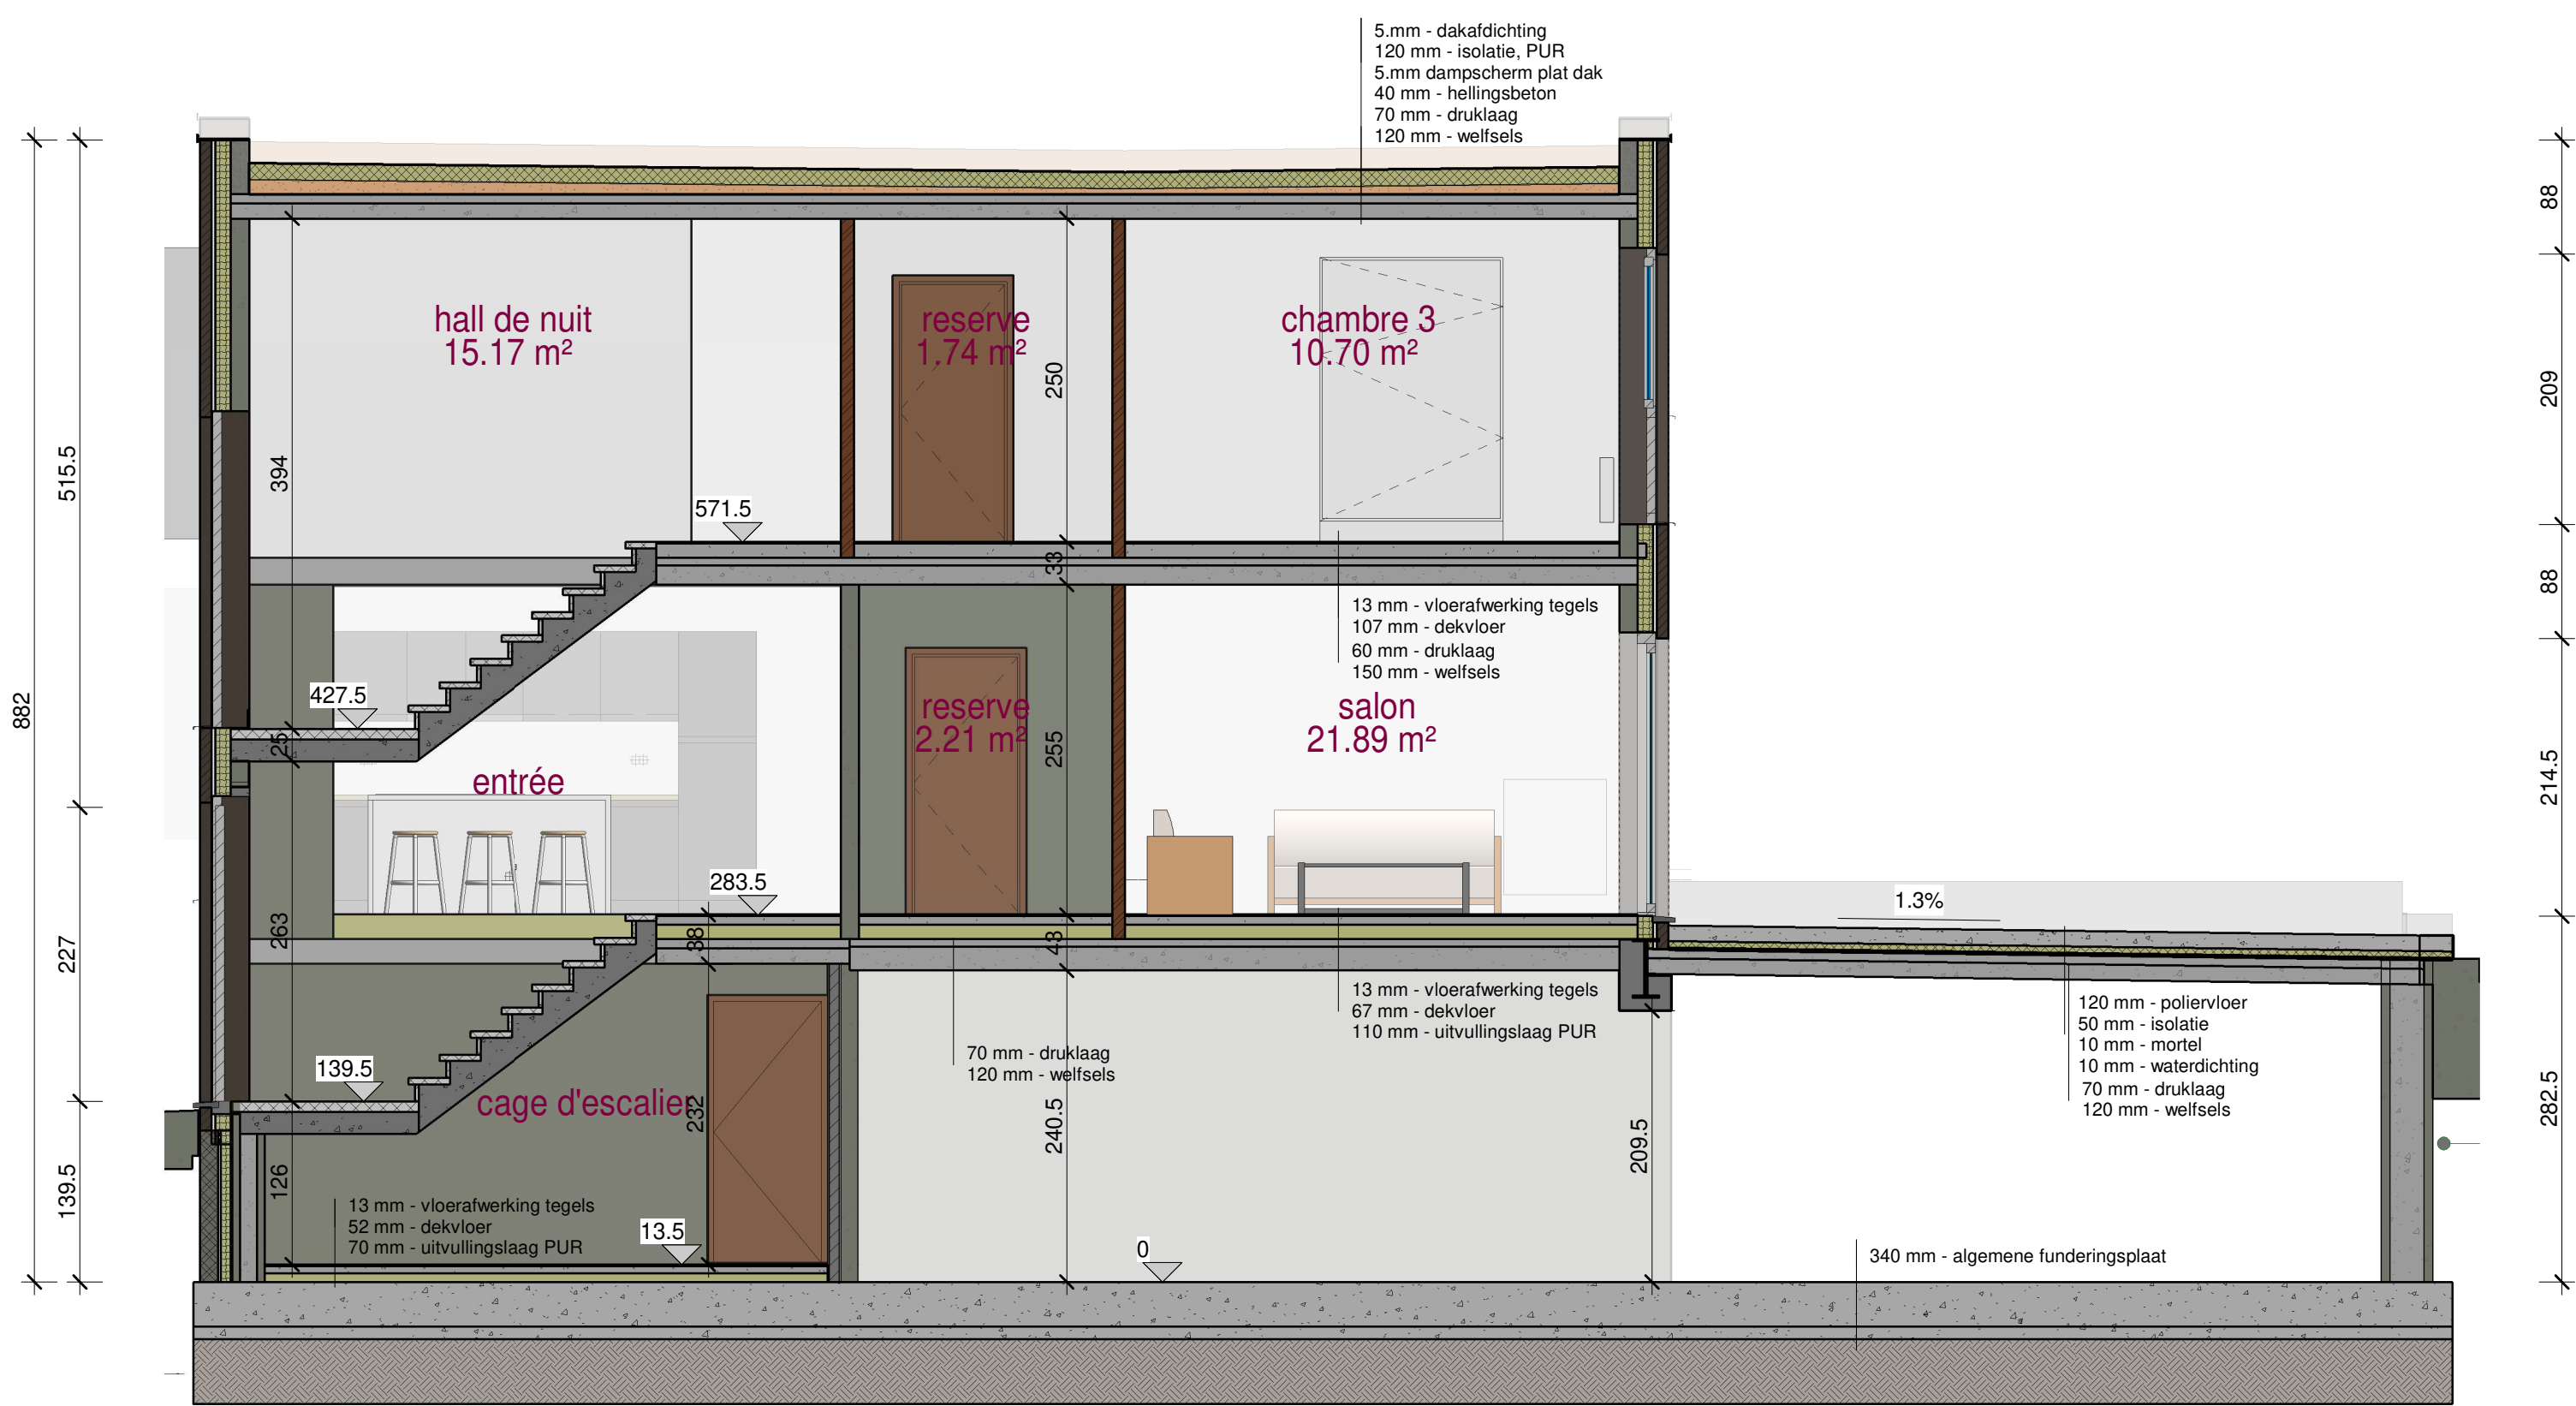


7 coupe 1
1 : 50

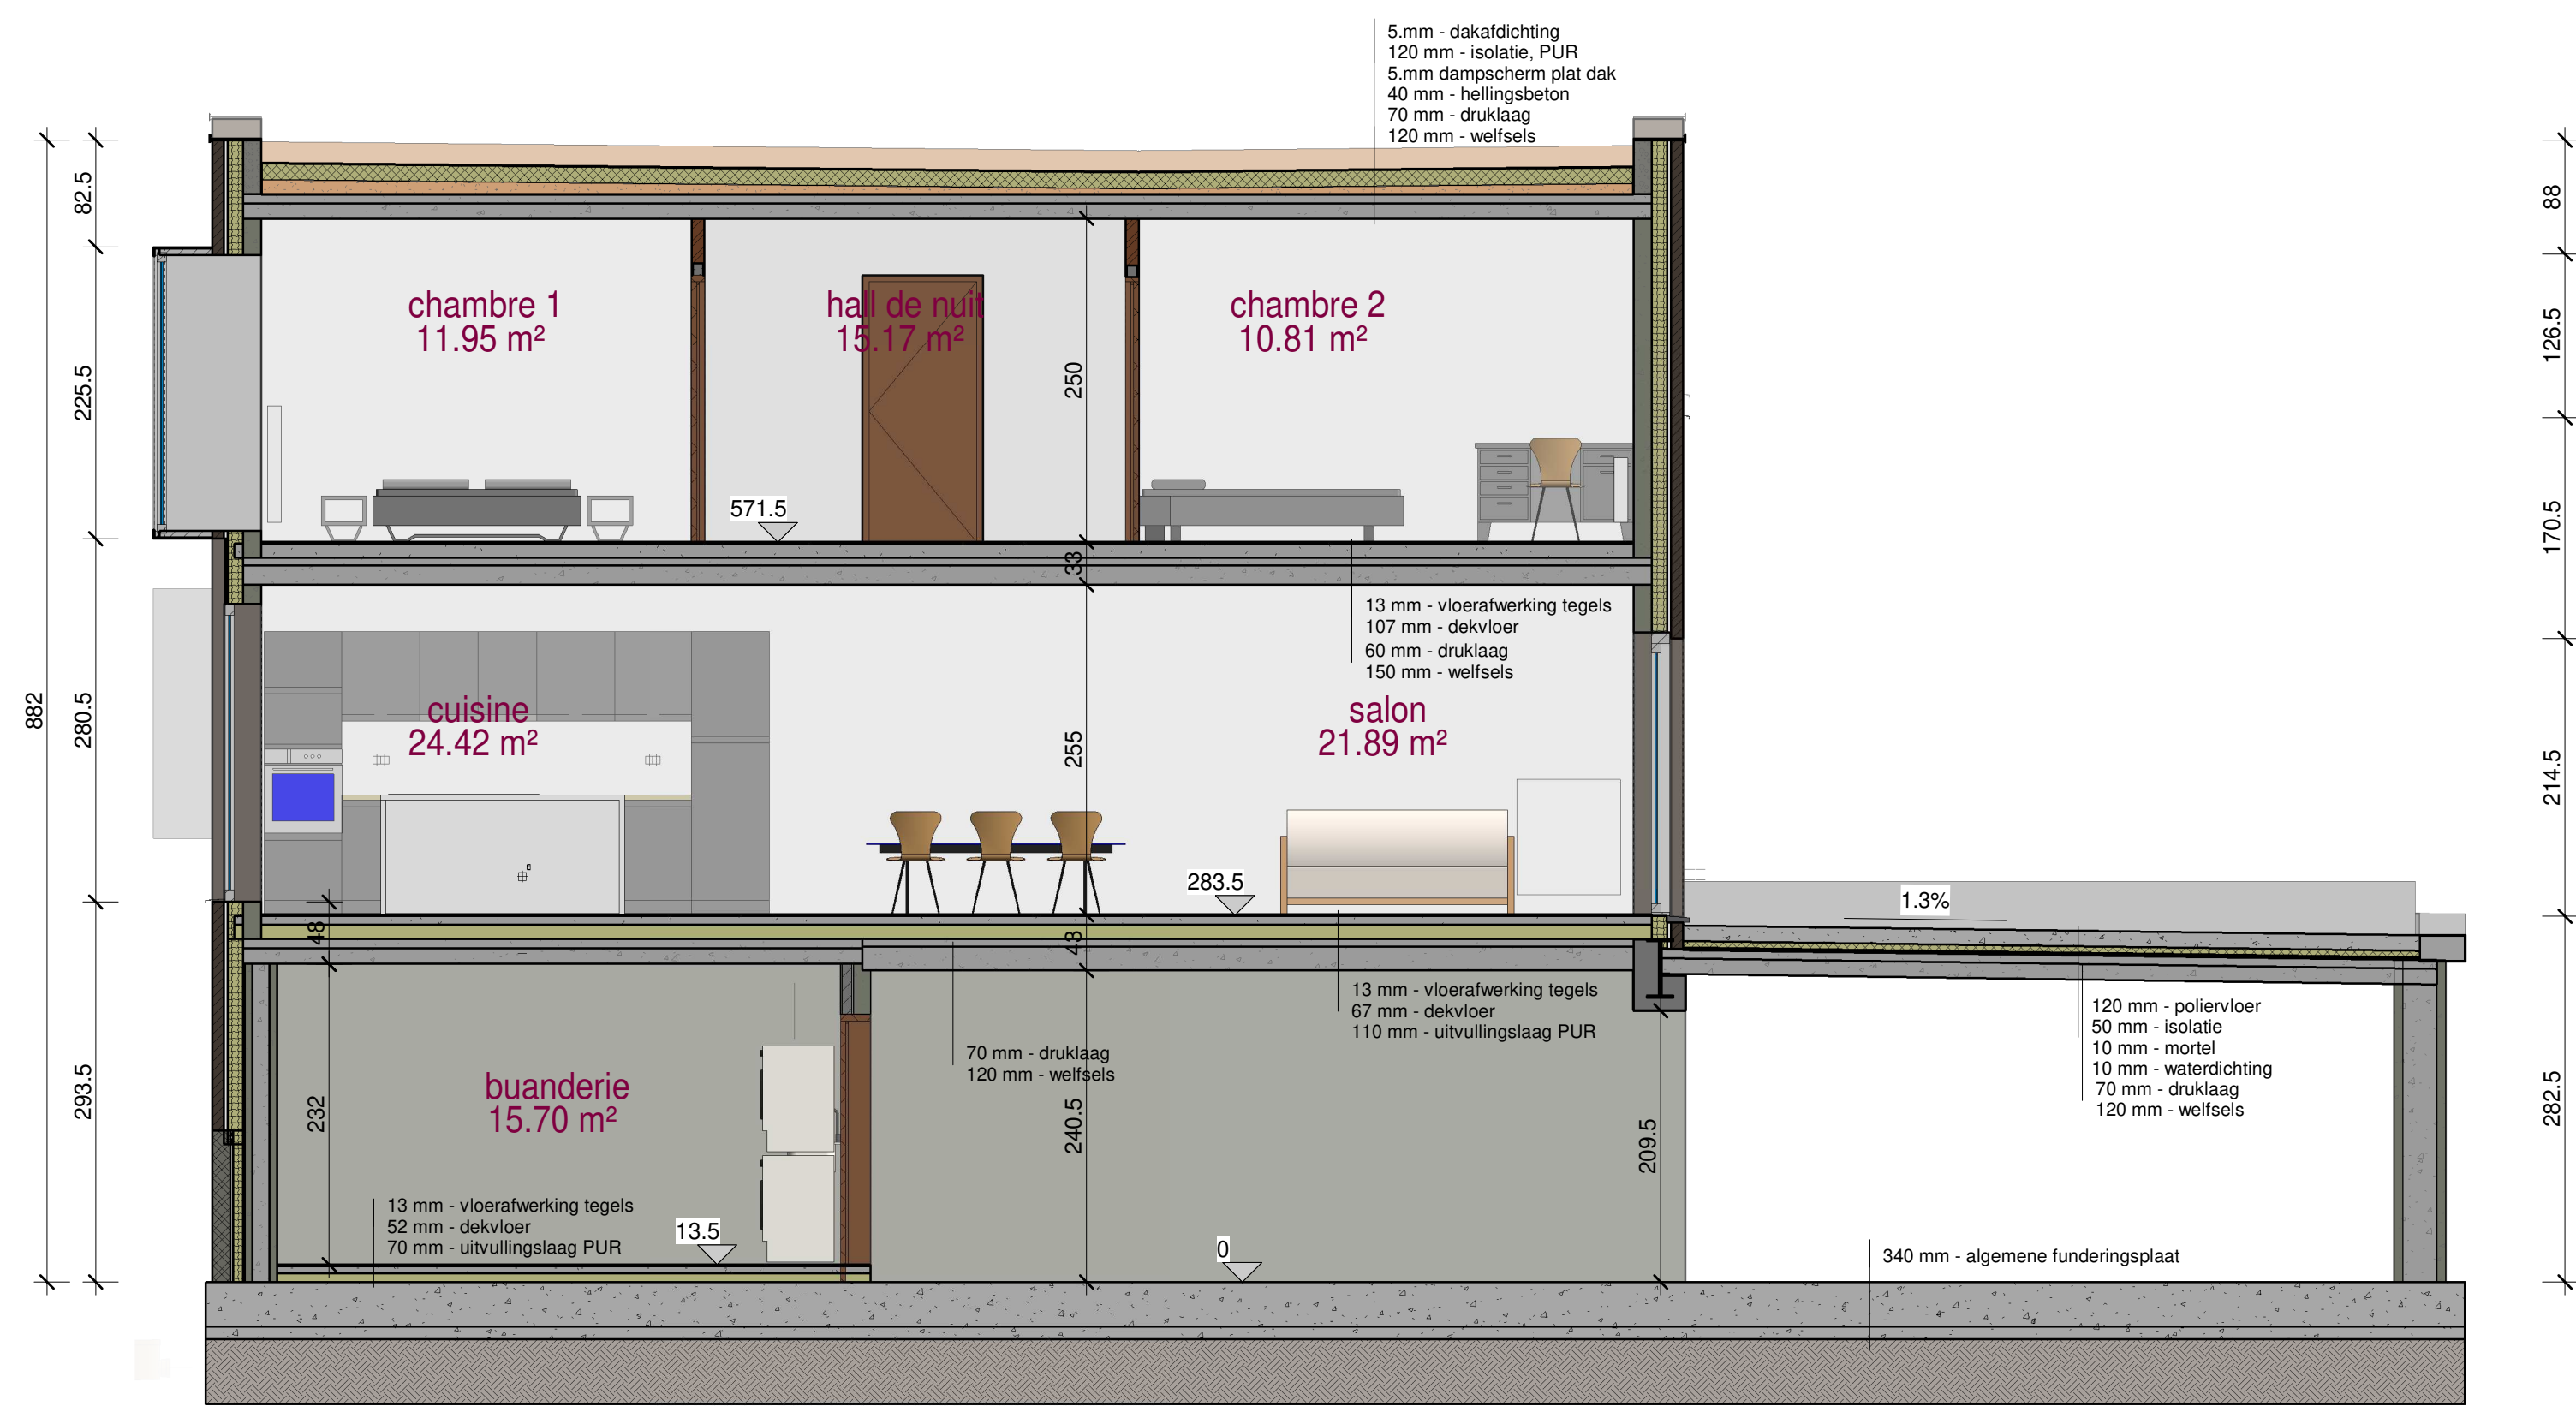


8 coupe 2
1 : 50

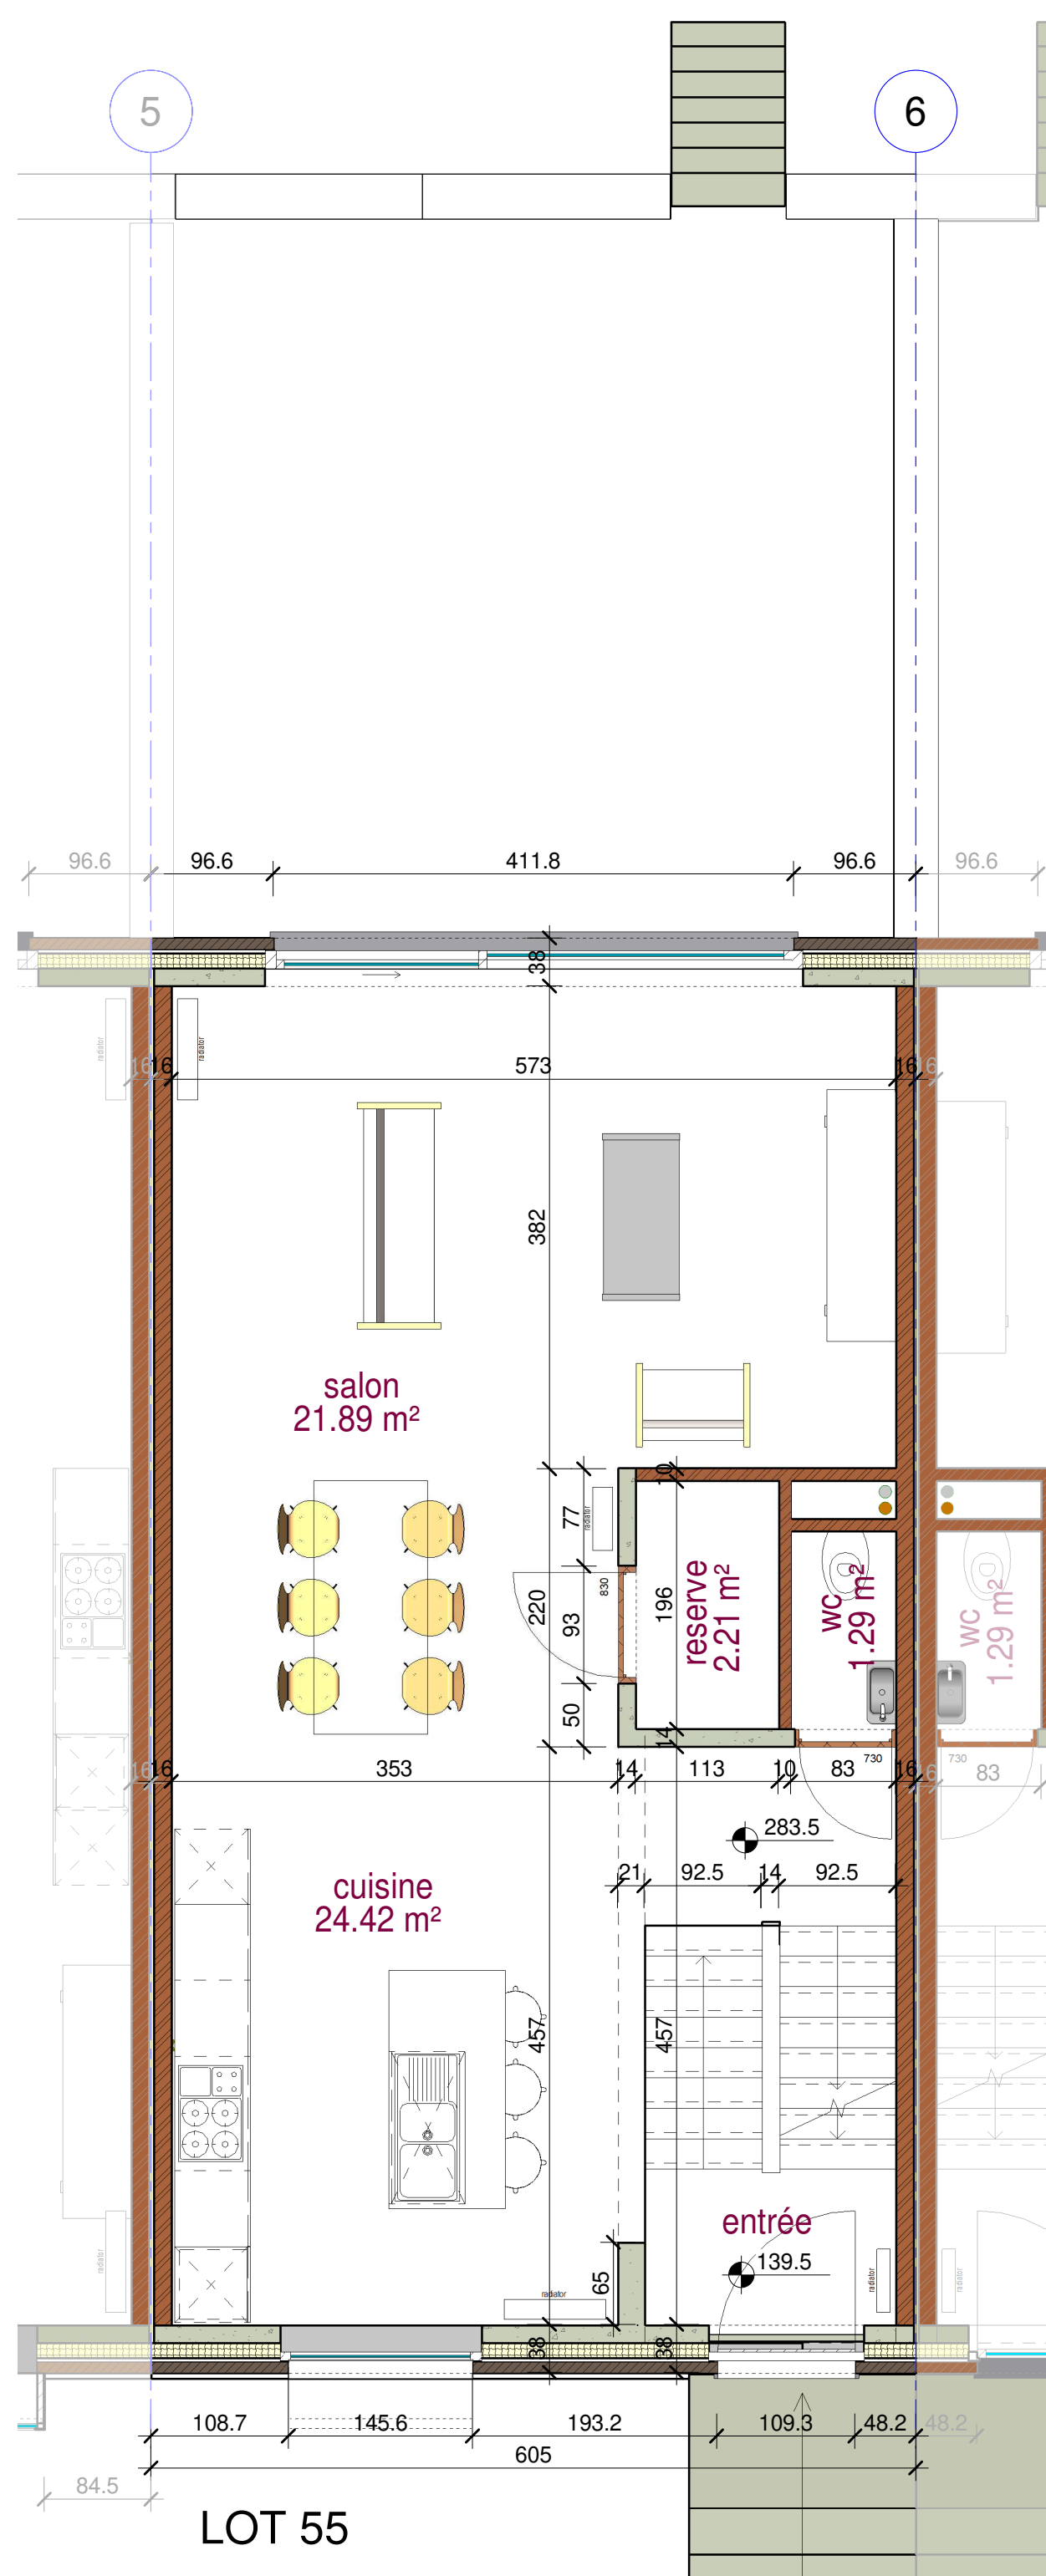


2 niveau 0
1 : 50

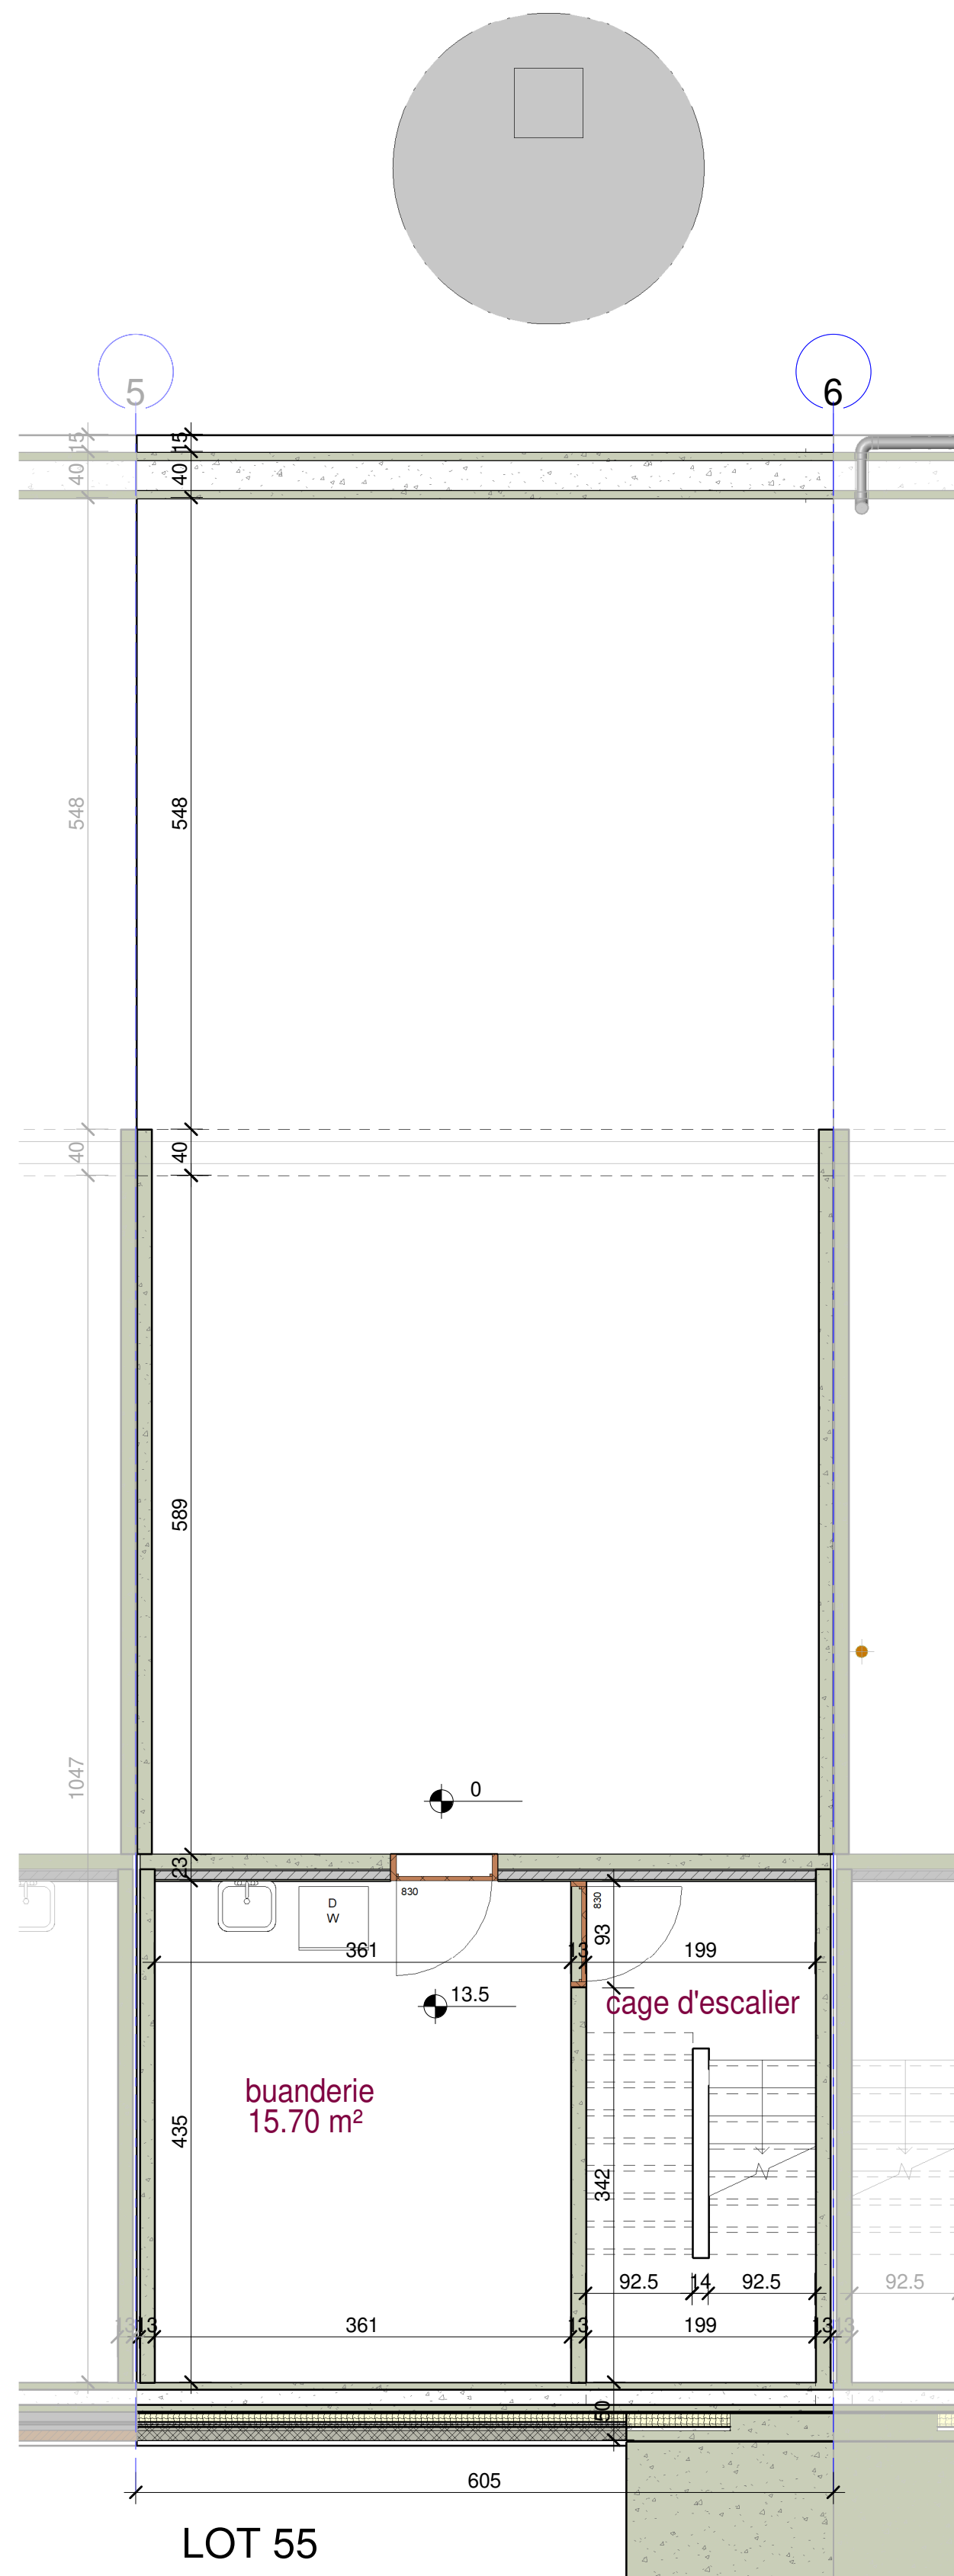

1 niveau -1
1 : 50

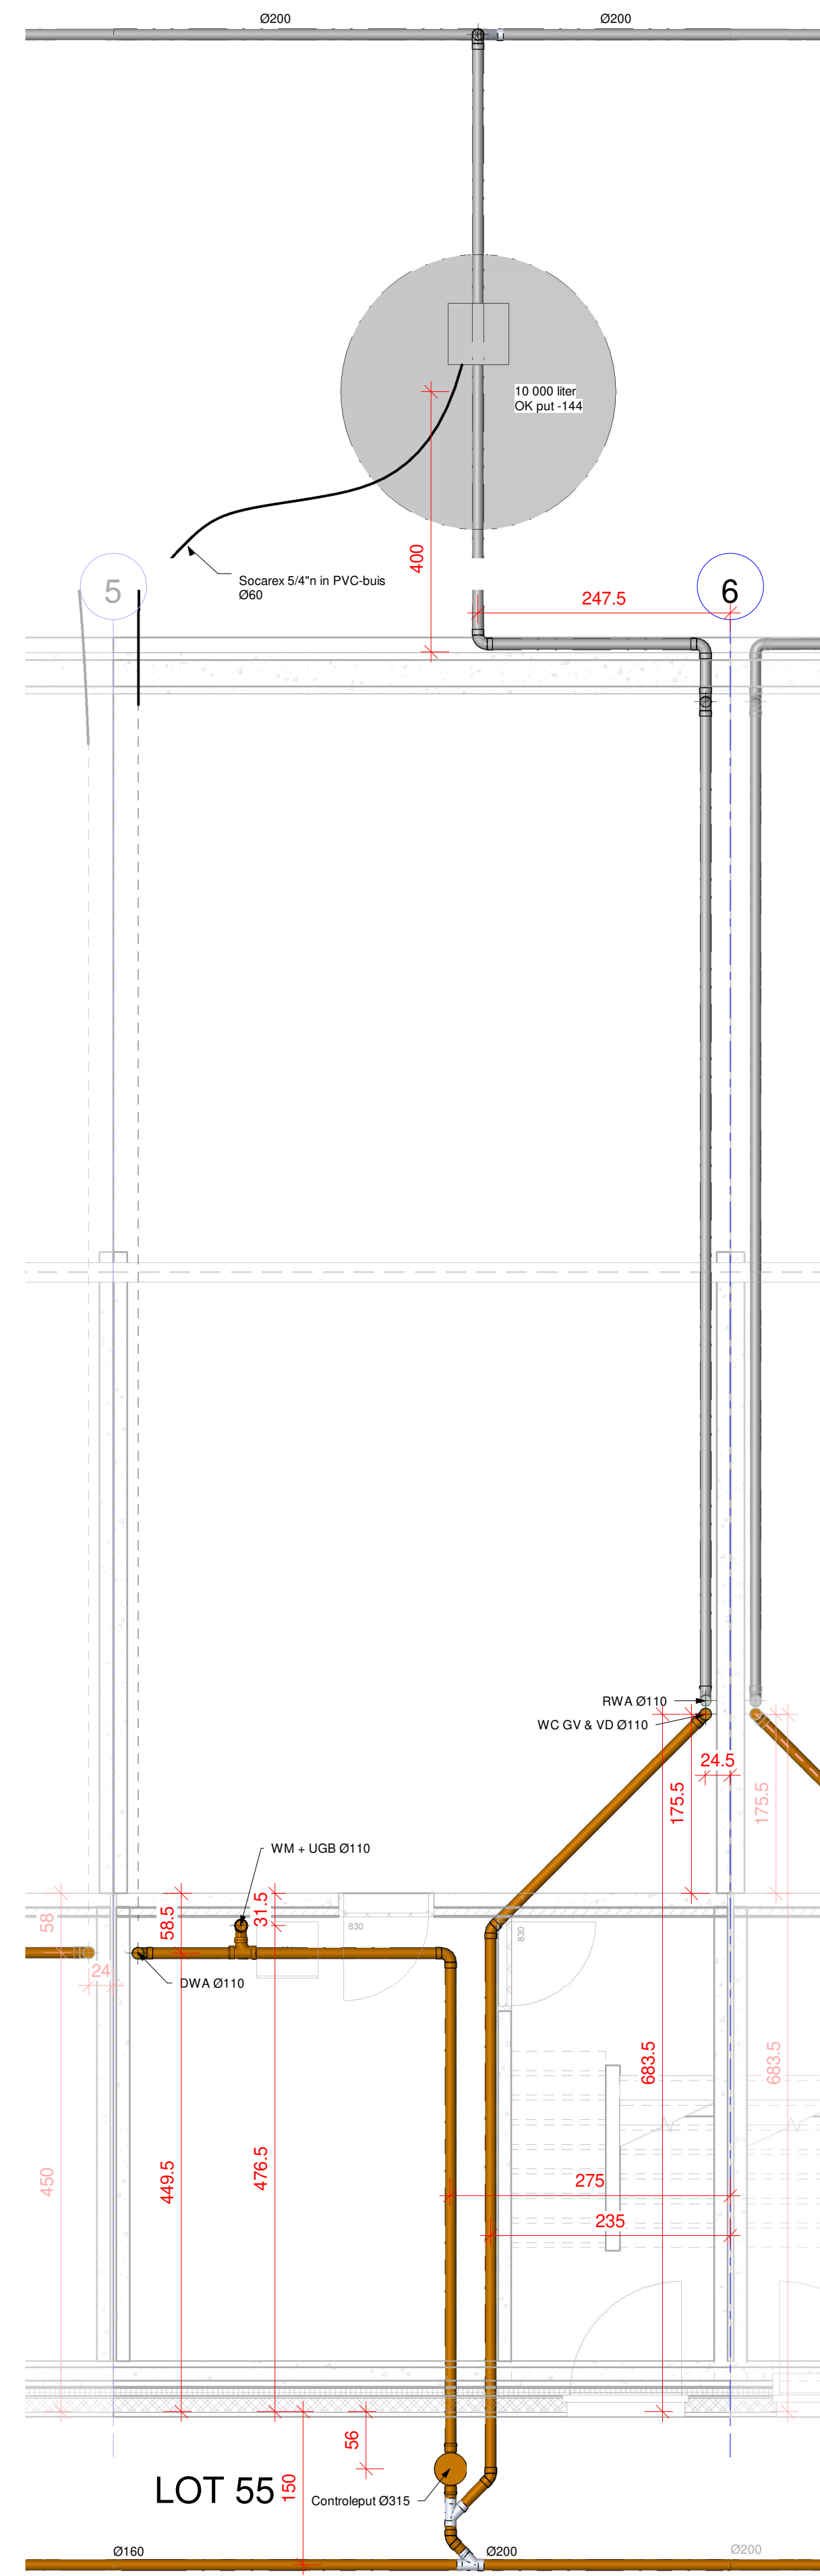

9 niveau -1
1 : 50

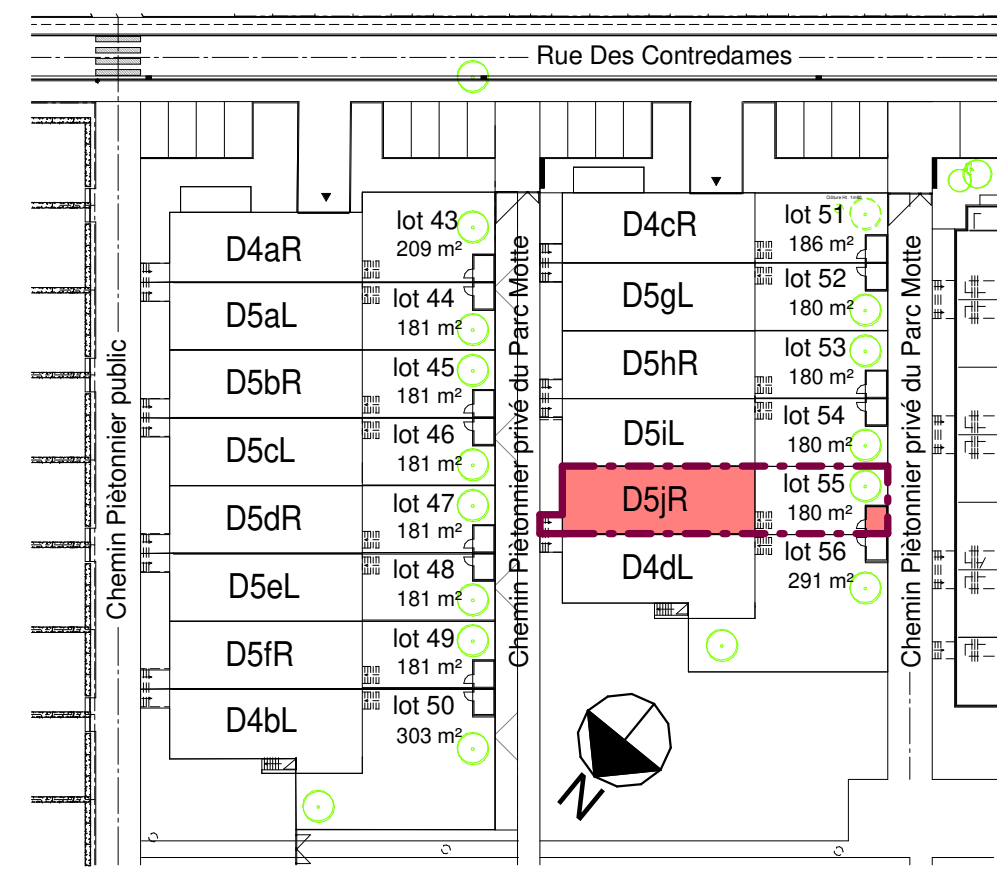

6 implantation
1 : 250

POSITION	Hainaut Parc Motte B-7700 Mouscron
PROJET	Parc Motte
LE MAÎTRE DE L' OUVRAGE	Bouw Paul Huyzenruyt N.V. Grote Heerweg 2 B-8791 Beveren-Leie Tel. : 056/712797 GSM : BTW : e-mail : info@paulhuyzenruyt.be
DOSSIER	n° dossier : 'Moeskroen 3.1' n° plan : VP - lot 55 plan : plan commercial date : 15/11/2021 échelle : voir plan
Vue pour accord l' architecte	Le maître de l' ouvrage la commune

L' ARCHITECTE AAVO ARCHITECT S.P.R.L.
Avenue du Haureu 1
7700 MOUSCRON
Tel. : 056/852323
Email : info@aav0.be

n°	Description	Date
	Changements	

Les dessins, photographies et images sont fournis à titre purement indicatif et restent susceptibles de modifications à tout moment et sans préavis si jugé nécessaire.
L'habillage et l'aménagement des locaux sur plan sont non contractuelles : seul le cahier des charges fait référence.
Le choix définit des matériaux reste au constructeur. Des échantillons sont disponibles dans nos bureaux.