




nr 59

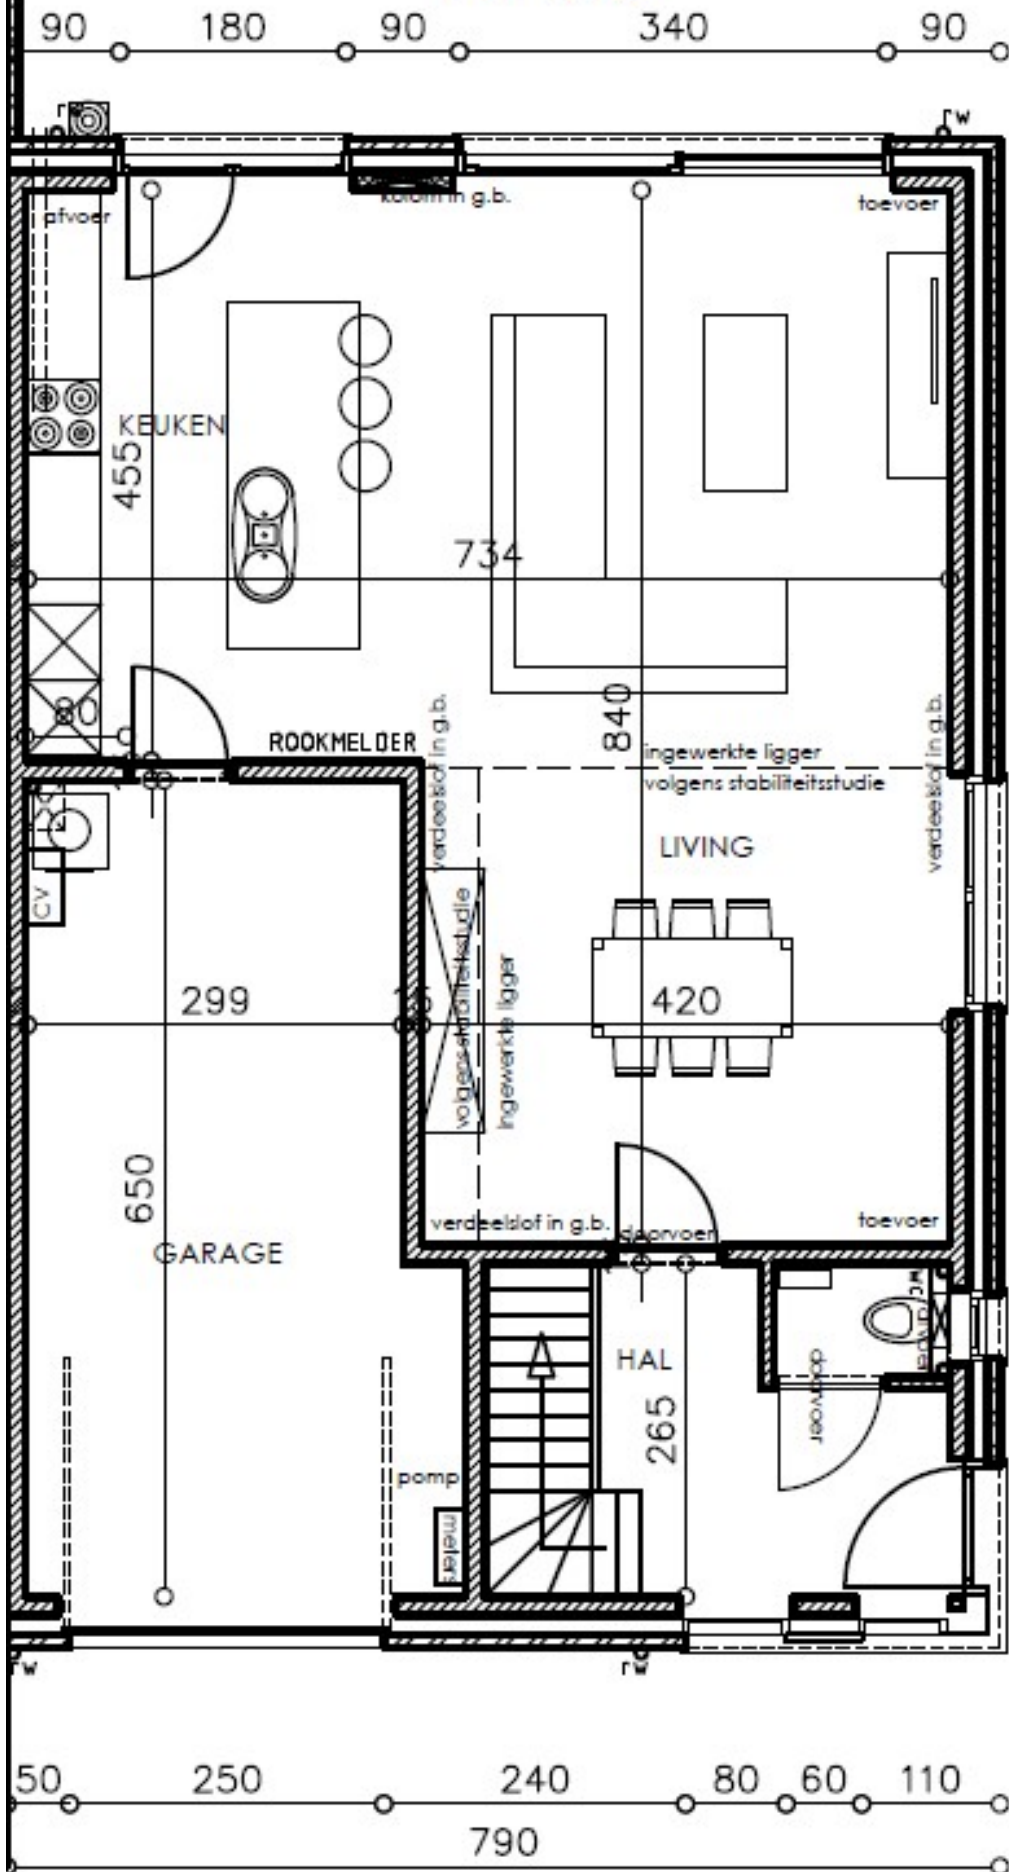

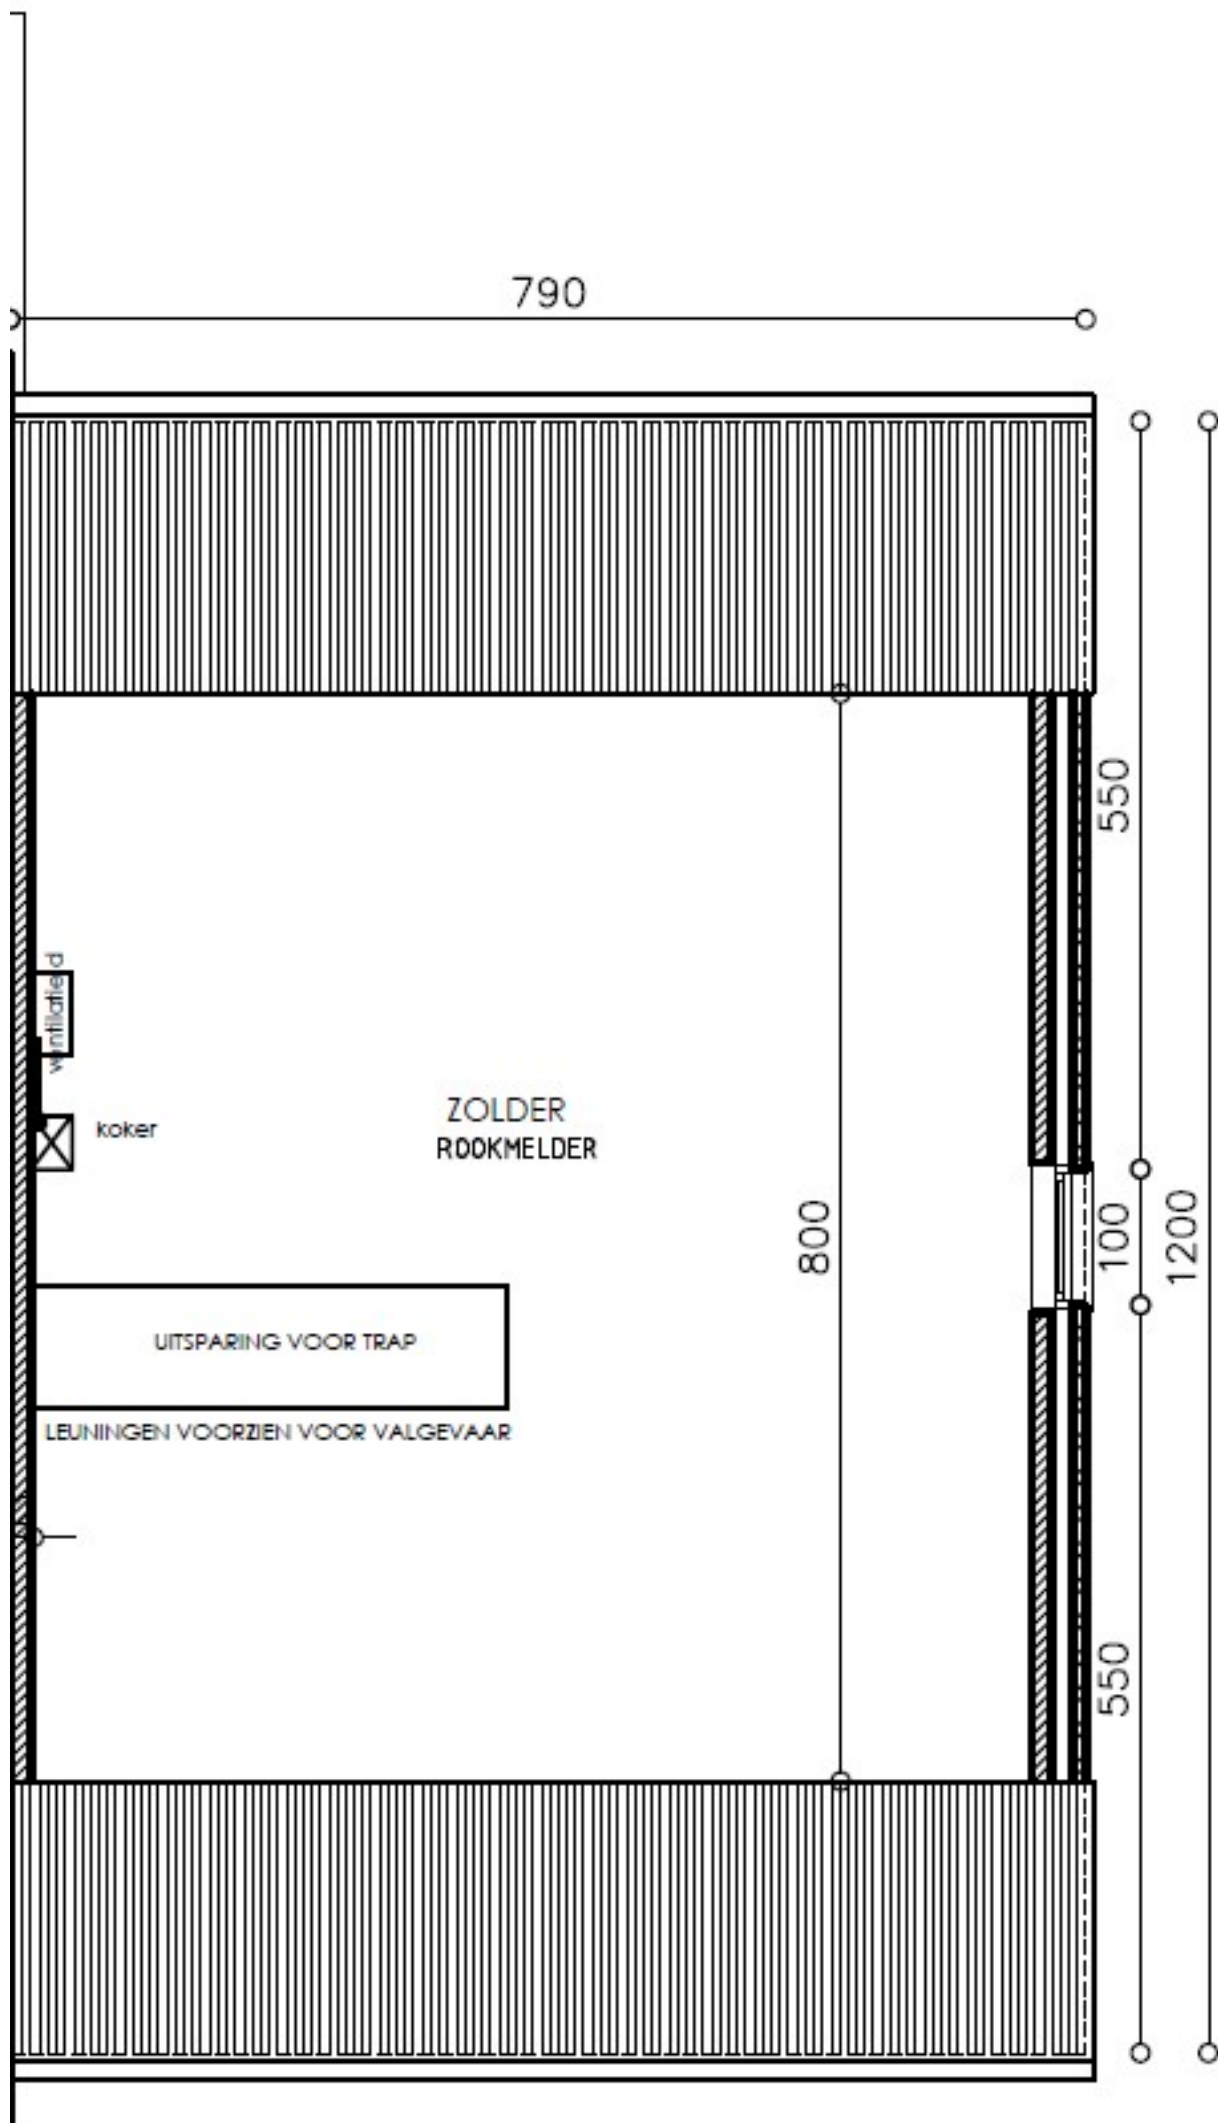

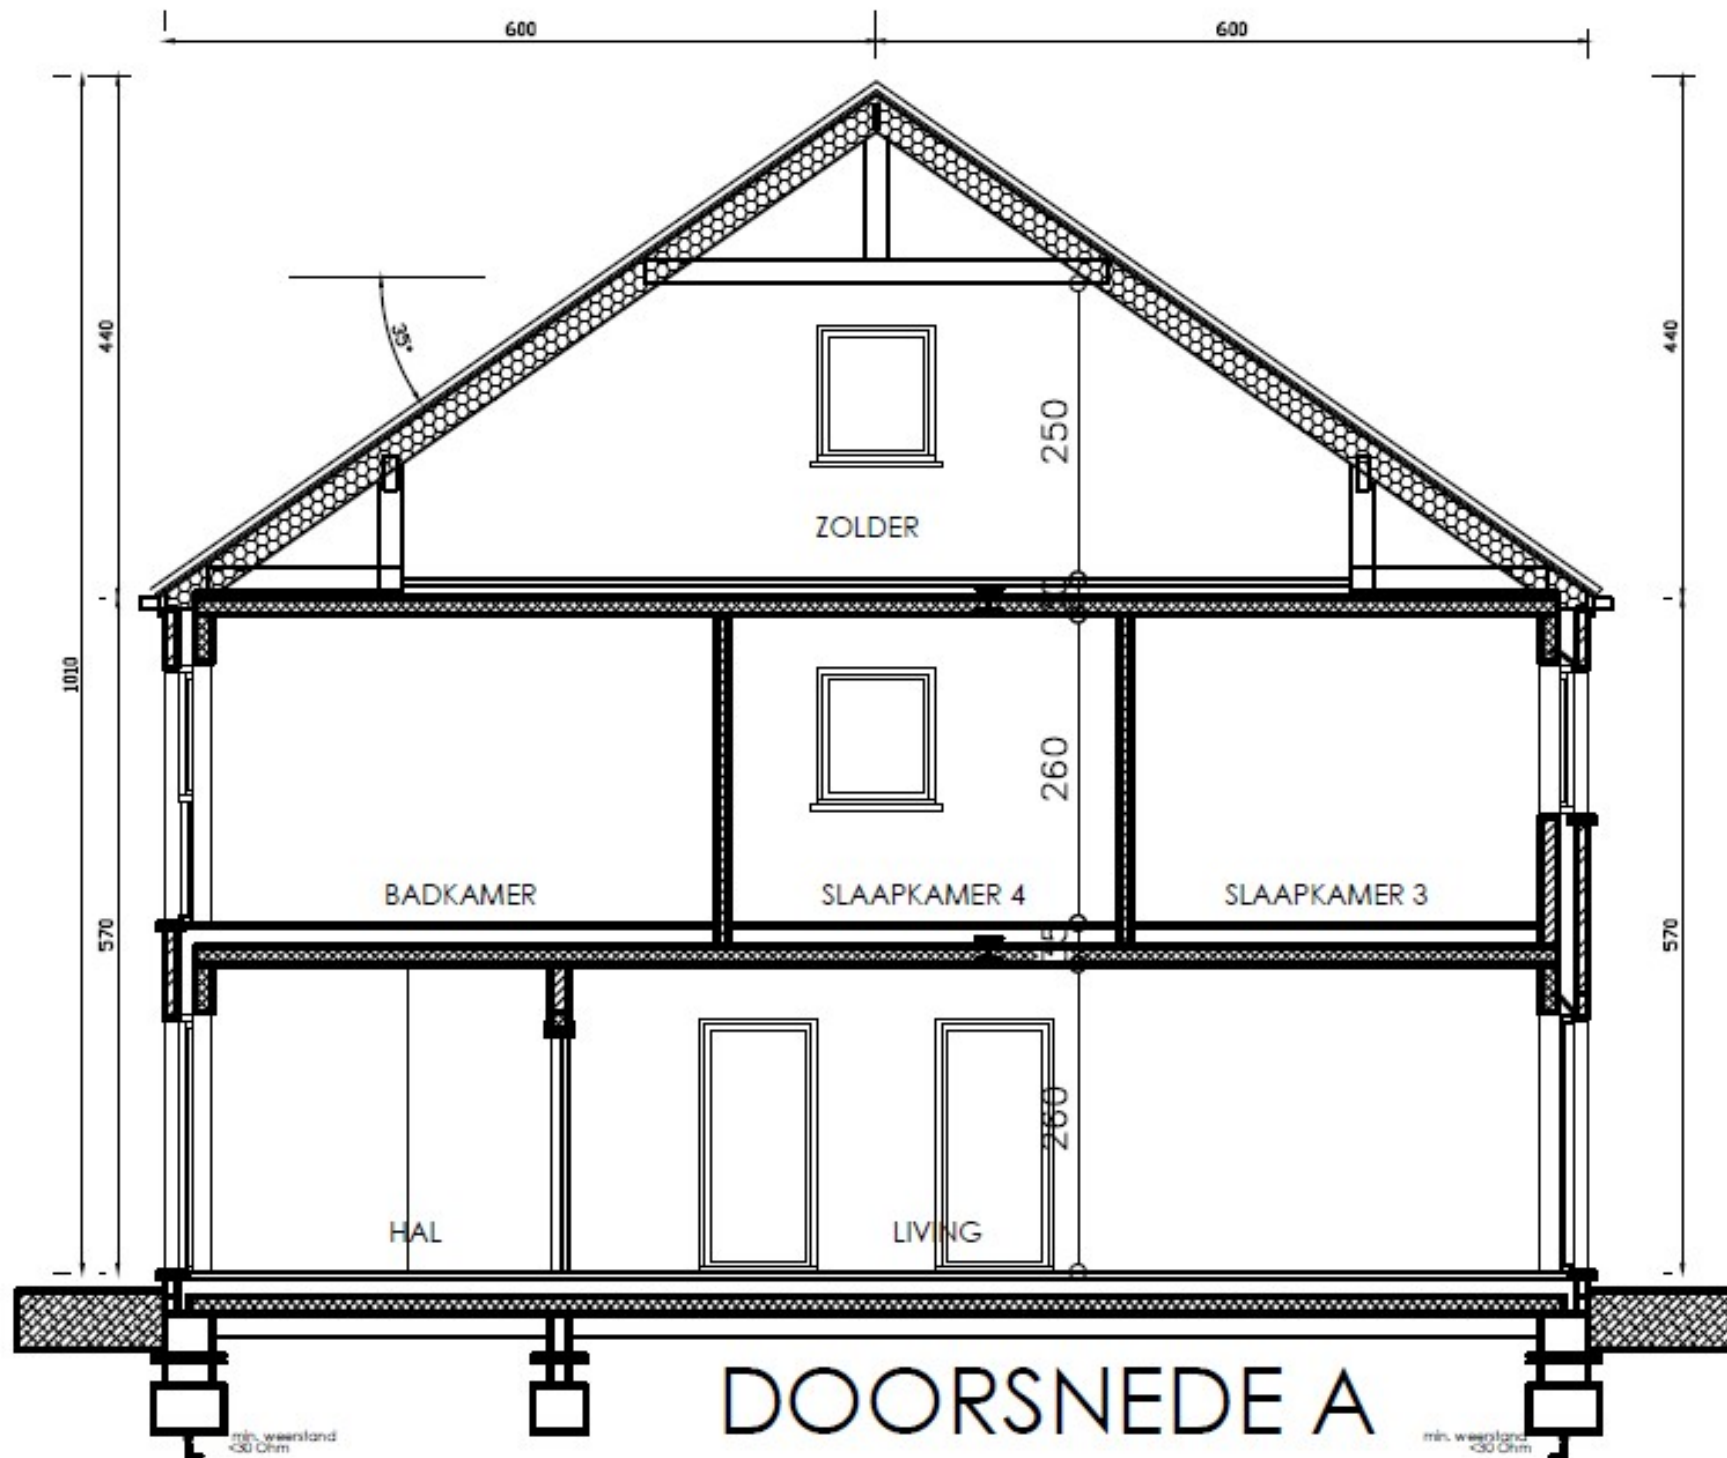


DOORSNEDE A

min. weerstand <math>< 30 \text{ Ohm}</math>


min. weerstand <math>< 30 \text{ Ohm}</math>



RECHTERGEVEL

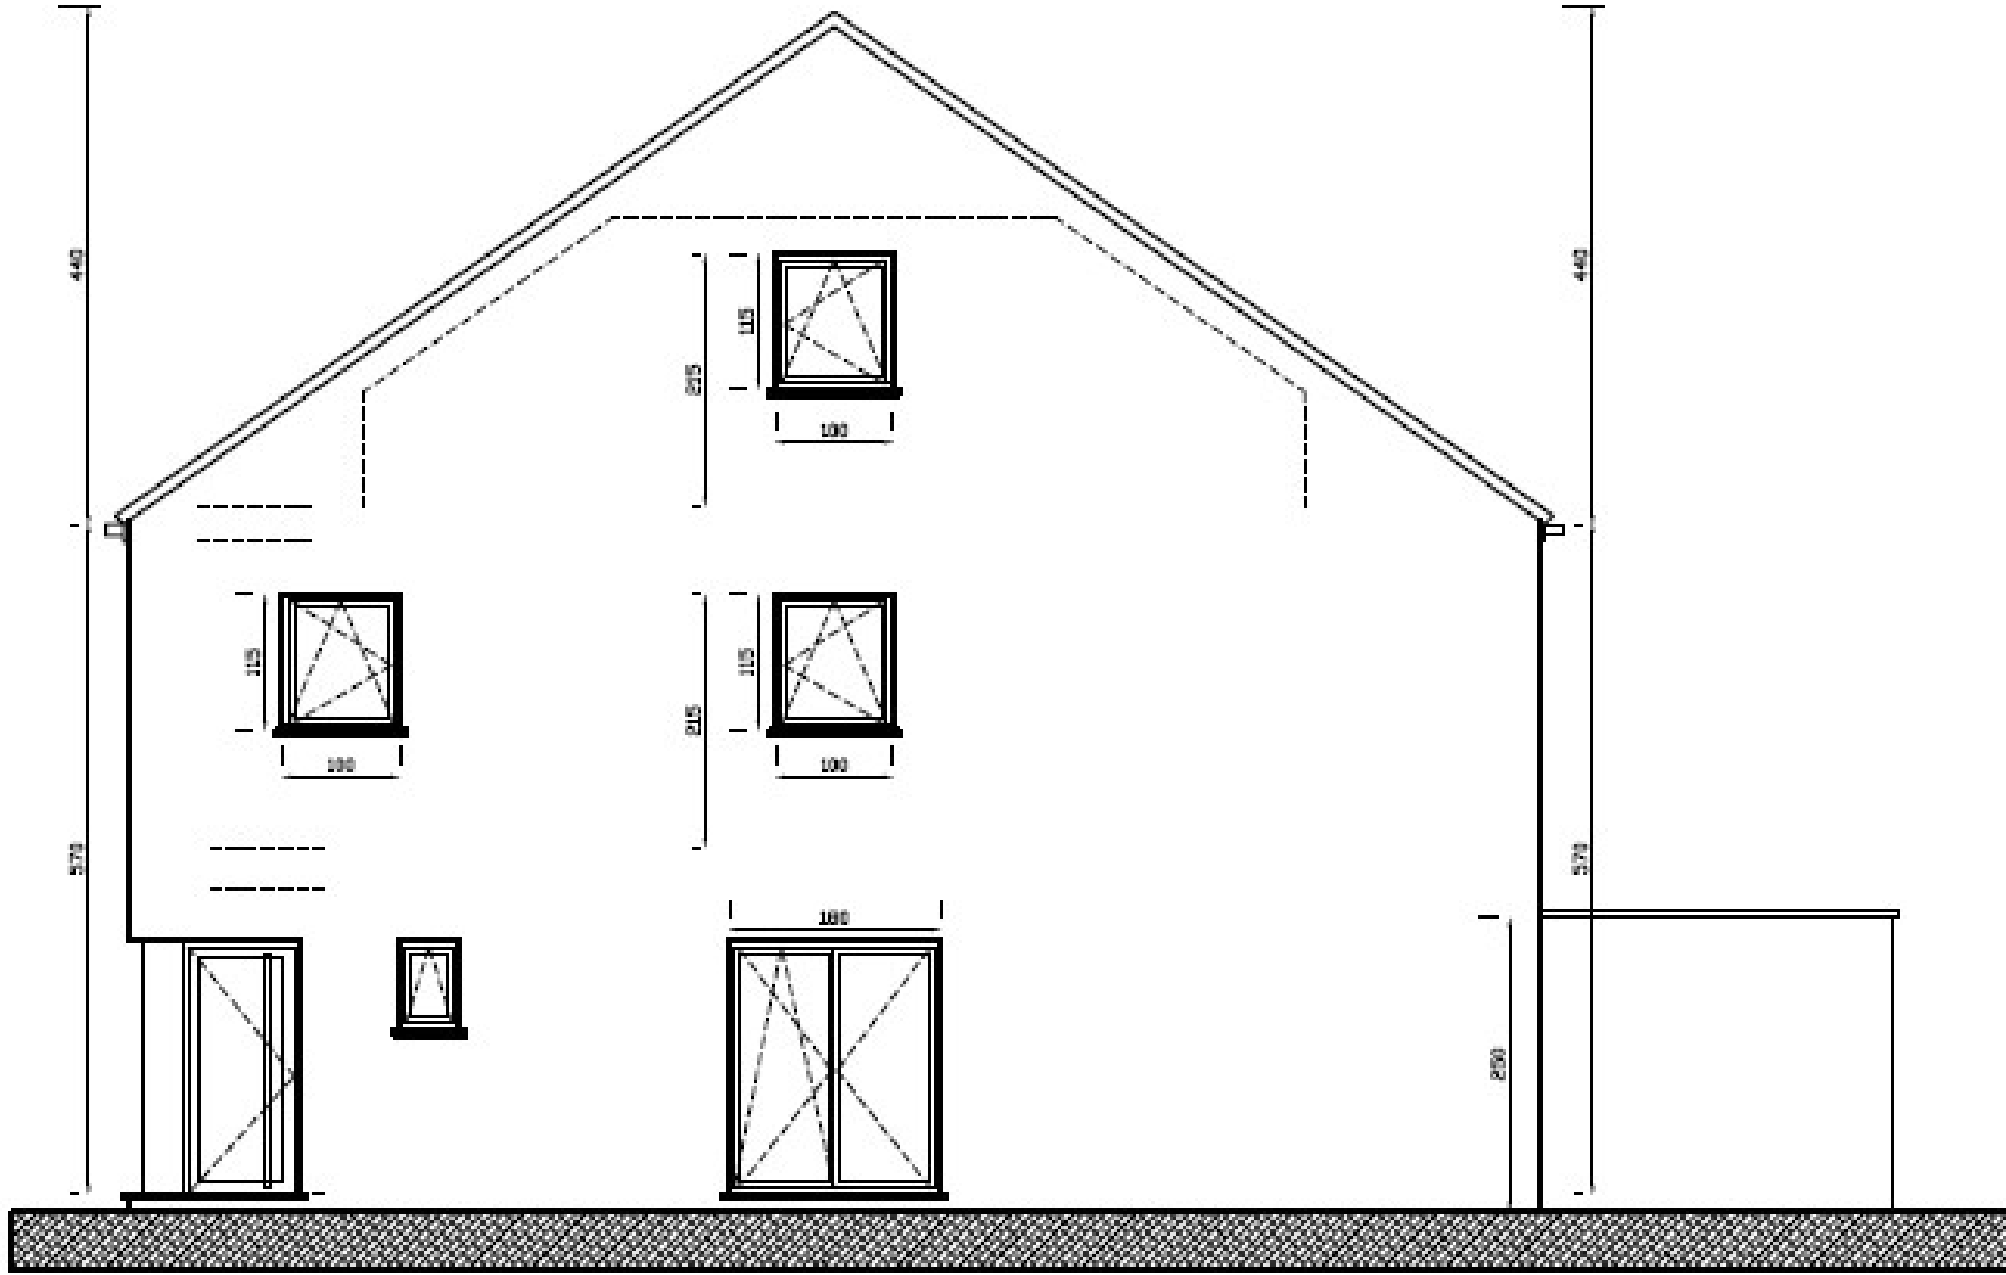



FUNDERINGS- EN RIOLERINGSPAN

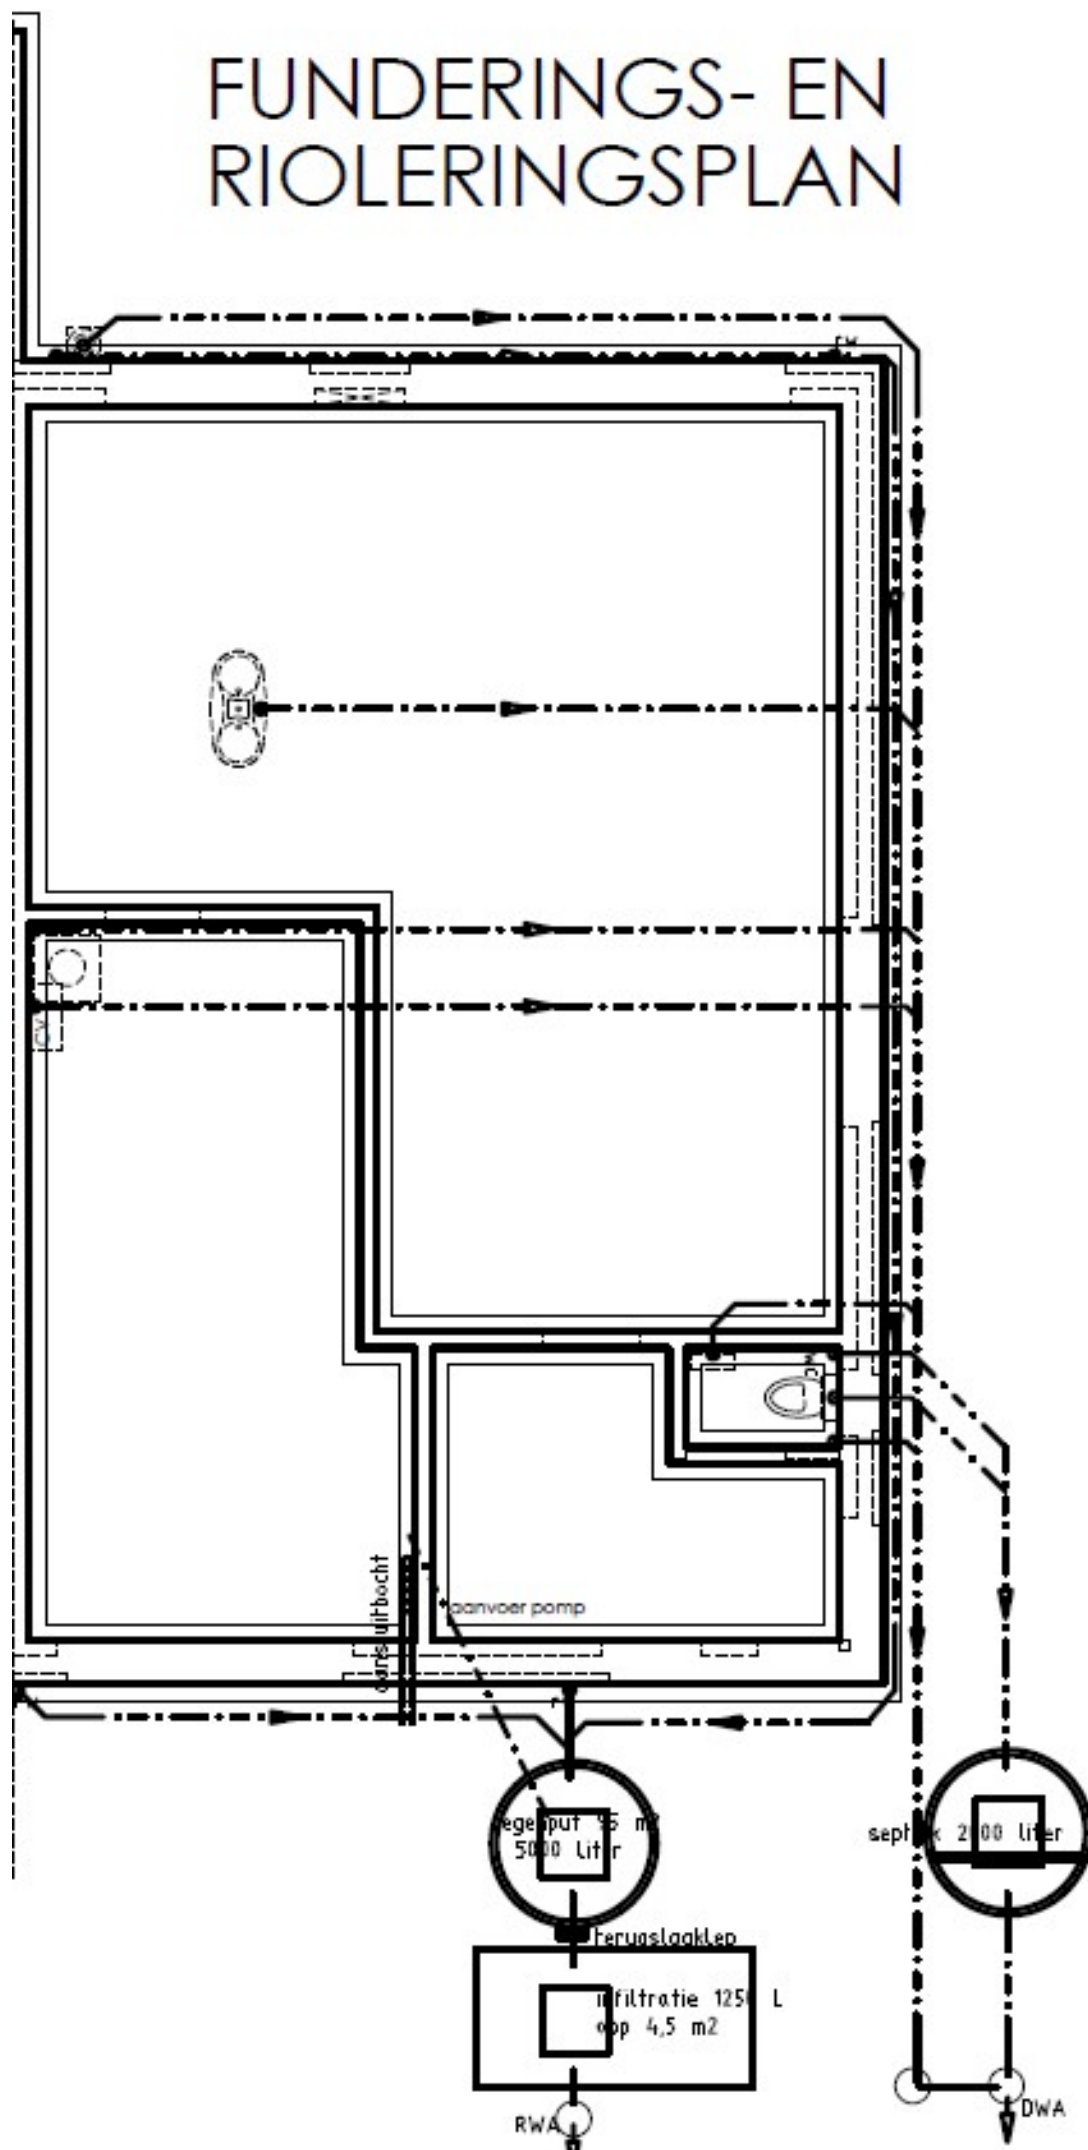

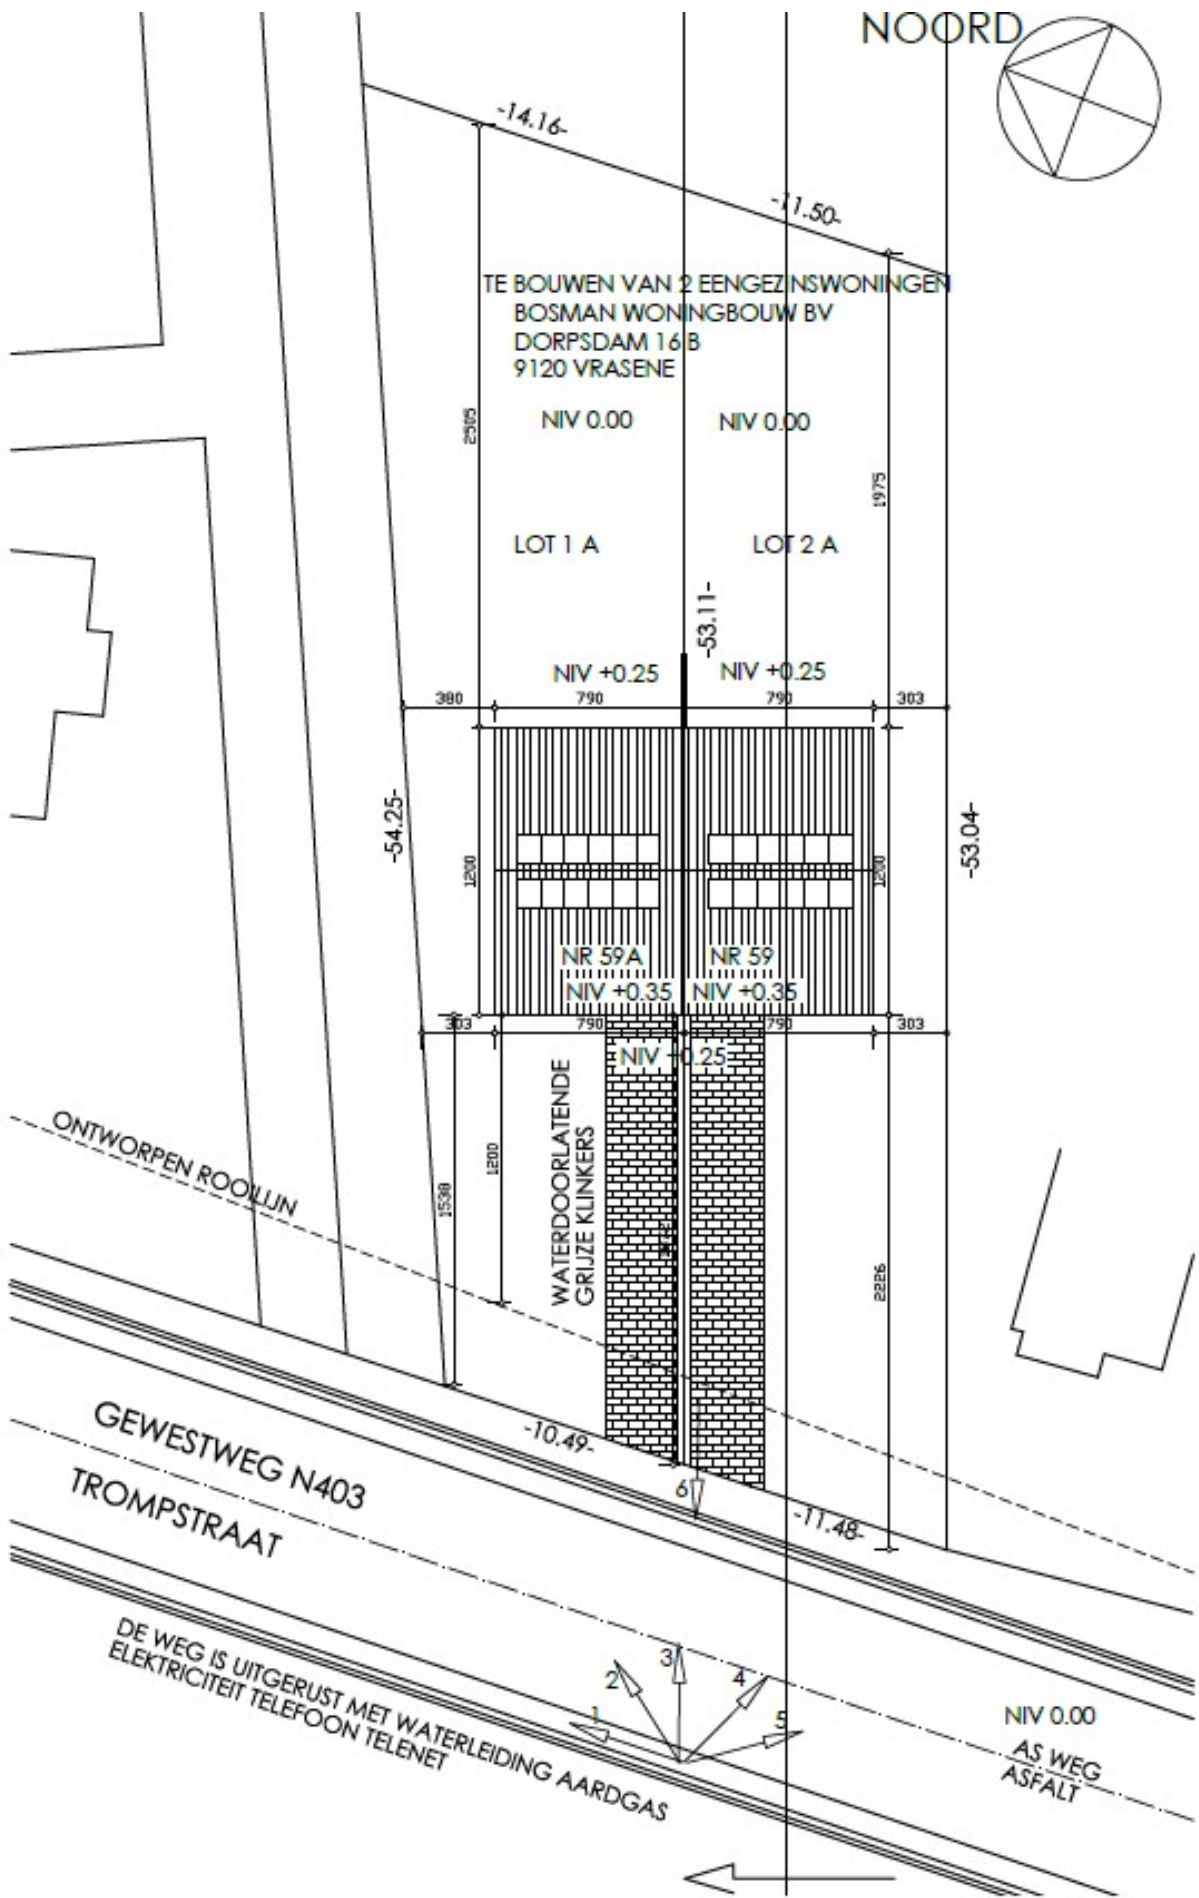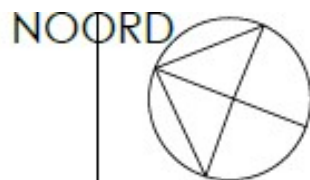

TE BOUWEN VAN 2 EENGEZINSWONINGEN
BOSMAN WONINGBOUW BV
DORPSDAM 16B
9120 VRASENE

LOT 1 A

LOT 2 A

NIV +0.25

NIV +0.25

NR 59A

NR 59

NIV +0.35

NIV +0.35

WATERDOORLATENDE
GRUZE KLINKERS

ONTWORPEN ROOILIJN

GEWESTWEG N403

TROMPSTRAAT

DE WEG IS UITGERUST MET WATERLEIDING AARDGAS
ELEKTRICITEIT TELEFOON TELENET

NIV 0.00
AS WEG
ASFALT

PLANTING 1/250