





VOORGEVEL woning: Lot 154
 SCHAAL 1/50

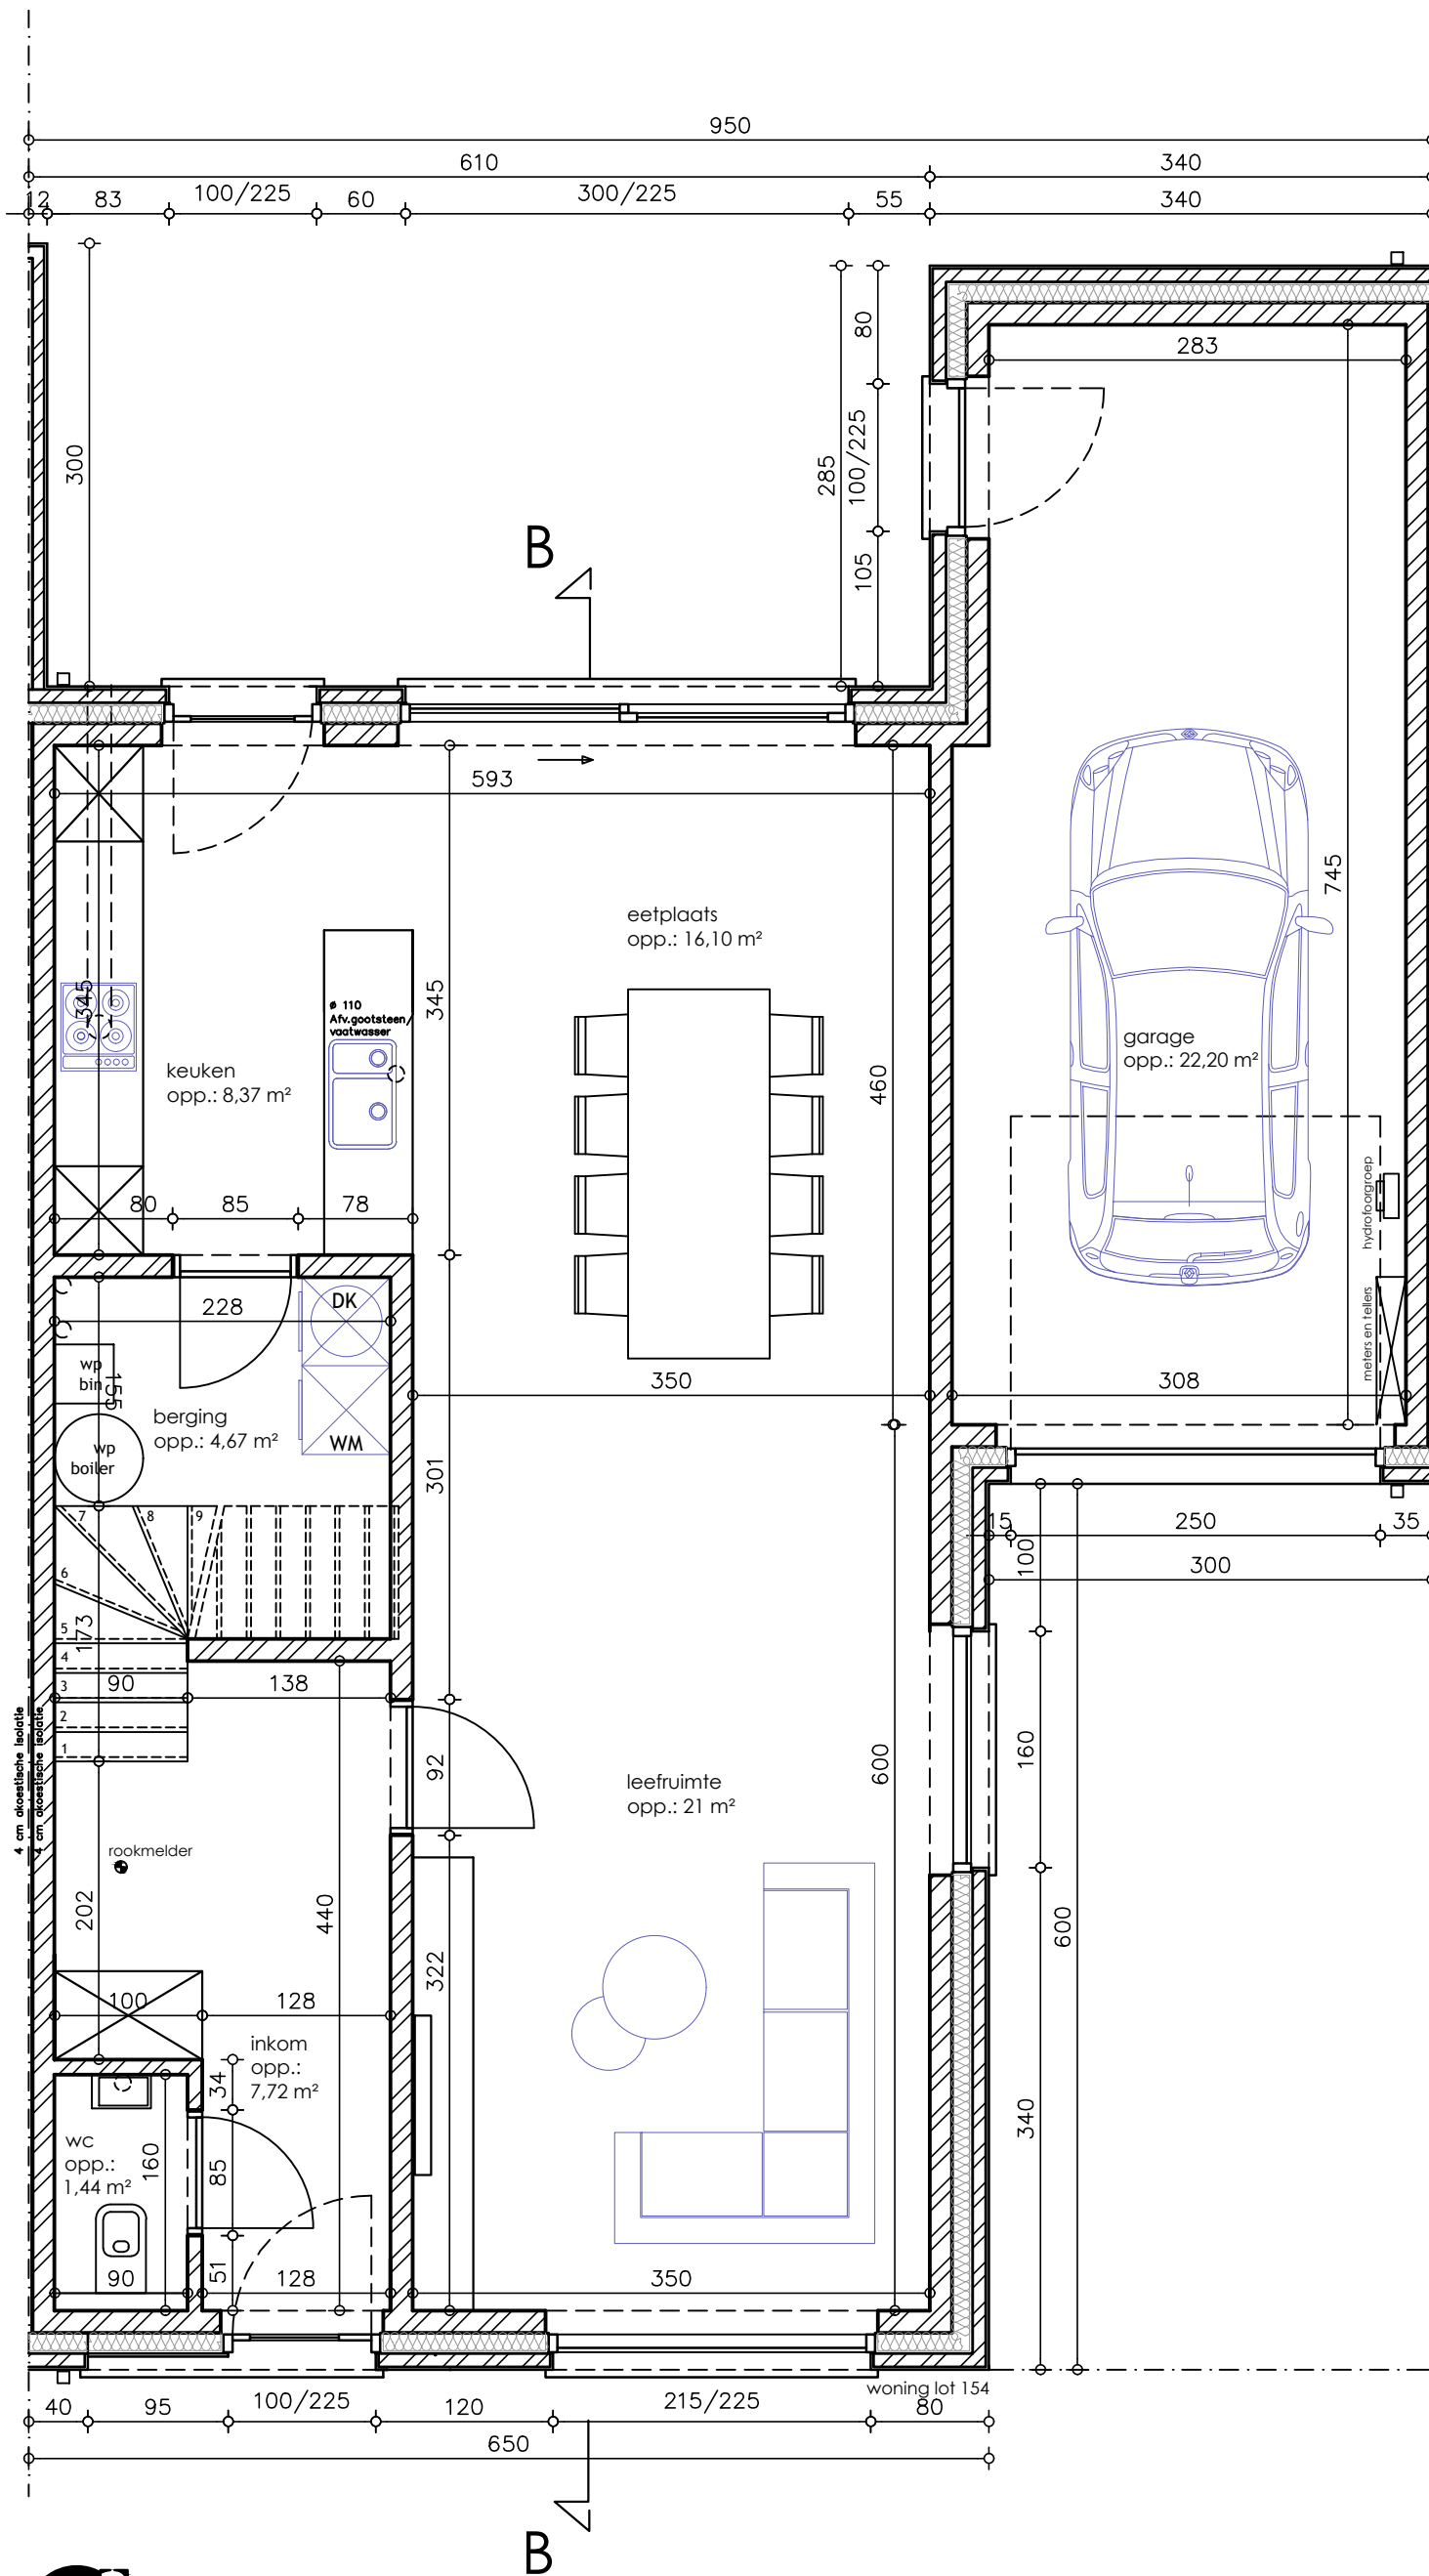

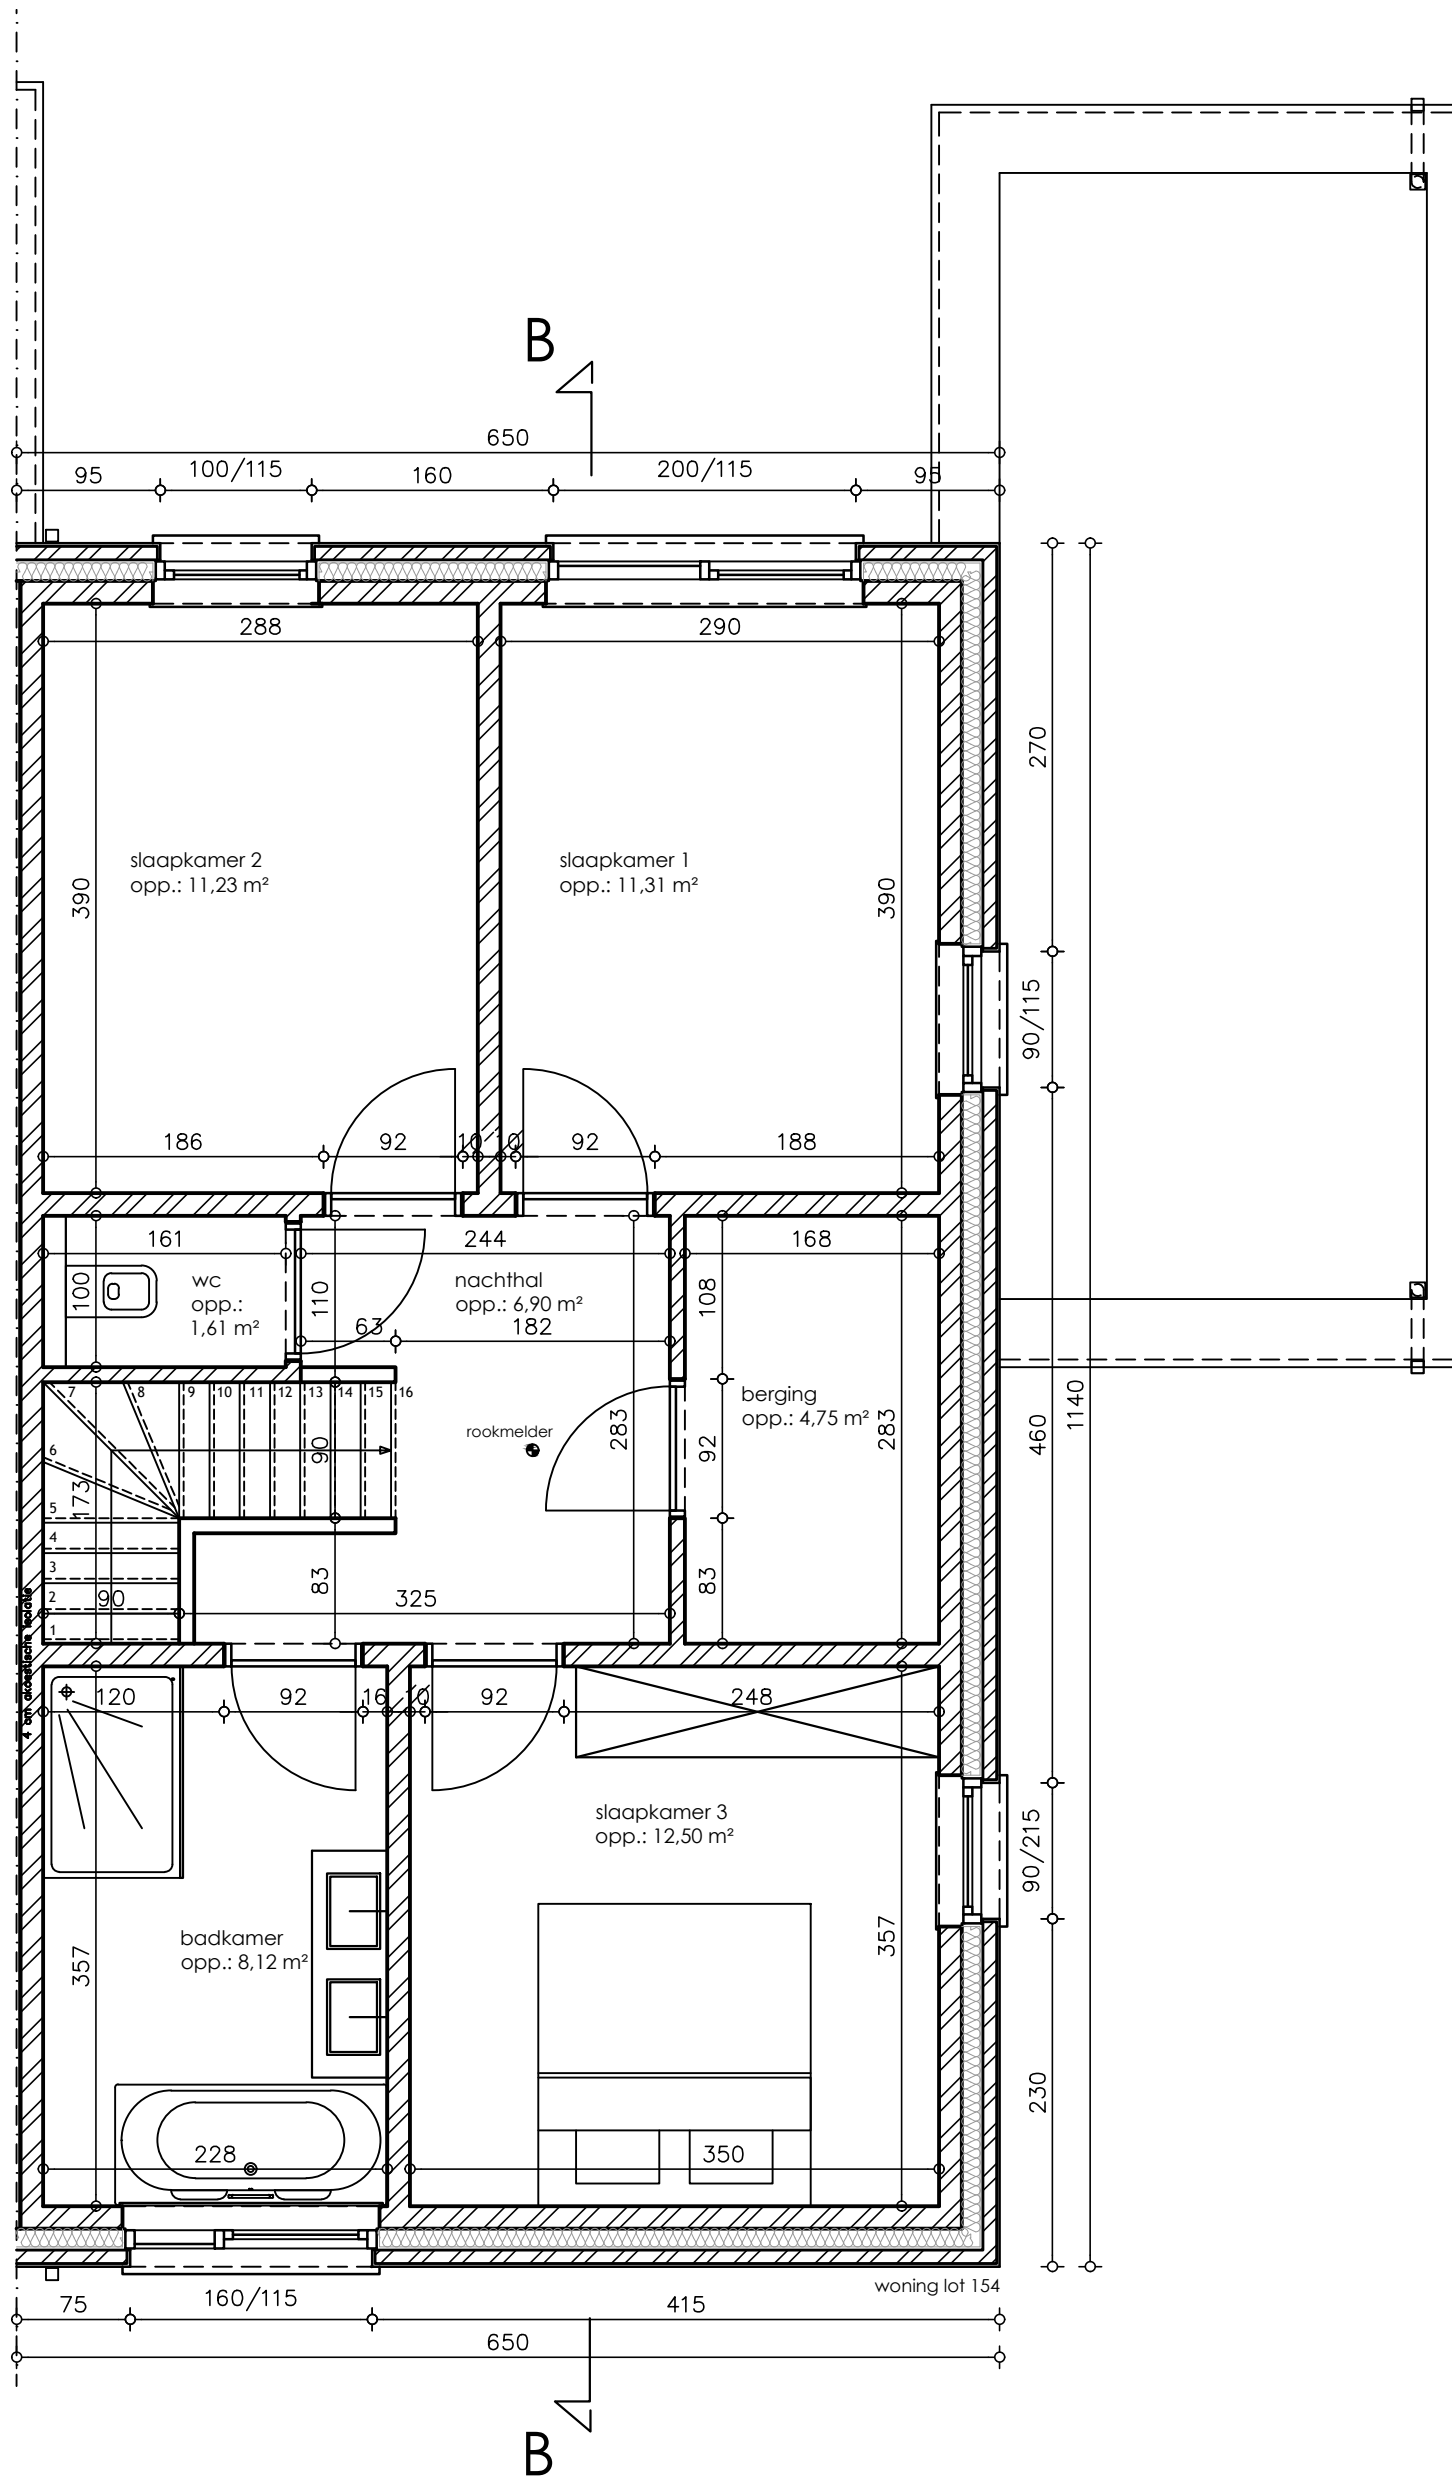


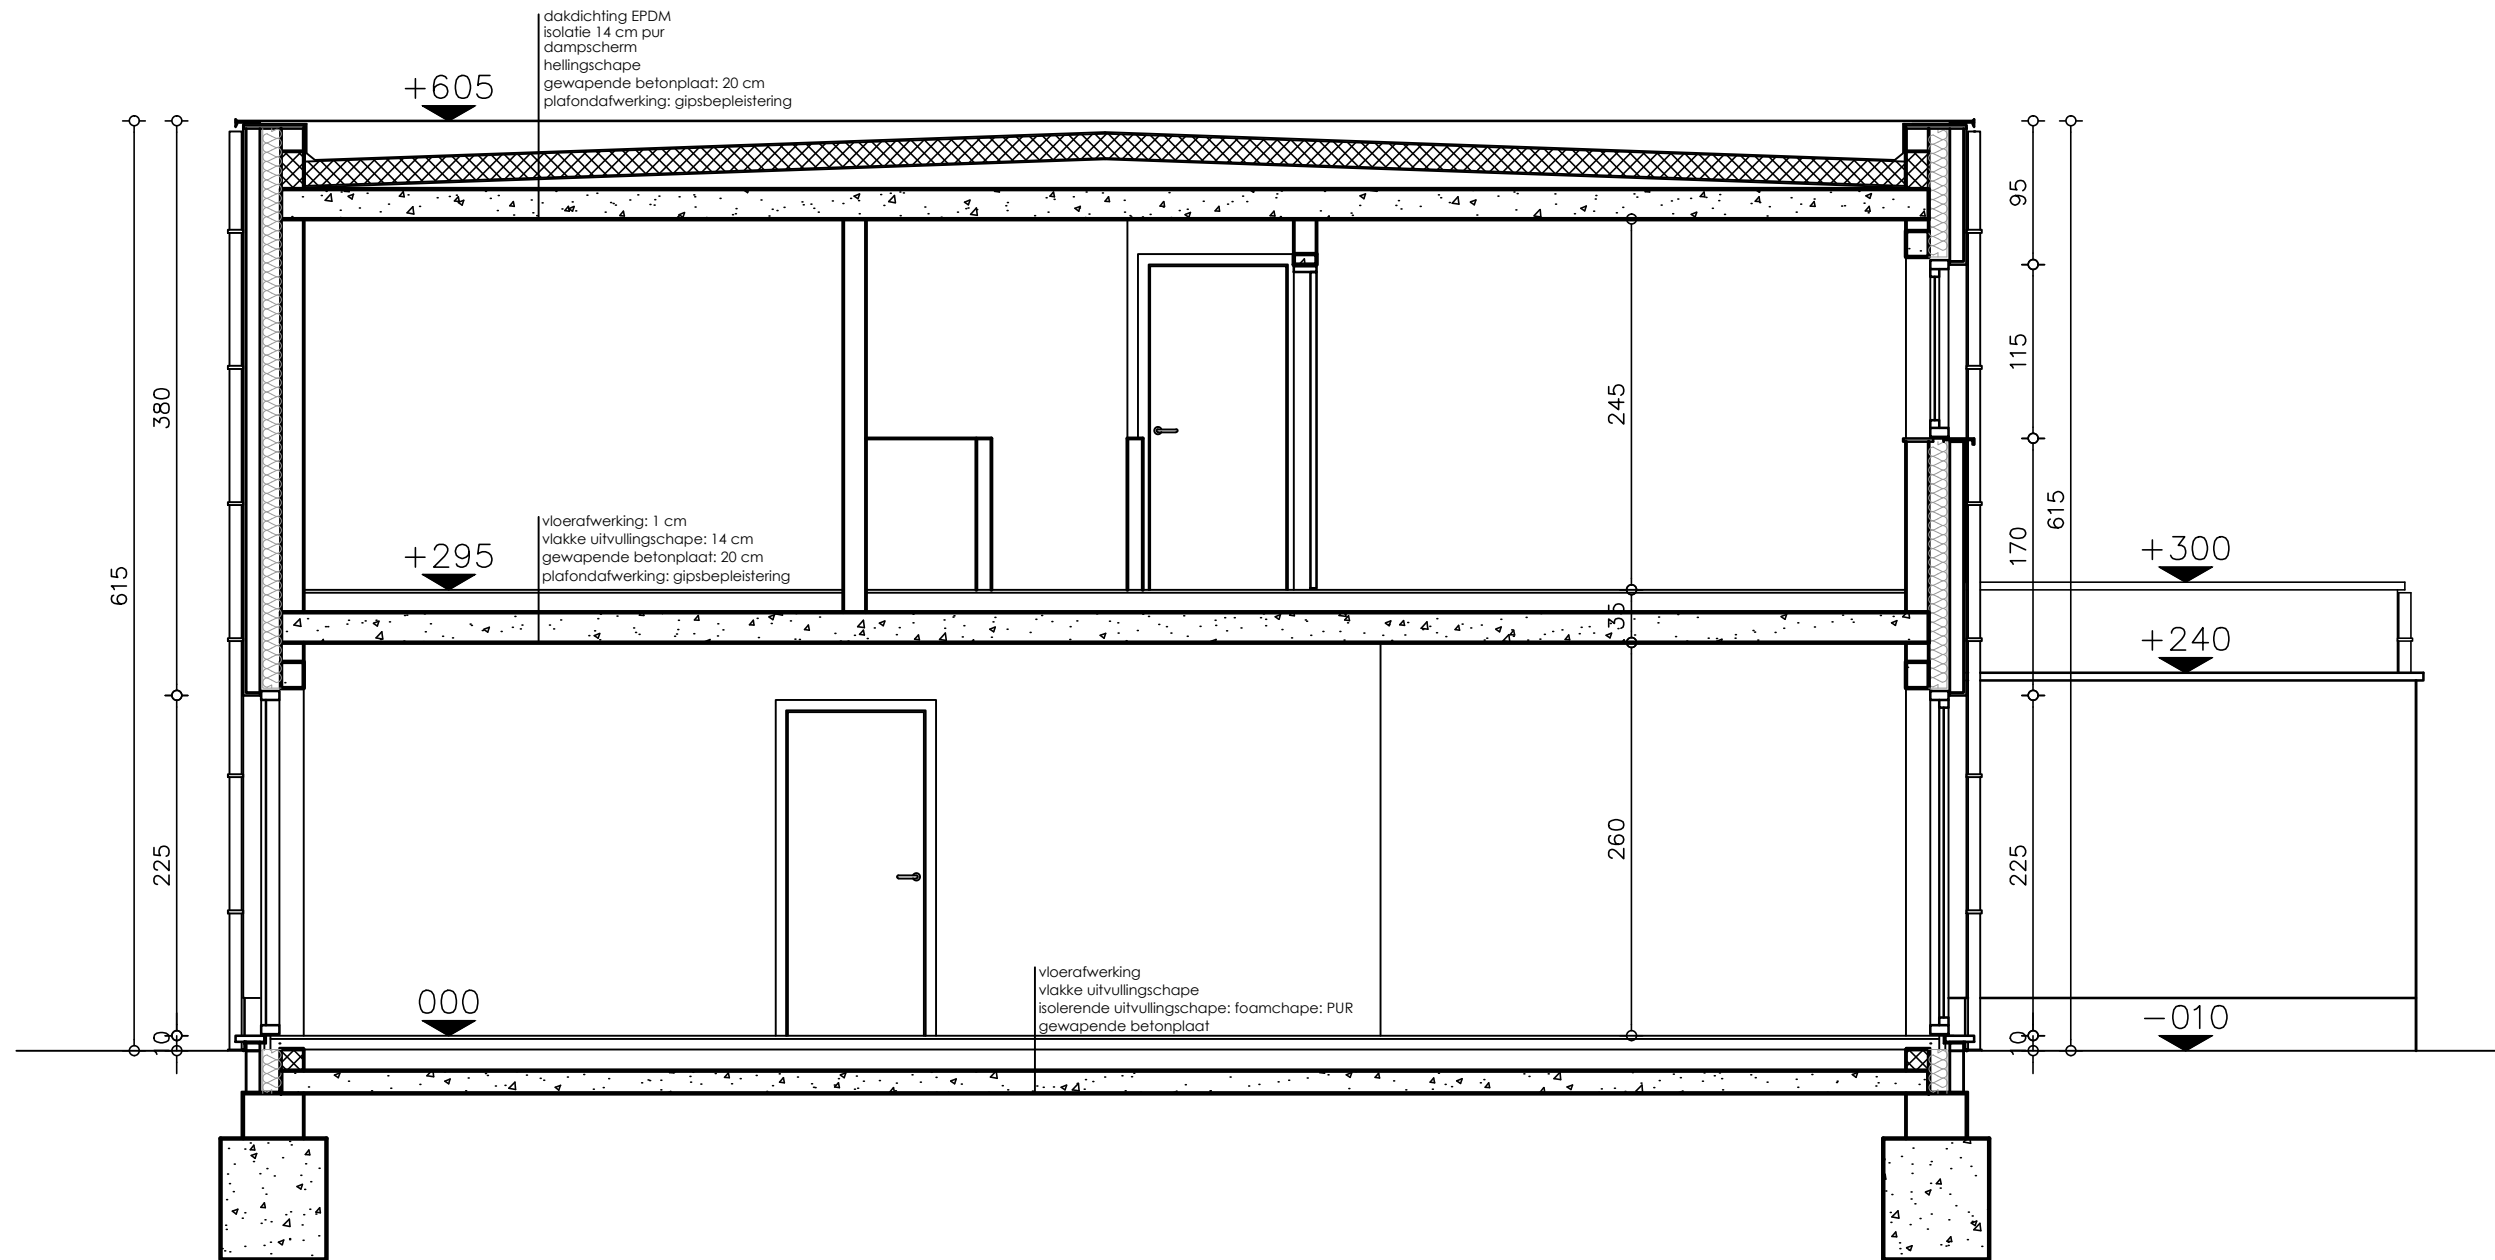


DOORSNEDE BB woning Lot 154
 SCHAAL 1/50

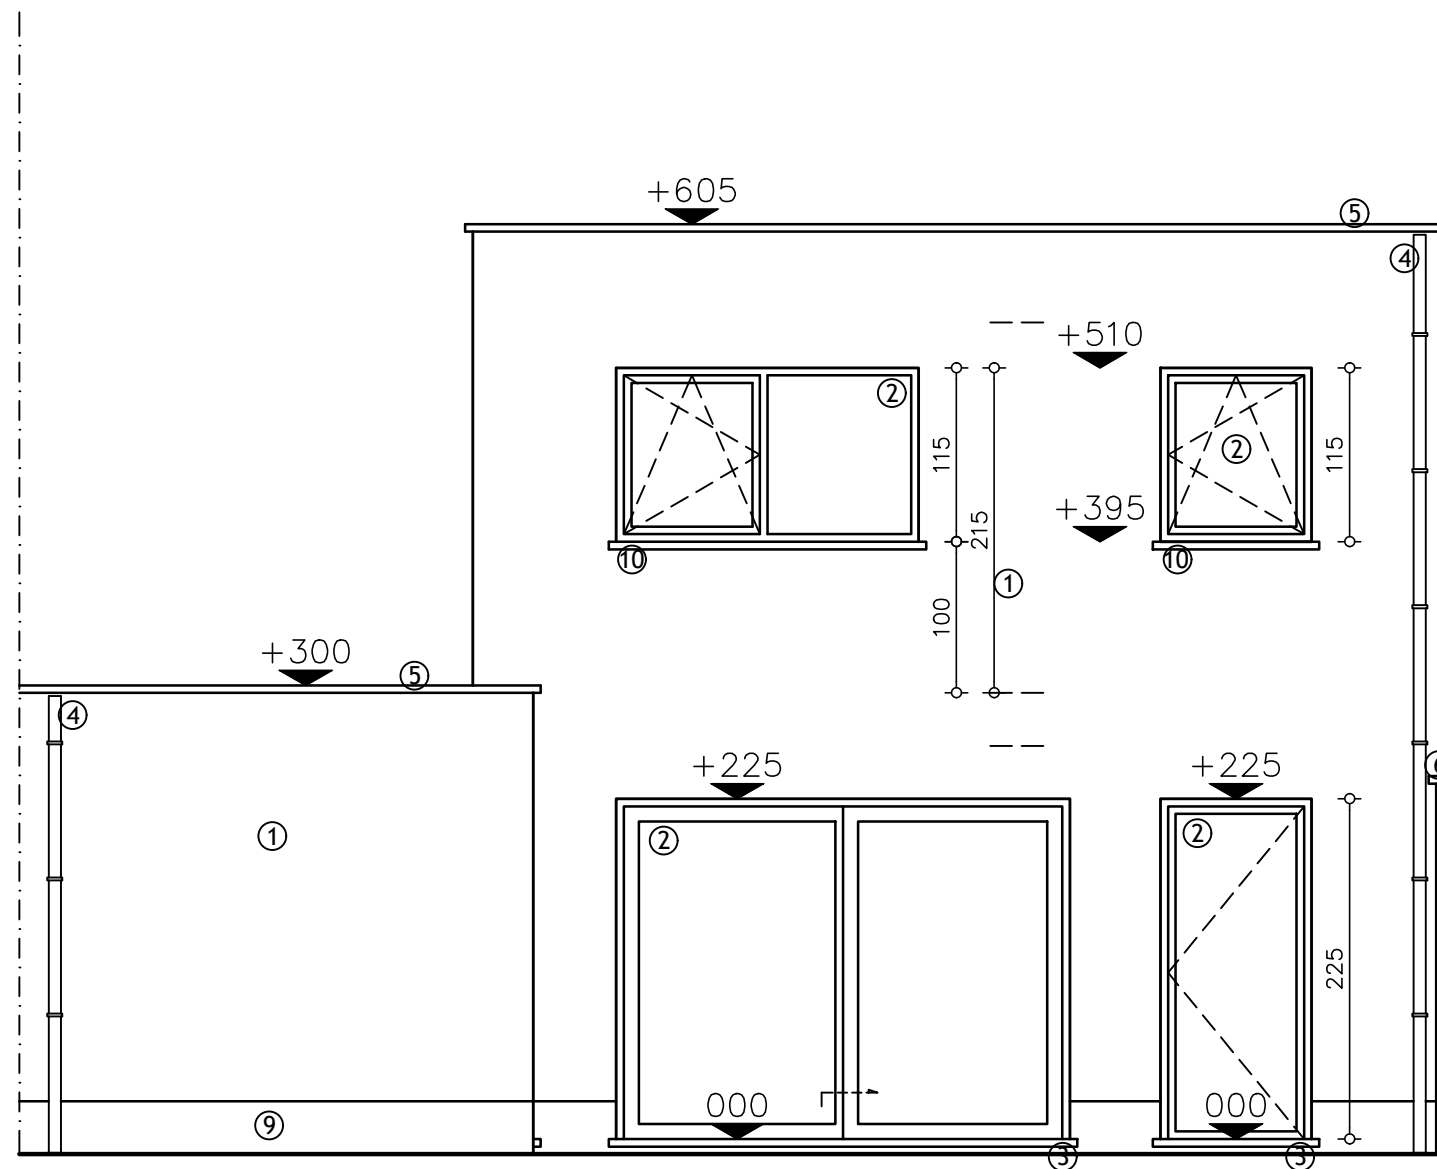


ACHTERGEVEL woning: Lot 154
 SCHAAL 1/50

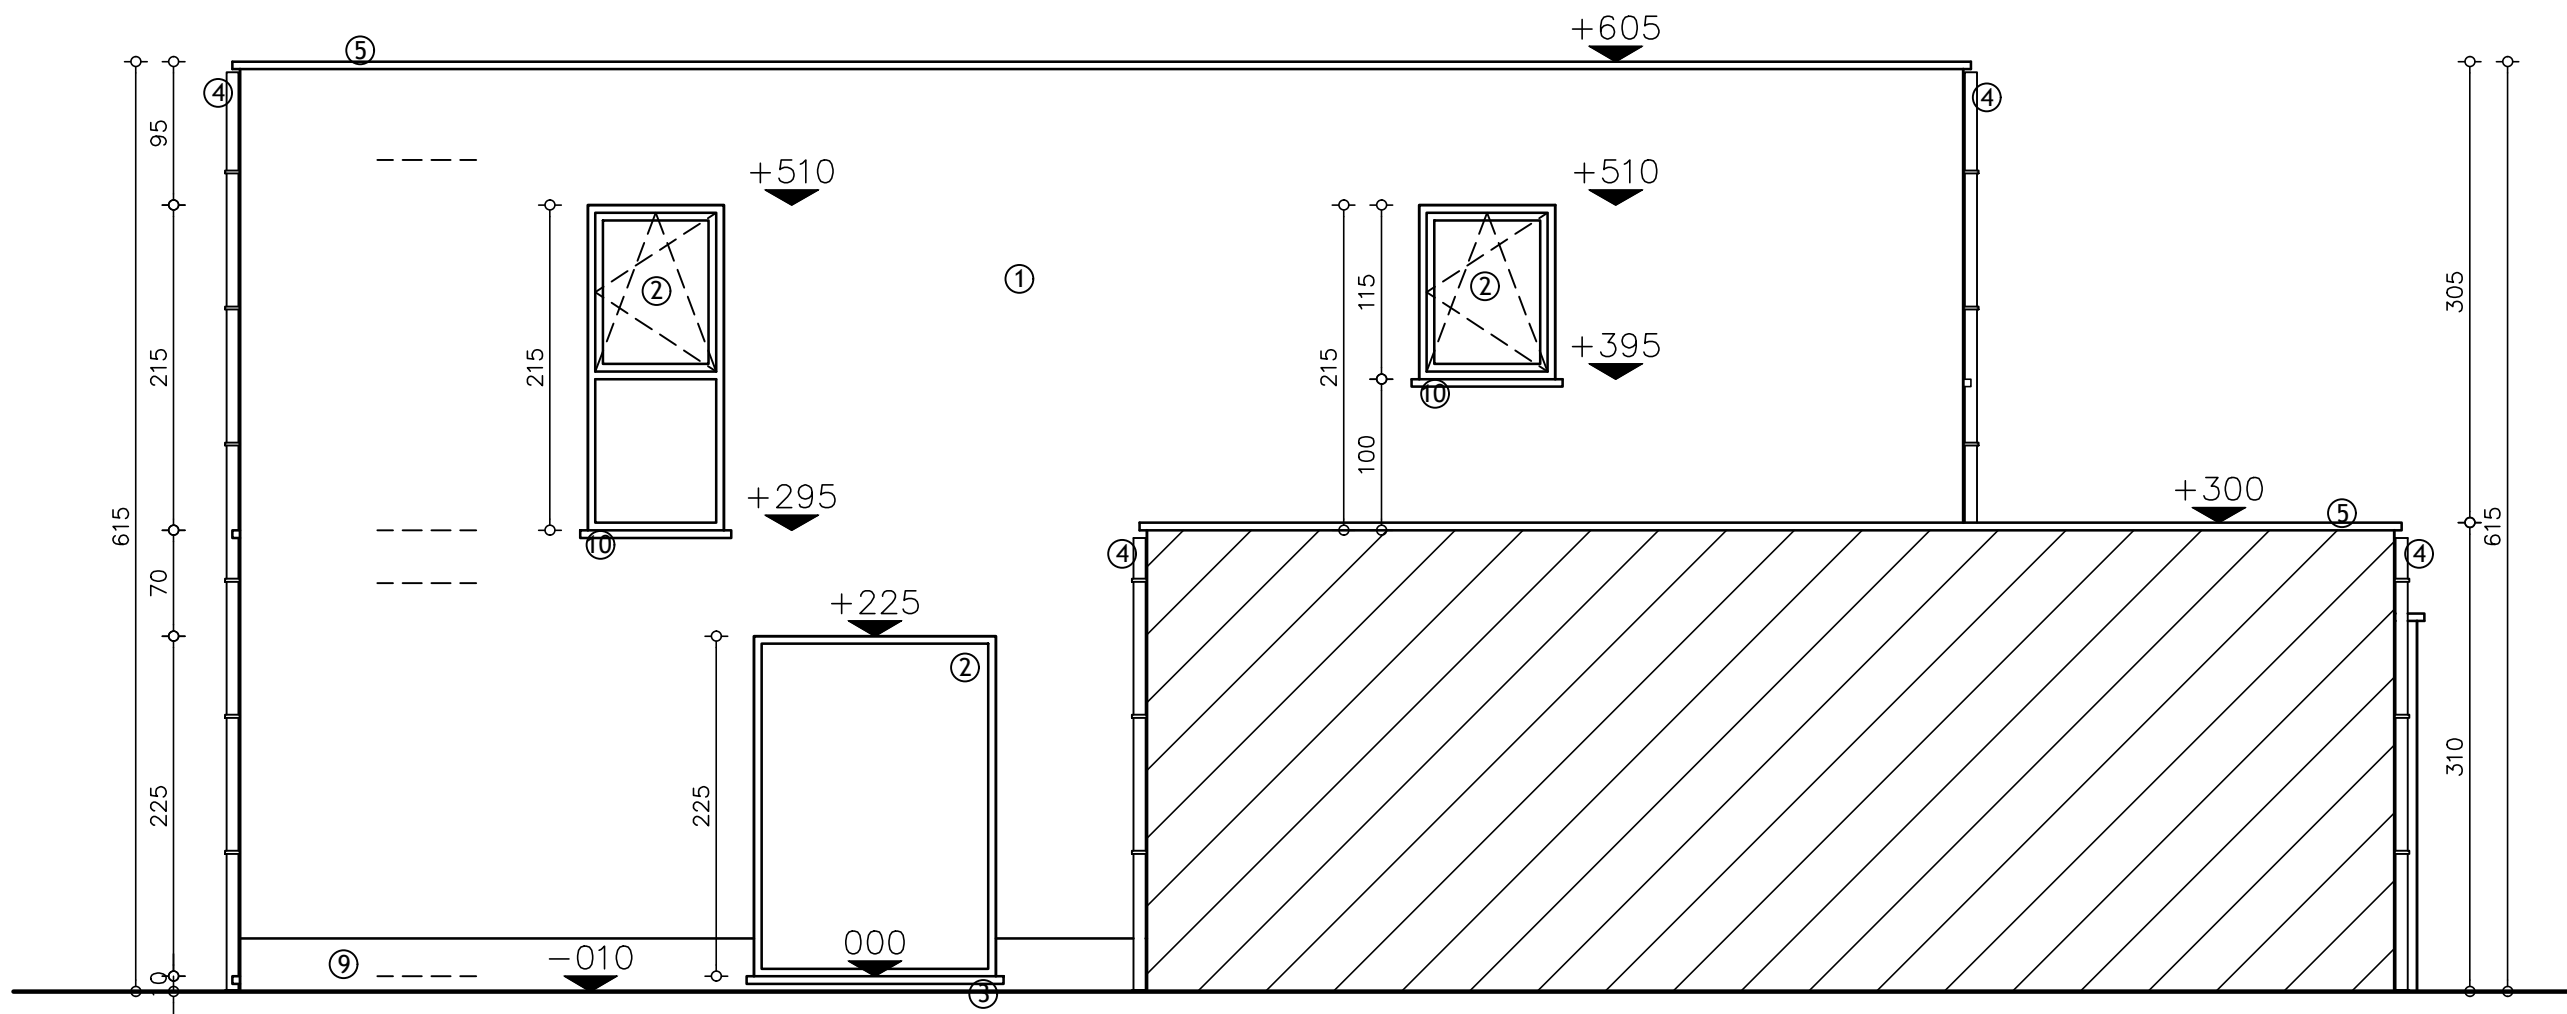

ZIJGEVEL RECHTS woning: Lot 154
 SCHAAL 1/50

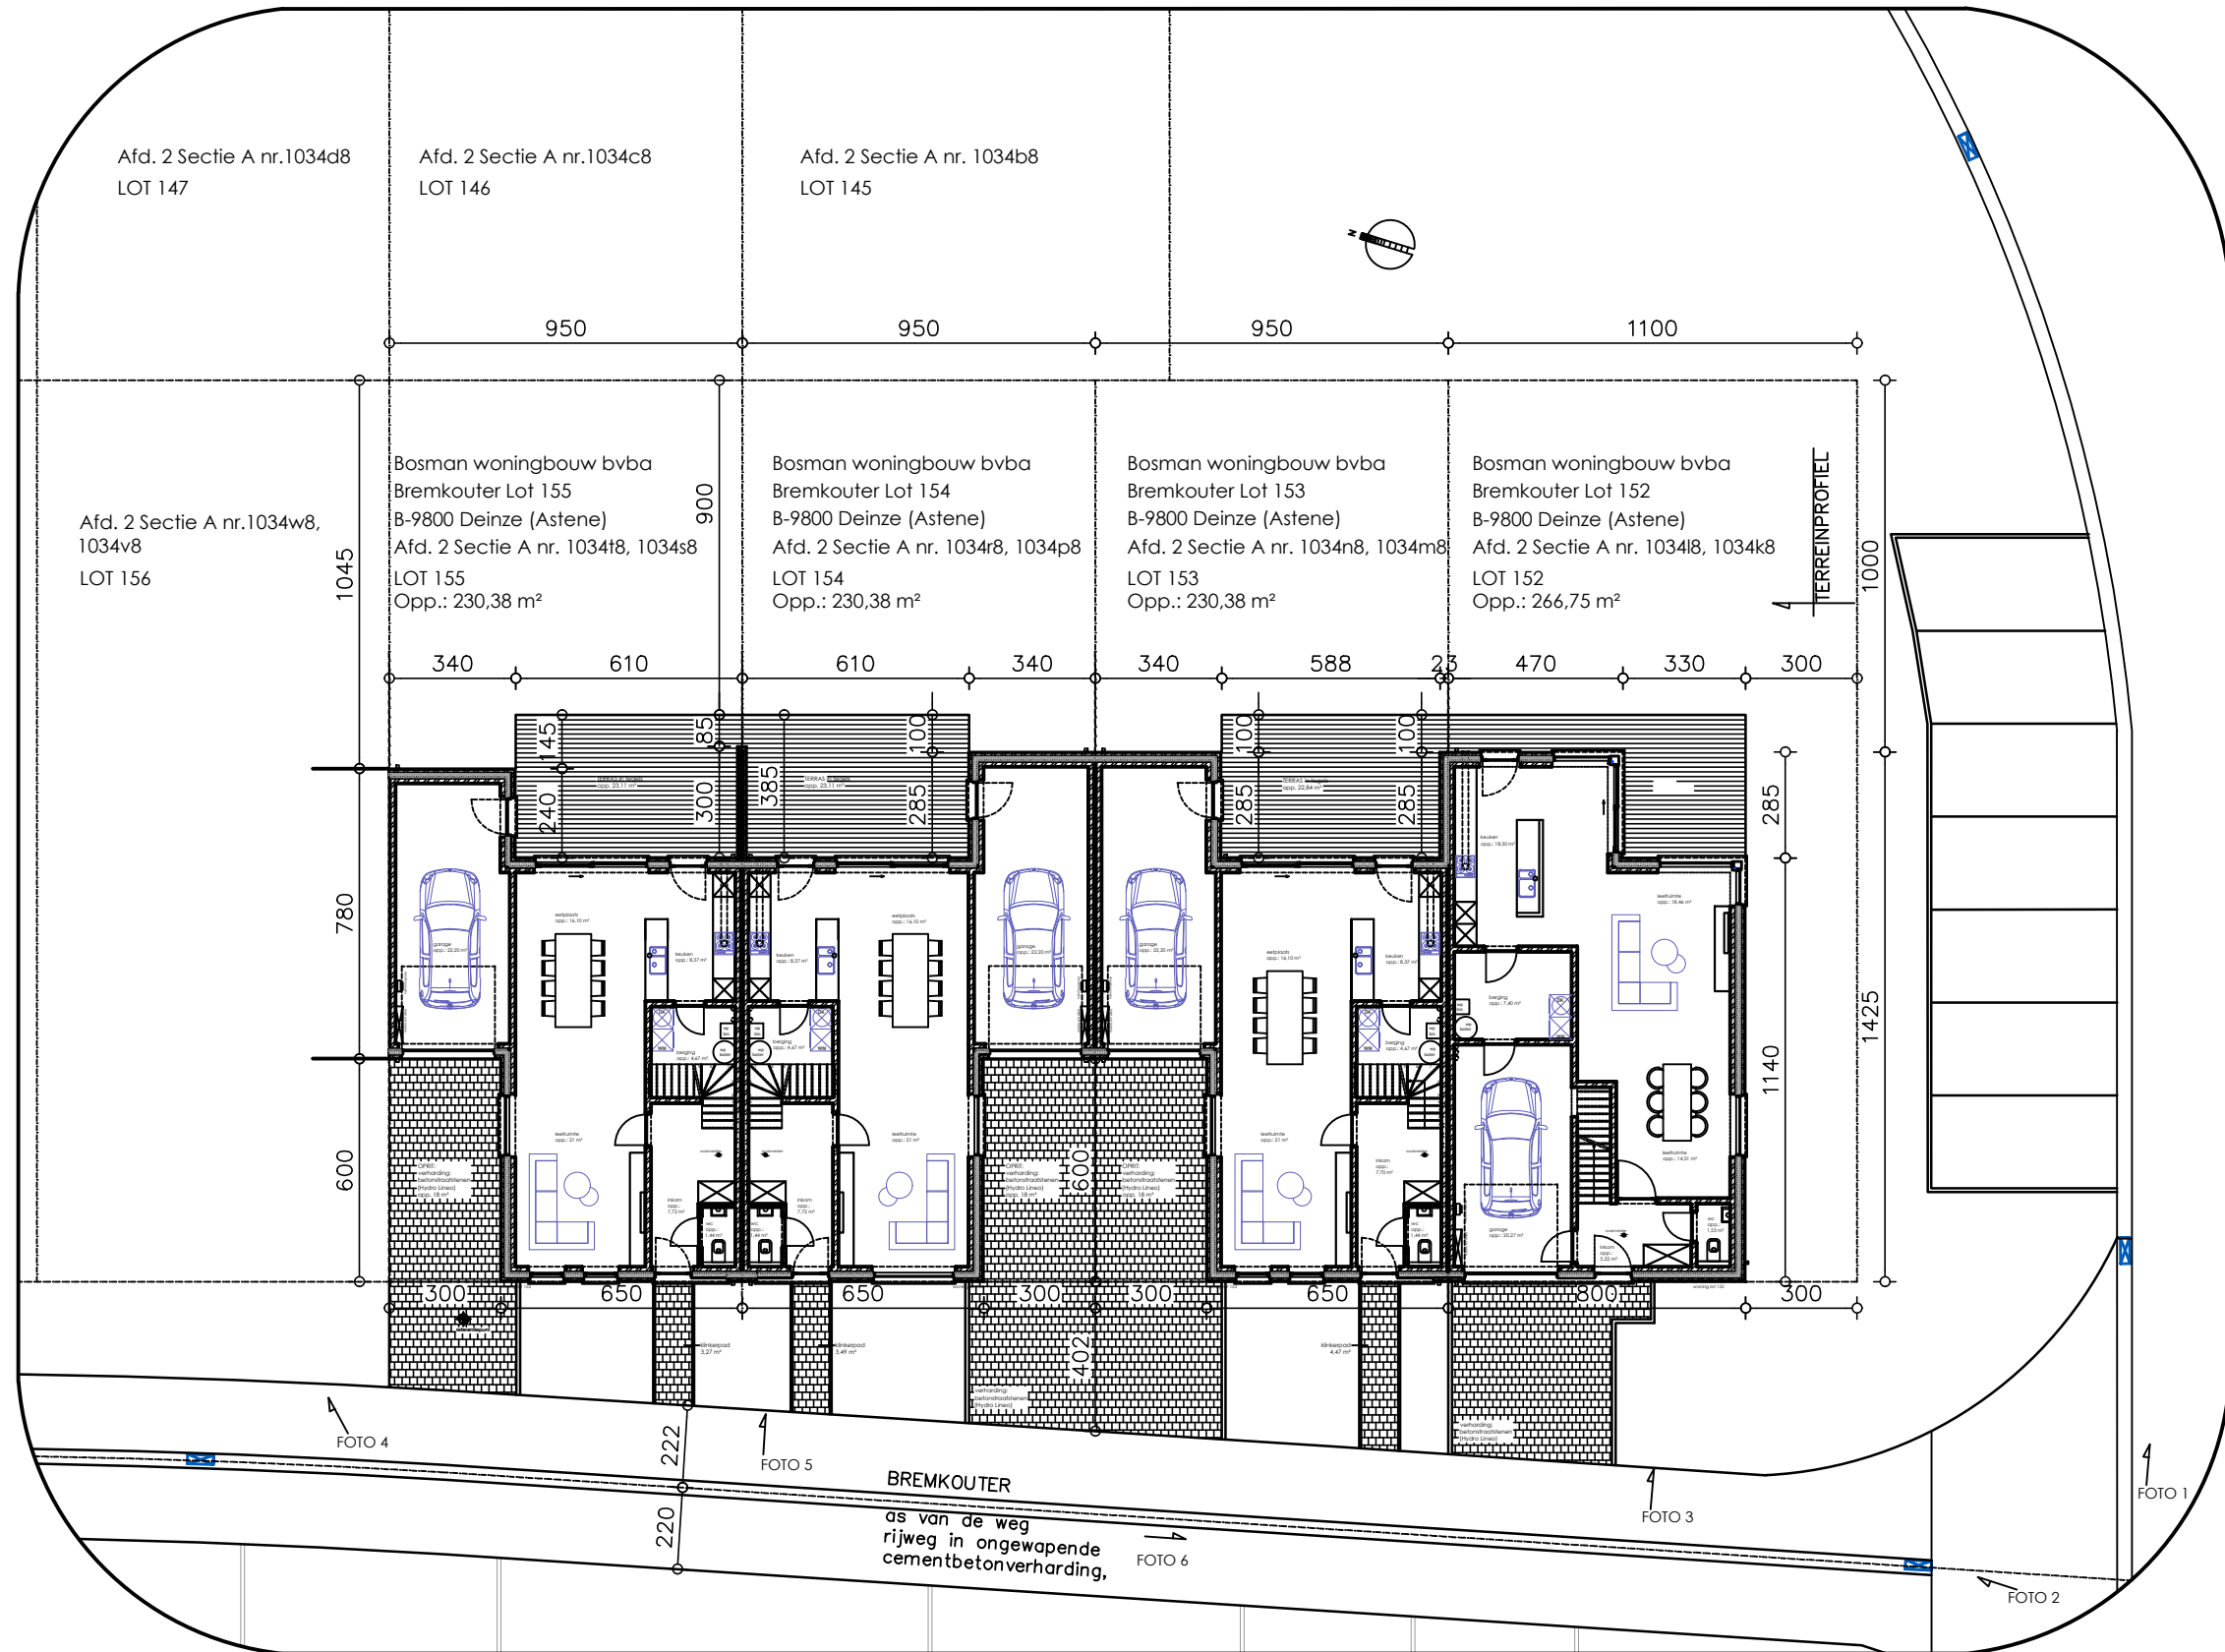

INPLANTINGSPLAN nieuwe toestand
SCHAAL 1/200

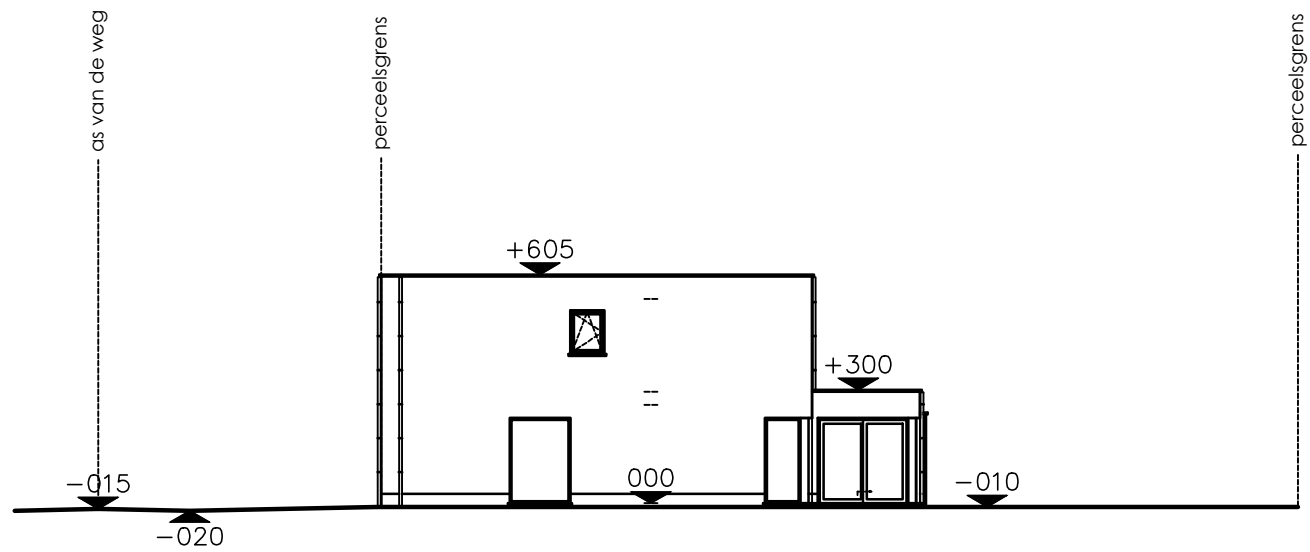

TERREINPROFIEL nieuwe toestand
SCHAAL 1/200