




VOORGEVEL woning: Lot 152  
 SCHAAL 1/50

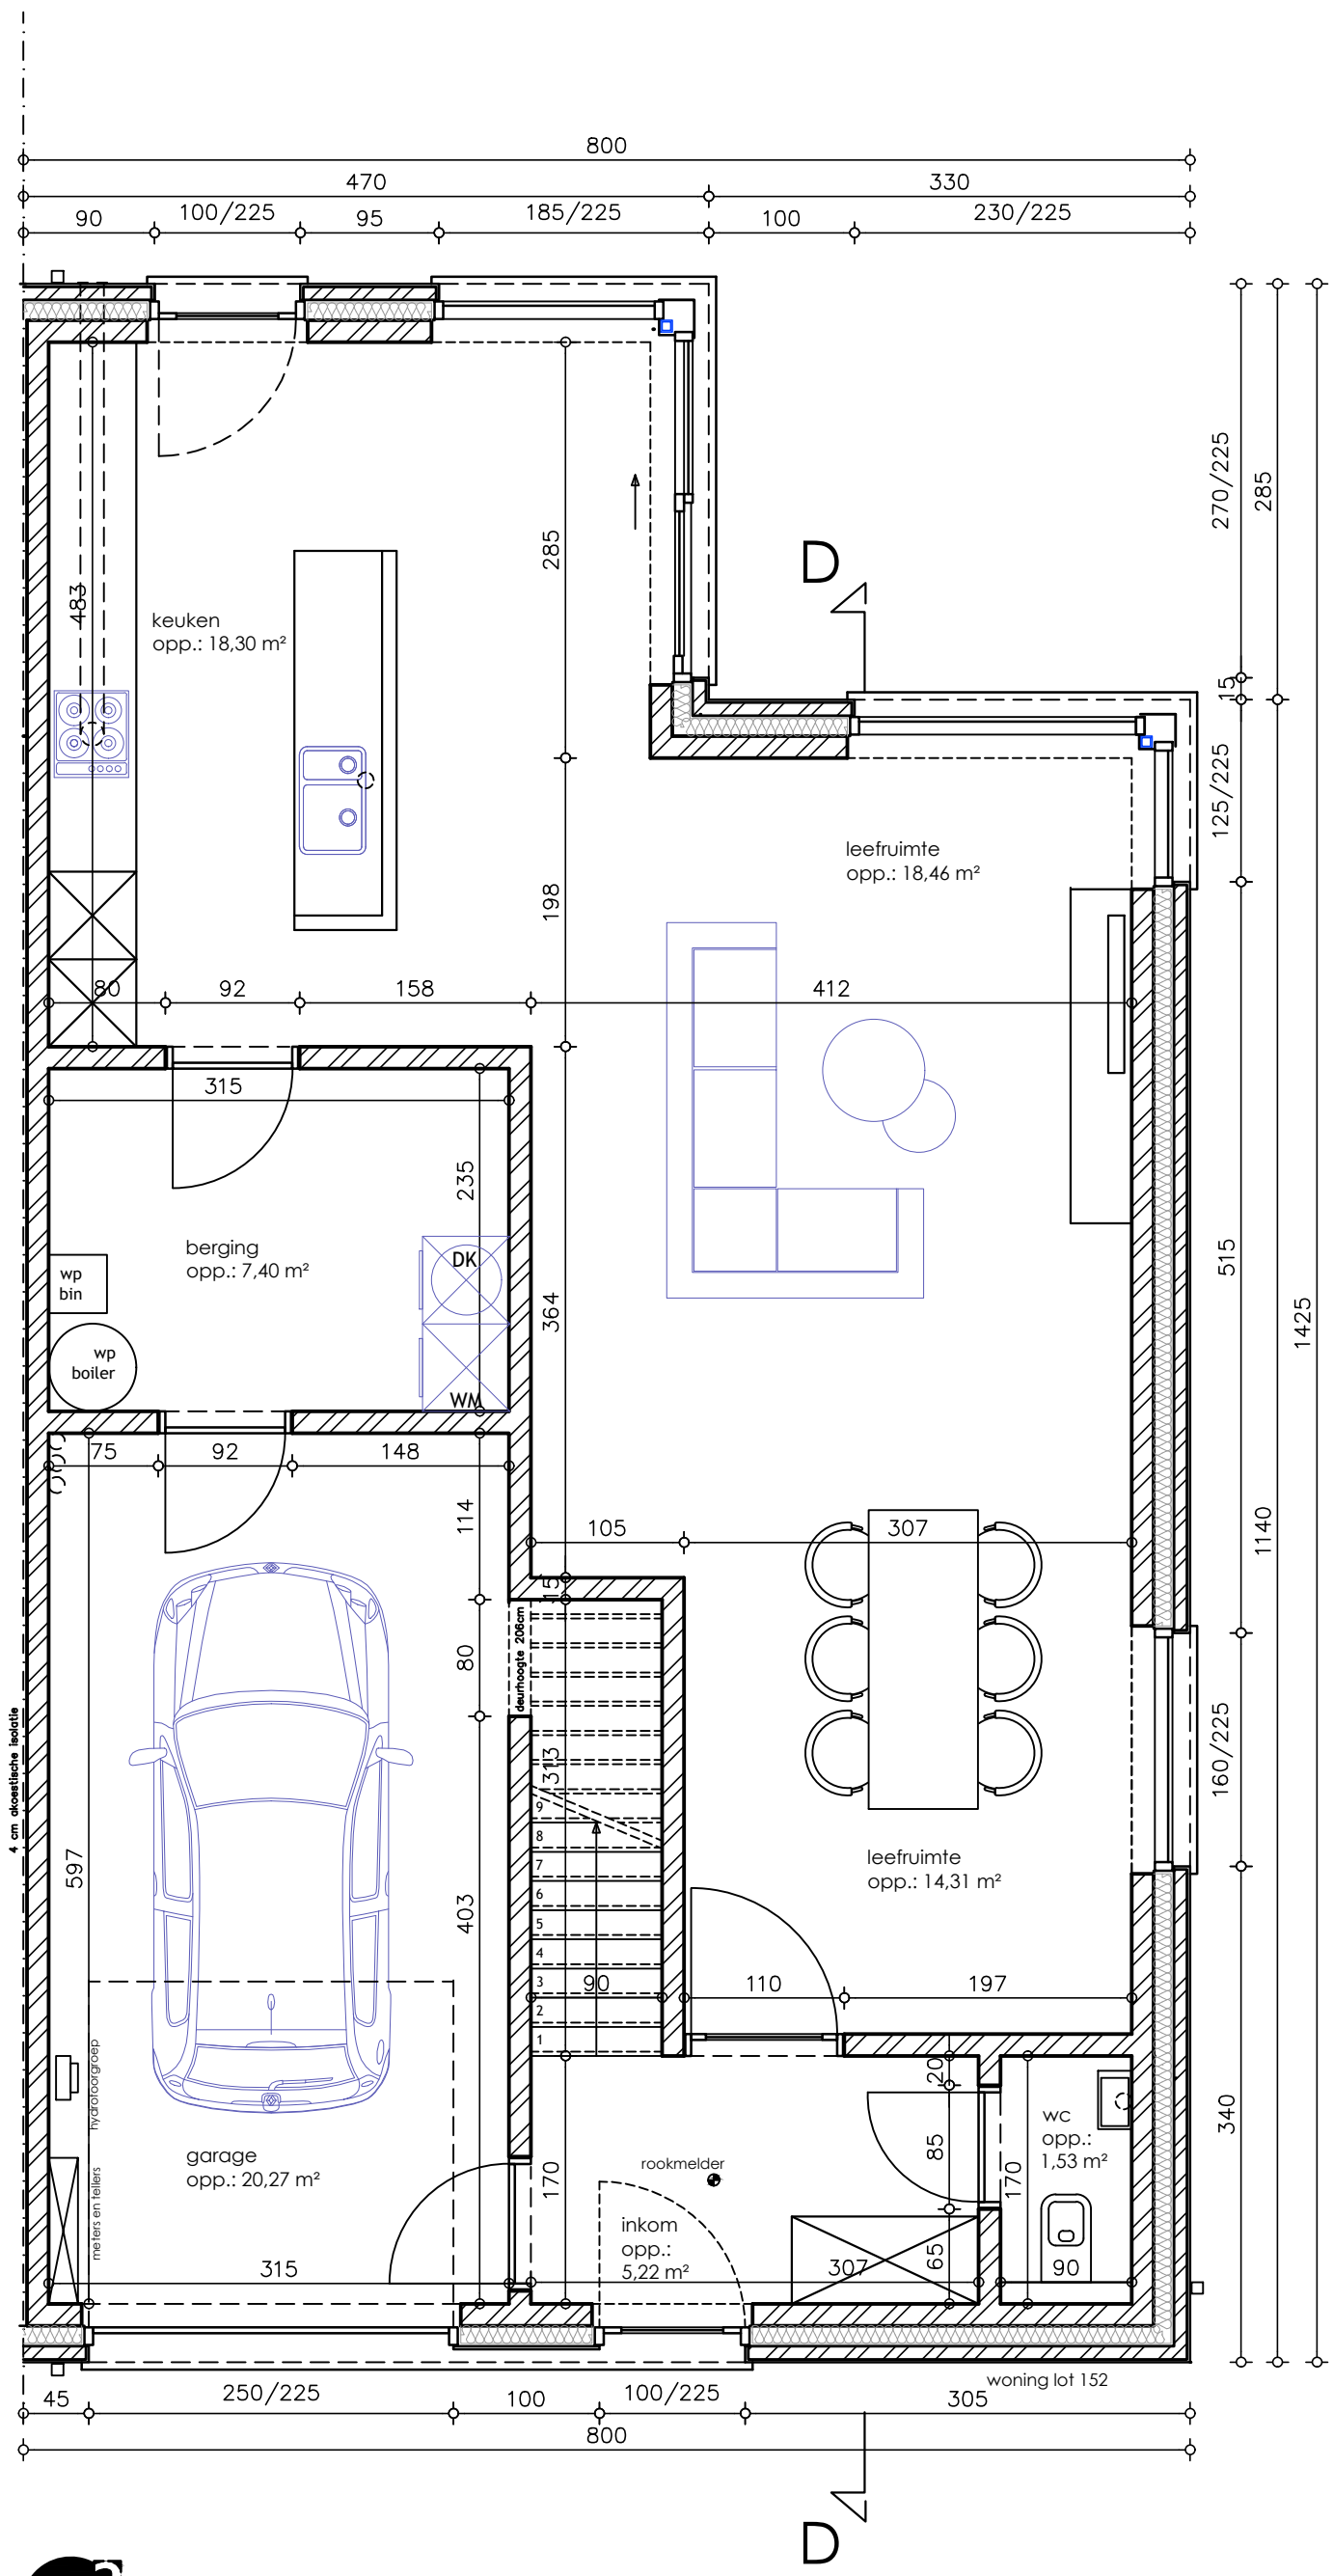


GRONDPLAN woning: Lot 152  
 SCHAAL 1/50

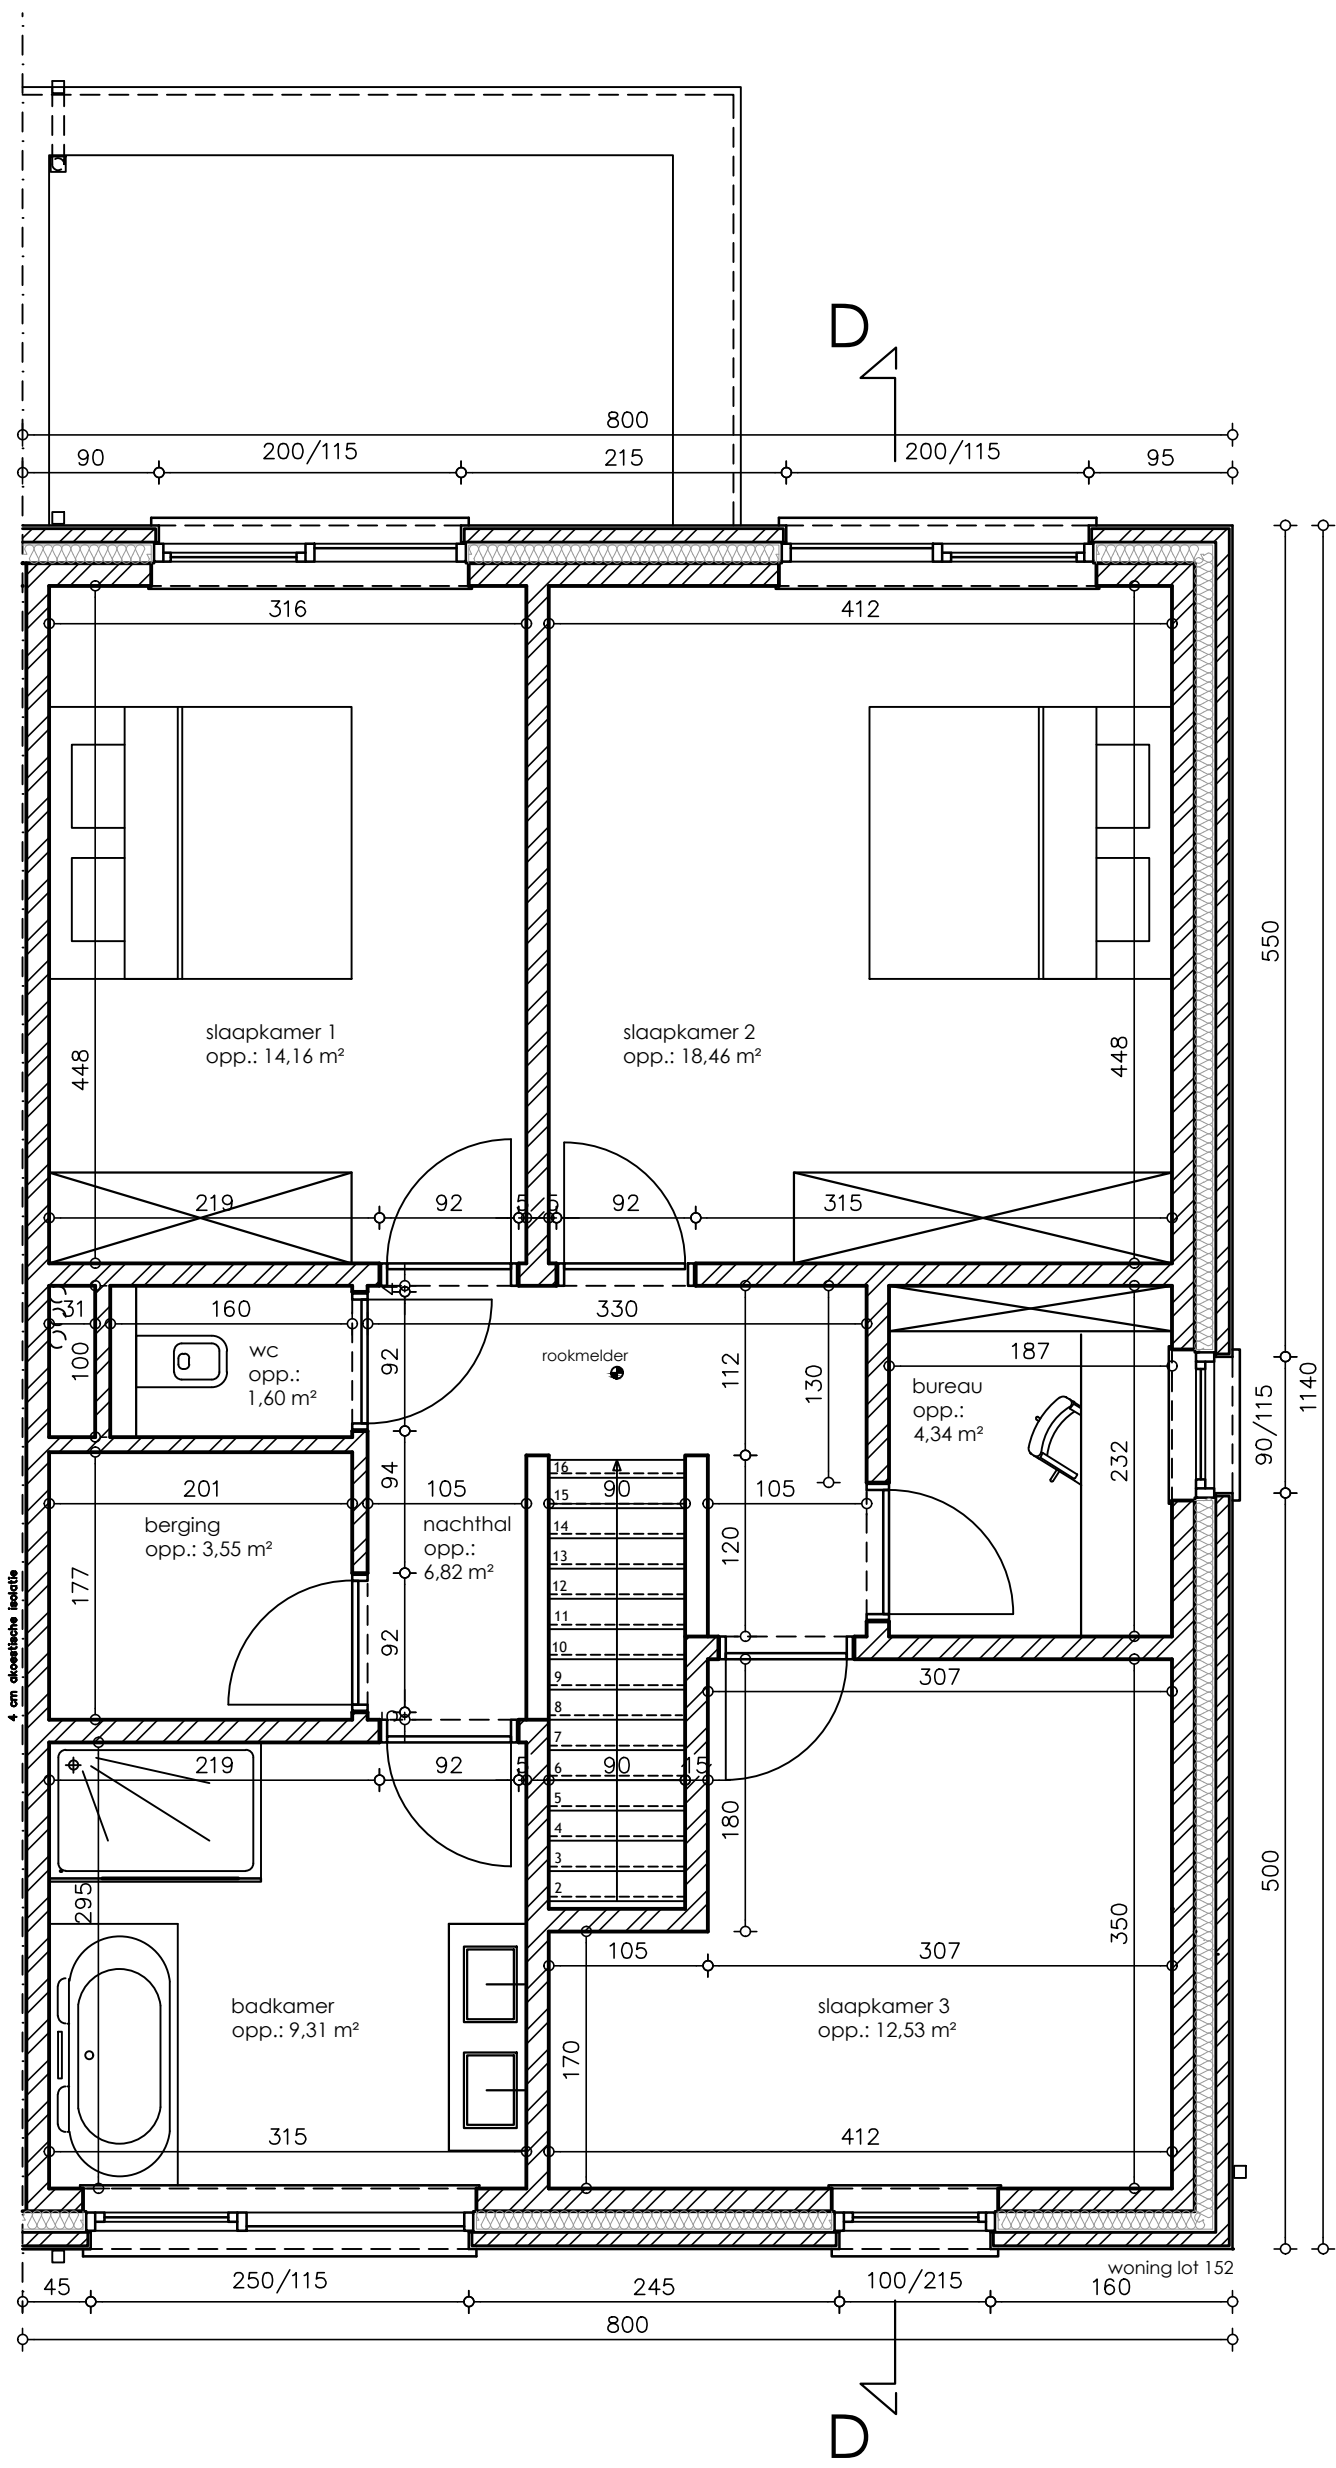


VERDIEPING woning: Lot 152  
SCHAAL 1/50

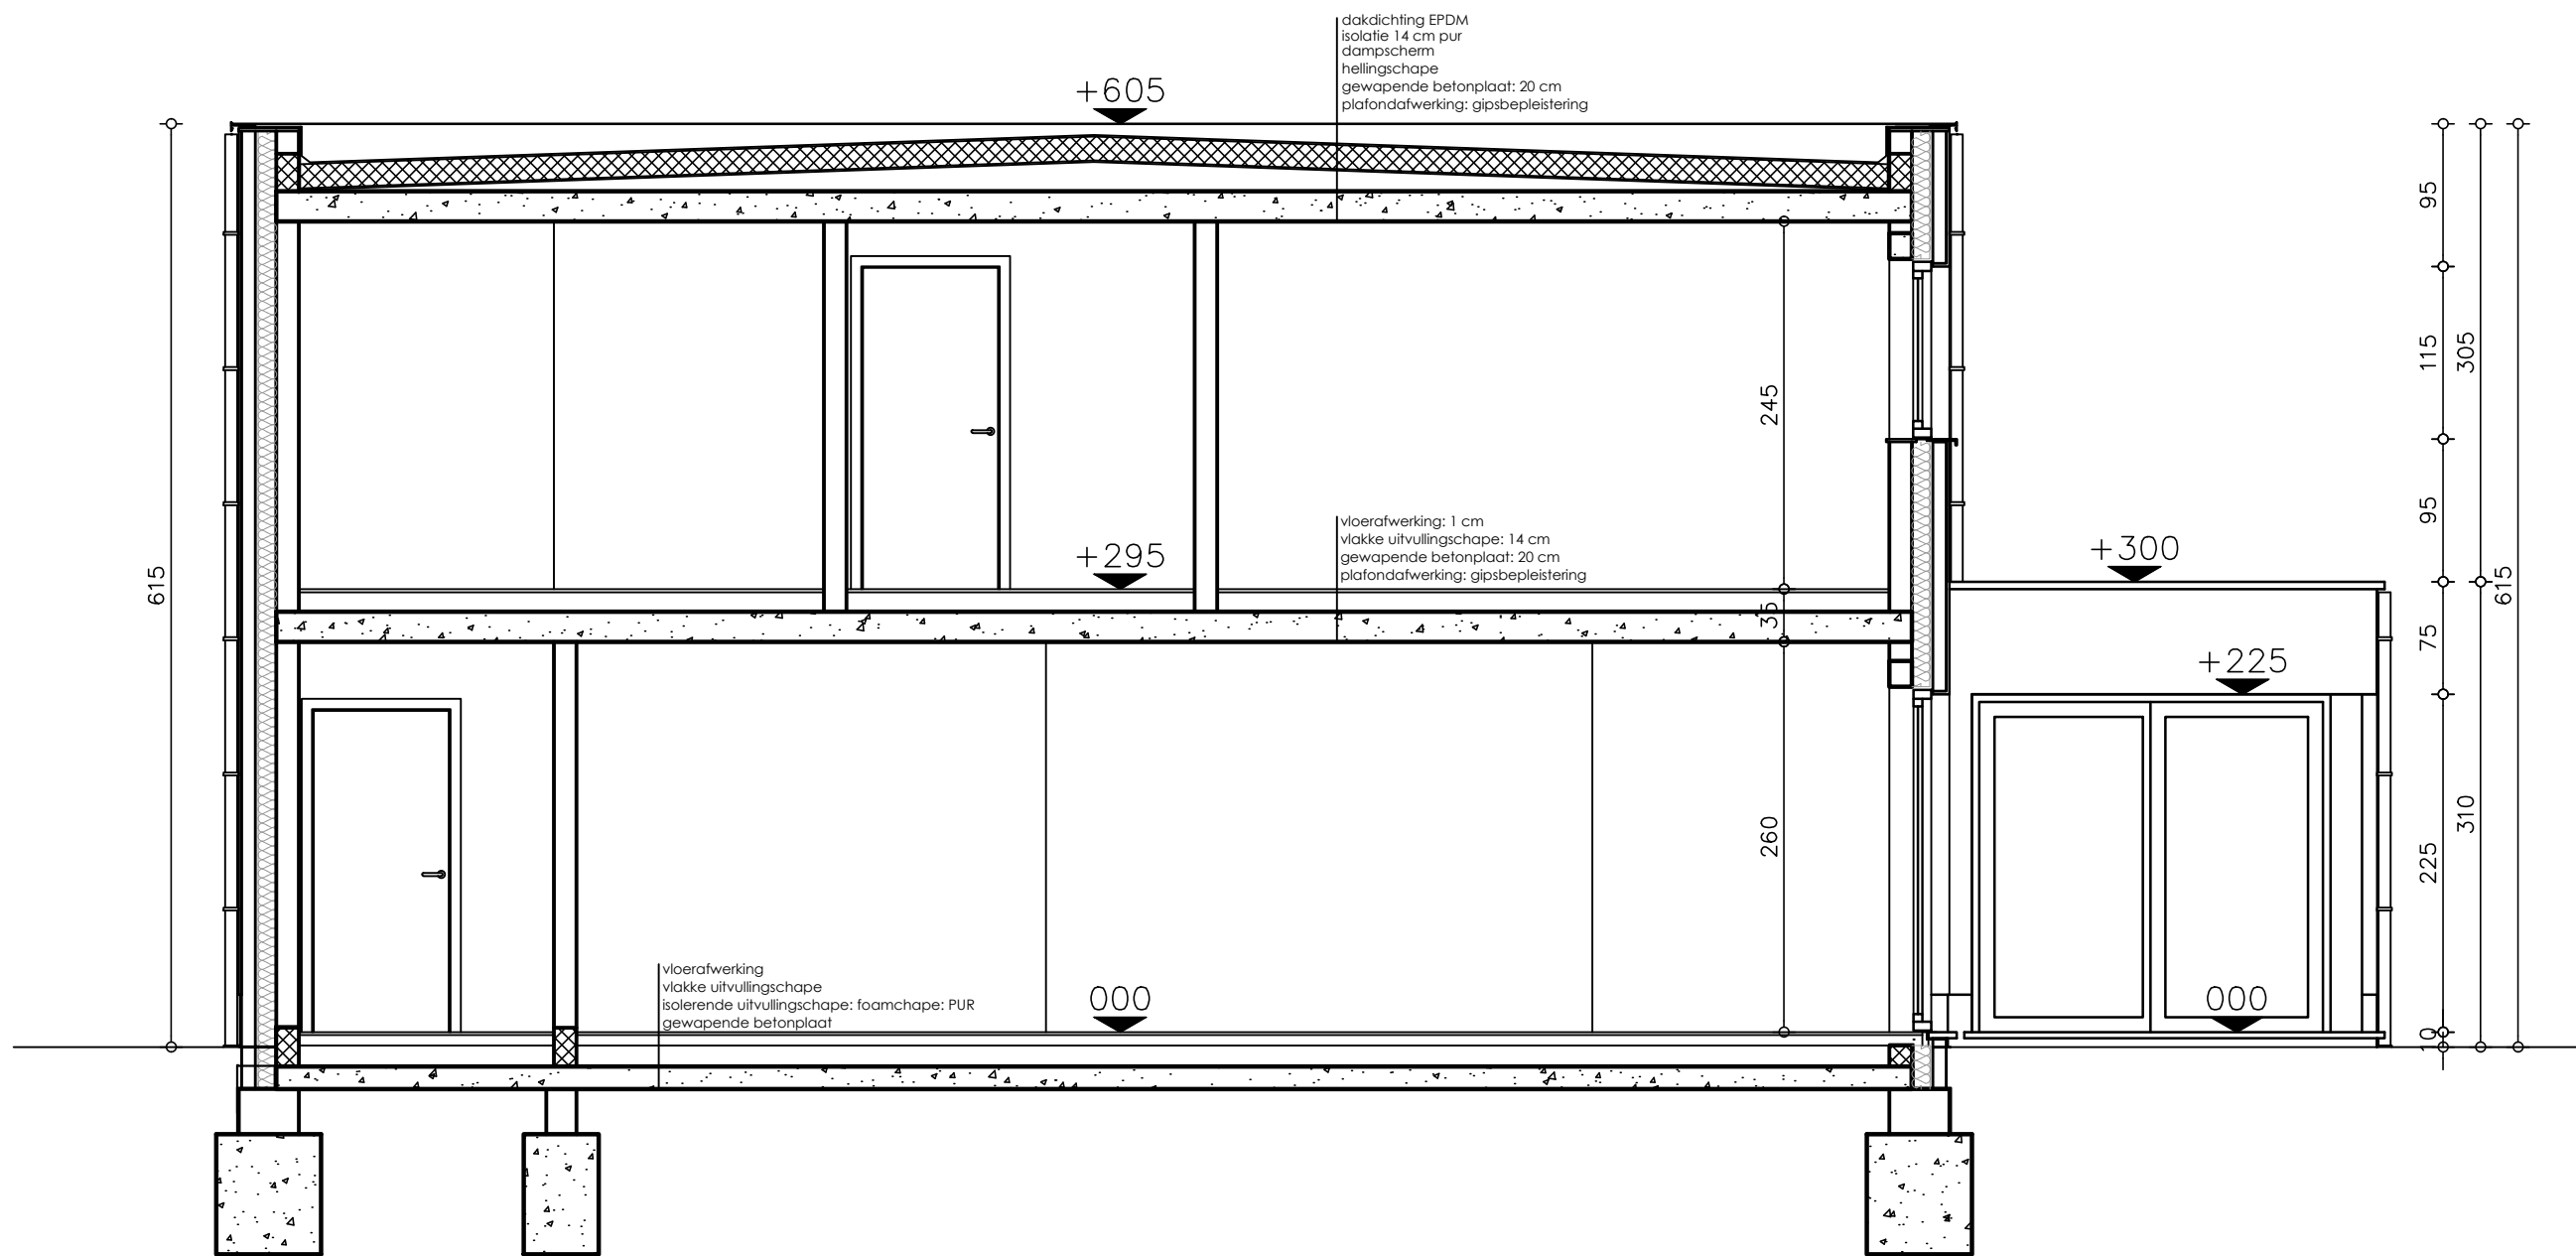


DOORSNEDE DD woning Lot 152  
SCHAAL 1/50

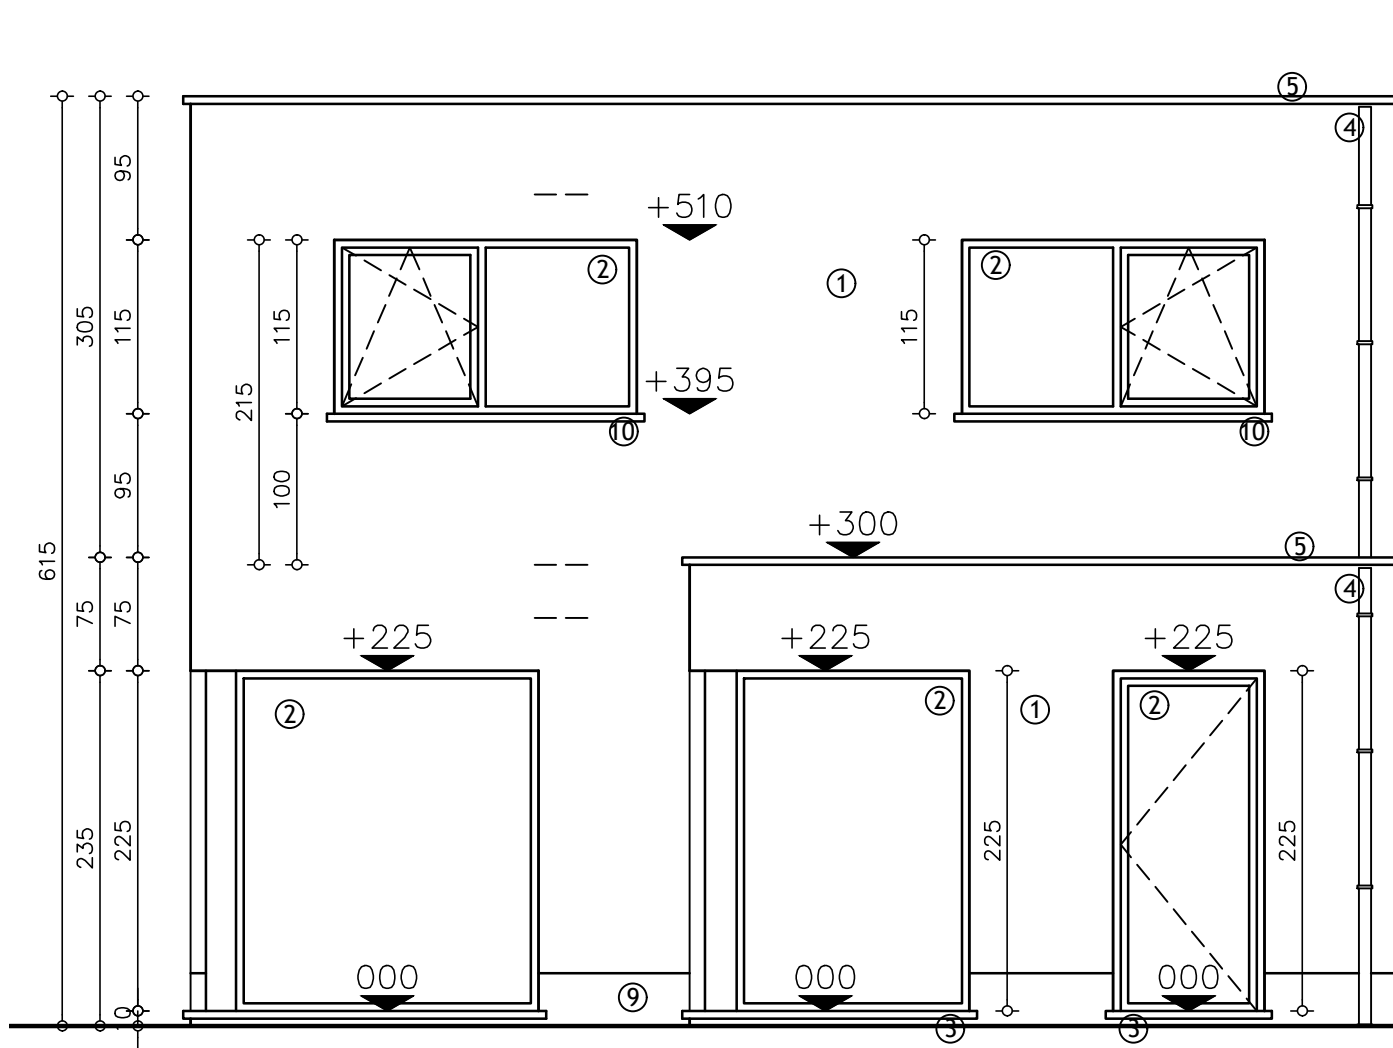


ACHTERGEVEL woning: Lot 152  
 SCHAAL 1/50

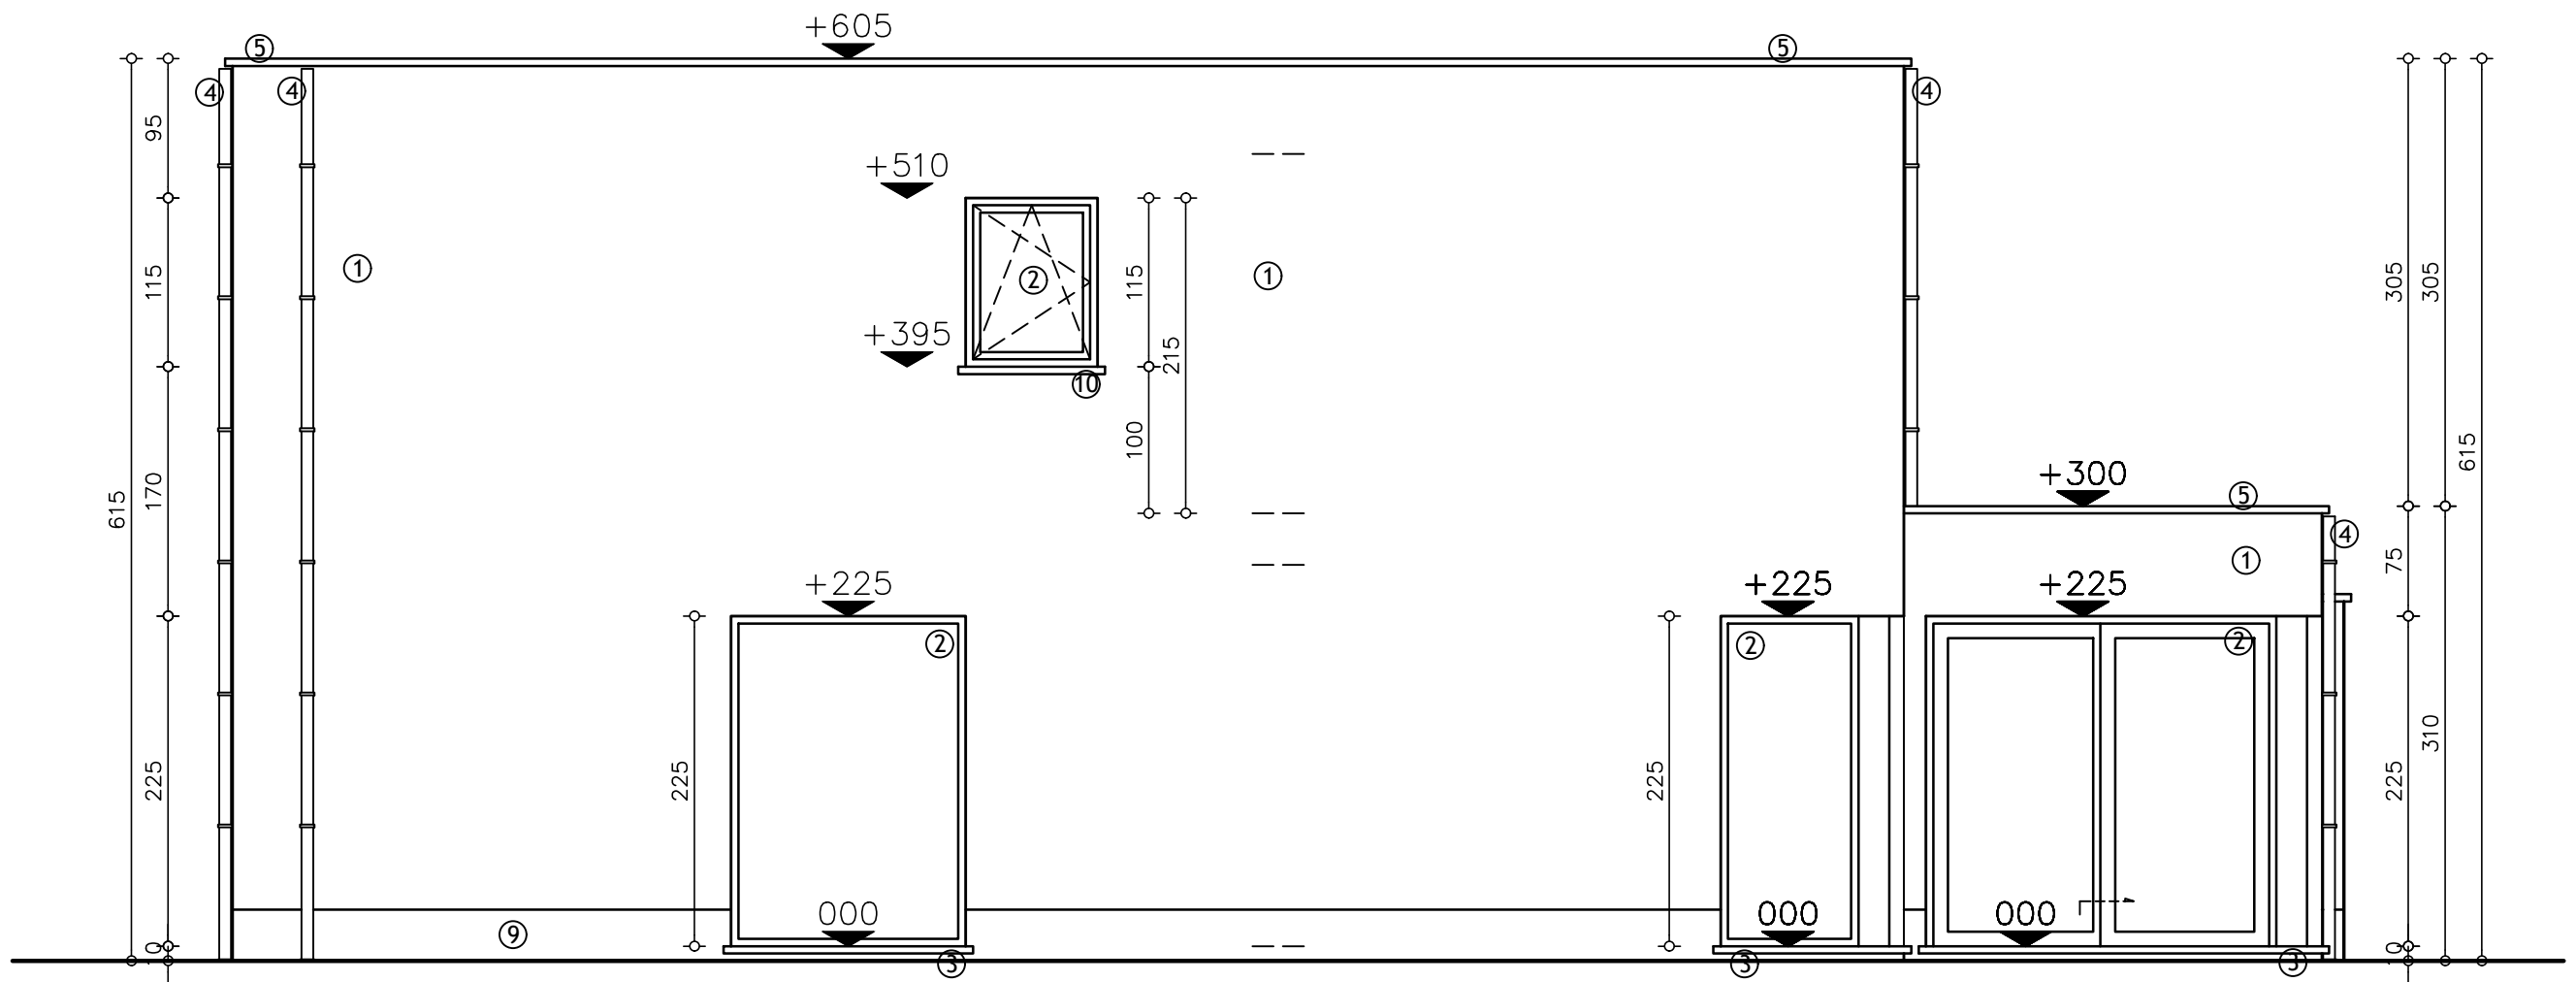


ZIJGEVEL RECHTS woning: Lot 152  
 SCHAAL 1/50

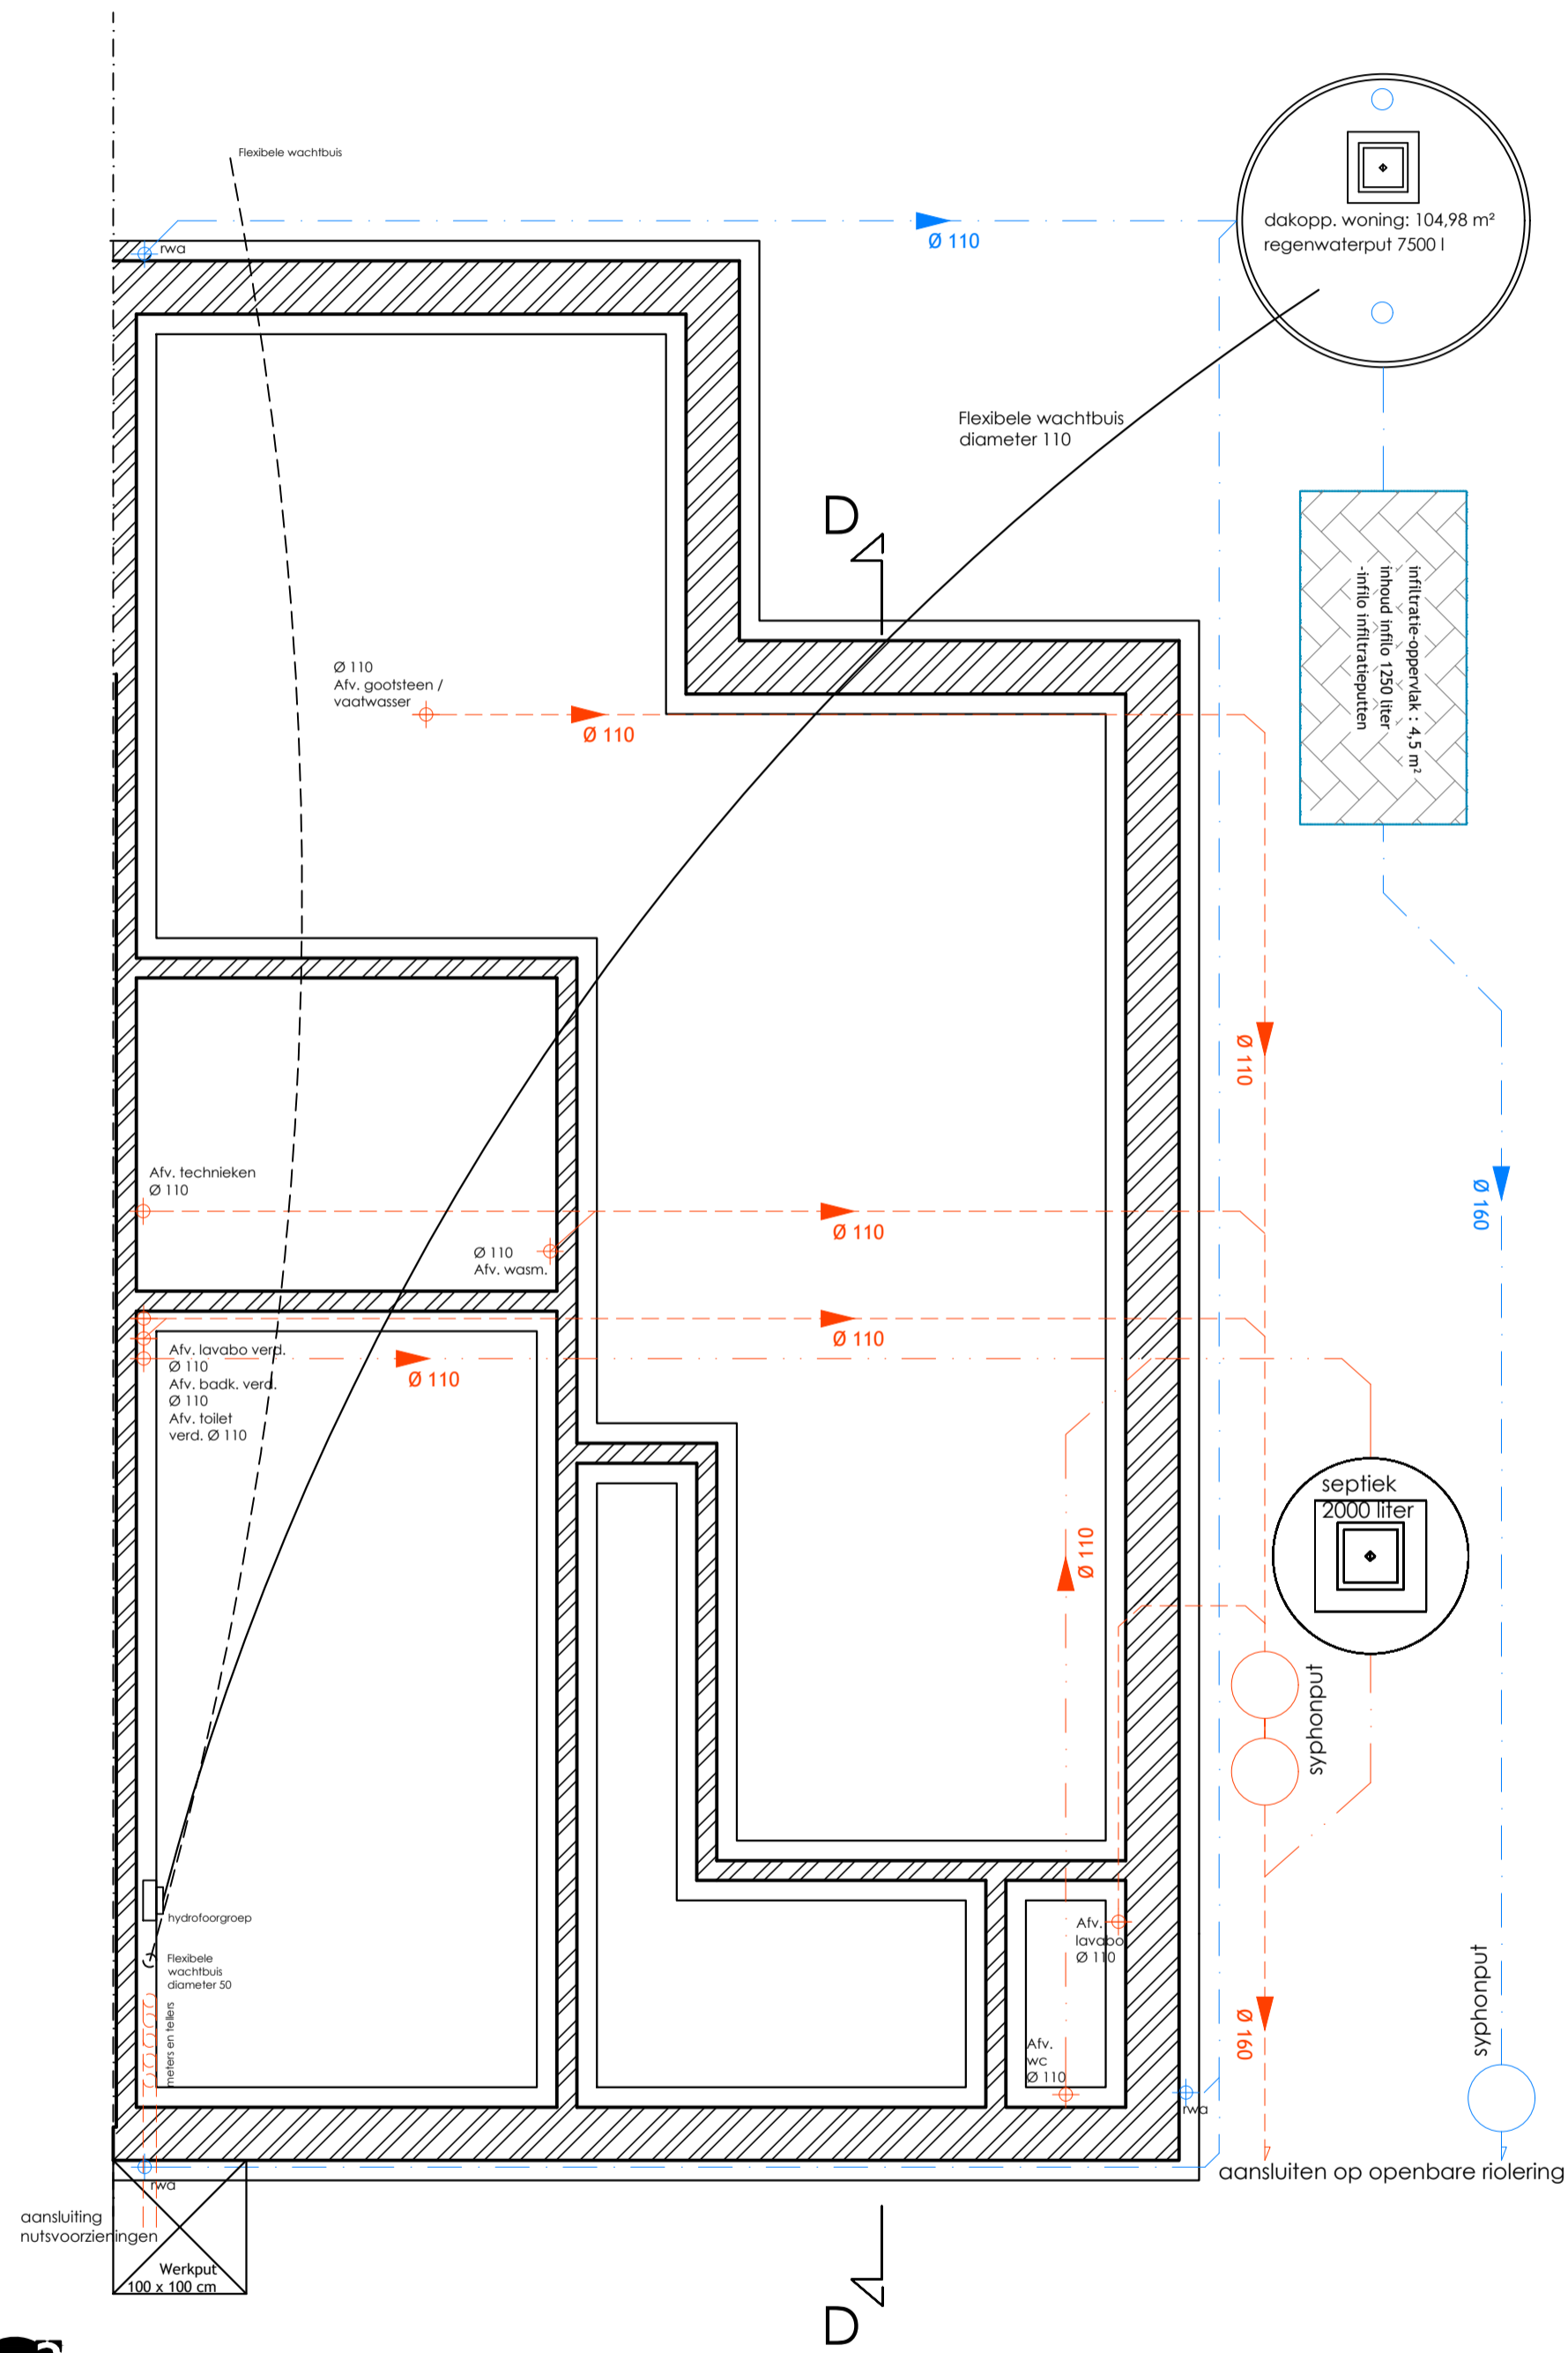

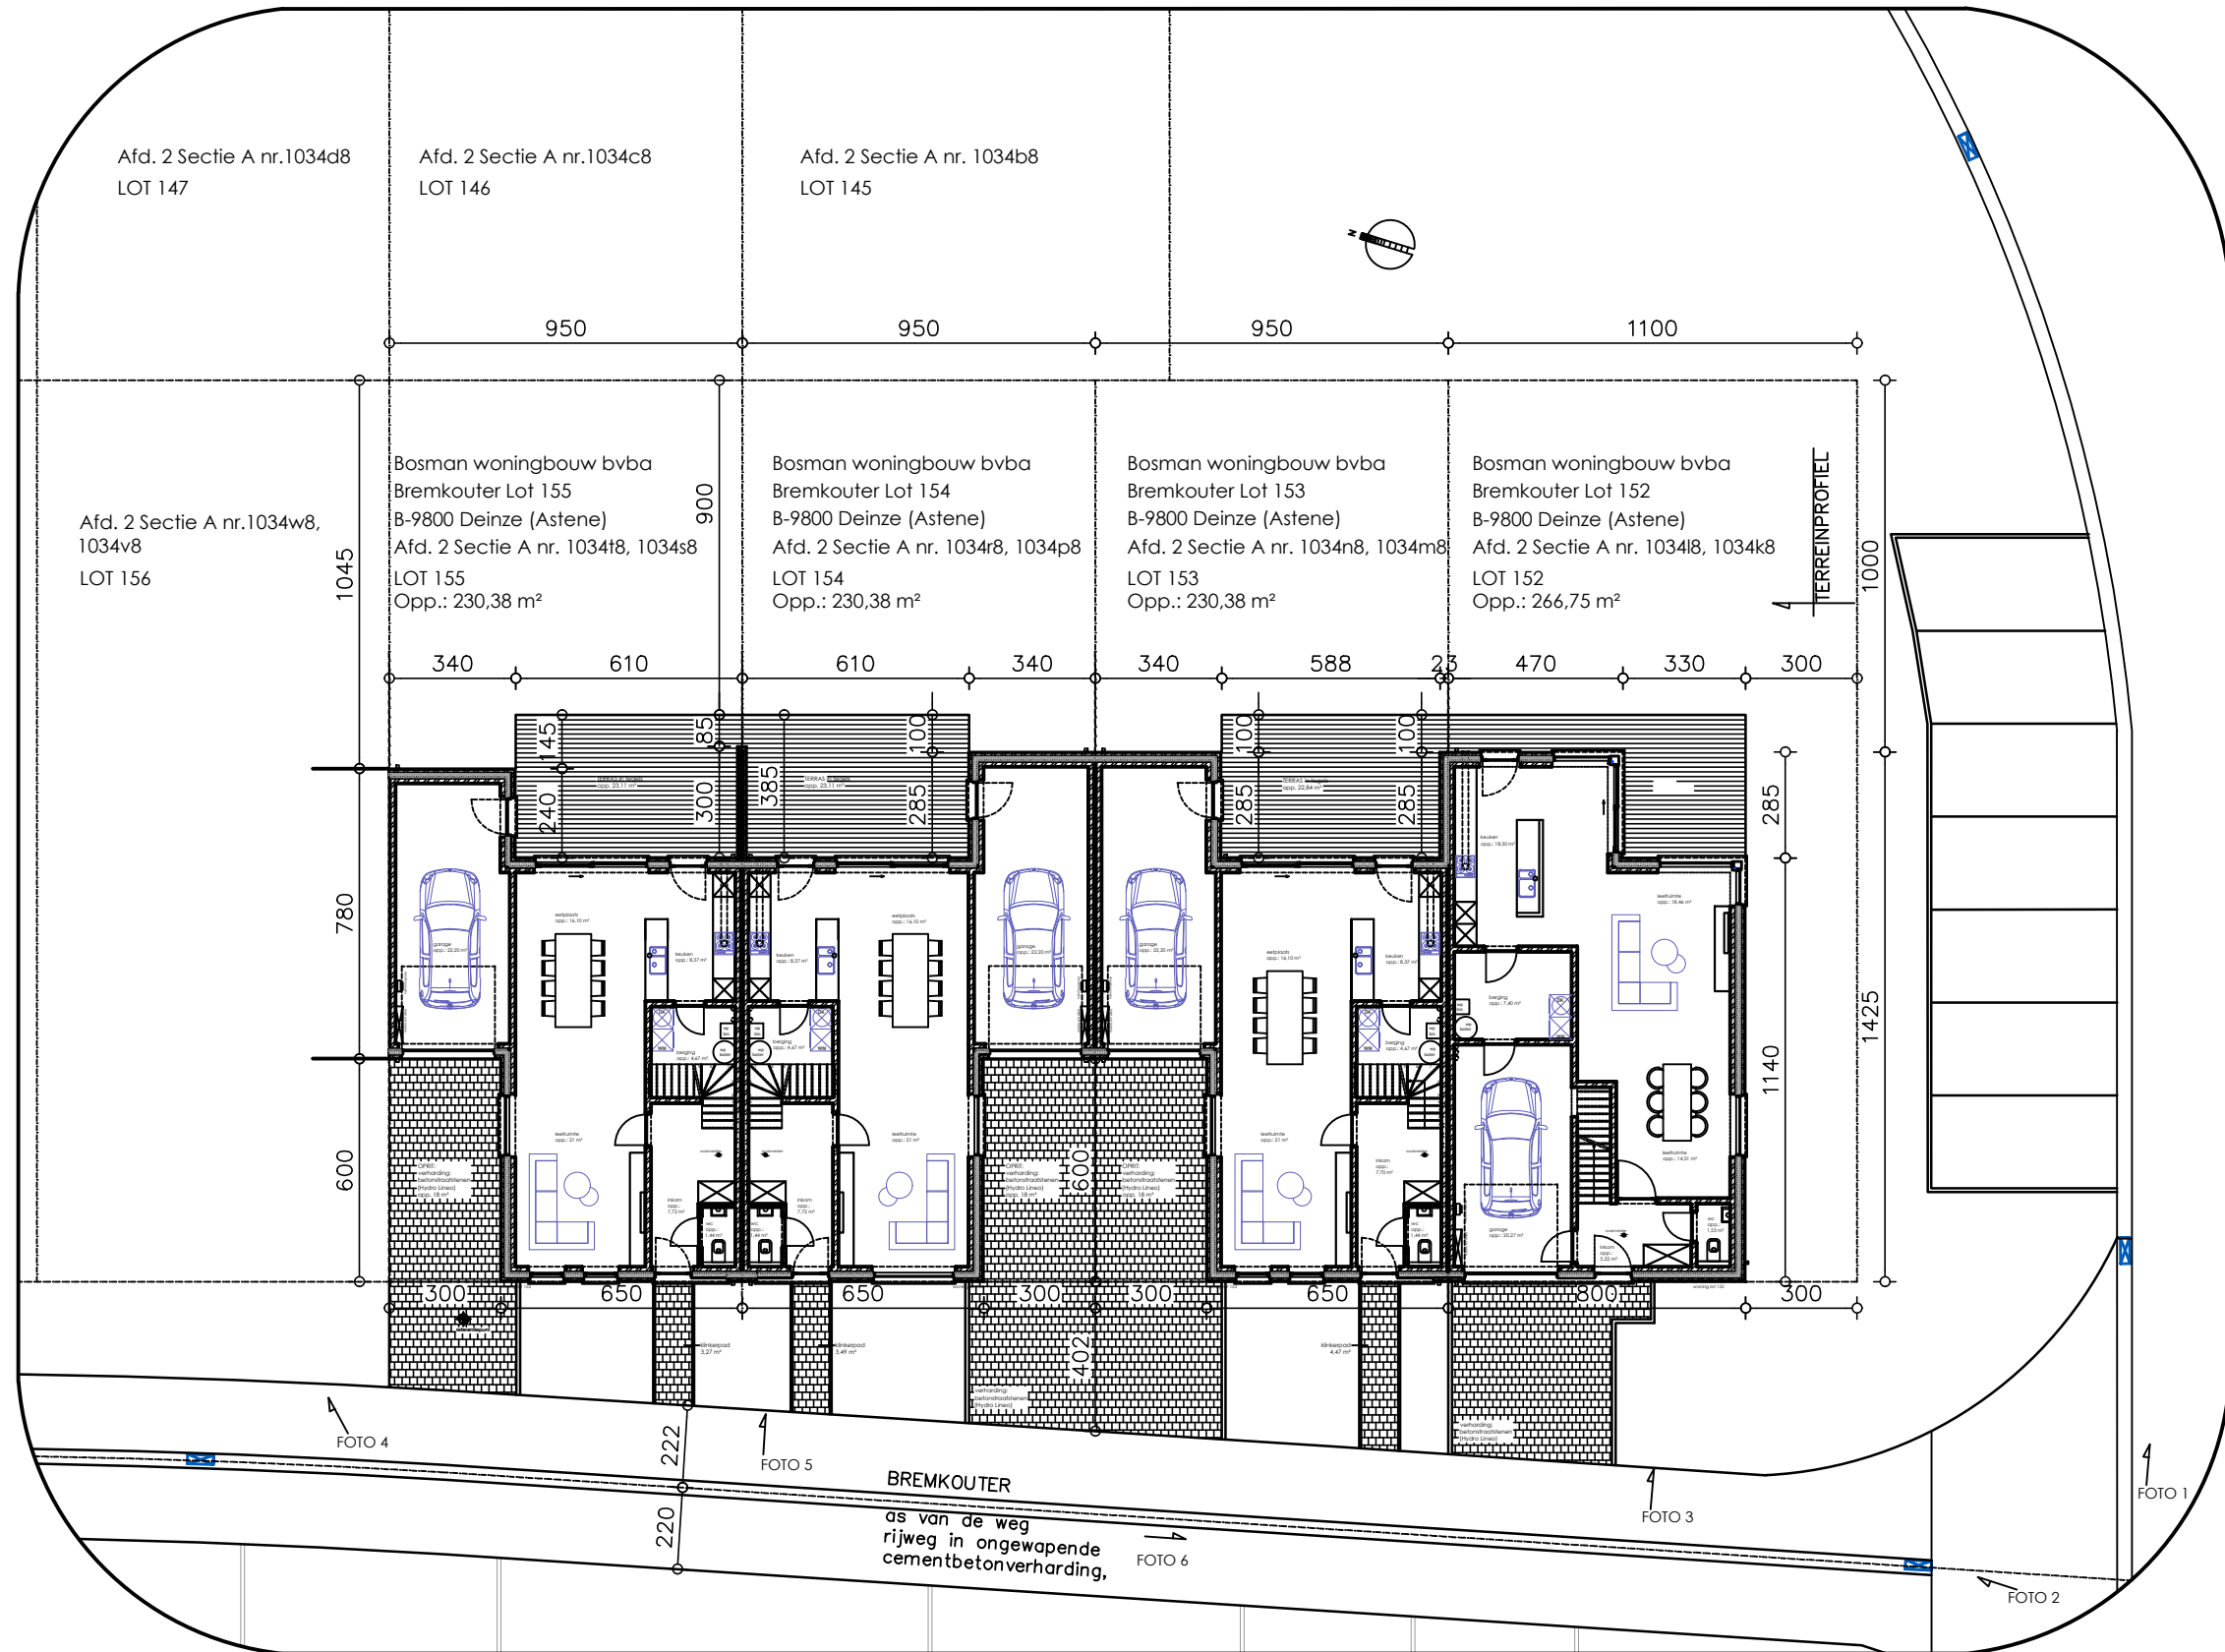



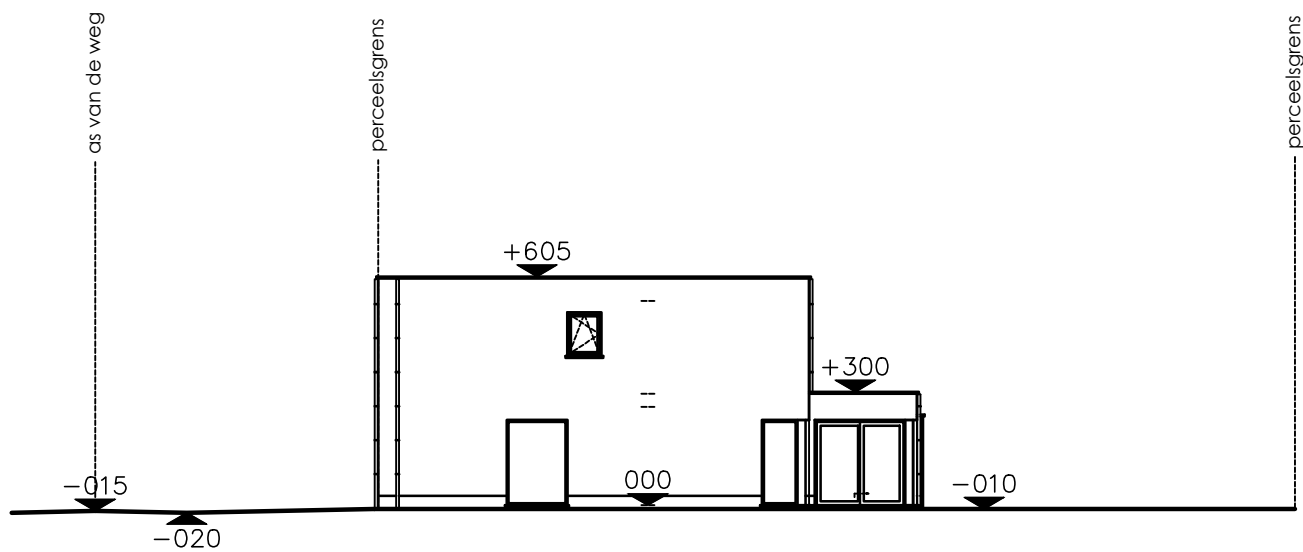

TERREINPROFIEL nieuwe toestand  
SCHAAL 1/200