




VOORGEVEL woning: Lot 155
 SCHAAL 1/50

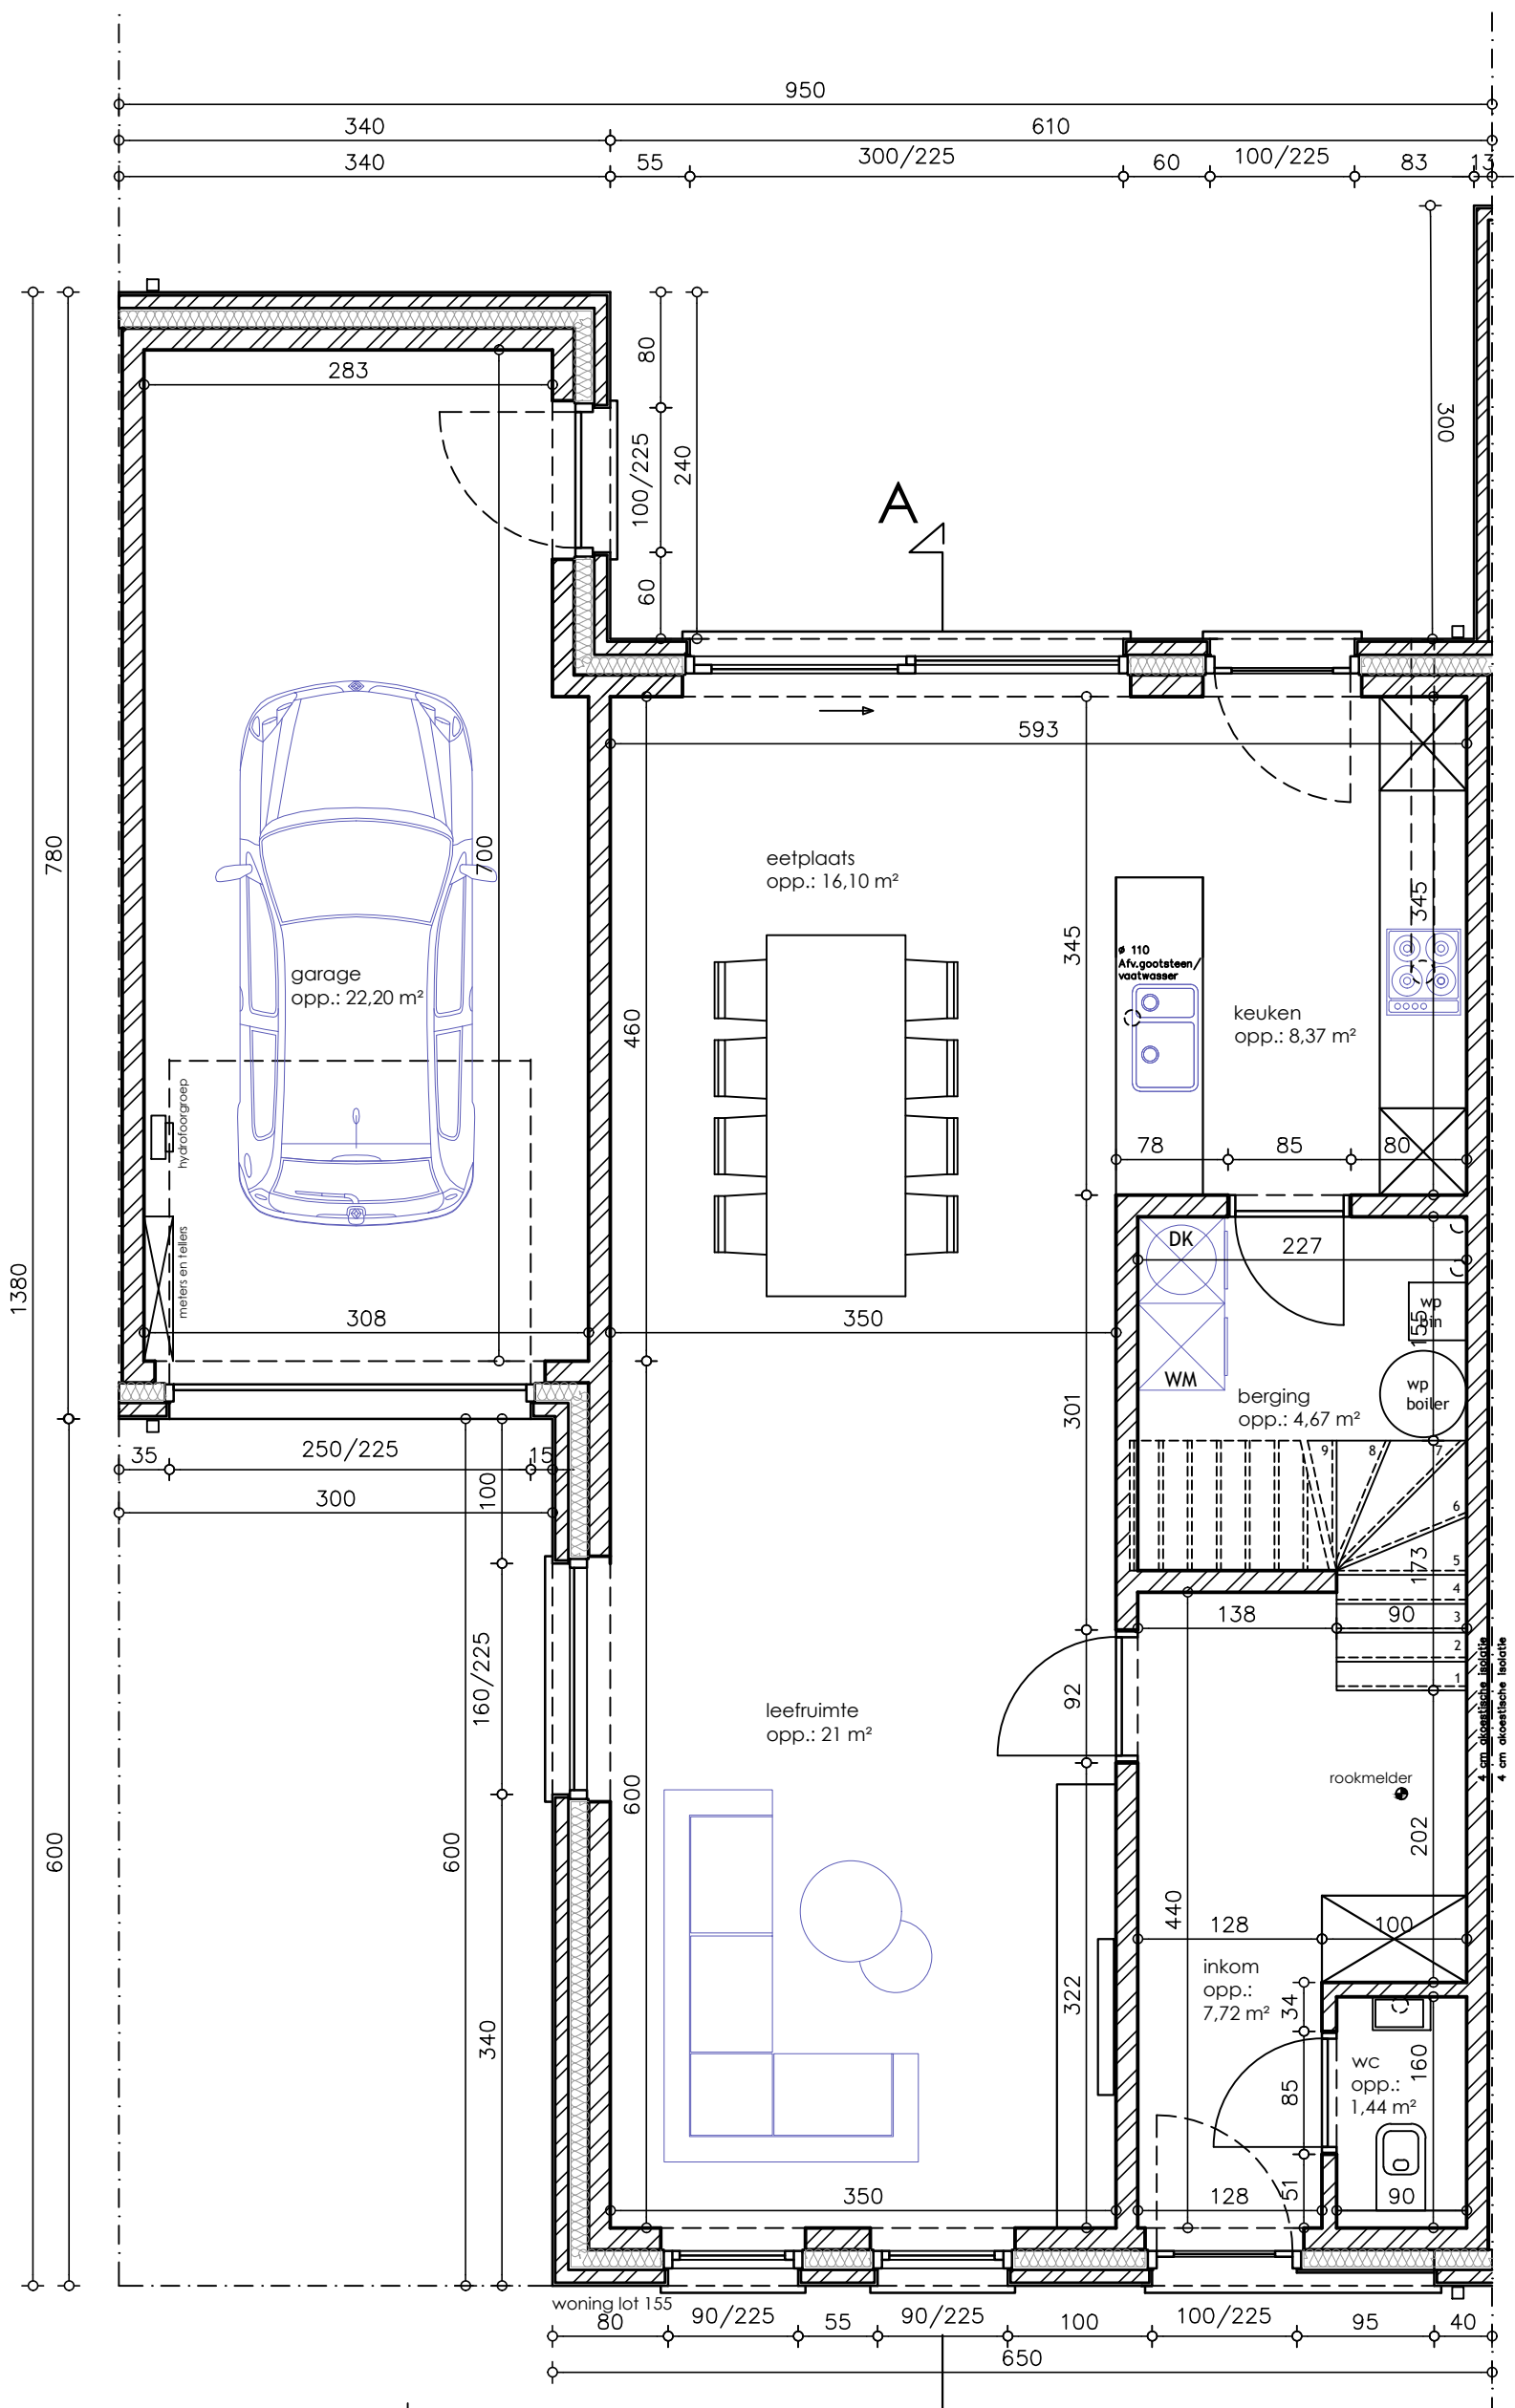


GRONDPLAN woning: Lot 155
SCHAAL 1/50

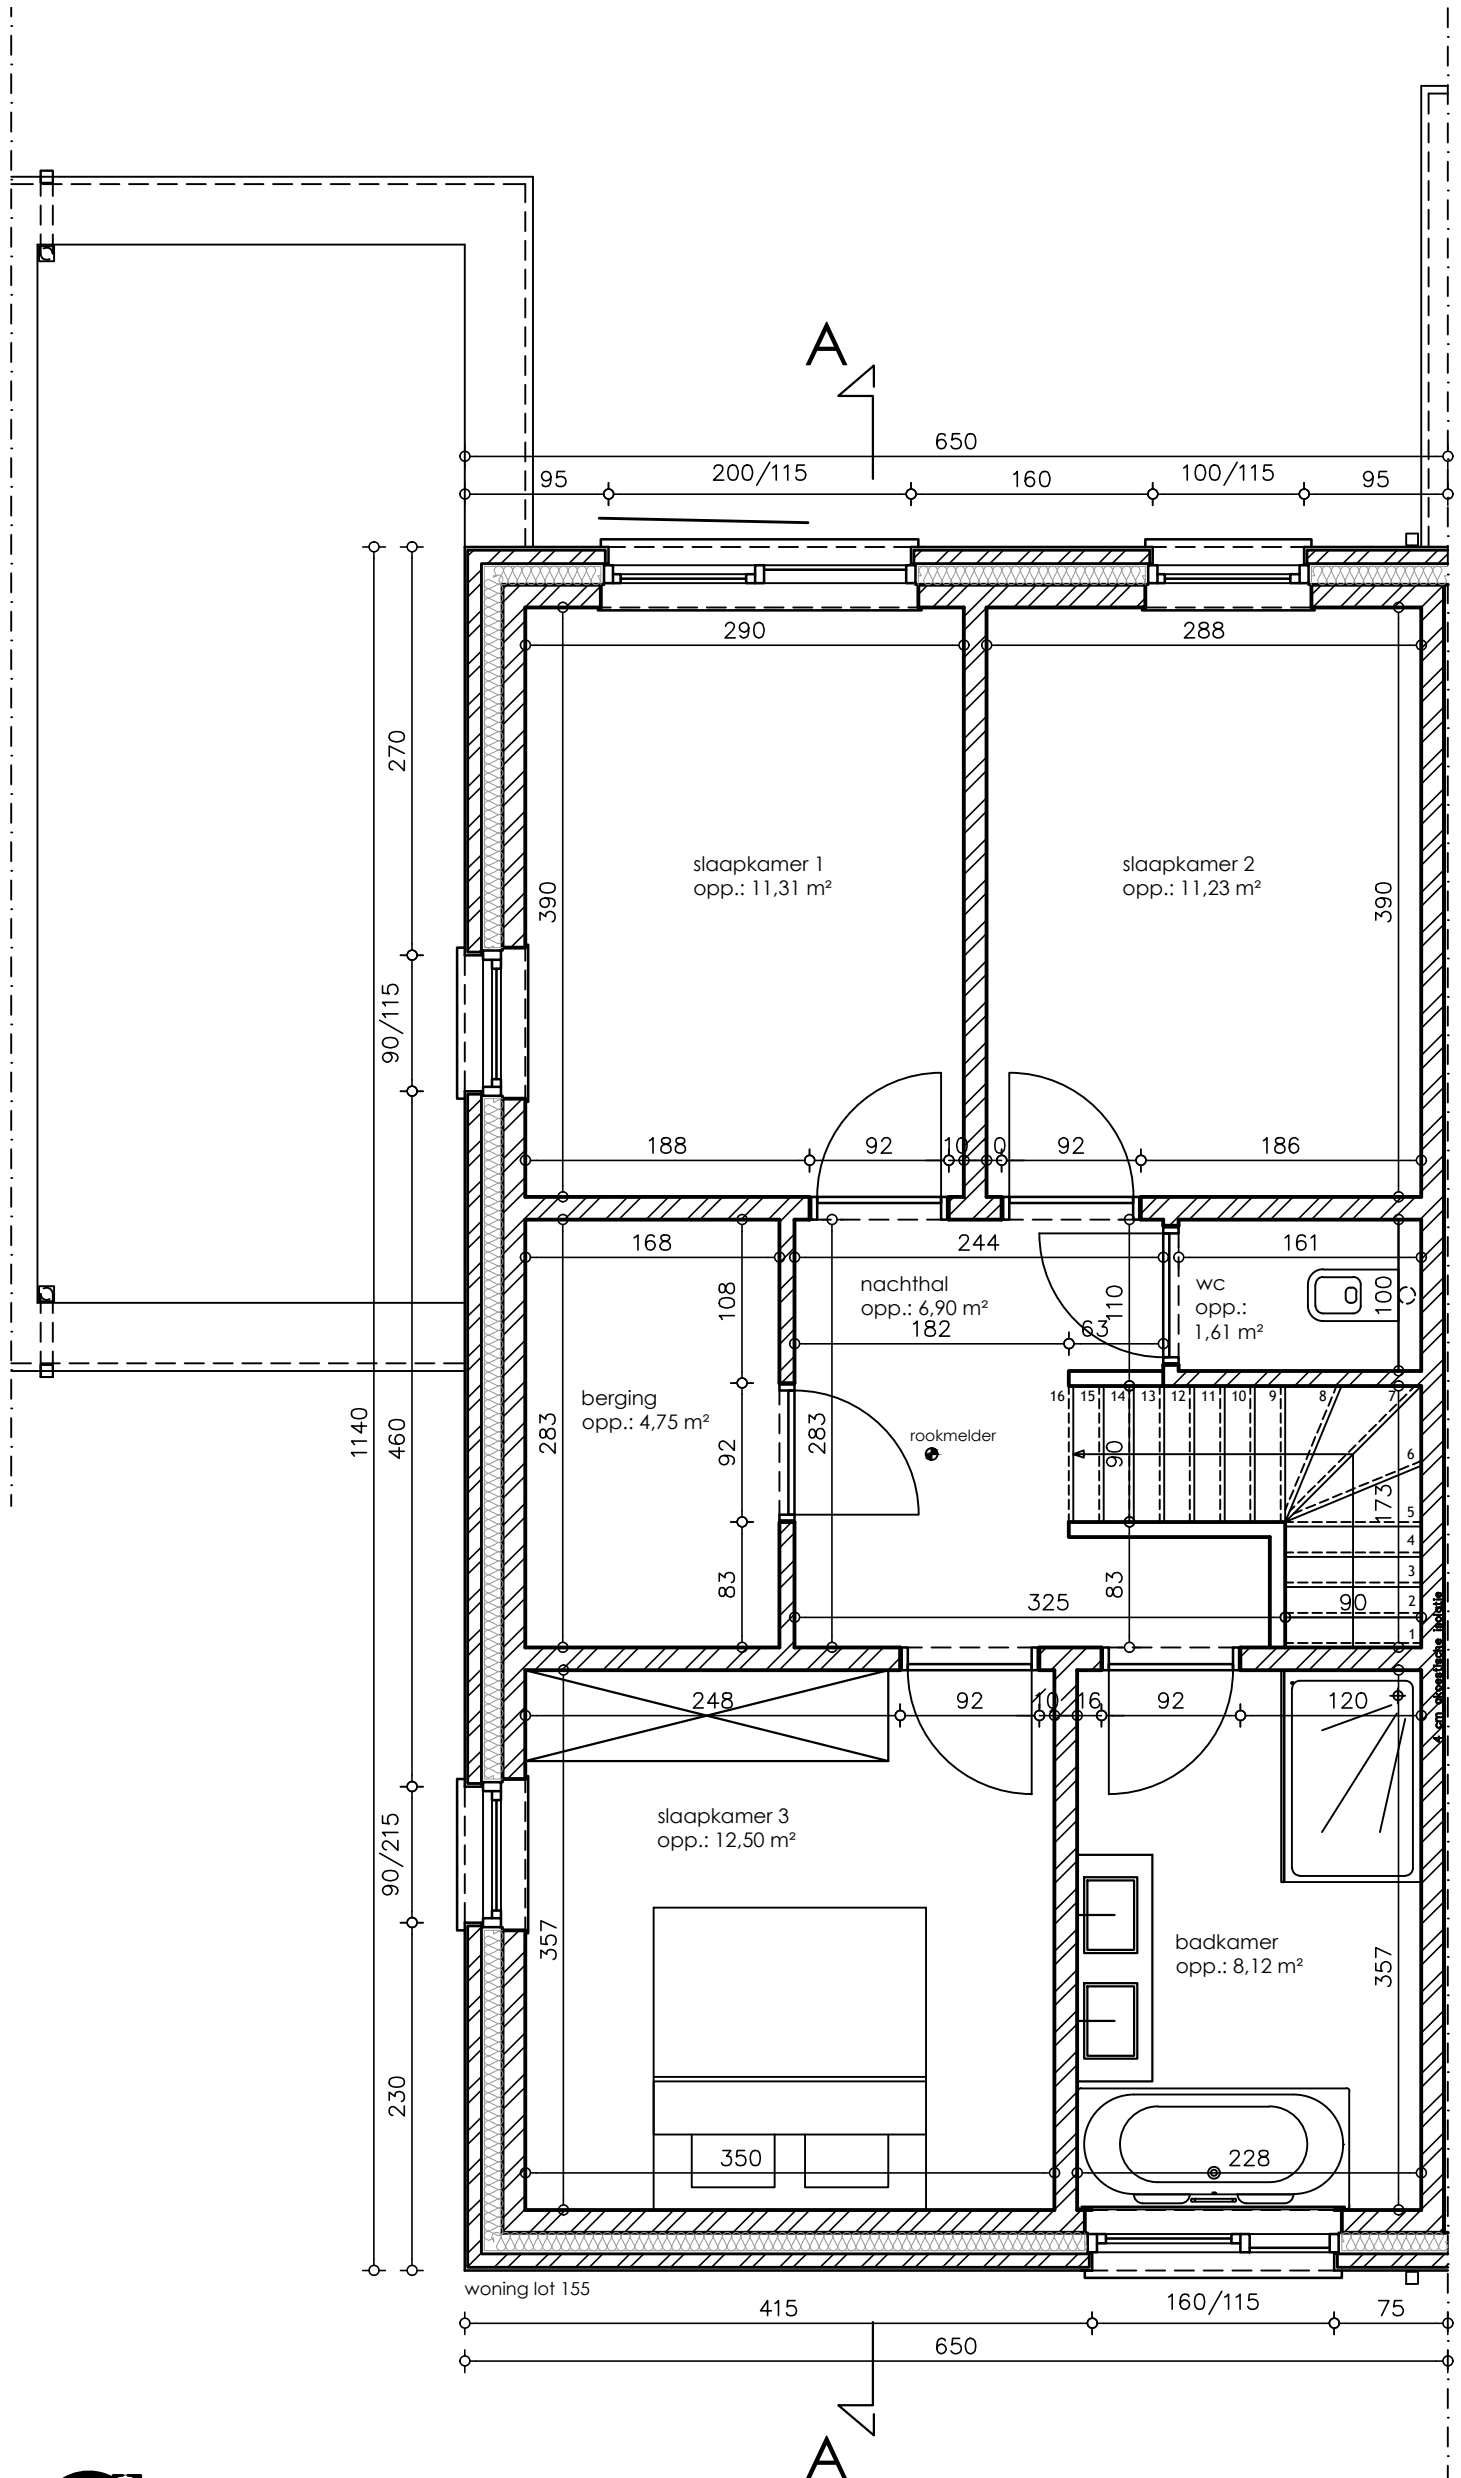


VERDIEPING woning: Lot 155
SCHAAL 1/50

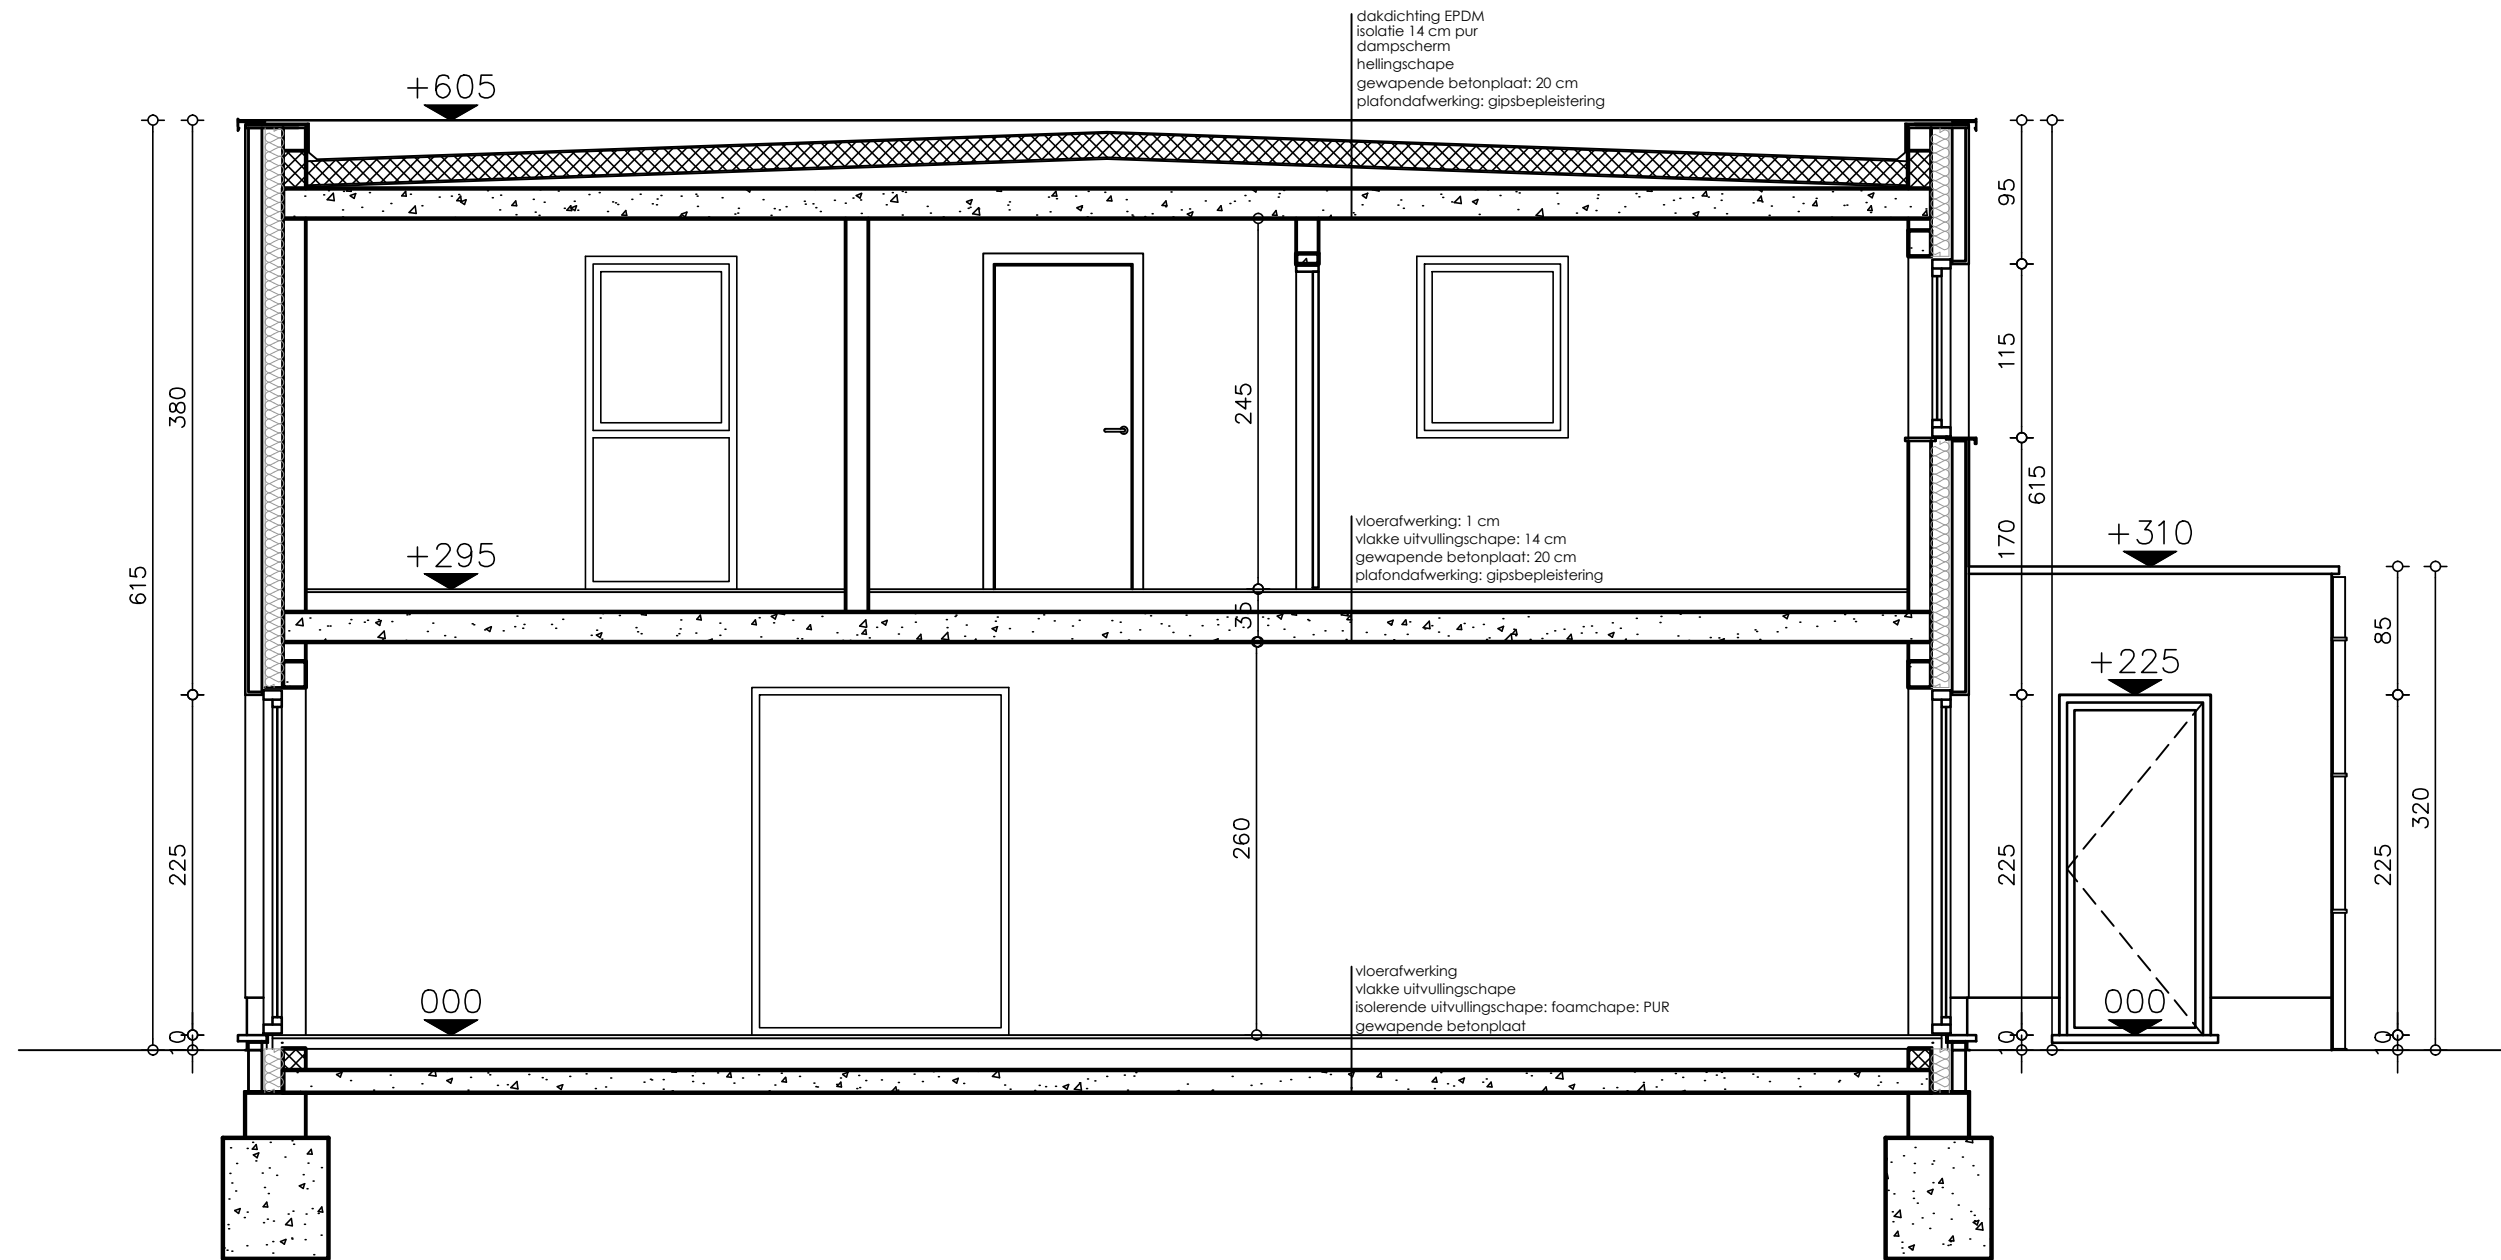


DOORSNEDE AA woning Lot 155
 SCHAAL 1/50

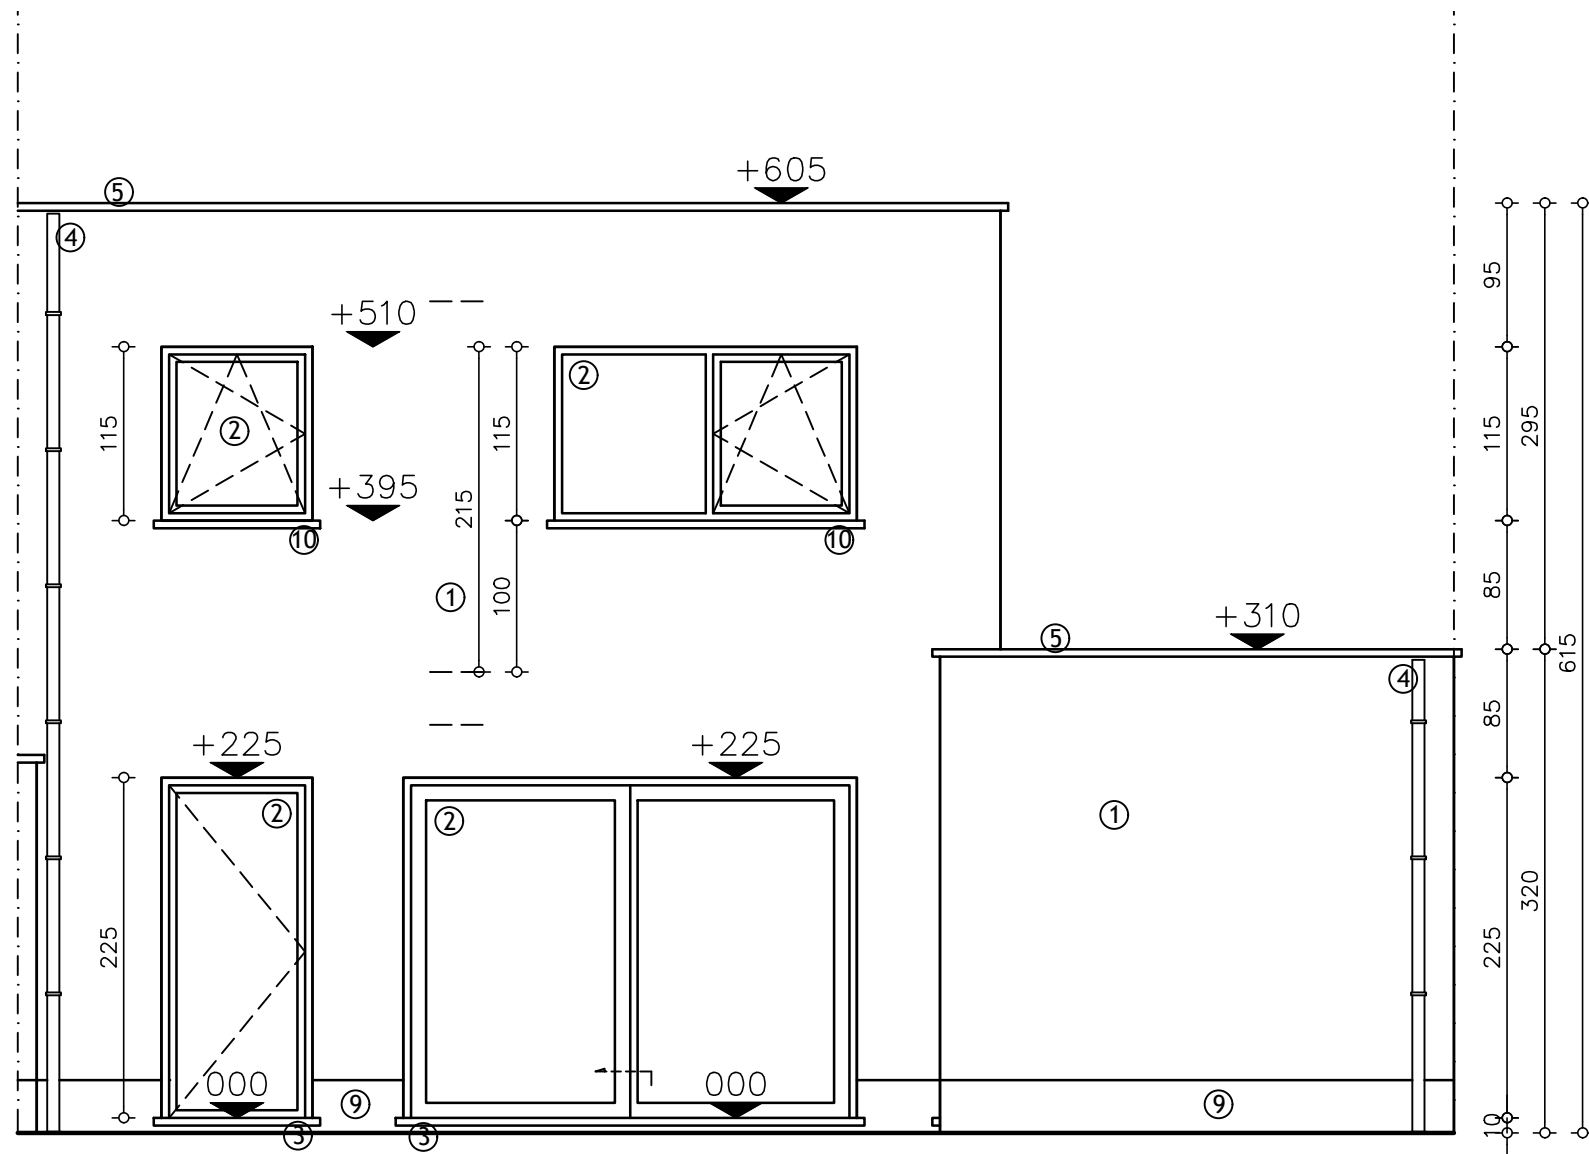


ACHTERGEVEL woning: Lot 155
 SCHAAL 1/50

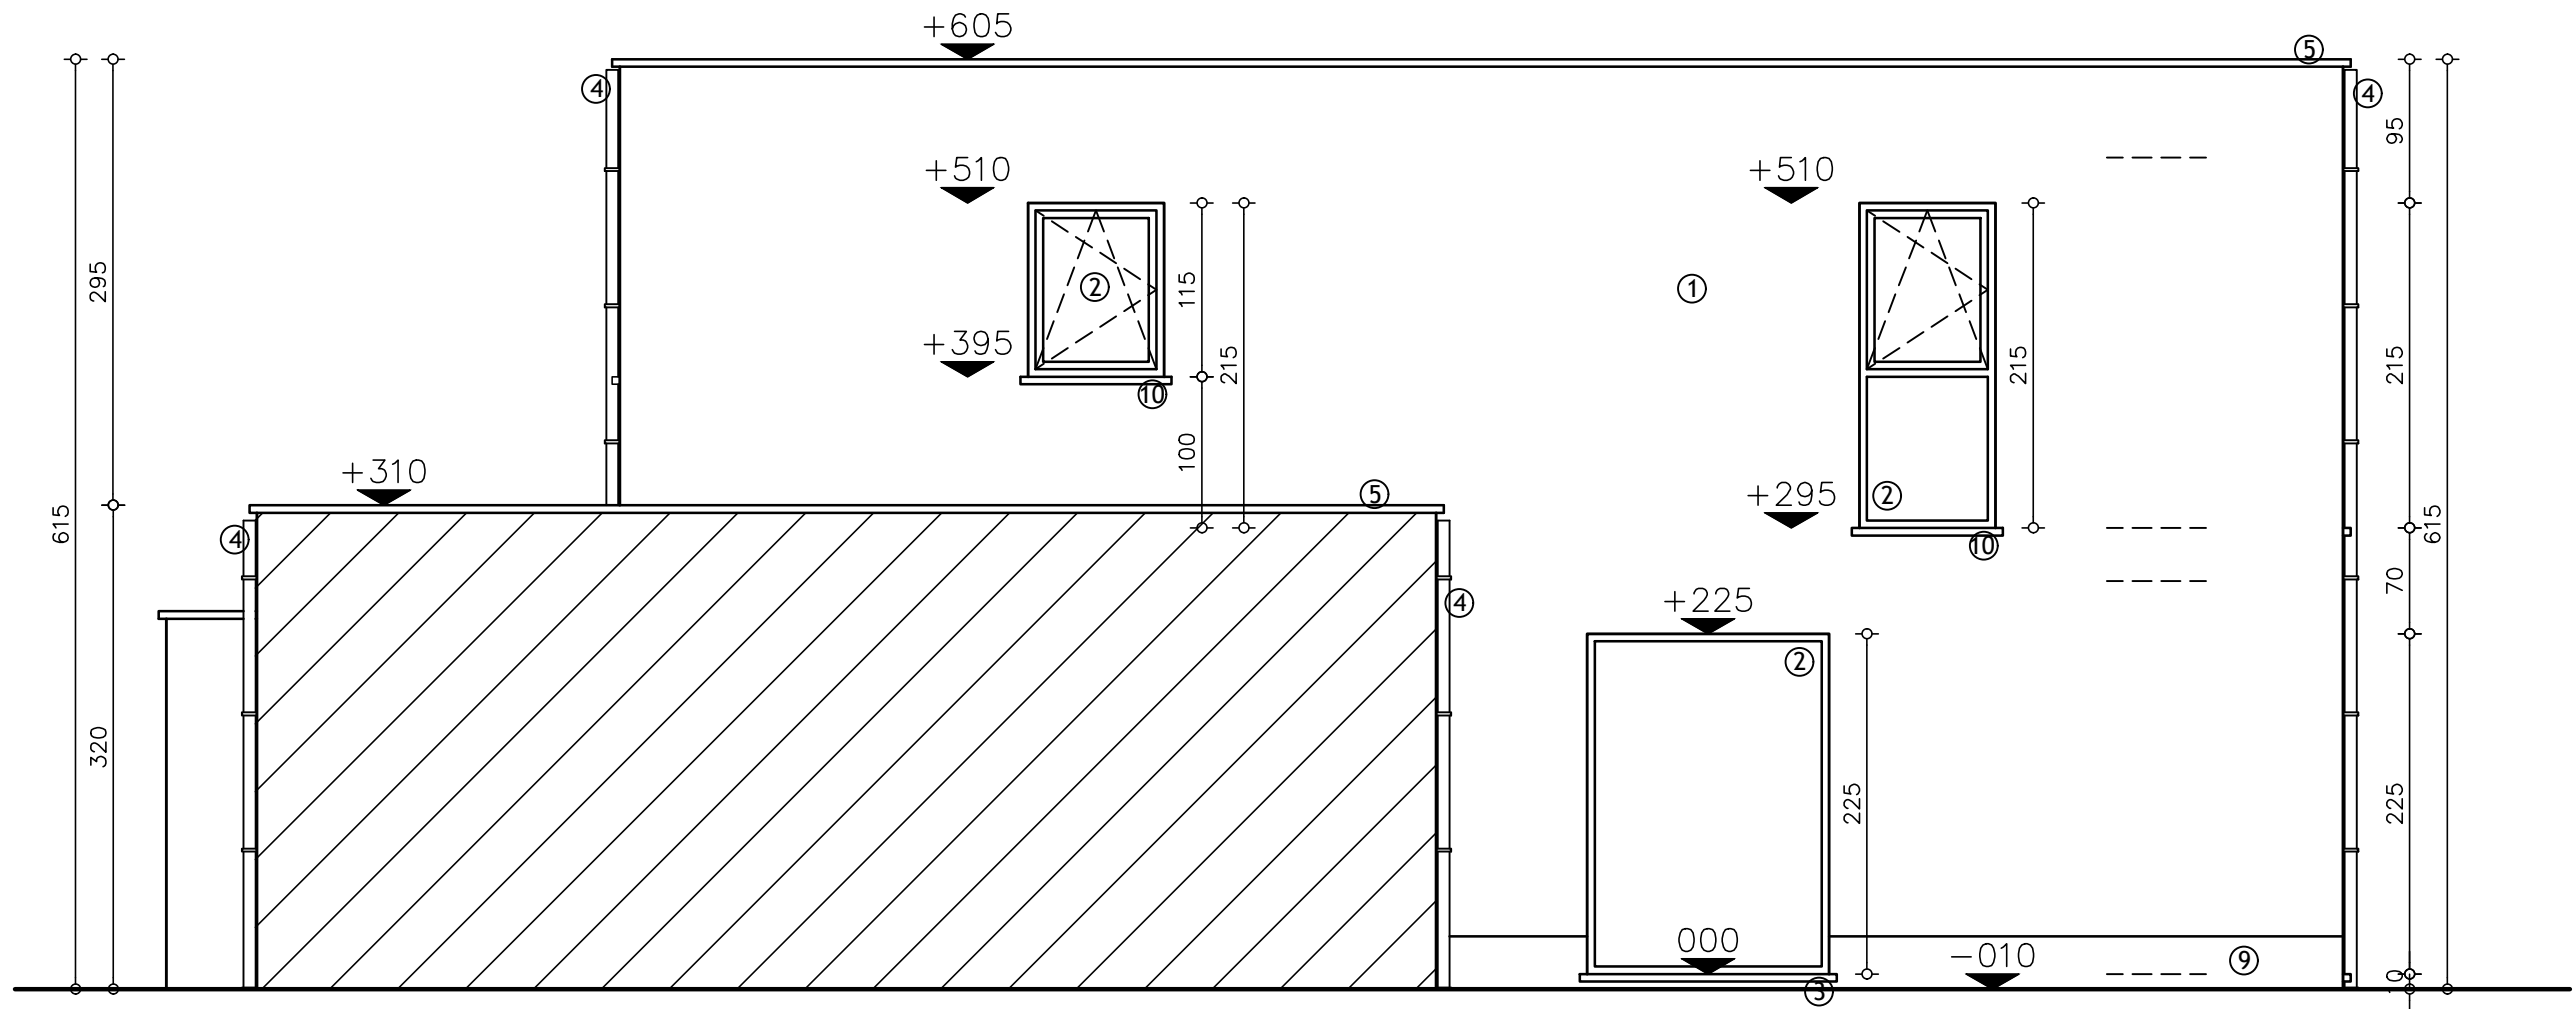

ZIJGEVEL LINKS woning: Lot 155
 SCHAAL 1/50

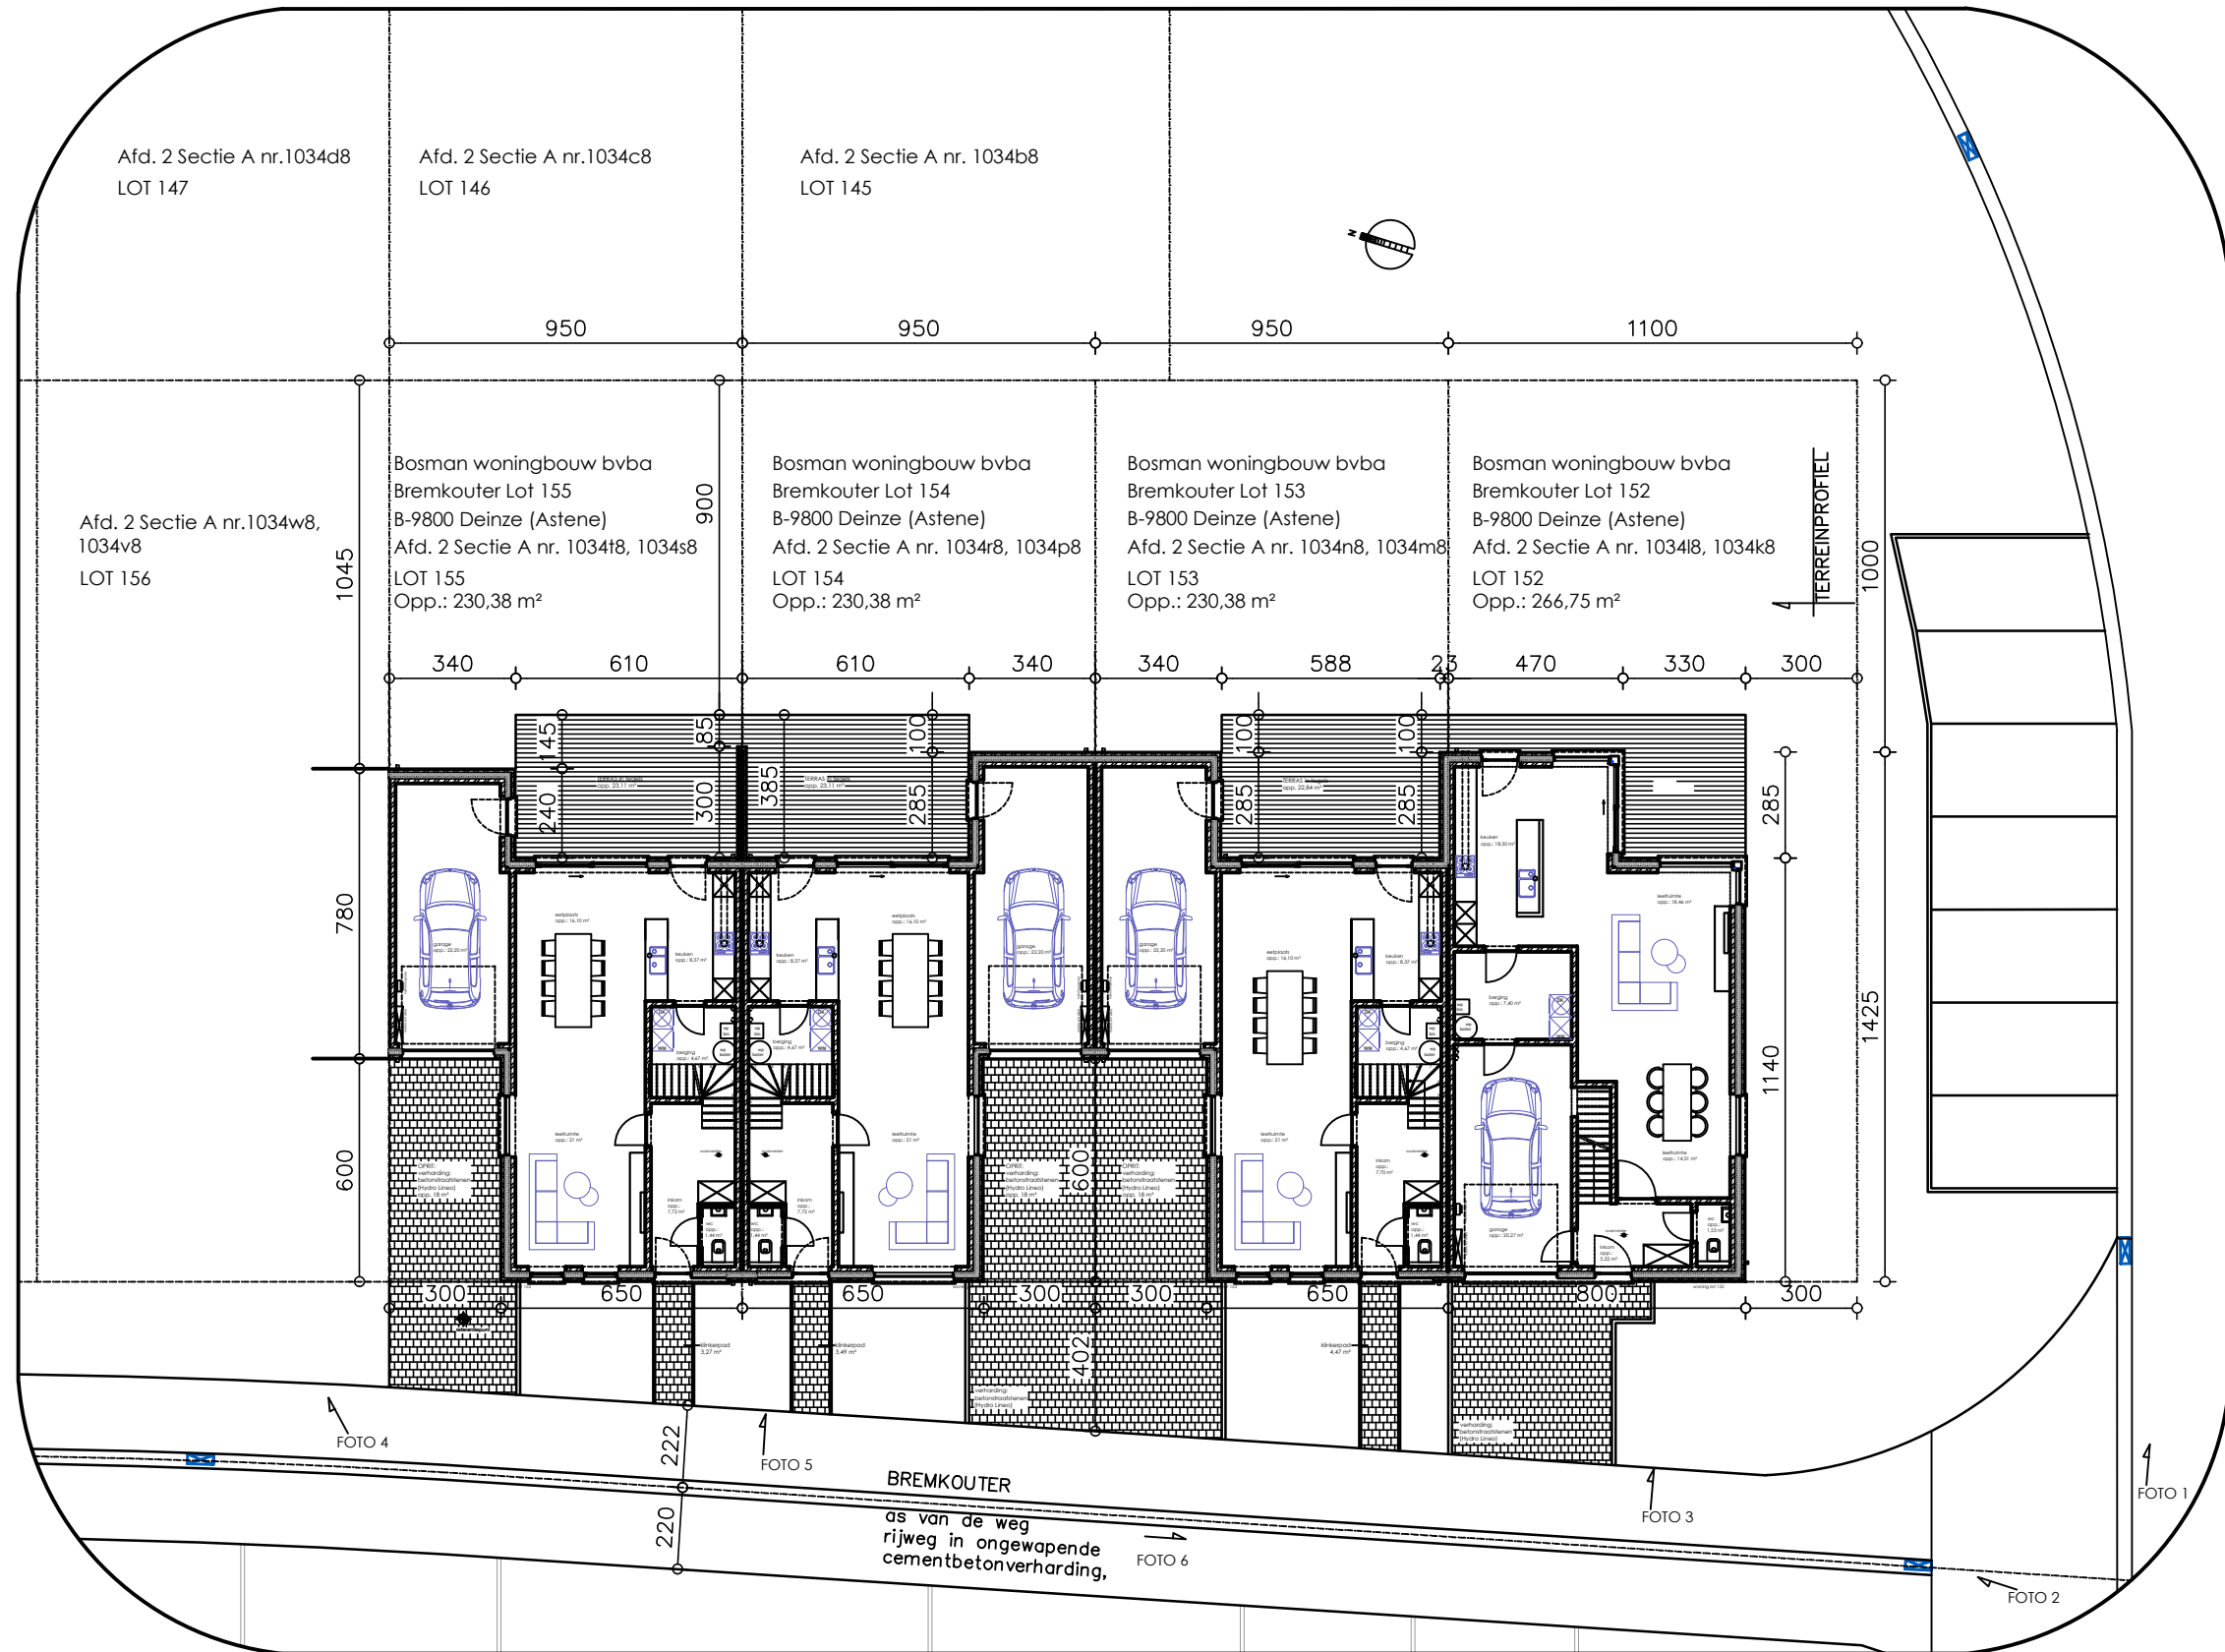

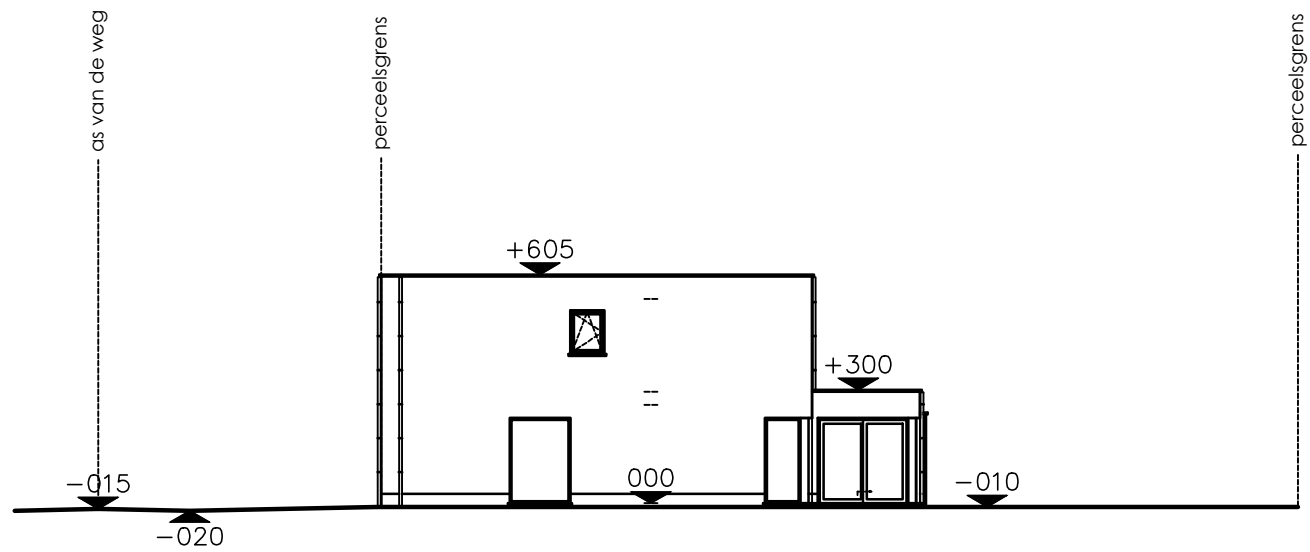

TERREINPROFIEL nieuwe toestand
SCHAAL 1/200