





VOORGEVEL woning: Lot 153
 SCHAAL 1/50

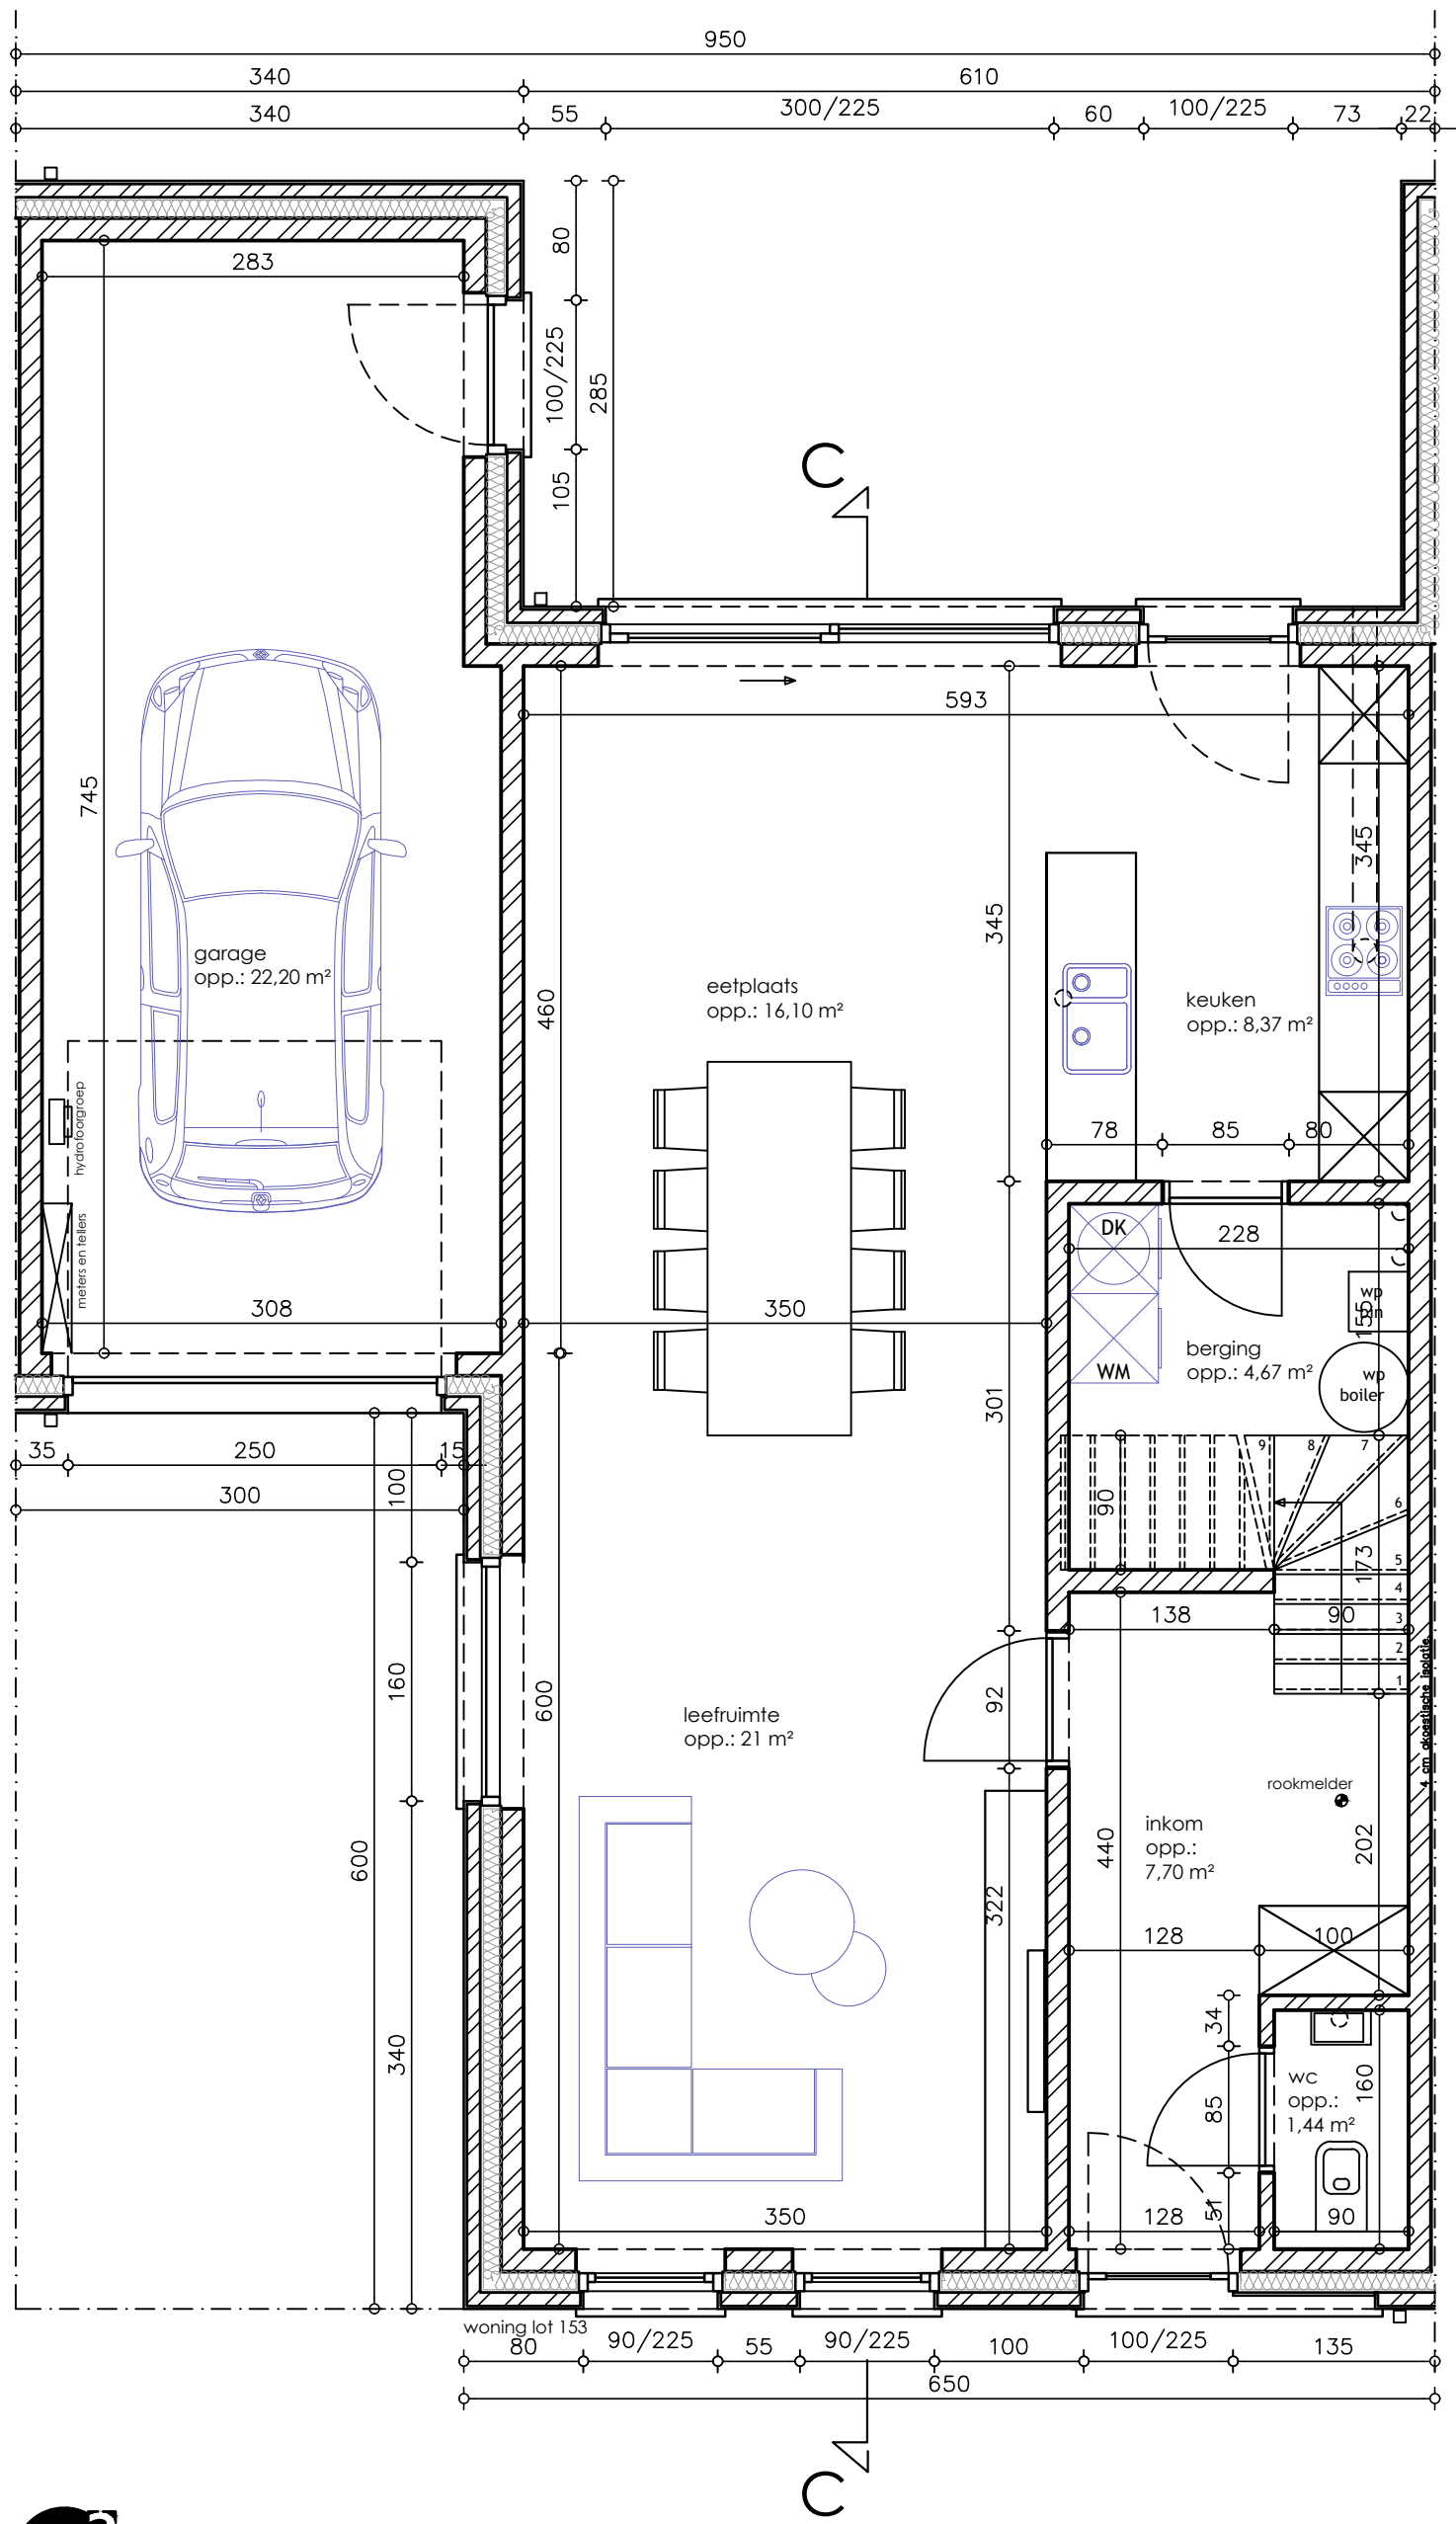

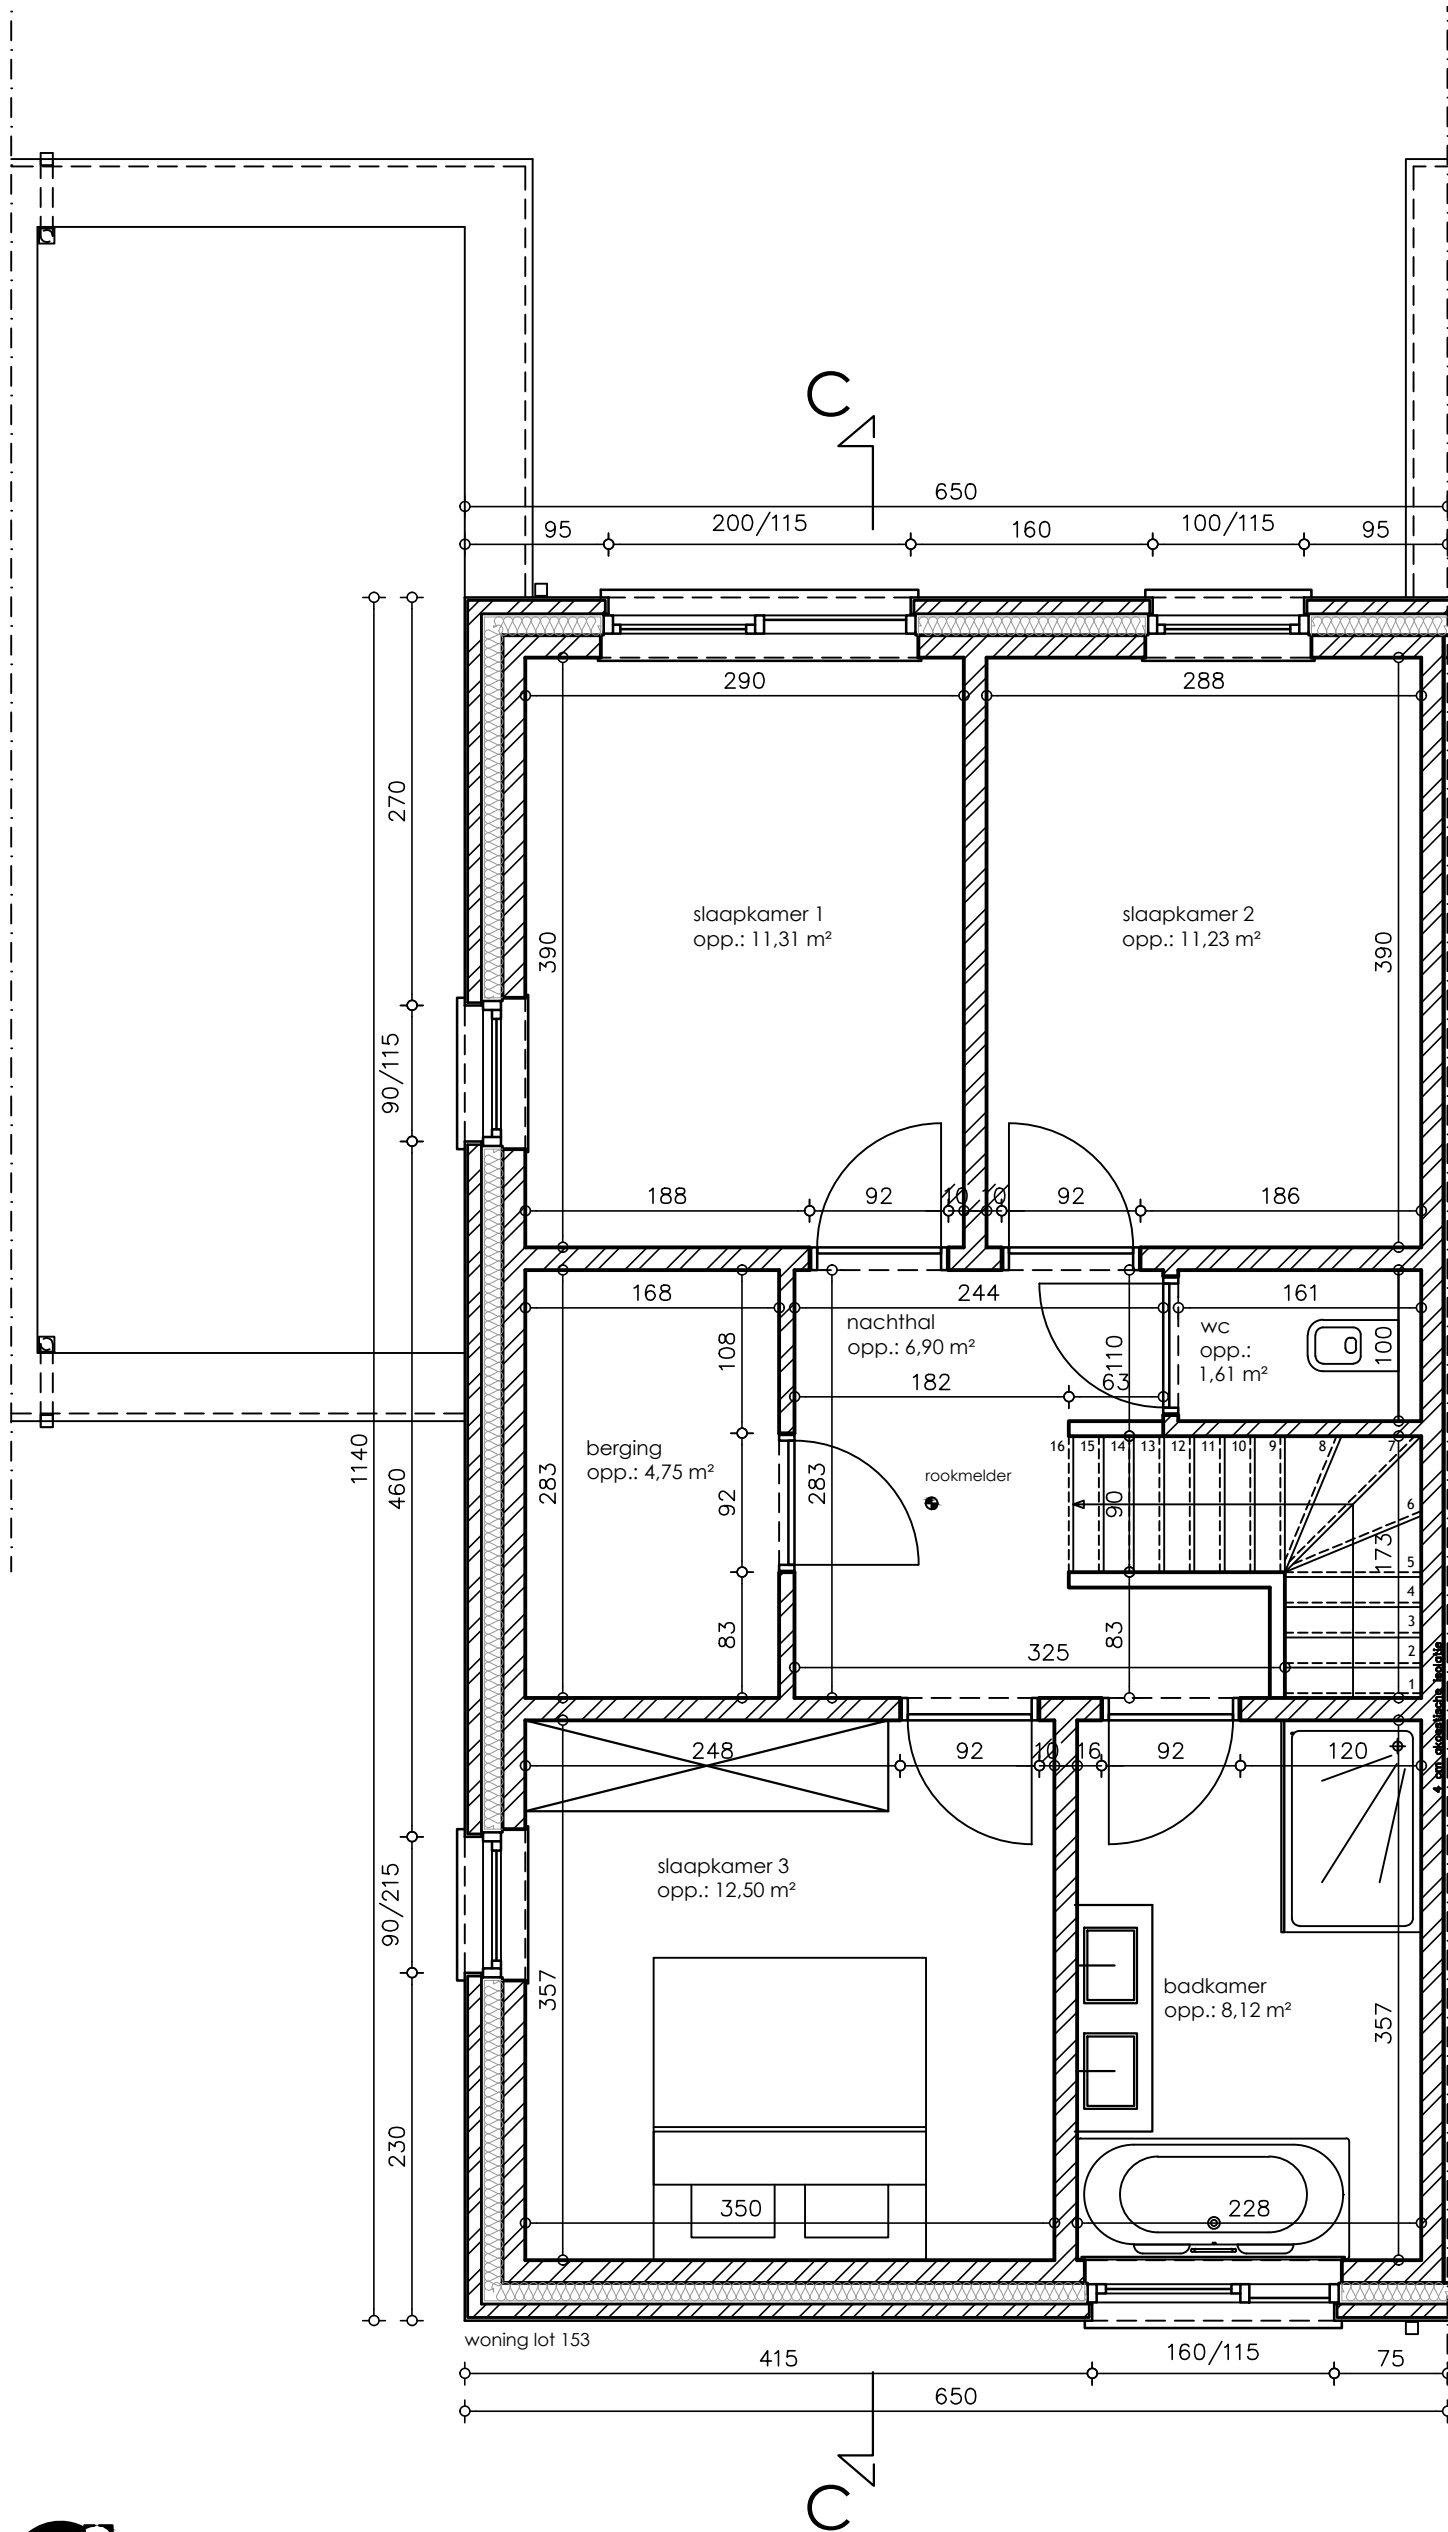


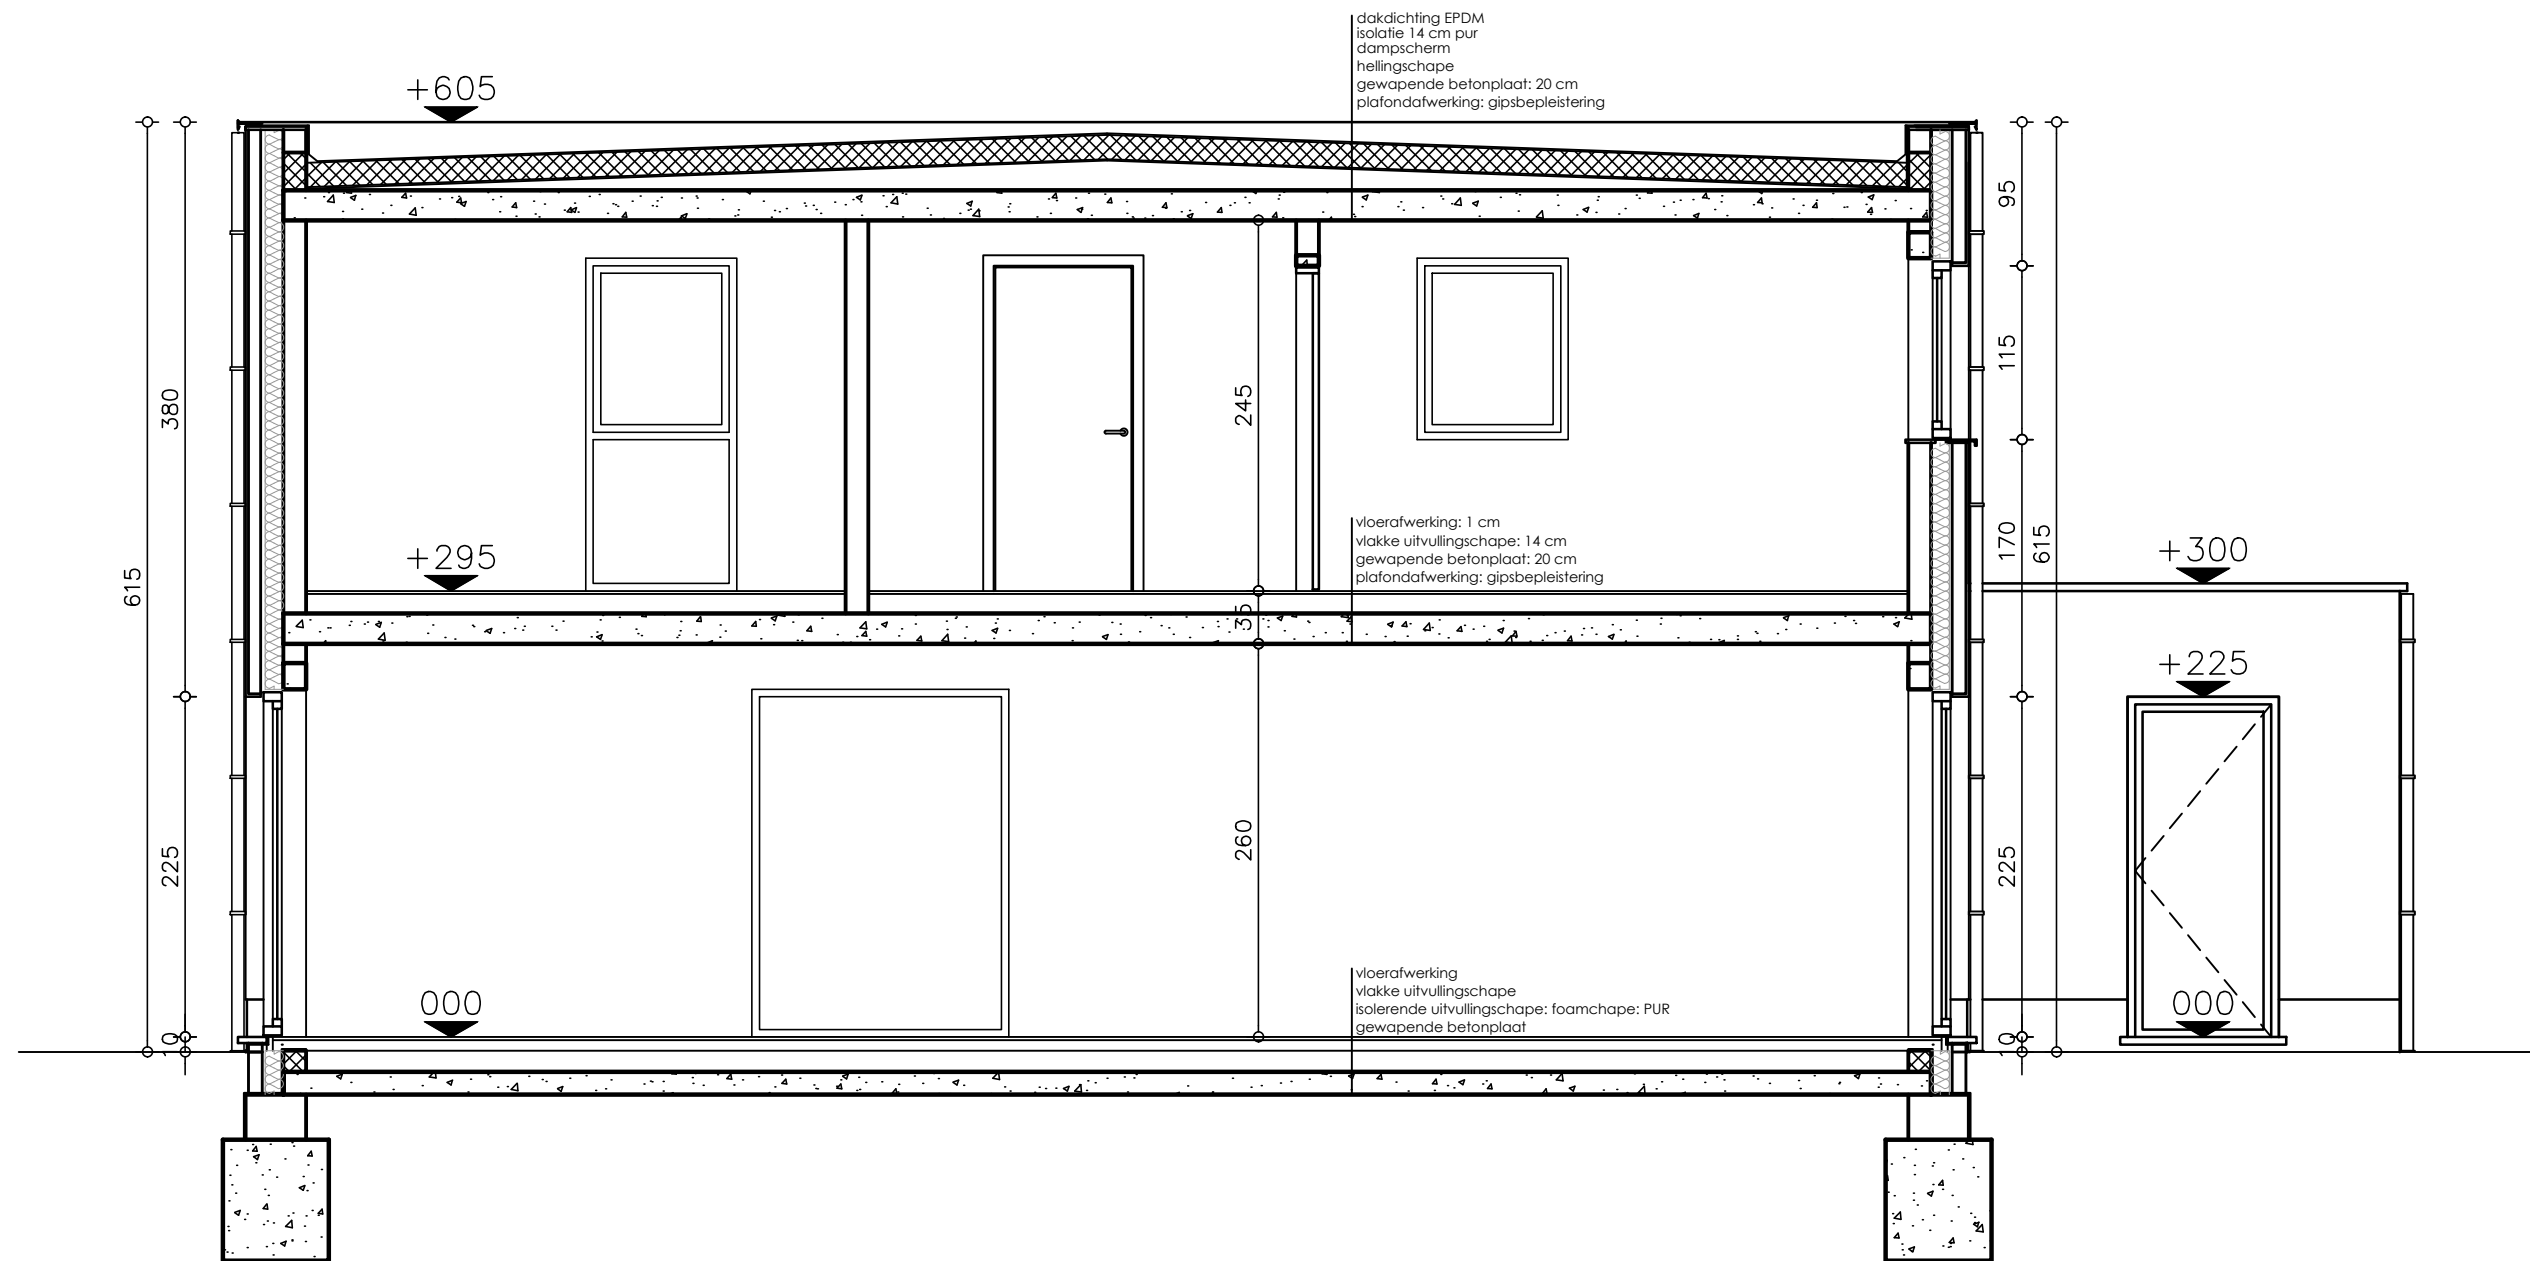


DOORSNEDE CC woning Lot 153
 SCHAAL 1/50

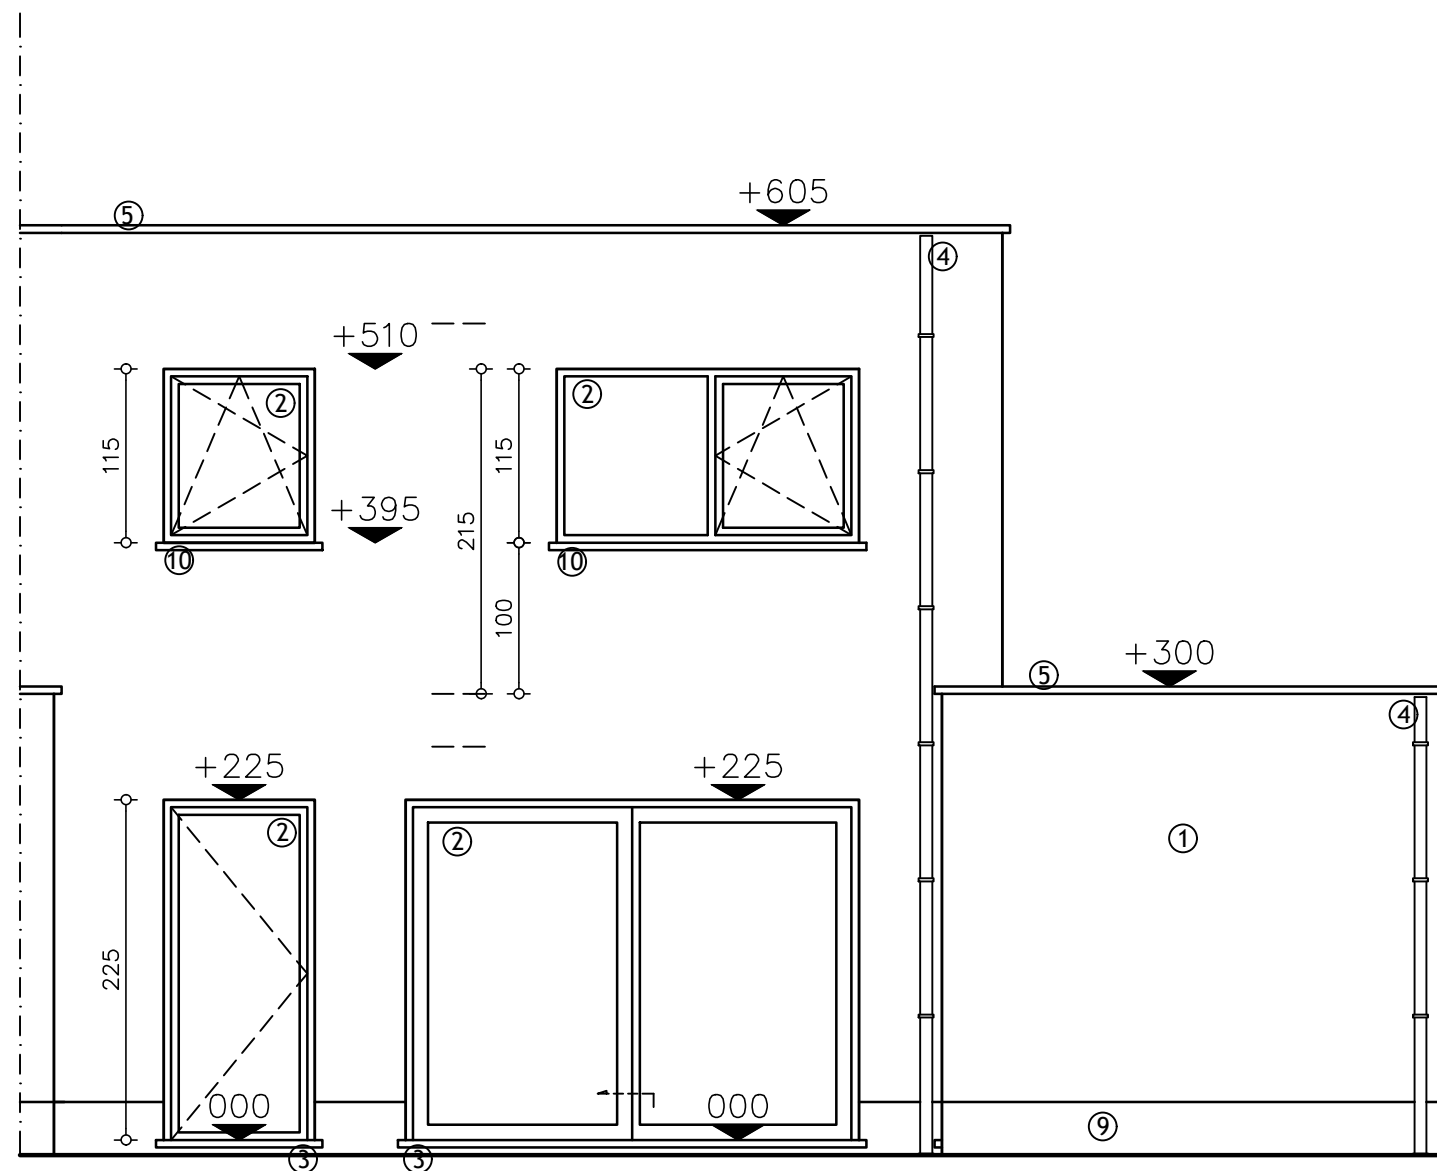


ACHTERGEVEL woning: Lot 153
 SCHAAL 1/50

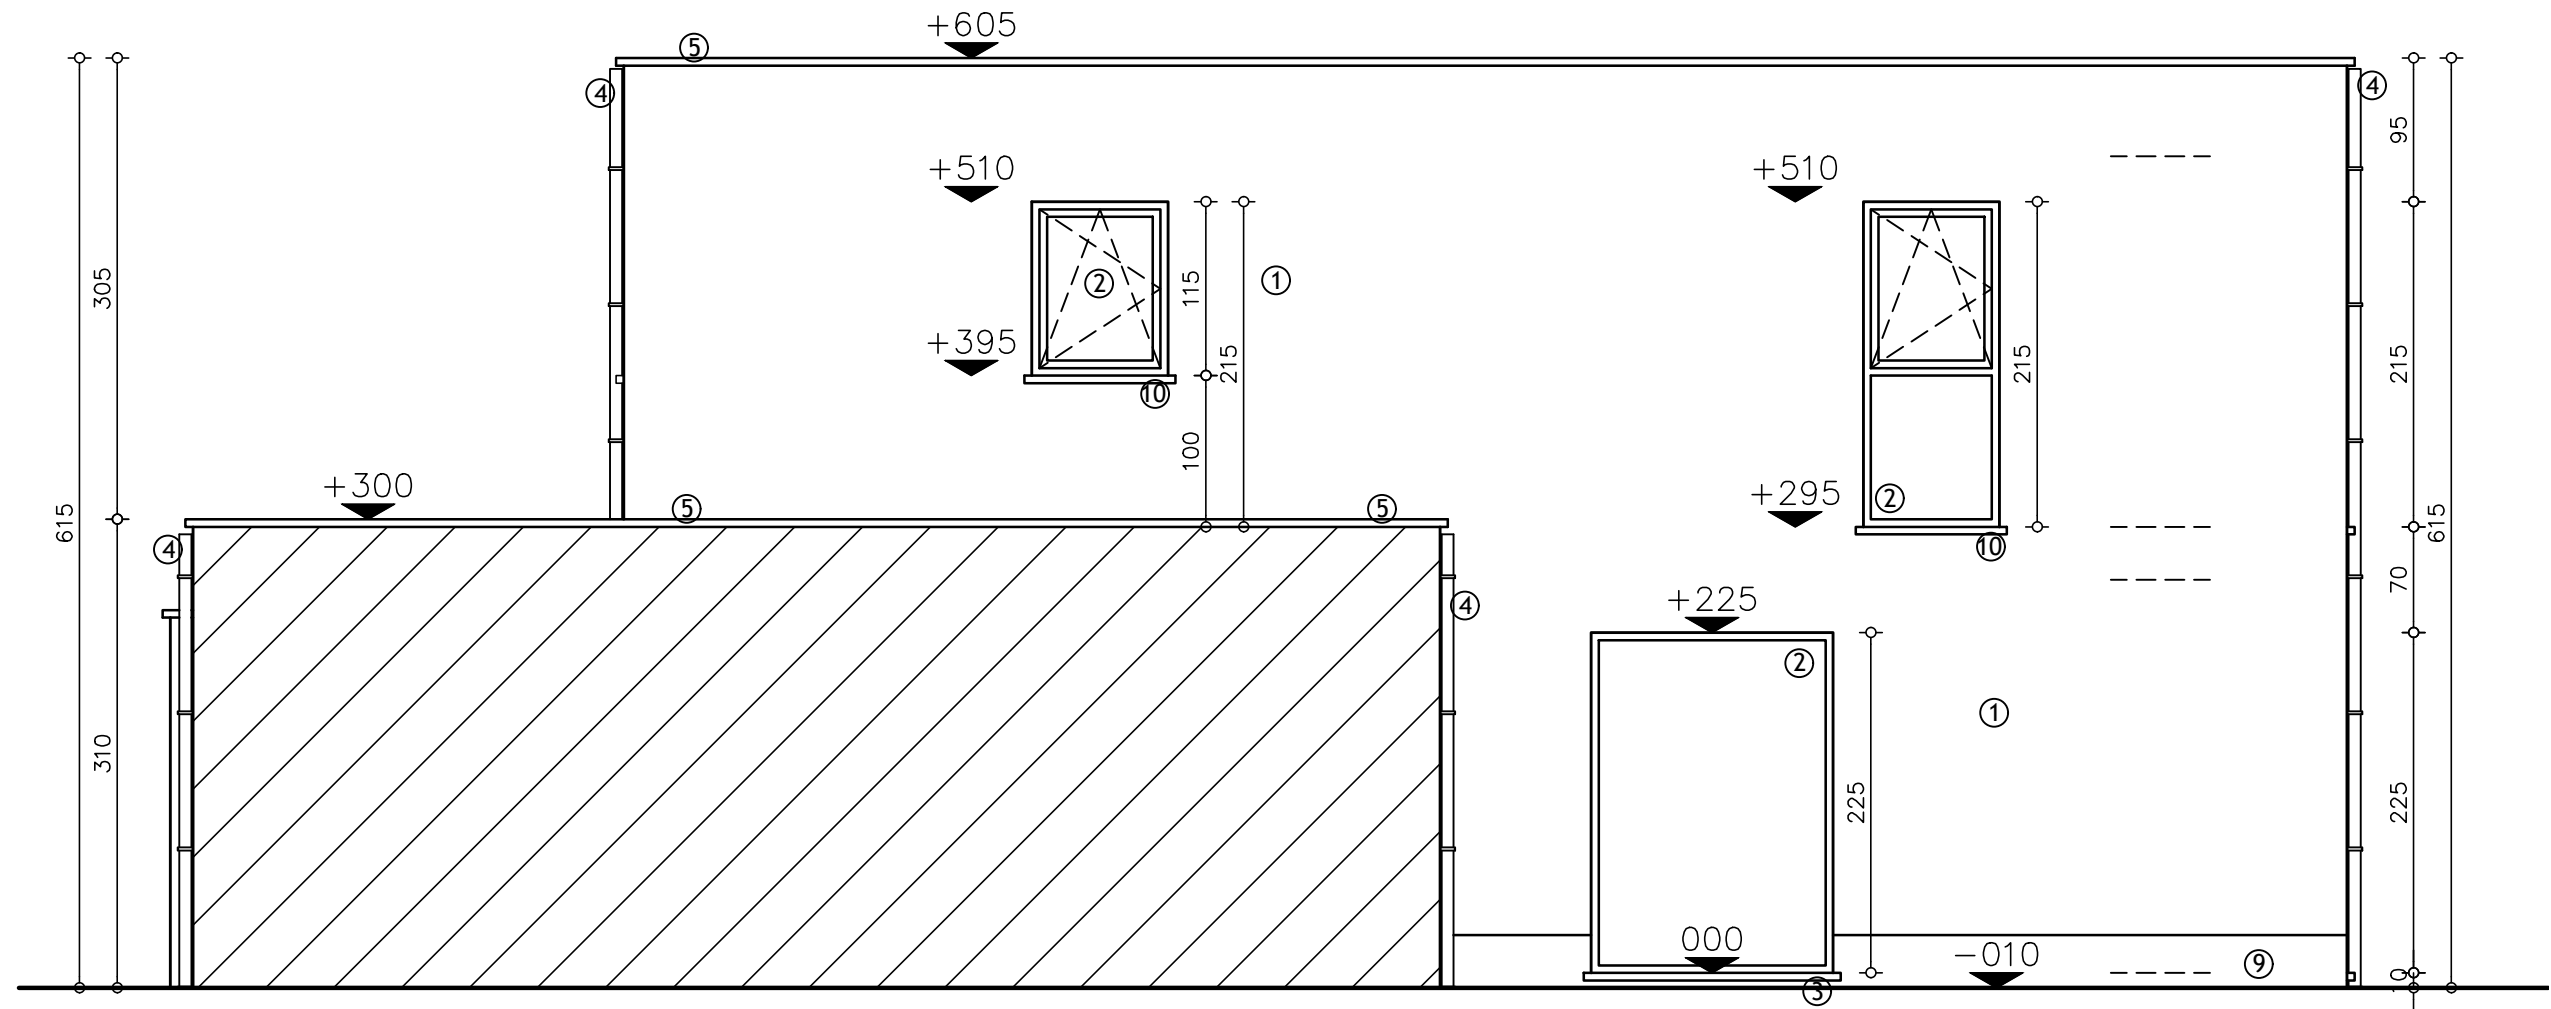


ZIJGEVEL LINKS woning: Lot 153
 SCHAAL 1/50

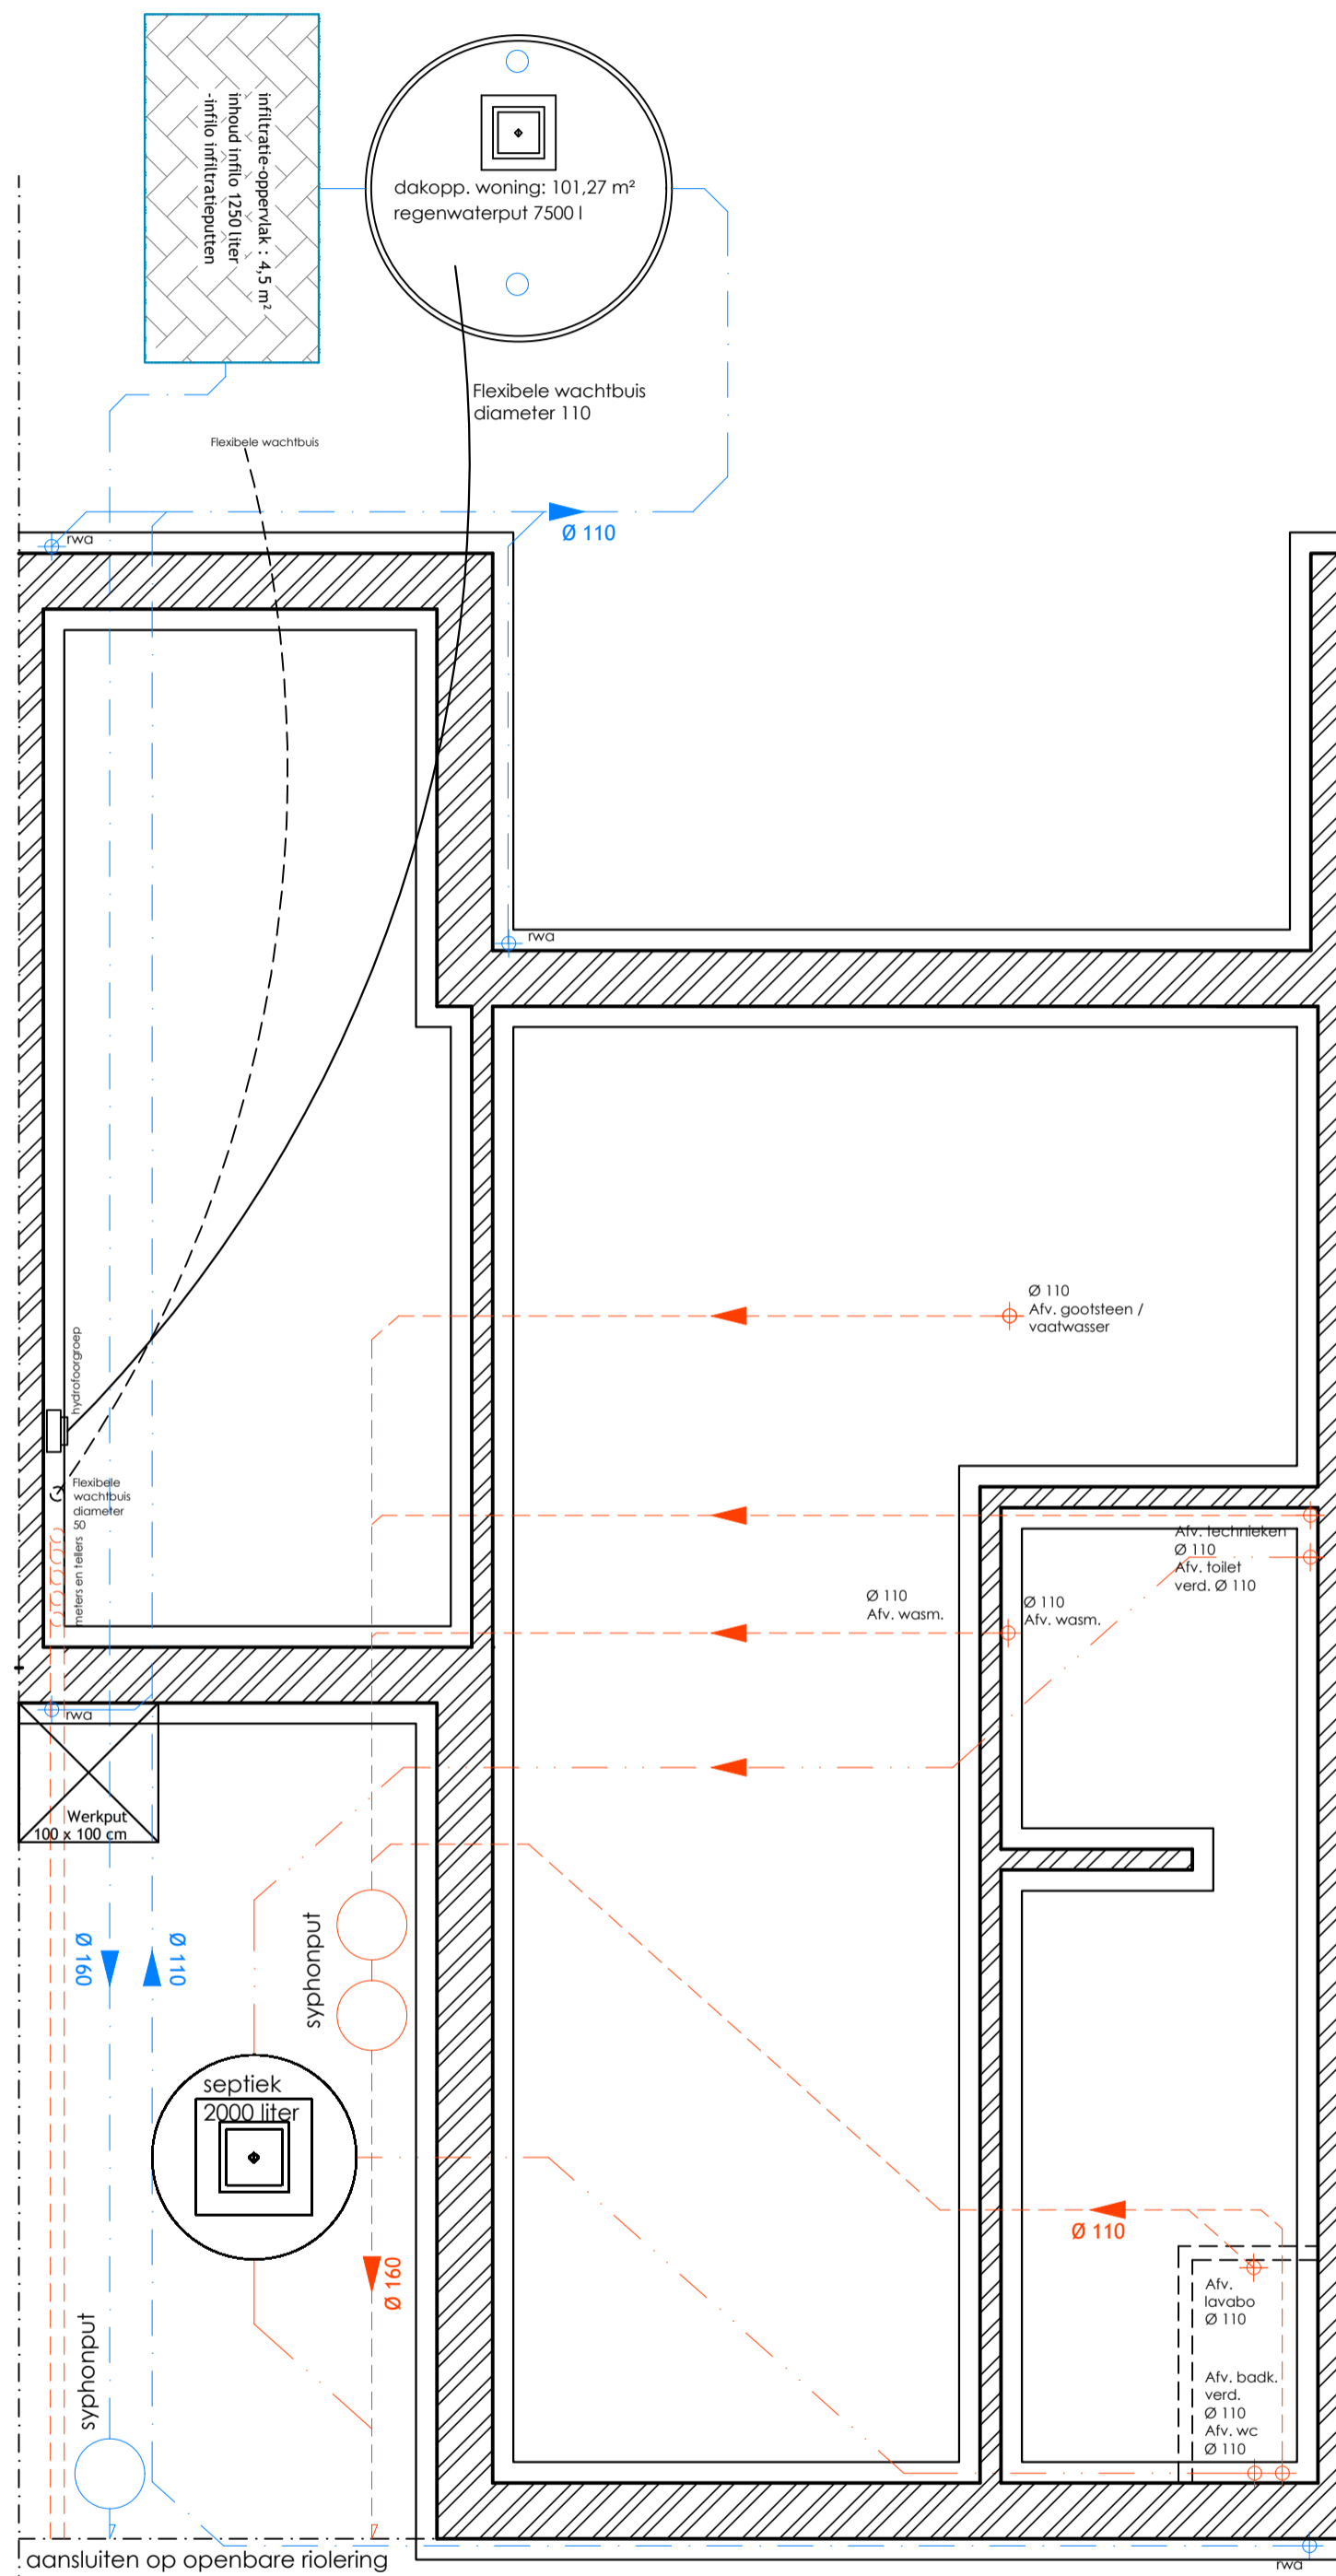

CA

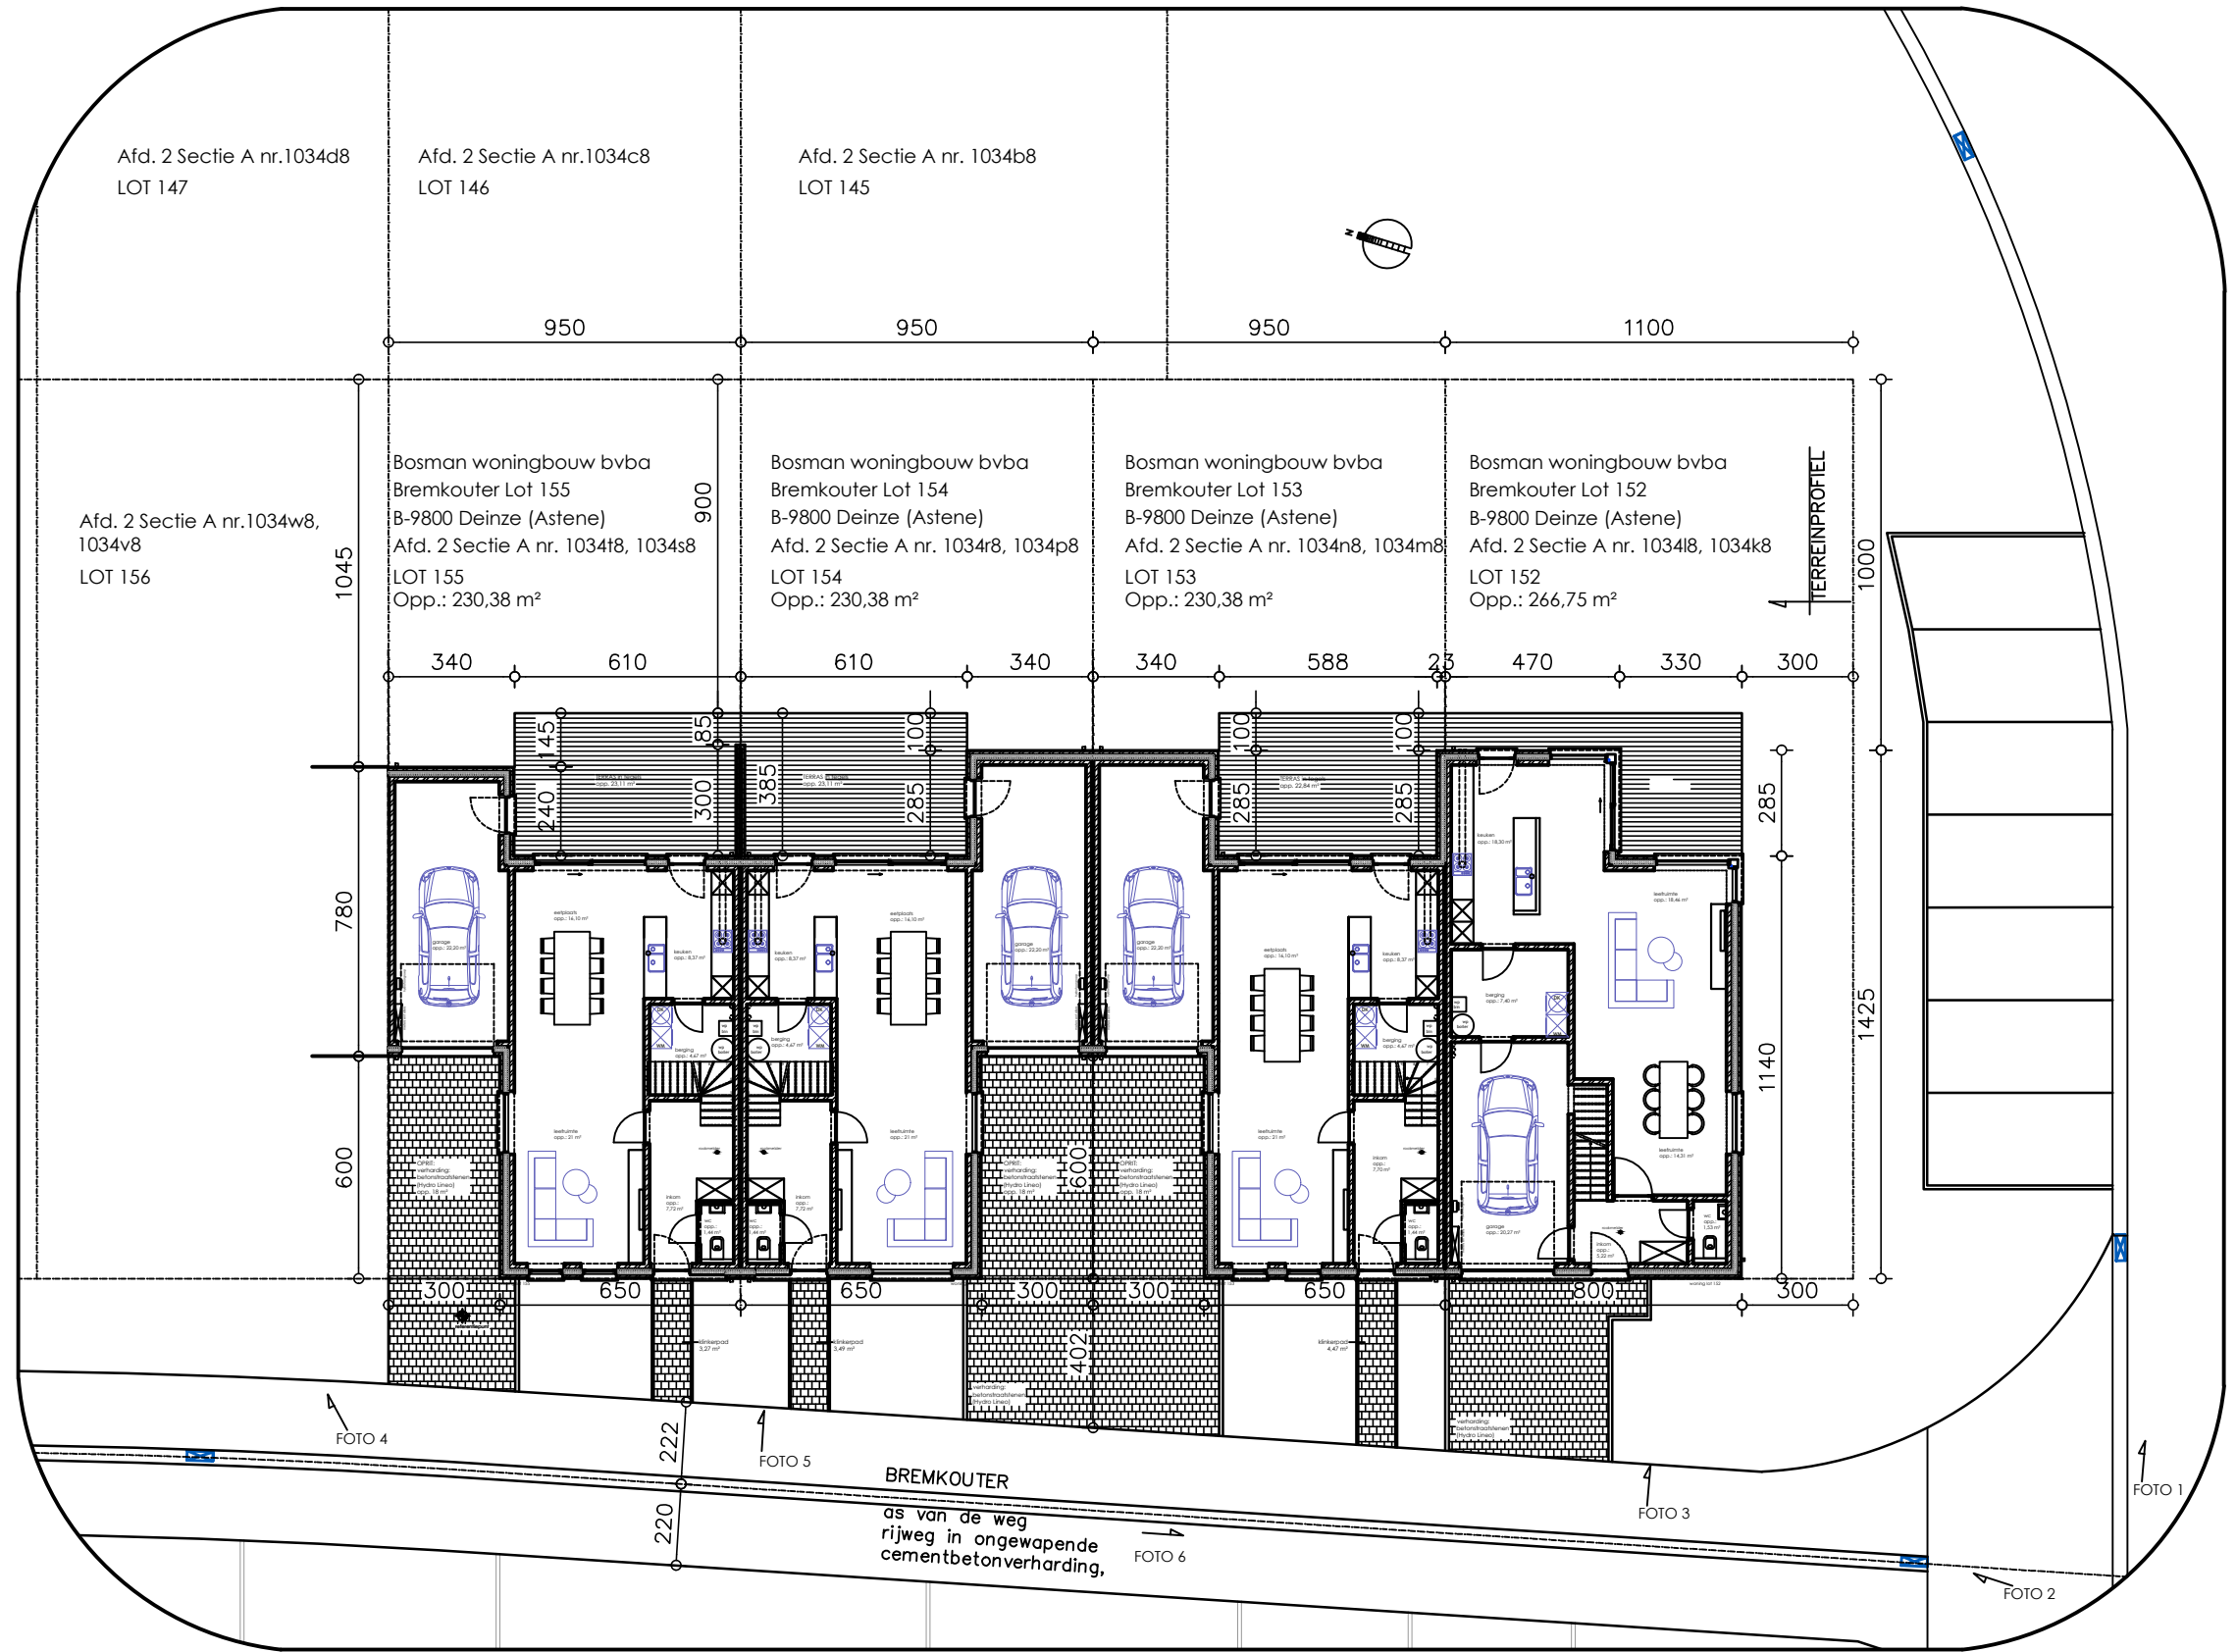

INPLANTINGSPLAN nieuwe toestand
SCHAAL 1/200

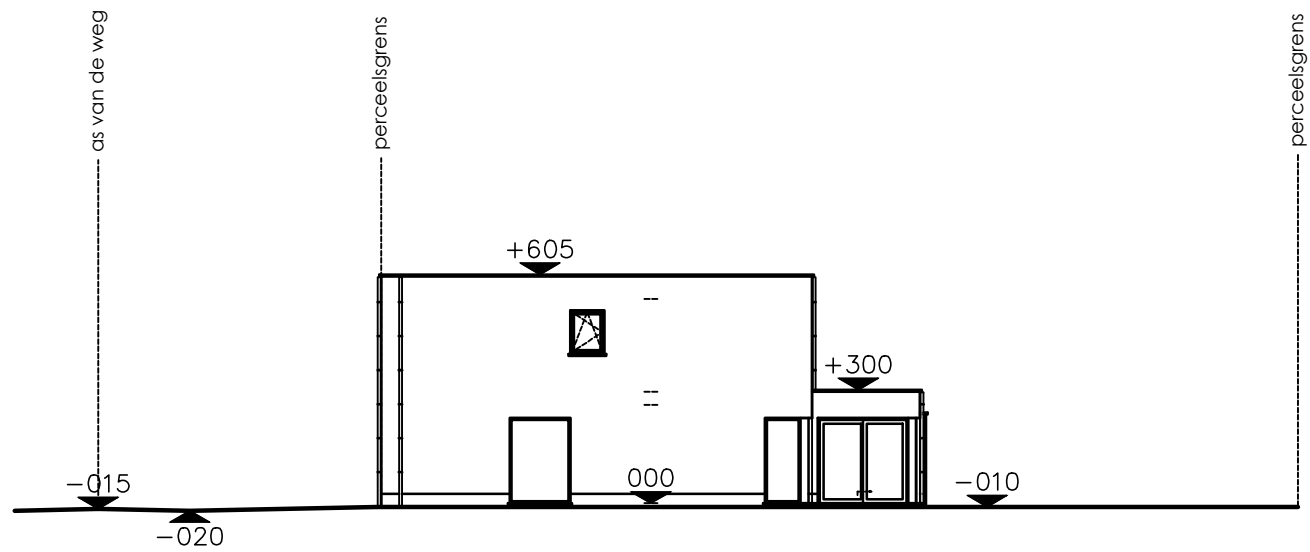

TERREINPROFIEL nieuwe toestand
SCHAAL 1/200