


de
HEERENHUIZEN

ESCAPE THE ORDINARY

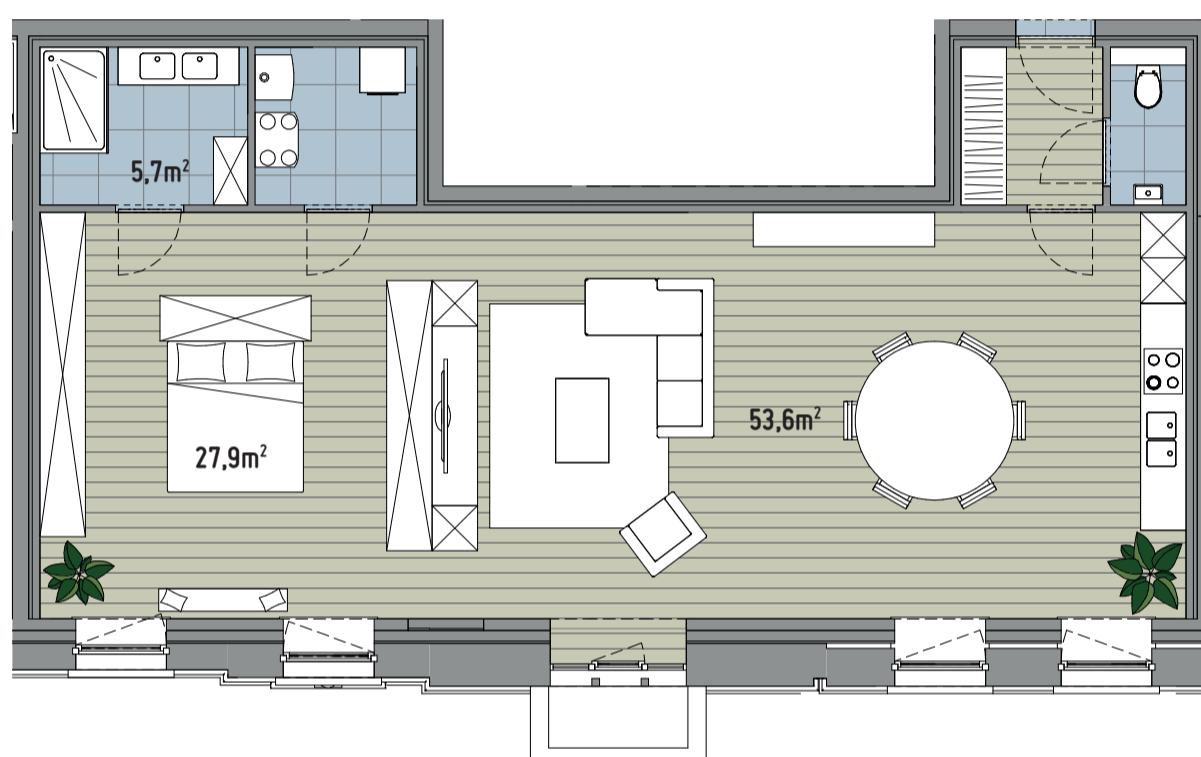

Loft 1.4

Een unieke loft met hoge plafonds van 3m80 voor wie houdt van een open gevoel. Er zijn weinig muren aanwezig om die echte loft ervaring naar boven te brengen. Het authentieke balkonnetje aan de voorgevel zorgt, samen met de vele ramen, voor een prachtige lichtinval.



Schaal
1/100



118,7m²



1



1



2,5m²



1



n.v.t.