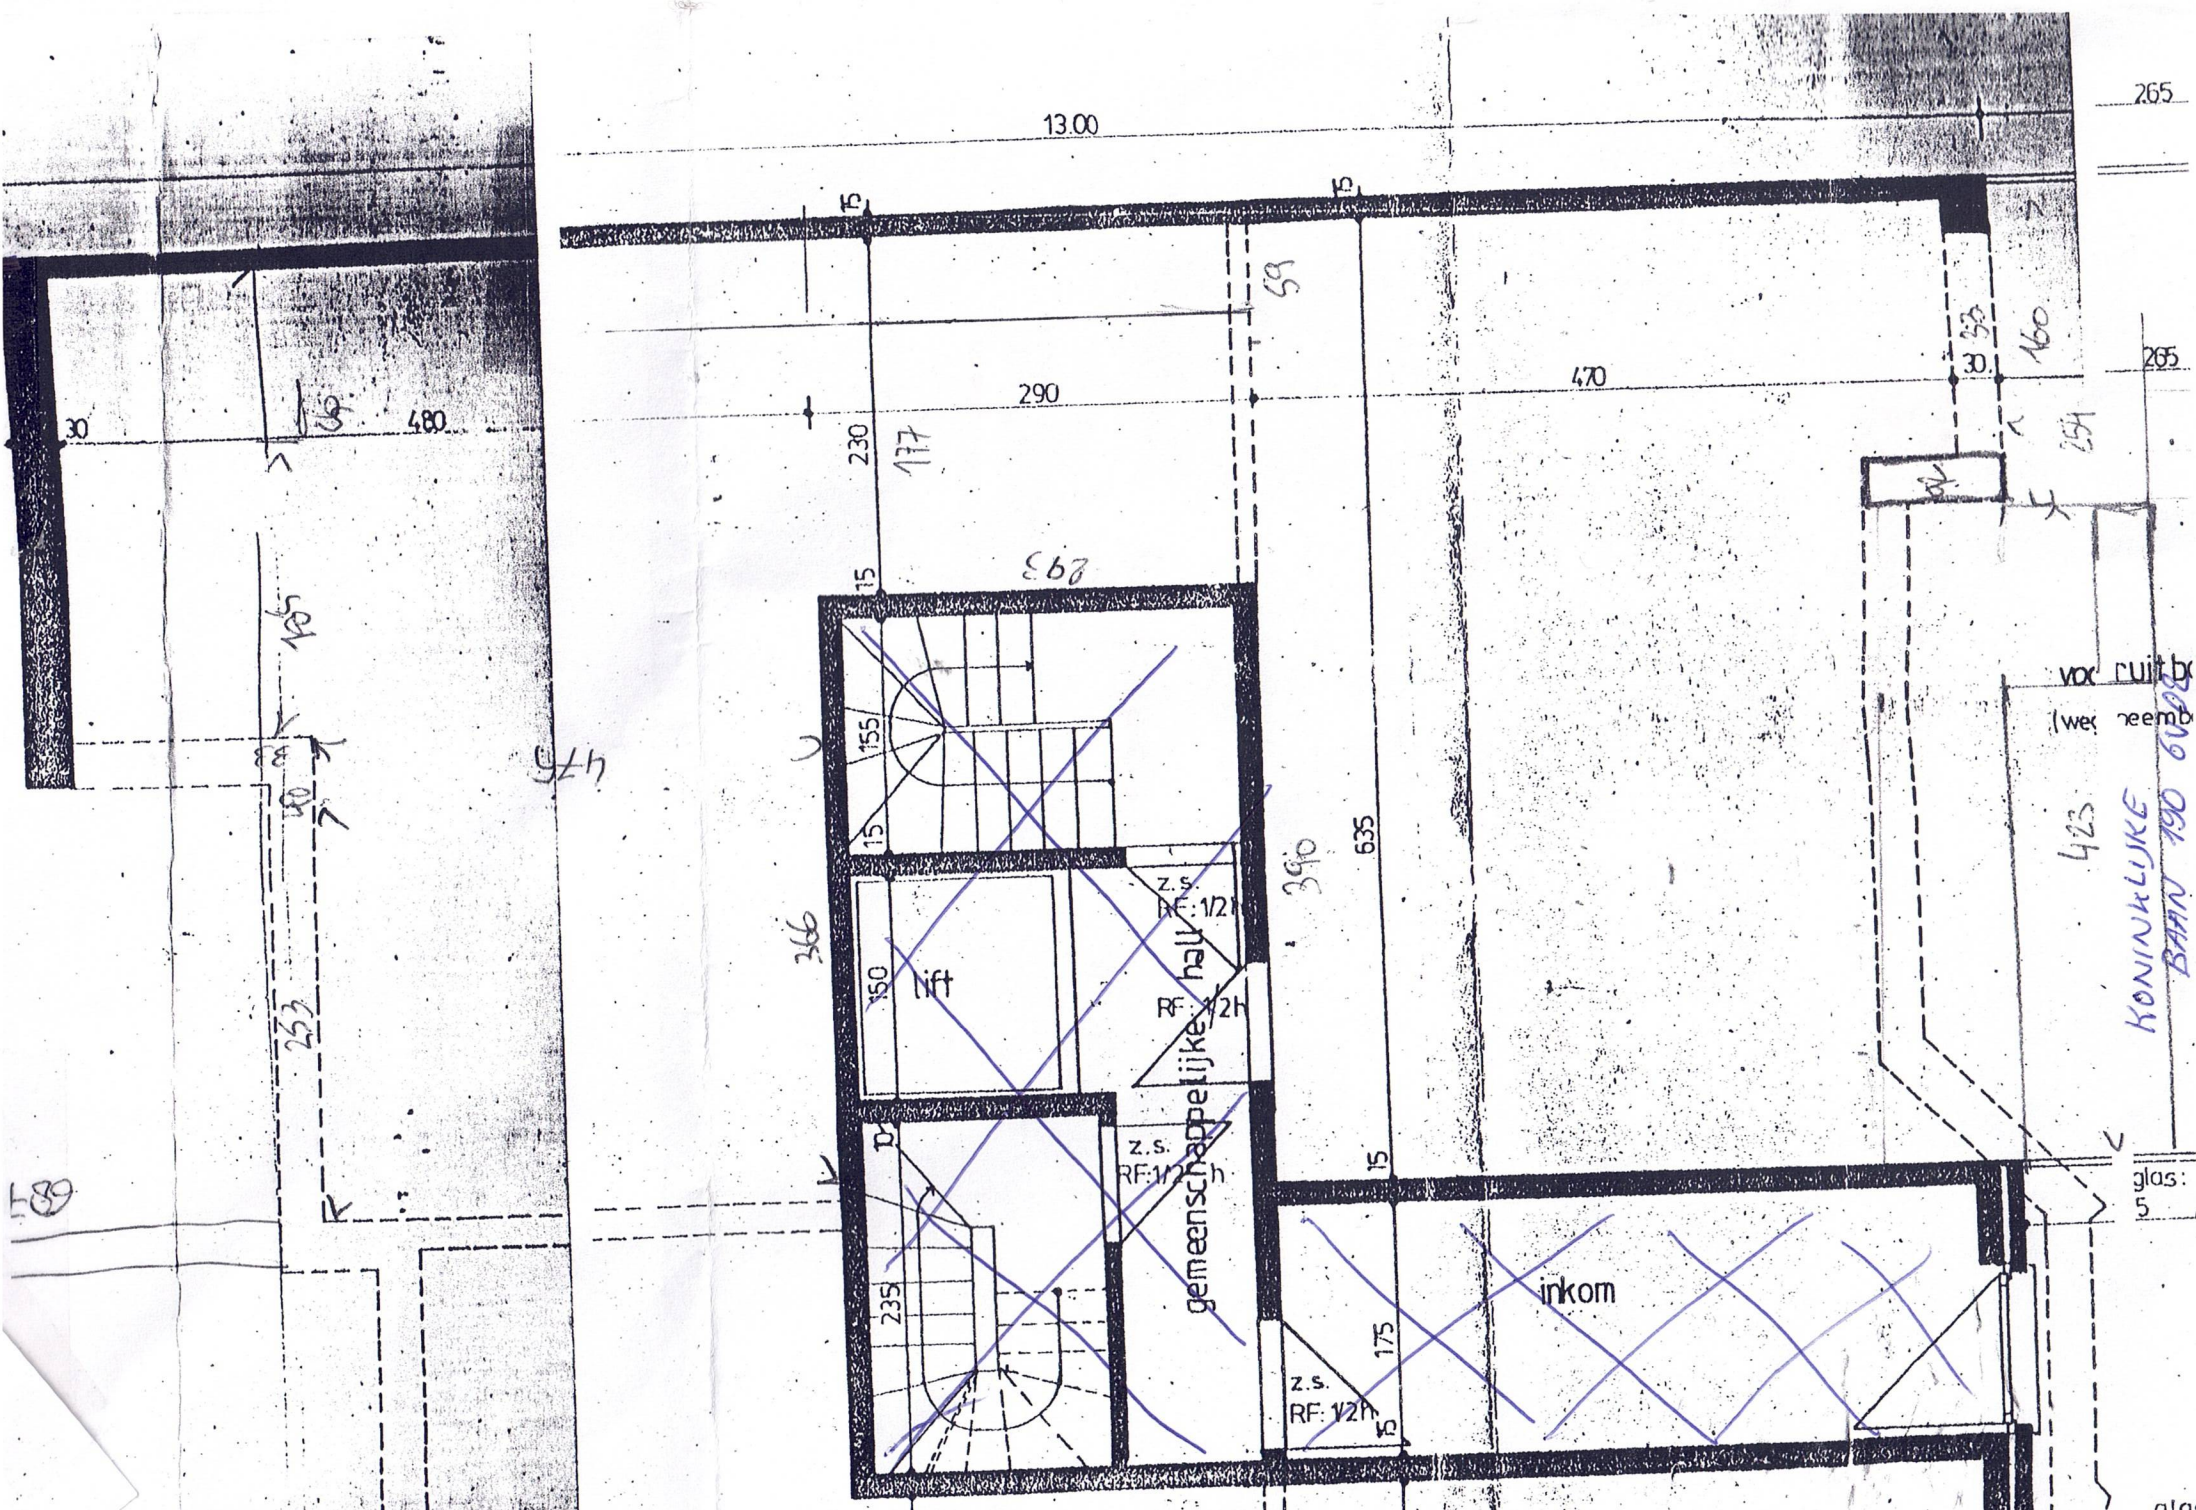
13.00
265
15
15
59
290
470
30
480
230
177
293
30
160
265
254
155
15
15
366
390
635
lift
150
z.s.
RF: 1/2h
hal
RF: 1/2h
gemeenschappelijke
z.s.
RF: 1/2h
235
15
175
15
inkom
z.s.
RF: 1/2h
423
KONINKLIJKE
BAAN 190 6008
glas:
5
253
165
589

Kelikem
680
355
795
Deliike halu
150
15
360
30
480
253
185
324
344
65
680

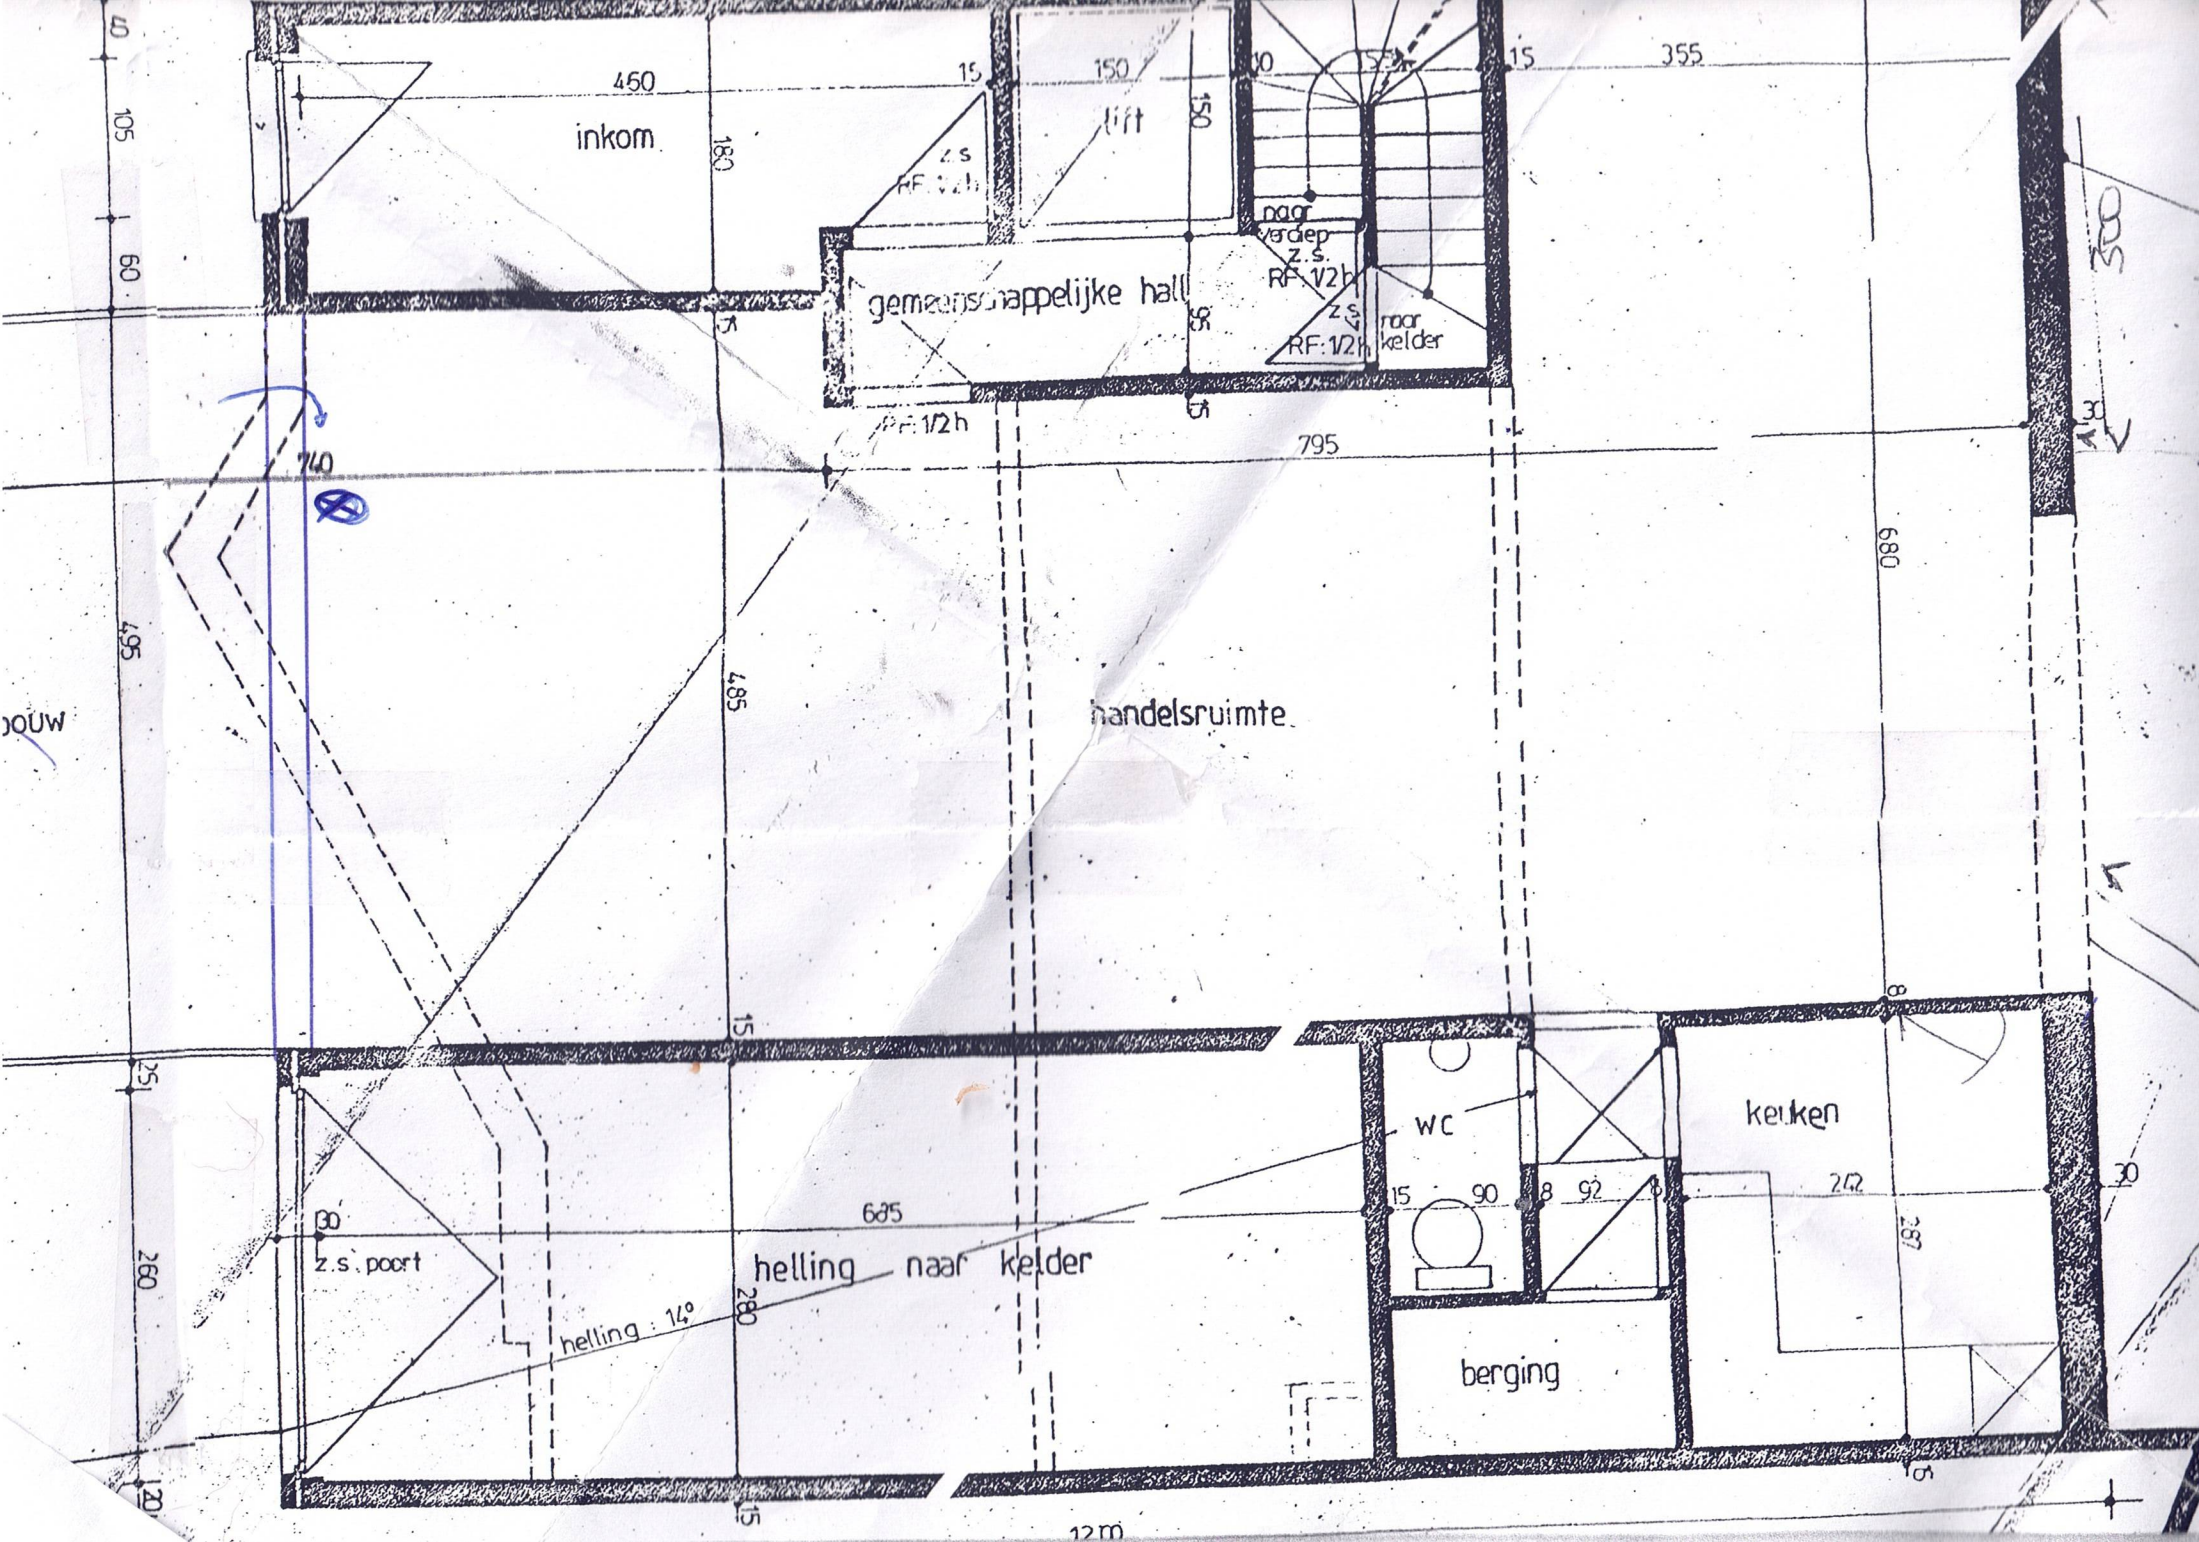
inkom
lift
z.s.
RF: 1/2h
gemeenschappelijke hall
naar verdiep
z.s.
RF: 1/2h
naar kelder
RF: 1/2h
handelsruimte
WC
keuken
berging
helling naar kelder
z.s. poort
helling : 14°
12 m

inko
Pr. 1/2h
40
105
60
240
485
glas: RF 1h
495
PARKING
2 PLAATSEN PRIVE
vooruitbouw
MIDDELKERKESTRAAT 7
10.05
25
30
280
20
helling: 1ste 5 m 4%
365
135