
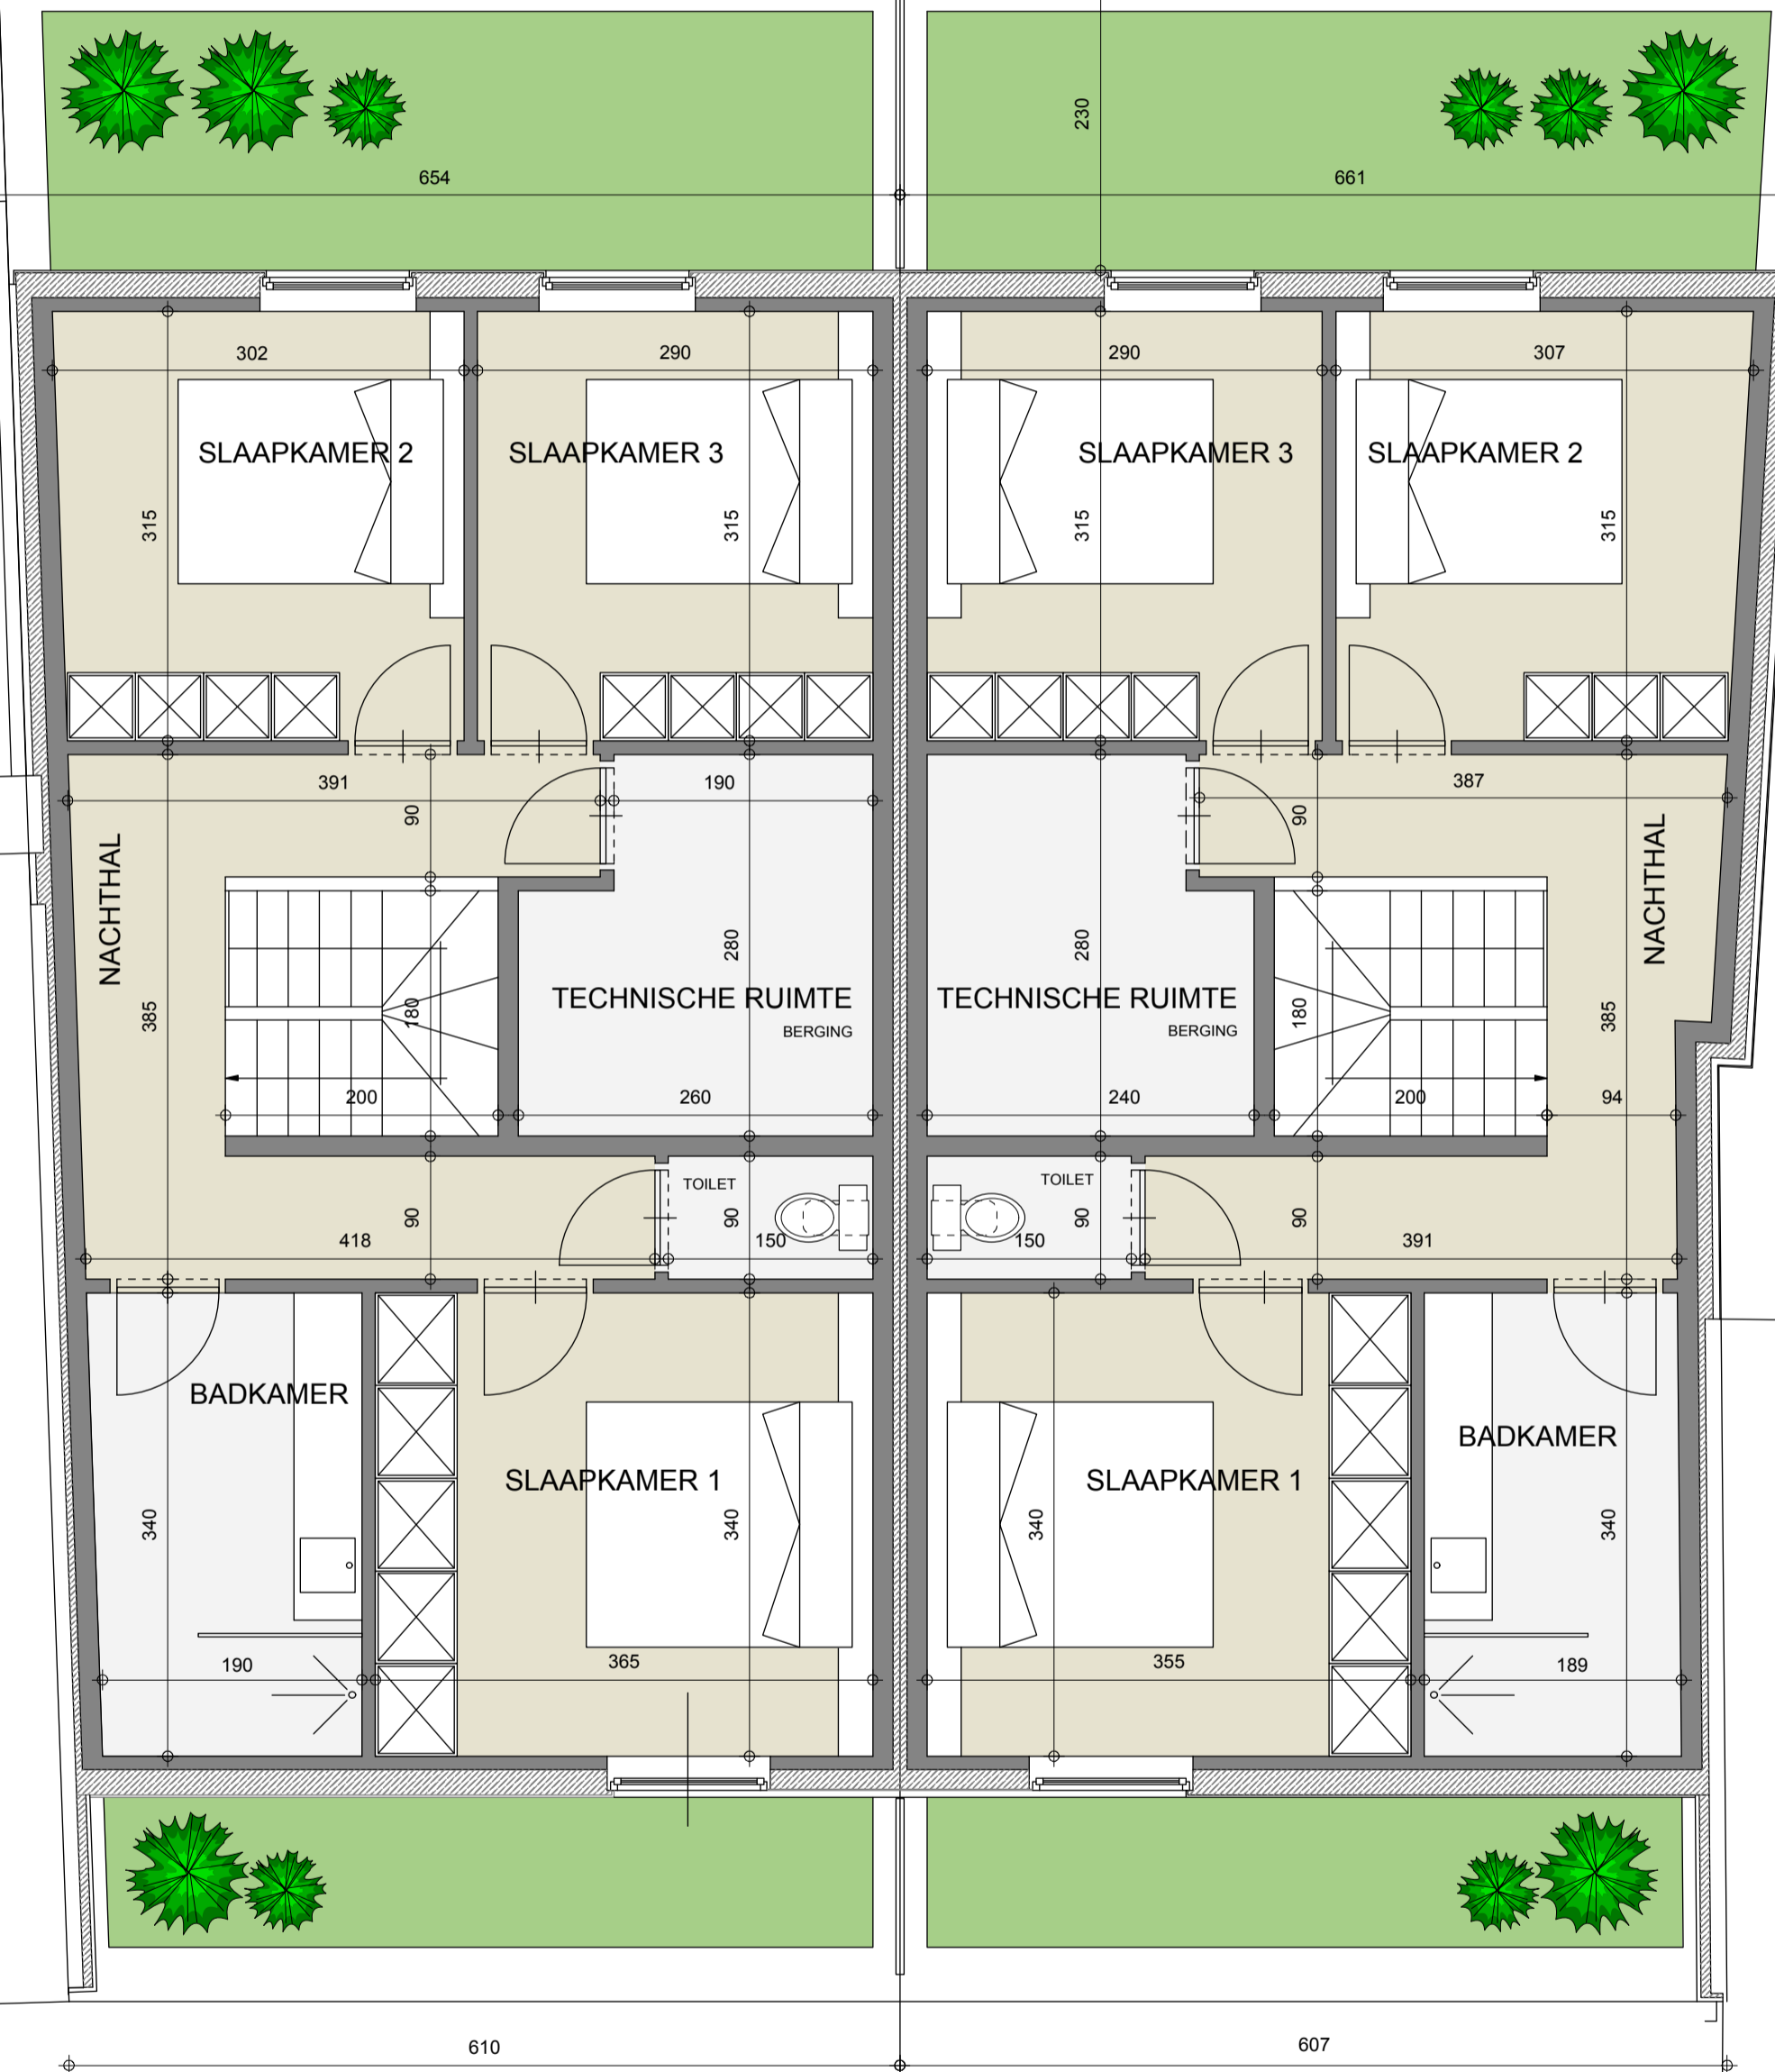


WONING 1

WONING 2

WONING 1
WONING 2

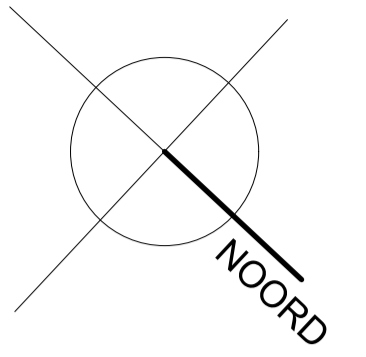

ligging: Zandvoordsestraat 125
8460 Oudenburg

datum: 7 maart 2021

Dit is geen contractueel document, alle meubels, toestellen en vloerbekleding zijn illustratief. De afmetingen op de plannen geven slechts bij benadering de werkelijke afmetingen aan: afwijkingen in de uitvoering zijn mogelijk.

EERSTE VERDIEP 1:50

Oppervlakte verdieping woning 1: 71,12m²
Oppervlakte verdieping woning 2: 69,81m²