


Alle afmetingen zijn informatief, het voorgestelde meubilair is louter illustratief en niet bindend. Oppervlakten zijn als volgt gemeten:

- * Buitenmuren inclusief
- * Technische kokers inclusief
- * Halfmuurs naar aanpalend appartementen of gemeenschappelijke delen
- * Tot op de perceelsgrens of tegen de gemeenschappelijke muur naar aanpalende gebouwen


Schaal 1/50

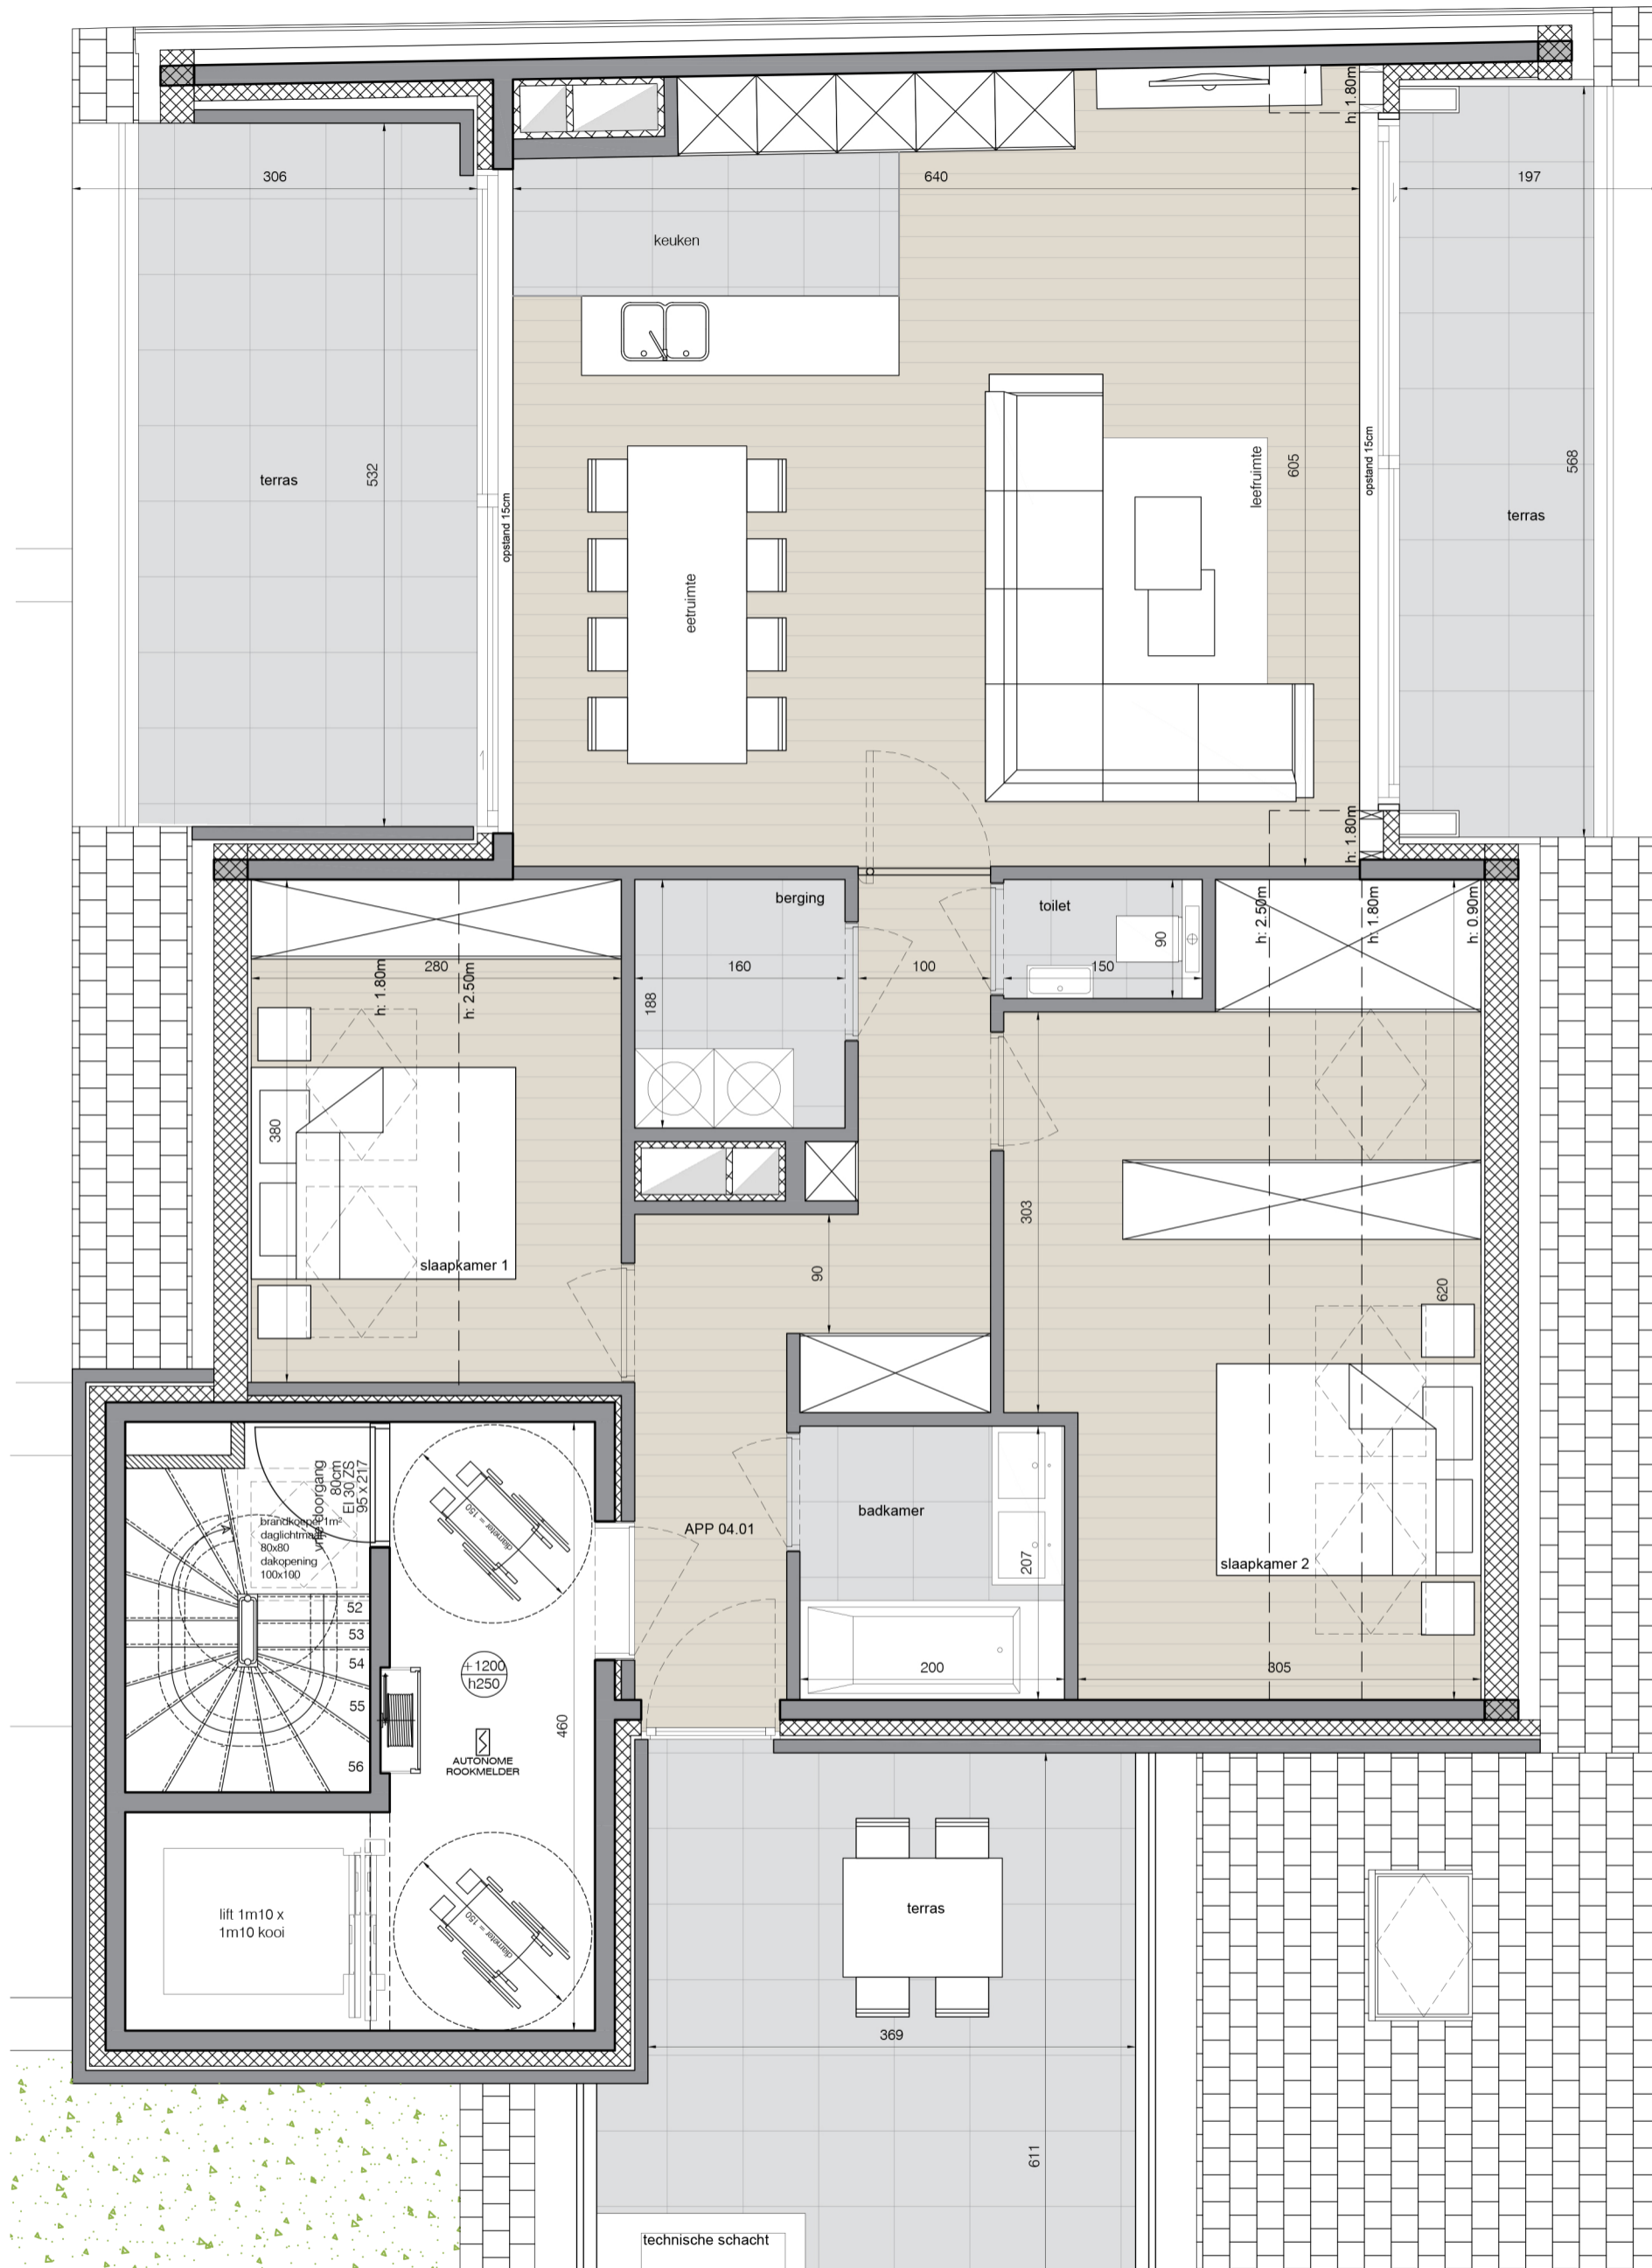

RESIDENTIE

KING CHARLES

UNIT 04.01
OPPERVLAKTE : 107.78 m²
OPPERVLAKTE TERRAS: 55.85 m²

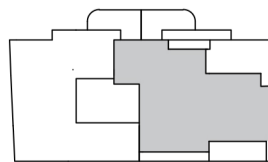

immo
charlie
amalia@immocharlie.be
www.immocharlie.be
tel. 0474 75 88 42

smile,
you're home

Gedan

UITVOERDER
050/81 64 36
info@gedan.be
www.gedan.be

**al
ar**

ARCHITECT
059 32 25 90
info@al.ar.be
www.al.ar.be