

snelbouw
luchtlaag
isolatie
gevelsteen

300


464

1300

1000

100

436

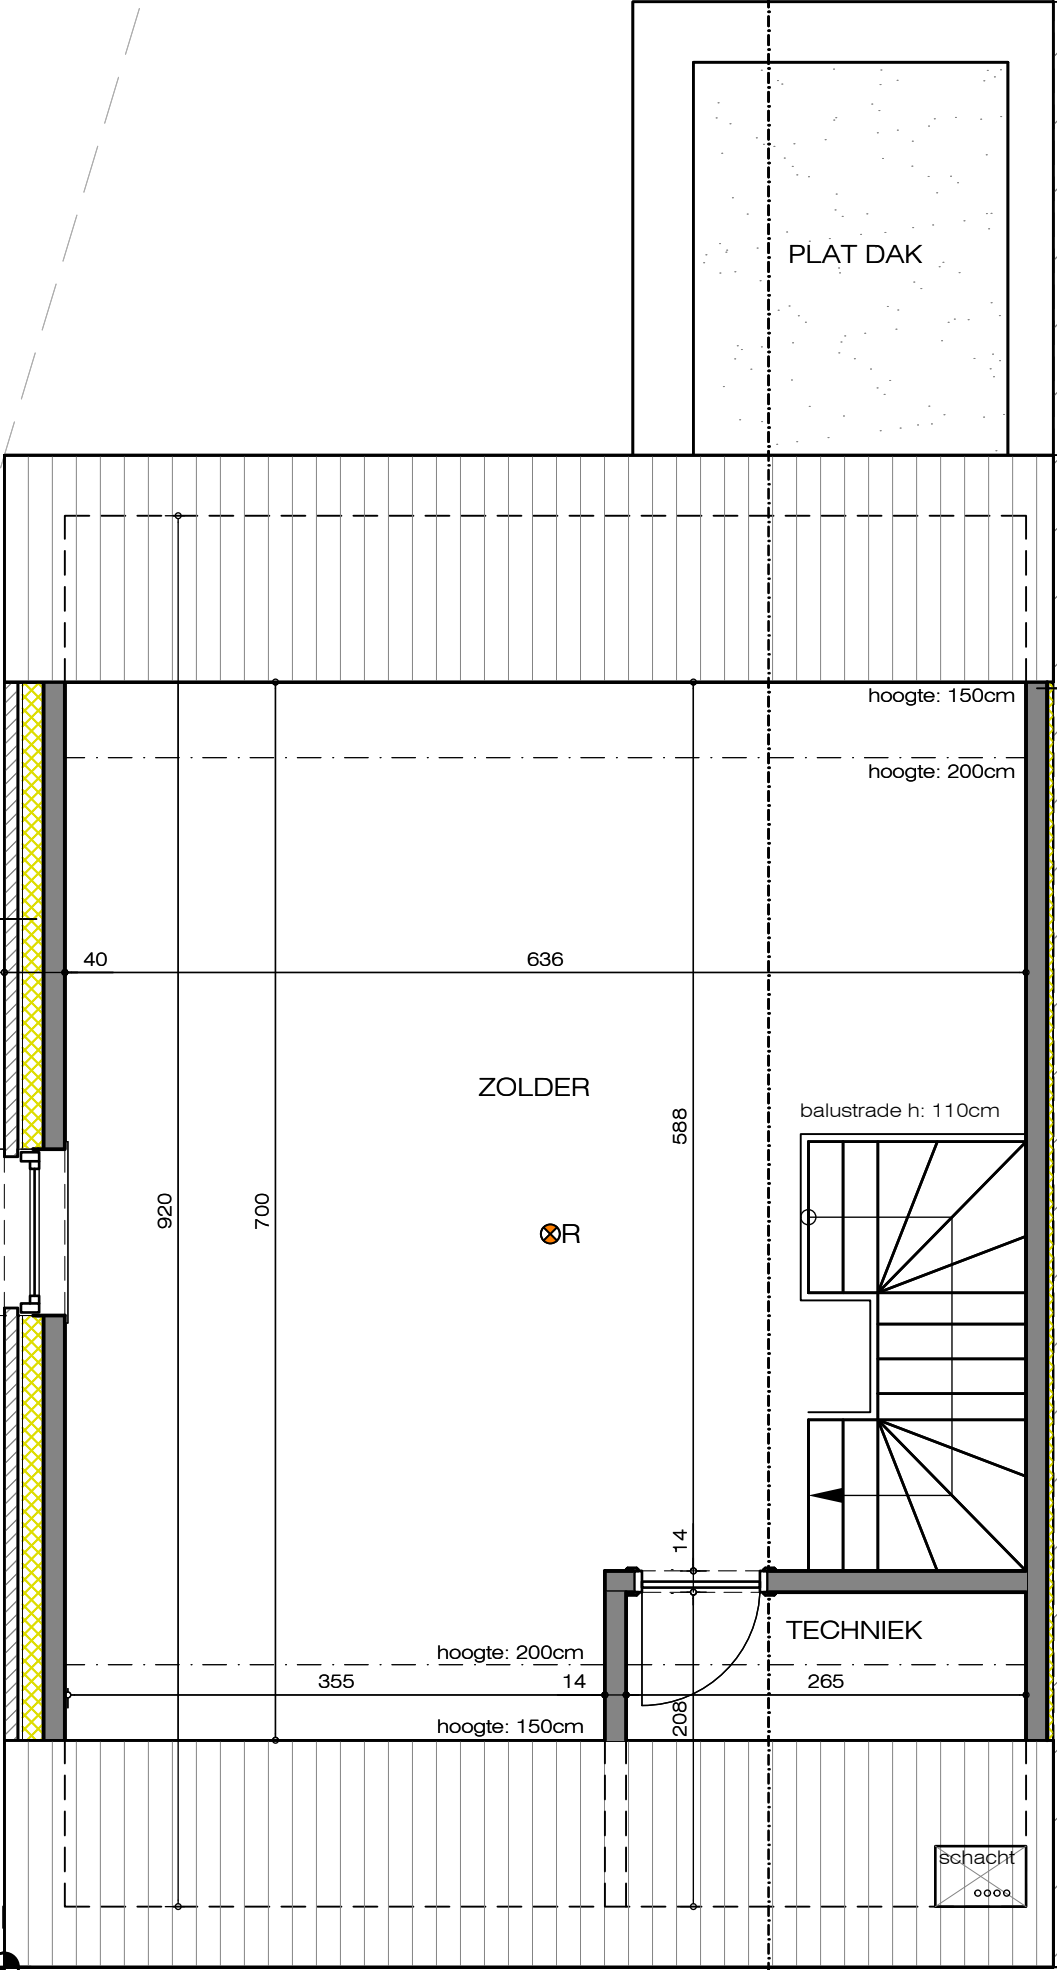

A

perceelsgrens

PLAT DAK

hoogte: 150cm

hoogte: 200cm

snelbouw
partywall

ZOLDER

balustrade h: 110cm

R

TECHNIEK

hoogte: 200cm

hoogte: 150cm

schacht

aanpalende woning
in opbouw

694

A

