


Gemeente ASSE 7-de afdeling
Deelgemeente Bekkerzeel
Sectie A nrs. 309-h,k,L,m,n,p,r,s

Verkavelingsvergunning dd. 01.02.1999
 Aanvraag nr. 1/98/31
 Dossiernr. stedenbouw : 5.V.585

Job CORNELSVT
 KOORDINATENLIJST

Punt	-X-	-Y-
102	-4.06	3.40
103	-4.05	15.40
501	44.54	-103.55
502	40.61	-111.26
503	48.67	-118.80
506	31.94	-23.97
507	31.36	-11.97
508	29.79	-0.06
509	21.28	3.45
510	13.55	3.43
511	-0.11	-0.13
512	-0.11	-12.14
513	-0.15	-24.14
514	-17.81	-24.21
515	-25.65	-24.28
516	-20.14	-43.97
517	-20.27	-55.91
518	-20.33	-67.87
519	-14.47	-101.13
520	-6.32	-118.75
521	4.12	-133.48
522	29.79	-67.75
523	32.84	-85.04
524	37.71	-94.83
525	29.65	-55.65
526	29.95	-43.70

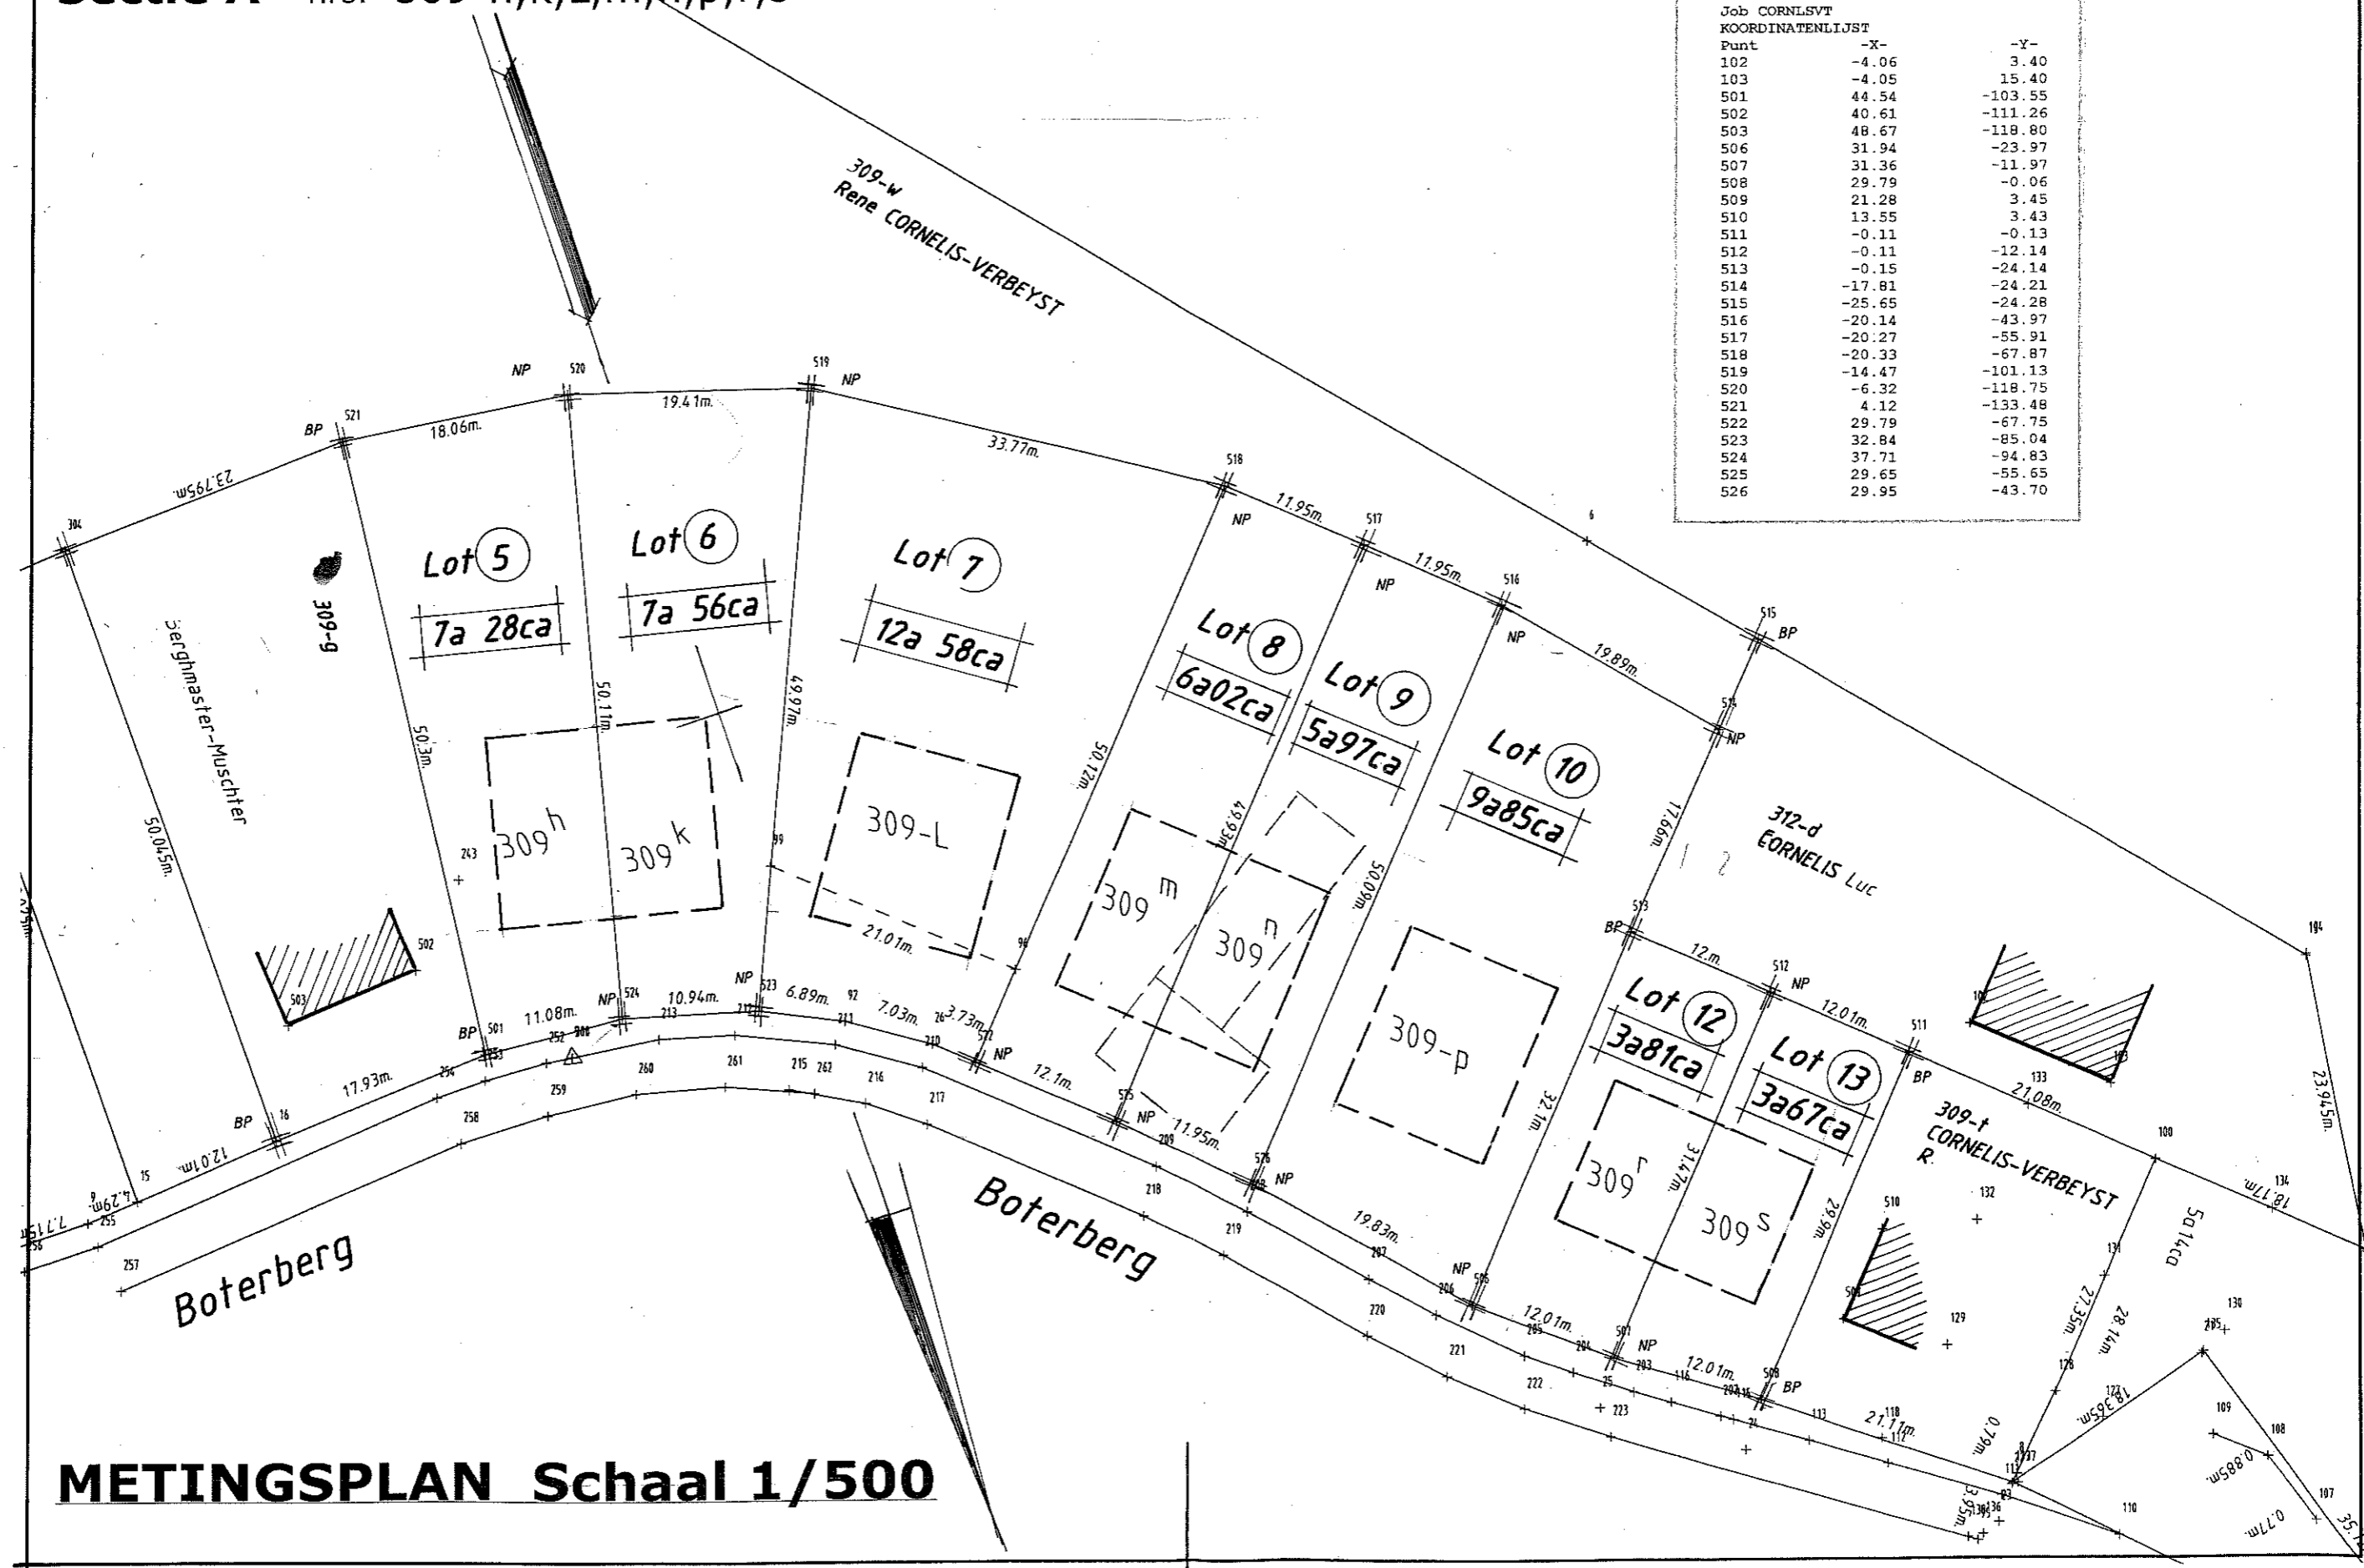

METINGSPLAN Schaal 1/500

PROCES-VERBAAL VAN OPMETING

Ten jare tweeduizendenvijf de 2de januari ;

Ik ondergetekende, **Jos Van Limberghen**, Gezworen Landmeter-Expert B.I.L., gediplomeerd Meetkundige-Schatter van Onroerende Goederen, woonst kiezende in mijn burelen te 1730 ASSE, Kattestraat 4 ;

Ten verzoeken van **de Heer en Mevrouw René Cornelis-Verbeyst**, Boterberg te 1730 Asse-Bekkerzeel ;

Verklaar te zijn overgegaan tot de opmeting en het in plan brengen van acht percelen bouwgrond , zoals hierna beschreven en hierneven weergegeven :

Gemeente ASSE-Bekkerzeel

AFDELING VII - WIJK A

Ter plaatse genaamd " Den Boterberg "

Lot 05 : Een perceel bouwgrond bestemd voor halfopen bebouwing, met een voorgevelbreedte van 11,08m, gekadastraerd als nr 309h, groot bevonden volgens onze opmetingen : **07 ARE 28 CA hetzij ZEVEN ARE ACHTENTWINTIG CENTIARE** .

Lot 06 : Een perceel bouwgrond bestemd voor halfopen bebouwing, met een voorgevelbreedte van 10,94m, gekadastraerd als nr 309k, groot bevonden volgens onze opmetingen : **07 ARE 56 CA hetzij ZEVEN ARE ZESENVIJFTIG CENTIARE** .

Lot 07 : Een perceel bouwgrond bestemd voor open bebouwing, met een voorgevelbreedte van 17,65m, gekadastraerd als nr 309L, groot bevonden volgens onze opmetingen : **12 ARE 58 CA hetzij TWAALF ARE ACHTENVIJFTIG CENTIARE** .

Lot 08 : Een perceel bouwgrond bestemd voor halfopen bebouwing, met een voorgevelbreedte van 12,10m, gekadastraerd als nr 309m, groot bevonden volgens onze opmetingen : **06 ARE 02 CA hetzij ZES ARE TWEE CENTIARE** .

Lot 09 : Een perceel bouwgrond bestemd voor halfopen bebouwing, met een voorgevelbreedte van 11,95m, gekadastraerd als nr 309n, groot bevonden volgens onze opmetingen : **05 ARE 97 CA hetzij VIJF ARE ZEVENENNEGENTIG CENTIARE** .

Lot 10 : Een perceel bouwgrond bestemd voor open bebouwing, met een voorgevelbreedte van 19,83m, gekadastraerd als nr 309p, groot bevonden volgens onze opmetingen : **09 ARE 85 CA hetzij NEGEN ARE VIJFENTACHTIG CENTIARE** .

Lot 12 : Een perceel bouwgrond bestemd voor halfopen bebouwing, met een voorgevelbreedte van 12,01m, gekadastraerd als nr 309r, groot bevonden volgens onze opmetingen : **03 ARE 81 CA hetzij DRIE ARE EENENTACHTIG CENTIARE** .

Lot 13 : Een perceel bouwgrond bestemd voor halfopen bebouwing, met een voorgevelbreedte van 12,01m, gekadastraerd als nr 309s, groot bevonden volgens onze opmetingen : **03 ARE 67 CA hetzij DRIE ARE ZEVENENZESTIG CENTIARE** .

Volgens het goedgekeurd Gewestplan Halle-Vilvoorde-Asse (K.B. 07 maart 1977) kaderen de gemeten eigendommen binnen de landelijke woonzone .

De loten maakt deel uit van de goedgekeurde verkaveling nr 5/V/585 en nr V45 van 01 02 1999..

Ten bewijze hiervan hebben wij huidig proces-verbaal opgemaakt en eigenhandig ondertekend op datum als in hoofde.

Jos Van Limberghen