


Provincie : LIMBURG Prekad : 72015-10231

Stad/Gemeente : HOUTHALLEN-HELCHTEREN

Dossiernummer : GT-100210-62

Projectnaam : VERKAVELING ' BERGBEEMDEN '
Houthalen, 1°Afdeling, sectie B, nrs. 784A/deel, 785A/deel

Plantitel : AFPALINGSPLAN LOT 30

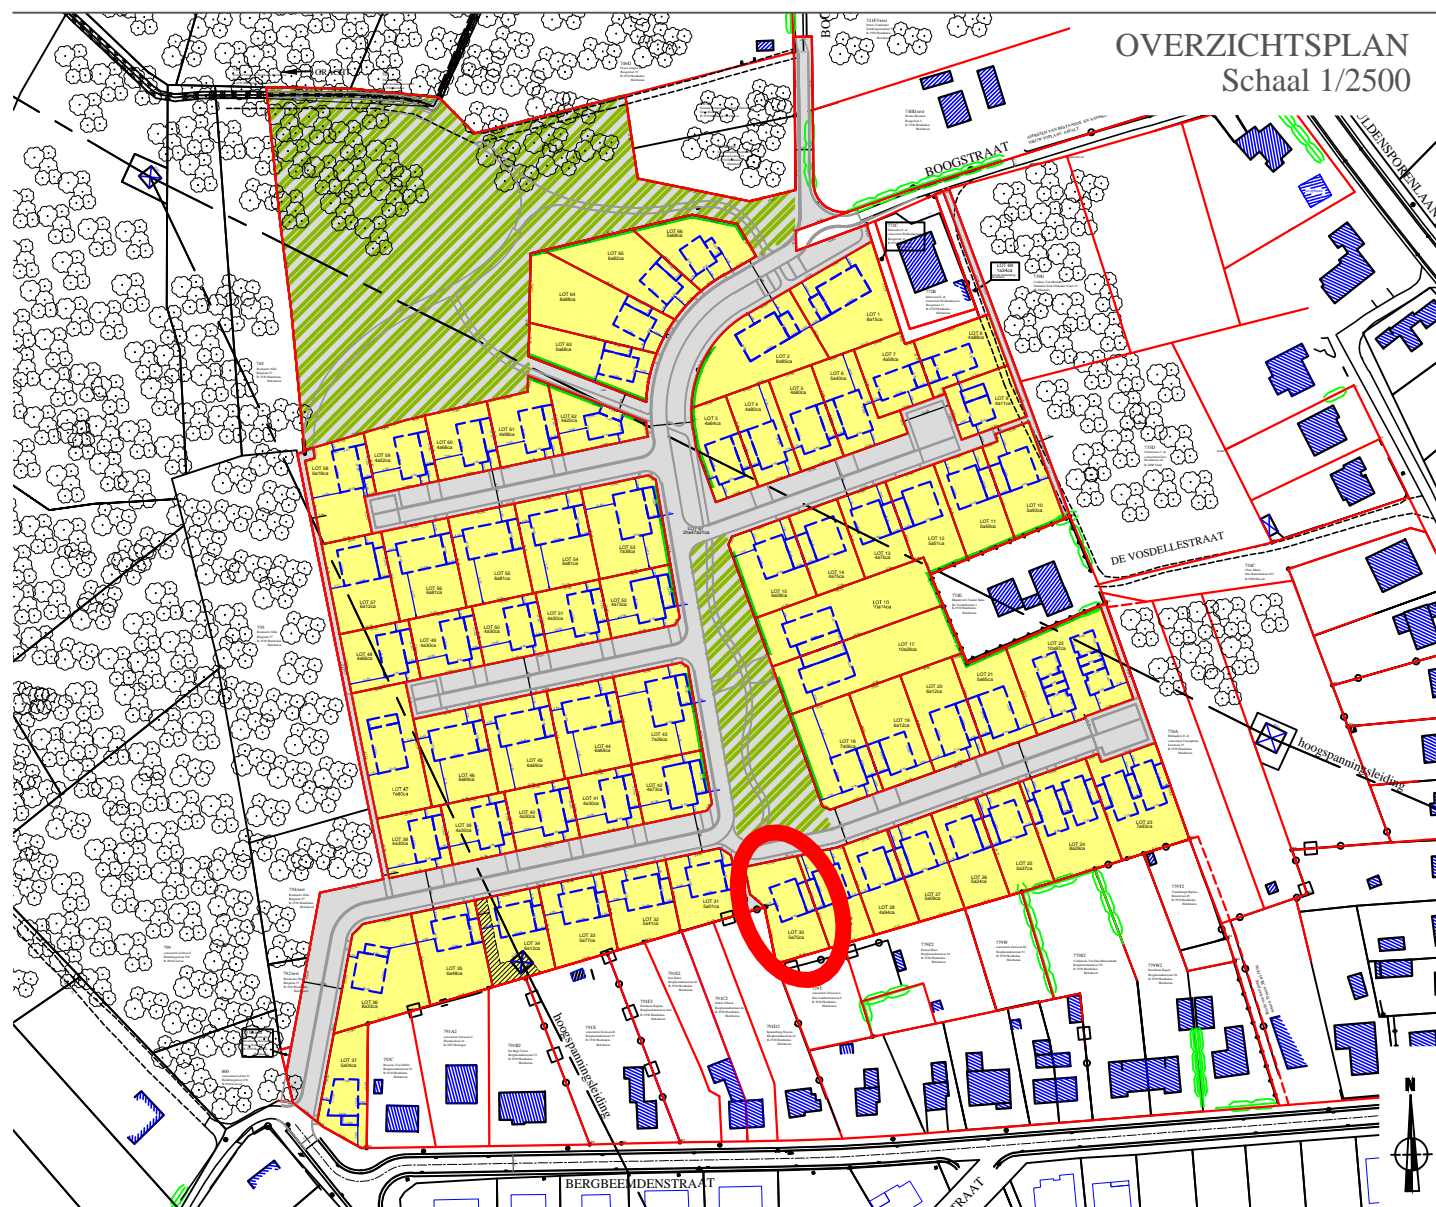

Opgesteld te Bilzen,
28 april 2015

Schaal:
1/500

LAN:
040136

Peter Gijsen
Ing.-bouwkunde landmeter-expert
beëdigd door de Rechtbank van
Eerste Aanleg van Tongeren.

GET:
JK



Riemsterweg 117, B-3742 Bilzen
T. 089/51.53.43 F. 089/51.53.44
website: www.geotec.be
e-mail: info@geotec.be

