

Provincie : LIMBURG Prekad : 72015-10231


Stad/Gemeente : HOUTHALEN-HELCHTEREN

Dossiernummer : GT-100210-62

Projectnaam : VERKAVELING ' BERGBEEMDEN '

Houthalen, 1^oAfdeling, sectie B, nrs. 788A/deel, 789A/deel

Plantitel : AFPALINGSPLAN LOT 49

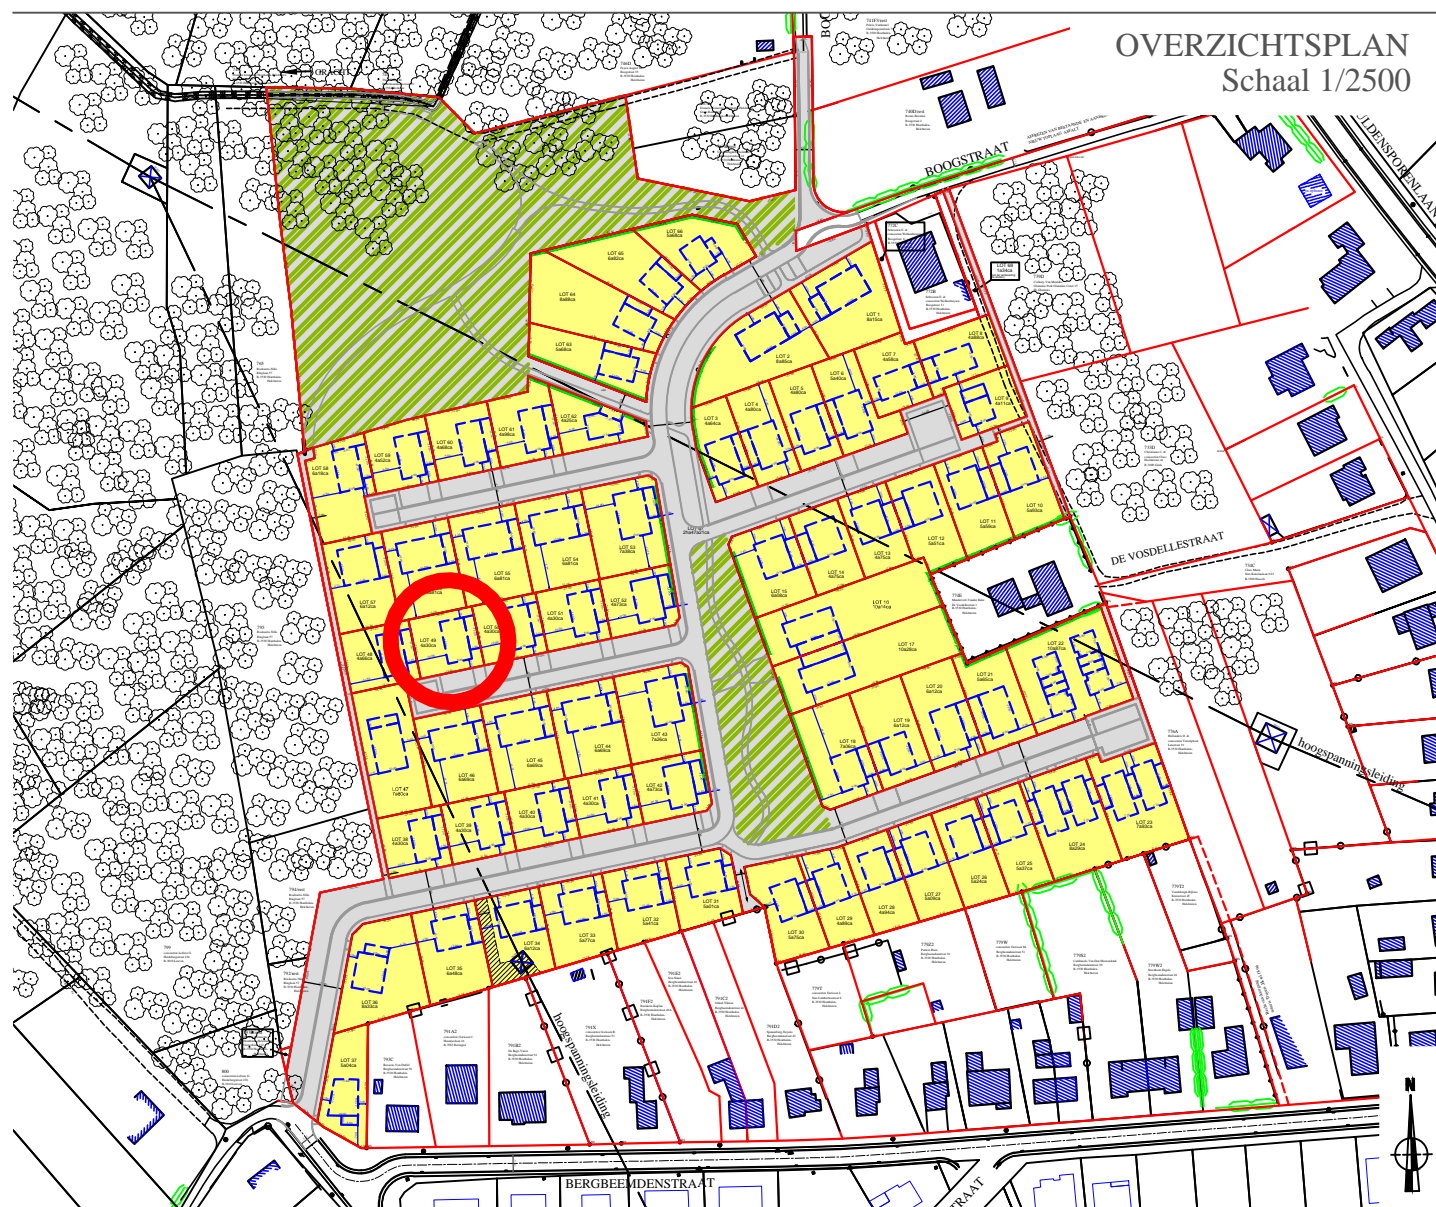

Opgesteld te Bilzen,
28 april 2015

Schaal:
1/500


 Peter Gijsen
 Ing.-bouwkunde landmeter-expert
 beëdigd door de Rechtbank van
 Eerste Aanleg van Tongeren.

LAN:
040136

GET:
JK



Riemsterweg 117, B-3742 Bilzen
 T. 089/51.53.43 F. 089/51.53.44
 website: www.geotec.be
 e-mail: info@geotec.be

