


AFMETINGEN VAN CONSTRUCTIEVE ELEMENTEN ZIJN INDICATIEF EN DIENEN BEREKEND TE WORDEN DOOR EEN ING. STABILITEIT

ISOLATIEDIKTEN ZIJN INDICATIEF EN DIENEN BEPAALD TE WORDEN IN SAMENSpraak MET HET STUDIEBUREAU epb

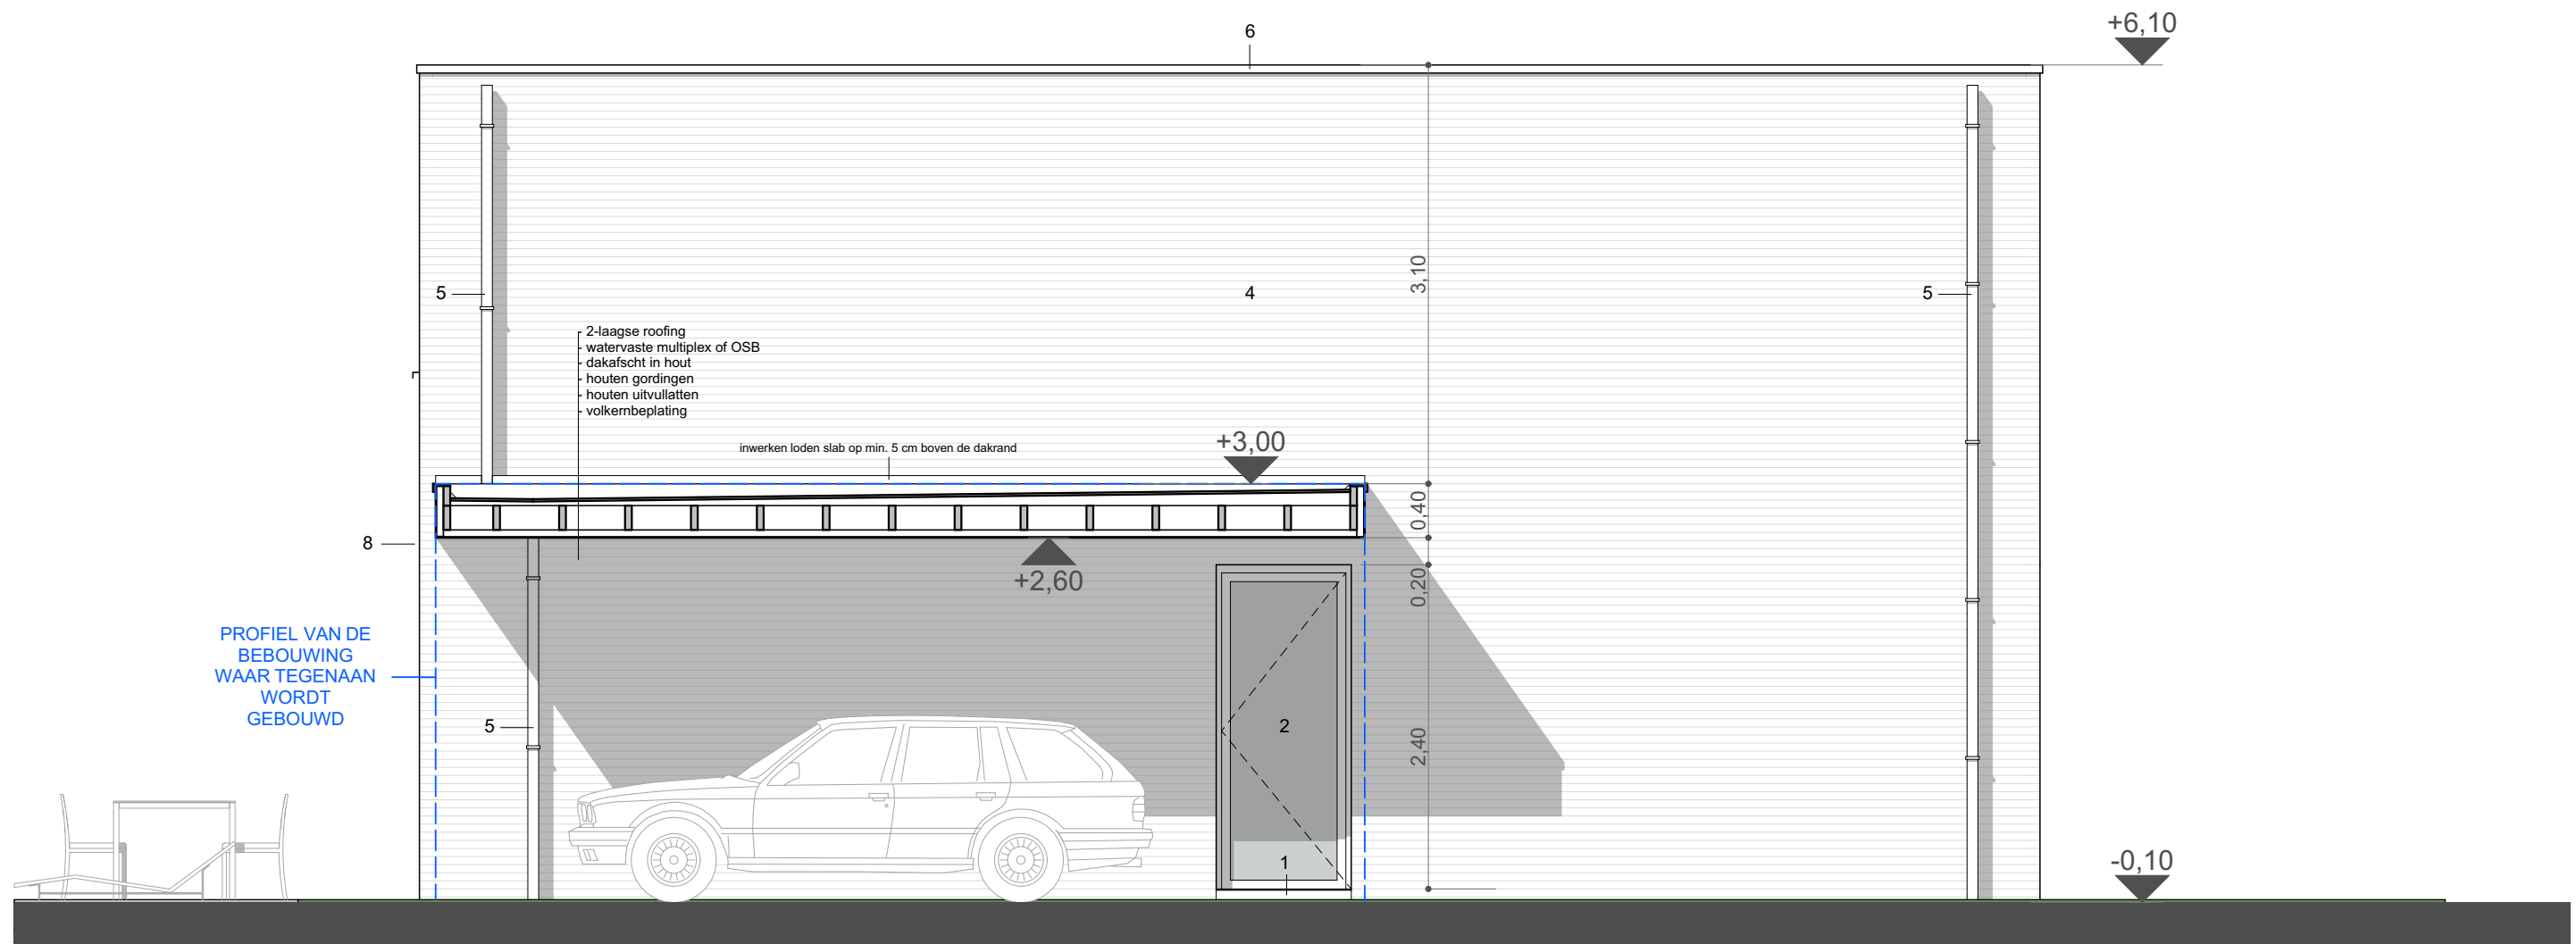

ZIJGEVEL LINKS / DOORSNEDE A 1/50

Maataanduiding in m.